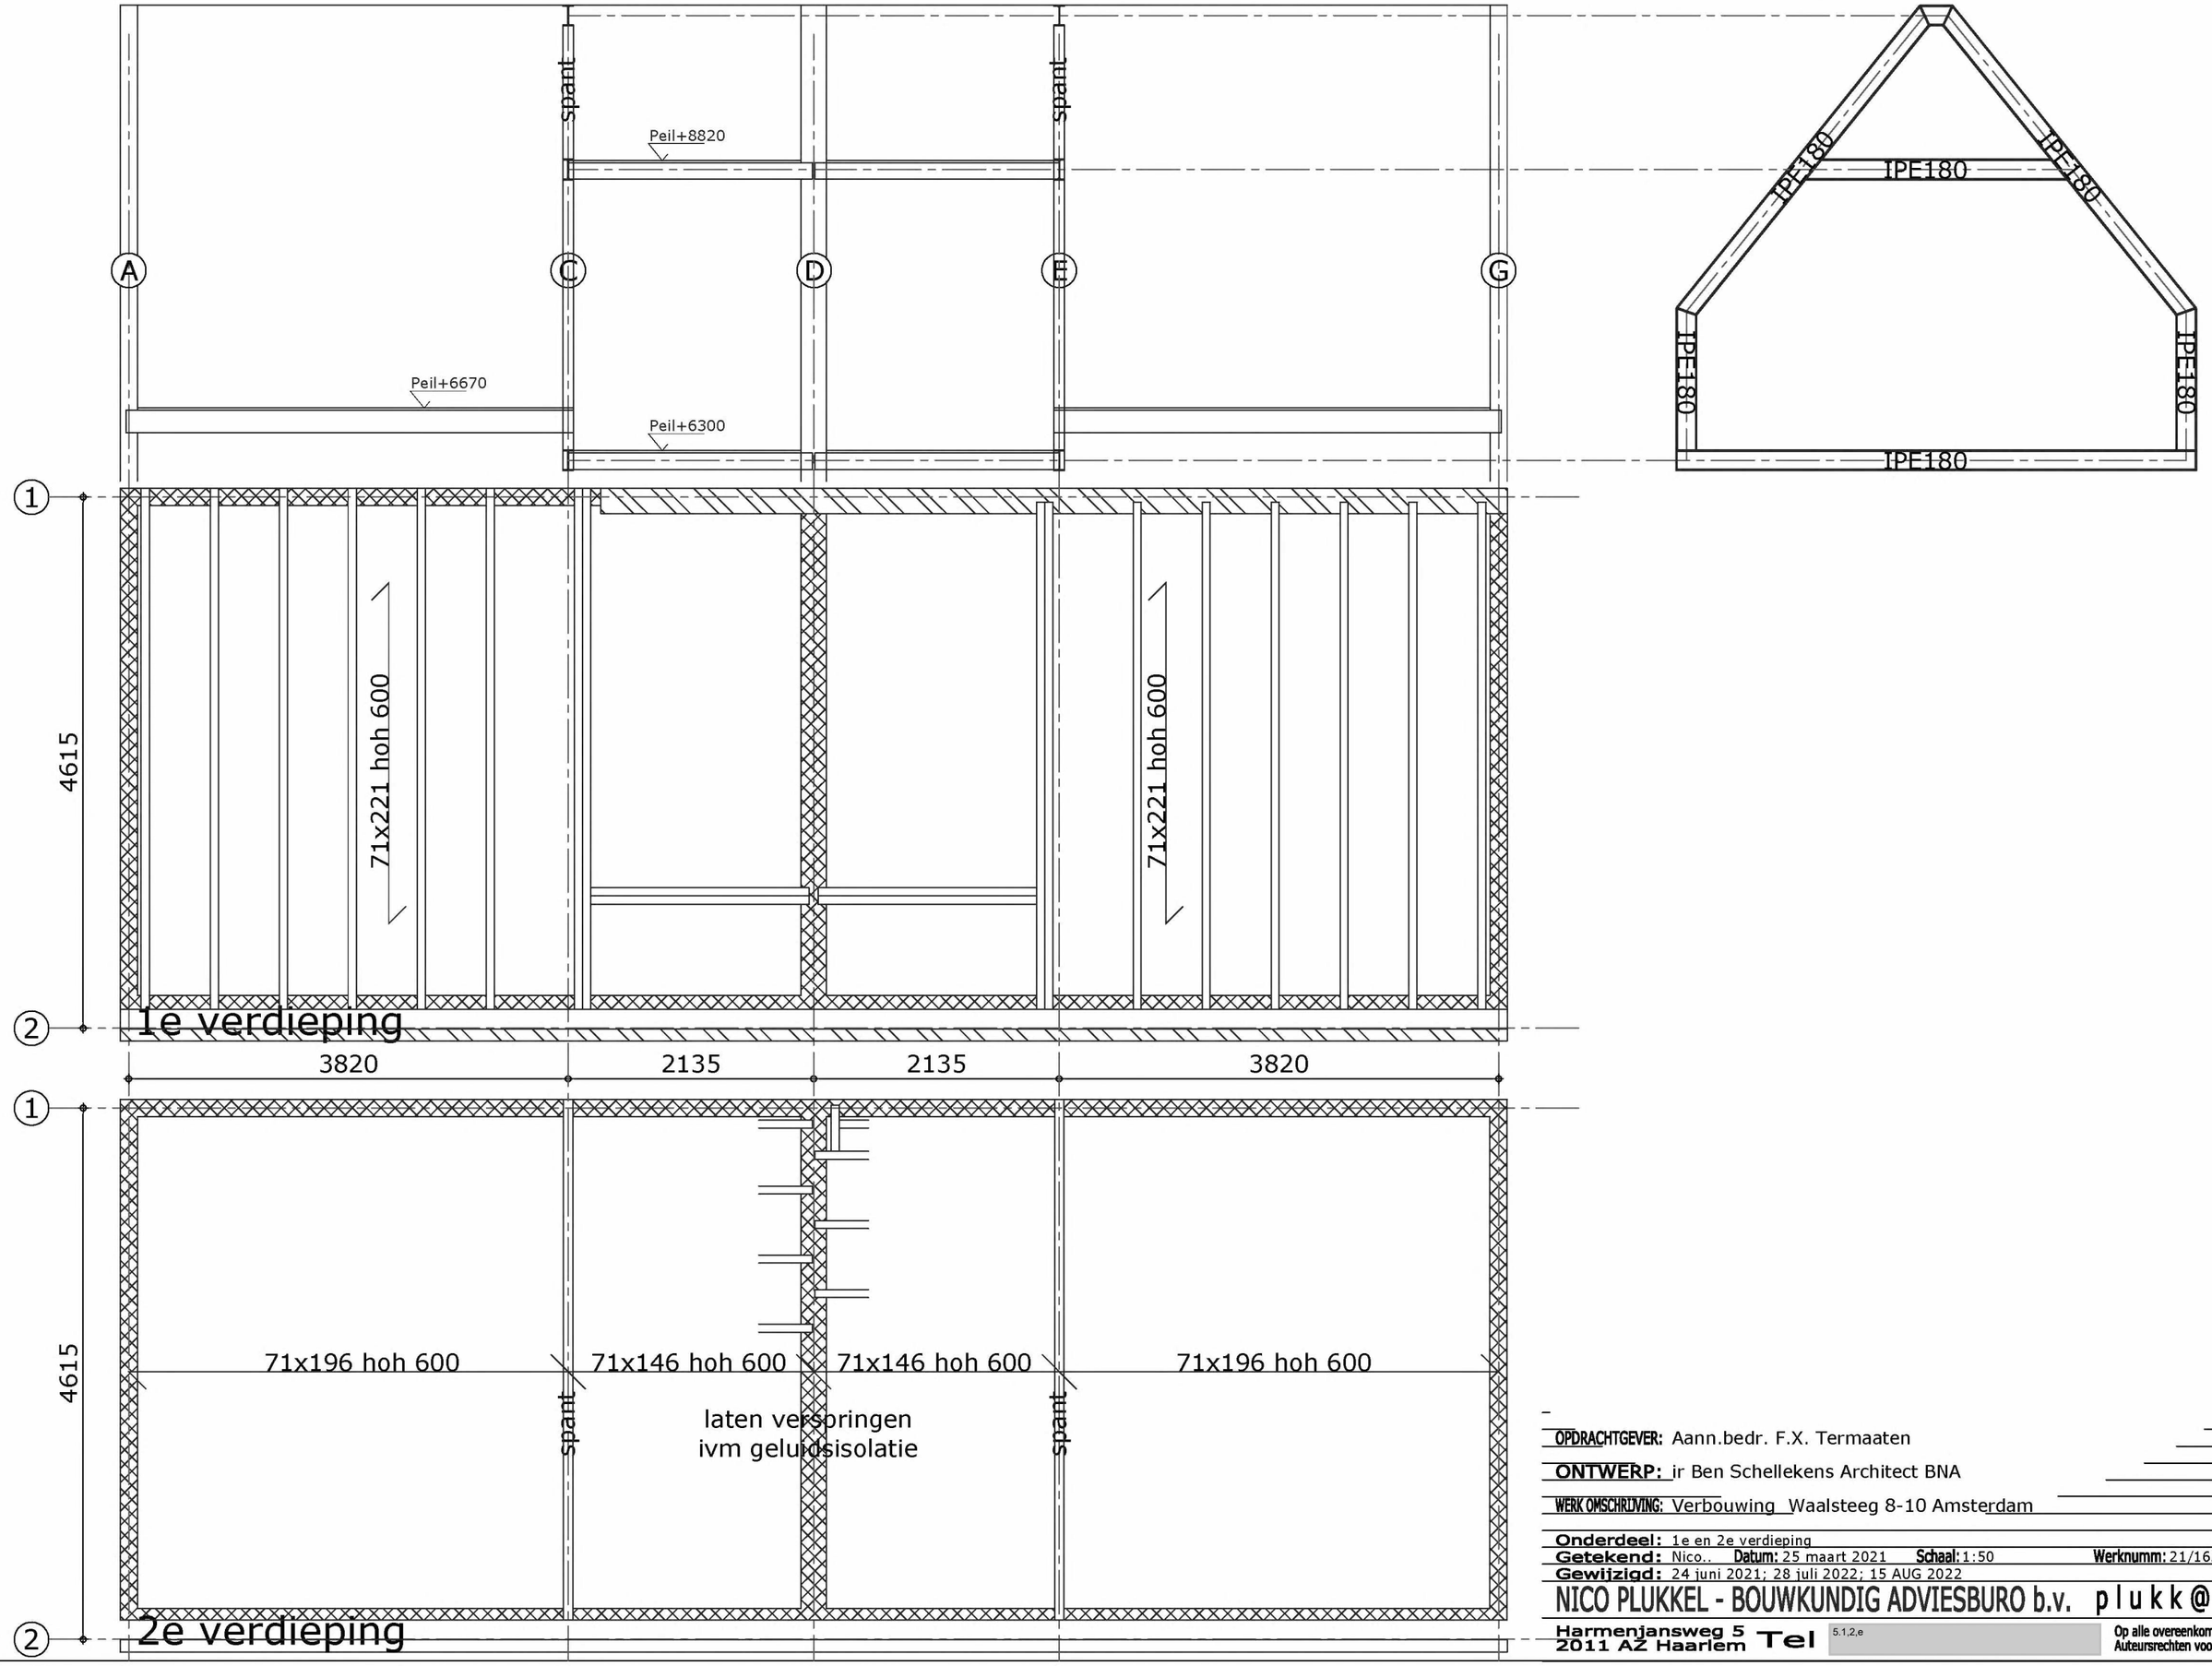

MATEN IN HET WERK CONTROLEREN

OPDRACHTGEVER: Aann.bedr. F.X. Termaaten

ONTWERP: ir Ben Schellekens Architect BNA

WERK OMSCHRIJVING: Verbouwing Waalsteeg 8-10 Amsterdam

Onderdeel: 1e en 2e verdieping

Getekend: Nico.. Datum: 25 maart 2021 Schaal: 1:50 Werknumm: 21/1628

Gewijzigd: 24 juni 2021; 28 juli 2022; 15 AUG 2022

BLAD NUMMER: GB 2

Form: A3

NICO PLUKKEL - BOUWKUNDIG ADVIESBURO b.v. plukk@xs4all.nl

Harmenjansweg 5
2011 AZ Haarlem Tel 5.1.2,e

Op alle overeenkomsten geldt de D.N.R. 2011
Auteursrechten voorbehouden volgens de wet