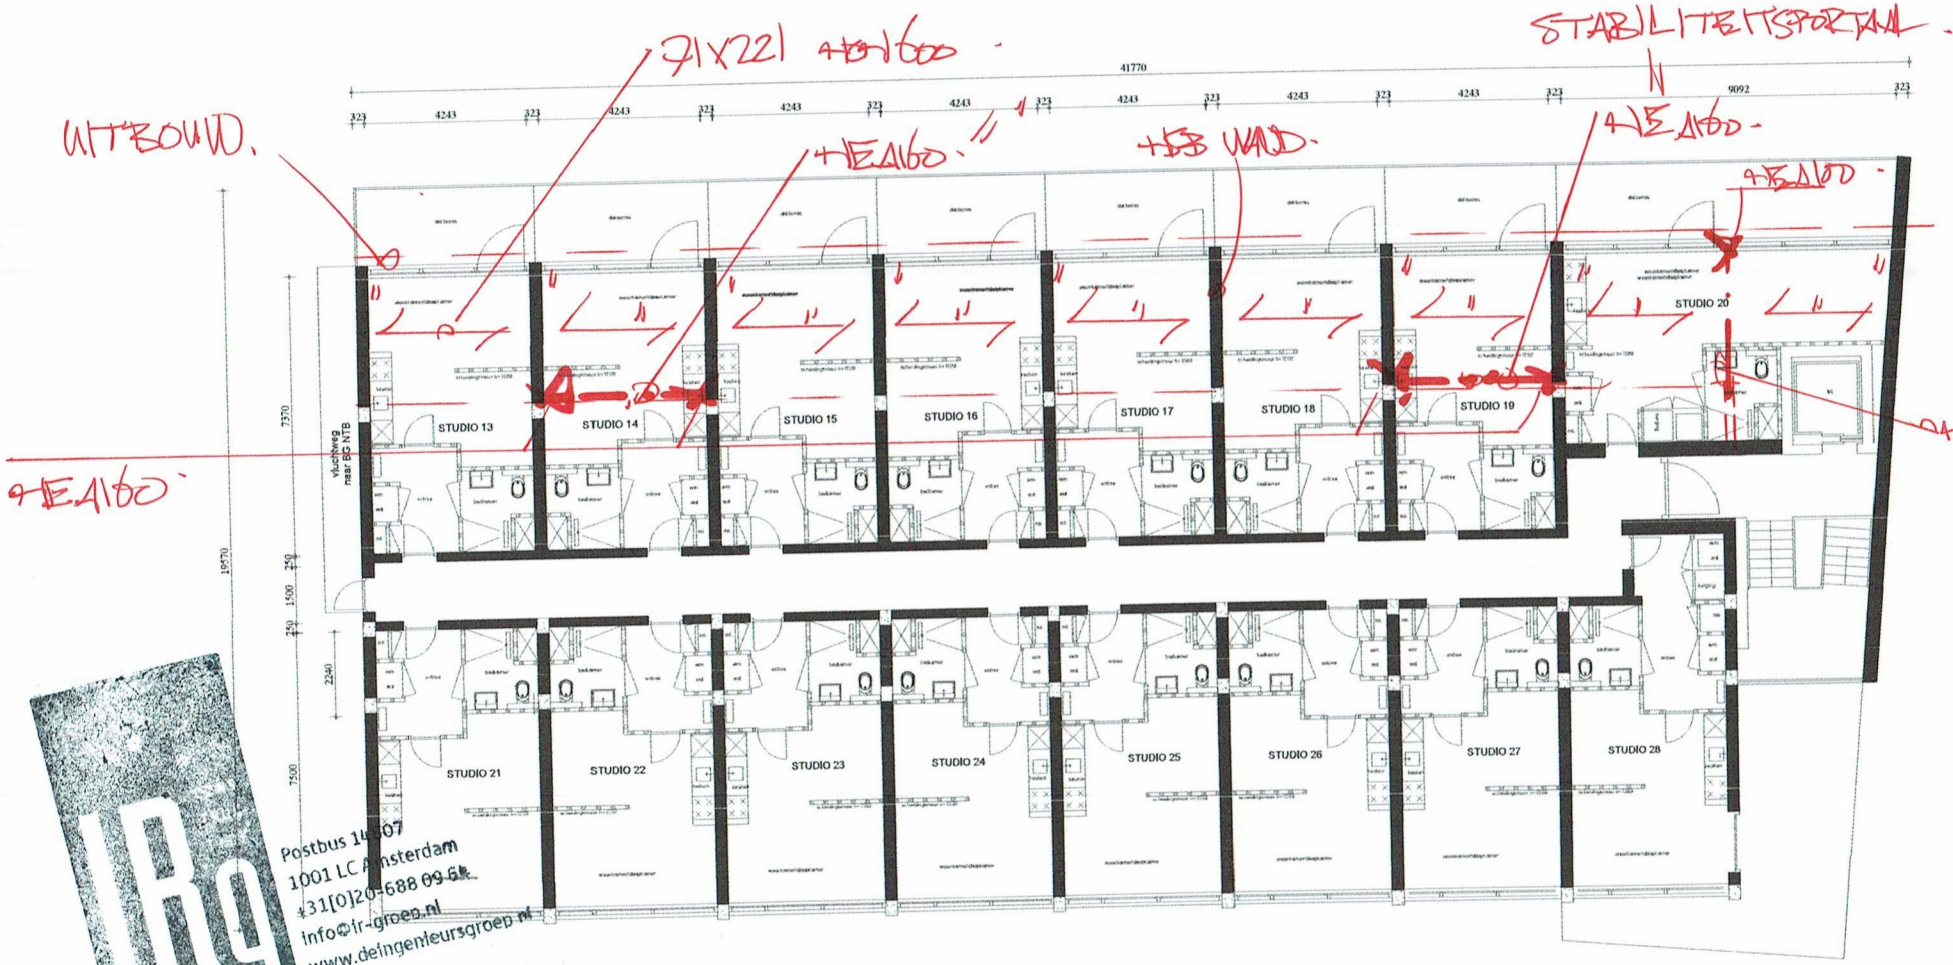
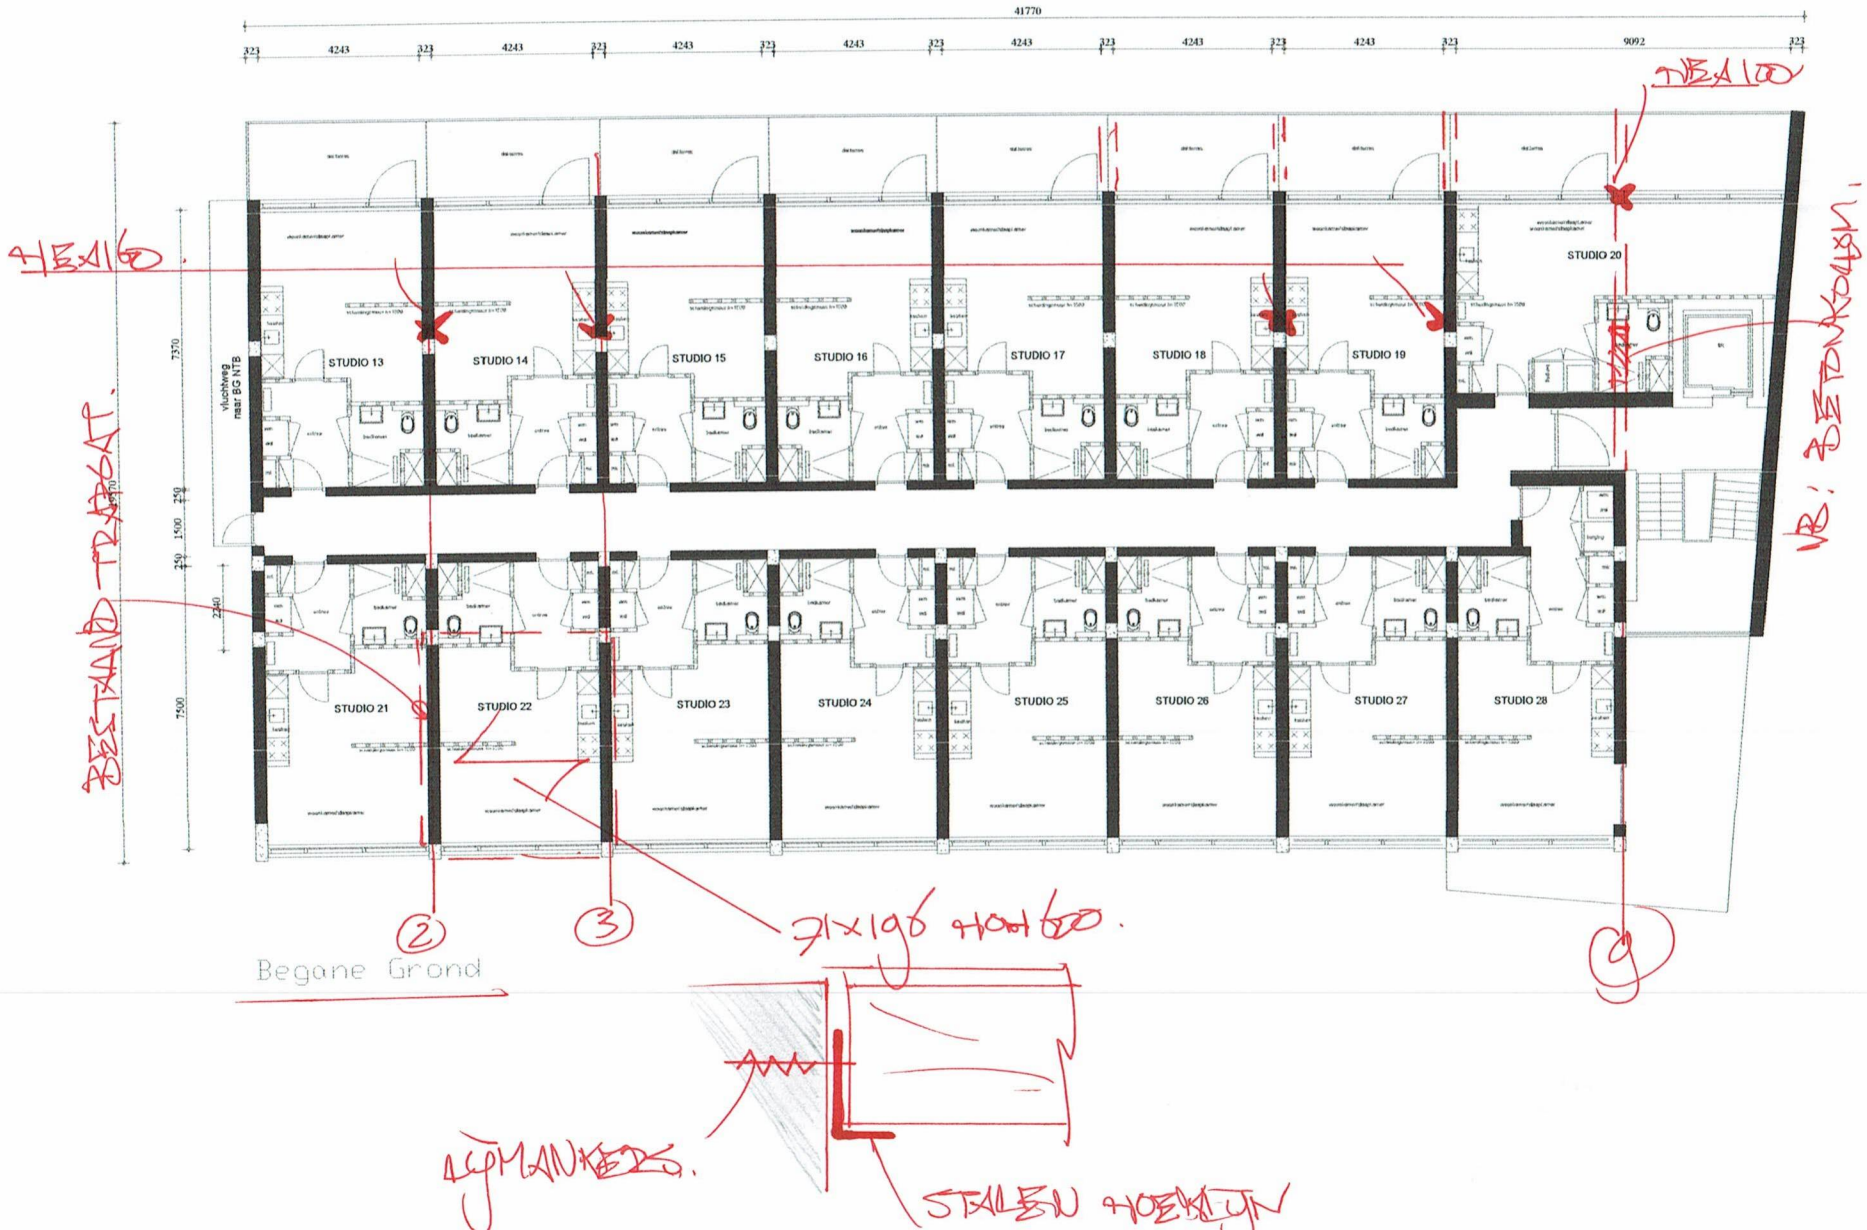


Postbus 14007
1001 LC Amsterdam
+31[0]20-688 09 66
info@ir-groep.nl
www.deingenieursgroep.nl

25-10-2 ~~Begane Grond~~ 1E VERDIEPING.

2x. *= MOMENTVAST.


41770
323
4243
323
4243
323
4243
323
4243
323
4243
323
4243
323
4243
323
9092
323
STUDIO 13
STUDIO 14
STUDIO 15
STUDIO 16
STUDIO 17
STUDIO 18
STUDIO 19
STUDIO 20
STUDIO 21
STUDIO 22
STUDIO 23
STUDIO 24
STUDIO 25
STUDIO 26
STUDIO 27
STUDIO 28
vluchtweg
naar BG NTB
7370
250
1500
250
2240
7500
2
3
9
Begane Grond
HEA160
HEA100
BESTAAND TRAPGAT.
VB: BETONKOKER.
71x196 HOH 600.
4GPMANKERS.
STALEN HOEKIJZER