
Behoort b j beslu t

BWT 4446681
Geme kt 02


Gemeente Amsterdam
Centrum

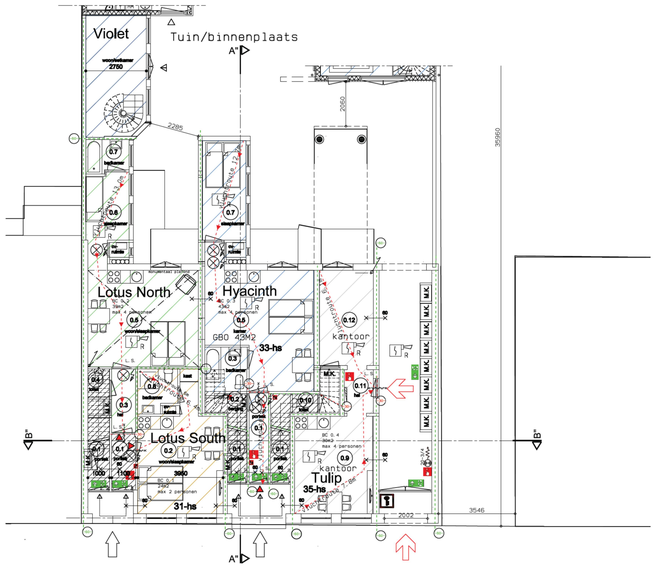

PLANTAGE MUIDERGRACHT 33, logiesfunctie
PLANTAGE MUIDERGRACHT 31, 33, 35 (historische nummers)

Begane grond (peil =0)

Ongewijzigd

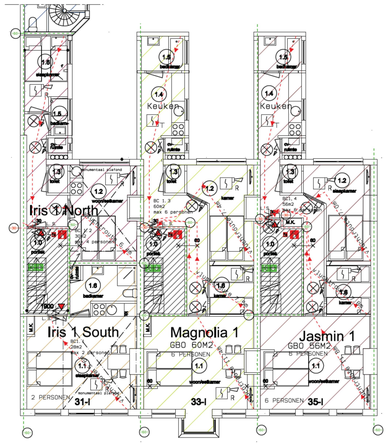

Logiesfunctie

1e verdieping (4000+)

Ongewijzigd



Logiesfunctie


2e verdieping (7150+)

Ongewijzigd




Logiesfunctie

3e verdieping (10300+)

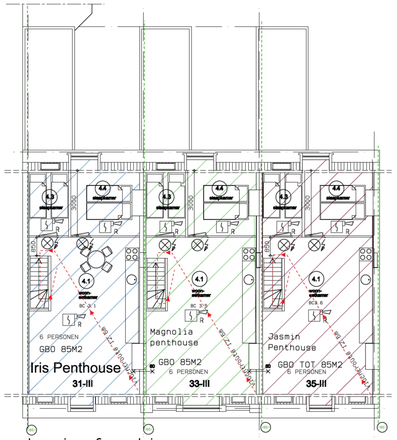

Logiesfunctie

Zolder (13450+)

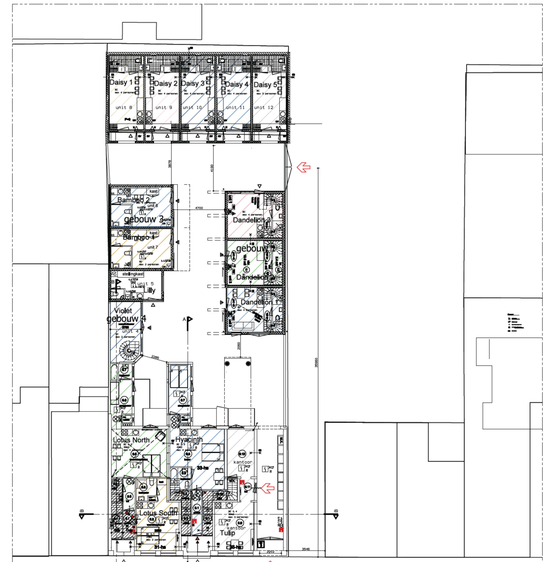


PLANTAGE MUIDERGRACHT 33, logiesfunctie
PLANTAGE MUIDERGRACHT 31, 33, 35 (historische nummers)

Begane grond (peil =0)


Entree Zeeman Laboratorium (overzijde van de straat)

A

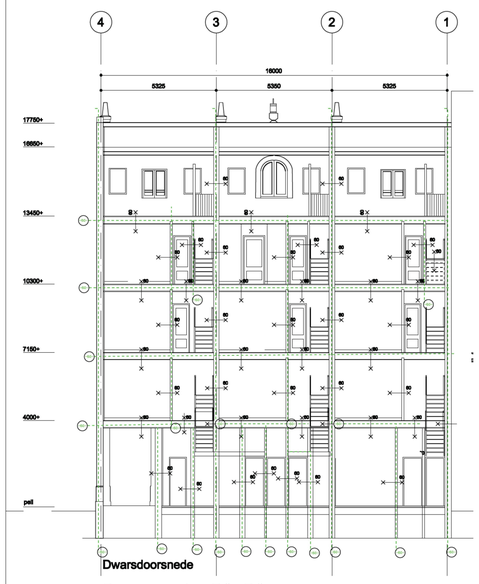

Dwarsdoorsnede

Doorsnede B"-B"

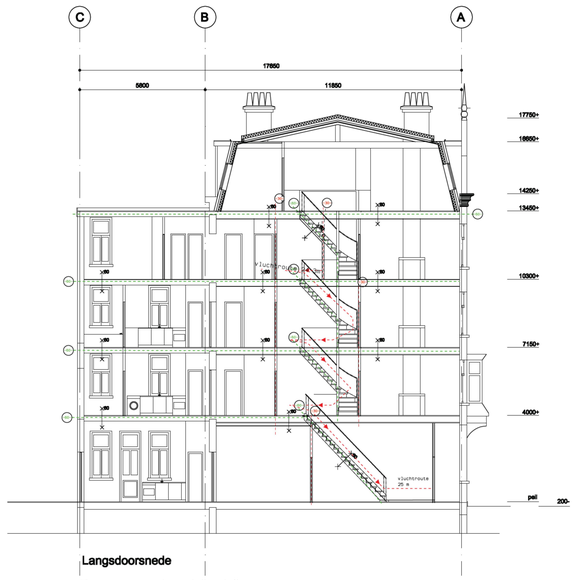

Langsdoorsnede

Doorsnede A"-A"

Renvooi Brandweer

Het complex omvat 5 gebouwen de volgende gebruiksfuncties met de
daarbij behorende personenbezetting:
- Logiesfunctie in een logiesgebouw
totaal aantal personen : bestaand
totaal aantal personen : voorgenomen
Deze aanvraag en tekening heeft uitsluitend betrekking op de
appartementen aan de Plantage Muidergracht nr 31, 33, 35
De overige gebouwen en installaties zijn ongewijzigd.
Het gebruiksoppervlak is groter dan 250 m2
De hoogste vloer is is gelgen op 13.45m + het 0-peil op de begane grond
De logiesgebouwen zijn uitgerust met een brandmeldinstallatie
conform NEN 2535 met volledige bewaking.
Er is een 24-uurs bemande receptie aanwezig.
En een ontruimingsinstallatie type B conform NEN 2575

Gemeenschappelijke verkeersruimte

Brandcompartiment

30 minuten brandwerendheid, conform de NEN 6068, begrenzing gebied

60 minuten brandwerendheid, conform de NEN 6068, begrenzing gebied

Deur, die zelfsluitend is uitgevoerd en in combinatie met het kozijn een brandwerendheid bezit van tenminste 30 minuten.

Deur, die zelfsluitend is uitgevoerd en in combinatie met het kozijn een brandwerendheid bezit van tenminste 60 minuten.

Deur, die in combinatie met het kozijn een brandwerendheid bezit van tenminste 30 minuten.
Conform artikel 6.25.3 van het bouwbesluit 2012:
Een deur op een vluchtroute draait bij het openen niet tegen de vluchtrichting in indien bij een te bouwen bouwwerk meer dan 37 personen of bij en bestaand bouwwerk meer dan 60 personen op die uitgang zijn aangewezen.

Conform artikel 7.12.1 van het bouwbesluit 2012:

Een deur op een vluchtroute is bij aanwezigheid van personen in het bouwwerk uitsluitend gesloten indien die deur tijdens het vluchten, zonder gebruik te moeten maken van een sleutel onmiddellijk over de ten minste vereiste breedte kan worden geopend.

L. S. Deur welke te openen is zonder gebruik te maken van losse hulpmiddelen, bijvoorbeeld sleutels

30 Wand-constructie 30 minuten brandwerendheid, conform de NEN 6068

60 wand-constructie 60 minuten brandwerendheid, conform de NEN 6068

Positie paneel Brandmeldinstallatie, uitgevoerd conform de NEN 2535.

Draagbare blustoestellen aanwezig en aangebracht conform NEN-EN 4001

Positie blusmiddel 6kg schuimblusser

Positie handbrandmelder

hoofdentree

hoofdentree logiesgebouw / trappenhuis bg

entree logiesaccomodatie

brandweeringang

Noodverlichting aanwezig in de gemeenschappelijke verkeersruimten conform NEN-EN 1838, middels transparant verlichte pictogrammen:

vluchten rechtdoor en uitgang — Pictogrammen conform nen-en-iso 7010
vluchten naar beneden — EN OF PICTOGRAMMEN CONFORM NEN 6068
vluchten naar links
vluchten naar rechts
verzamelplaats (geen transparantverlichting)

Renvooi

Wanden dragend metselwerk

Lichte scheidingswanden

Houten kozijnen

Houten vloeren met houten balklagen,
waar nodig voorzien van brandwerende aftimmeringen en isolatie

Wijziging A:
doorsneden toegevoegd
renvooi aangepast en uitgebreid
symbolen blusmiddelen aangepast
Brandwerende scheidingen met gekleurde lijn aangegeven
Vluchtrouteaanduiding aangepast en uitgebreid
Aanduiding L. S. toegevoegd
Wijziging B:
Correctie tekst en Aanduiding Brandwerende scheidingen

gewijzigd | A 08-07-2019 | B 12-08-2019

project: Plantage Muidergracht 33 Intern wijzigen Logiesgebouw
opdrachtgever:
omschrijving: Brandveilig Gebruik
Plattegronden situatie Nieuwe toestand

Wagengouw 12
1151 EG Broek in Waterland
tel. 020-4031391
www.w3architecten.nl
email:w3@wadman.nl

ARCHITECTEN EN INGENIEURS BV

nds 7021-ms04
schaal 1:100-1:200 A0
getekend datum 22-05-2019
werk 17021
tekening GM01 B