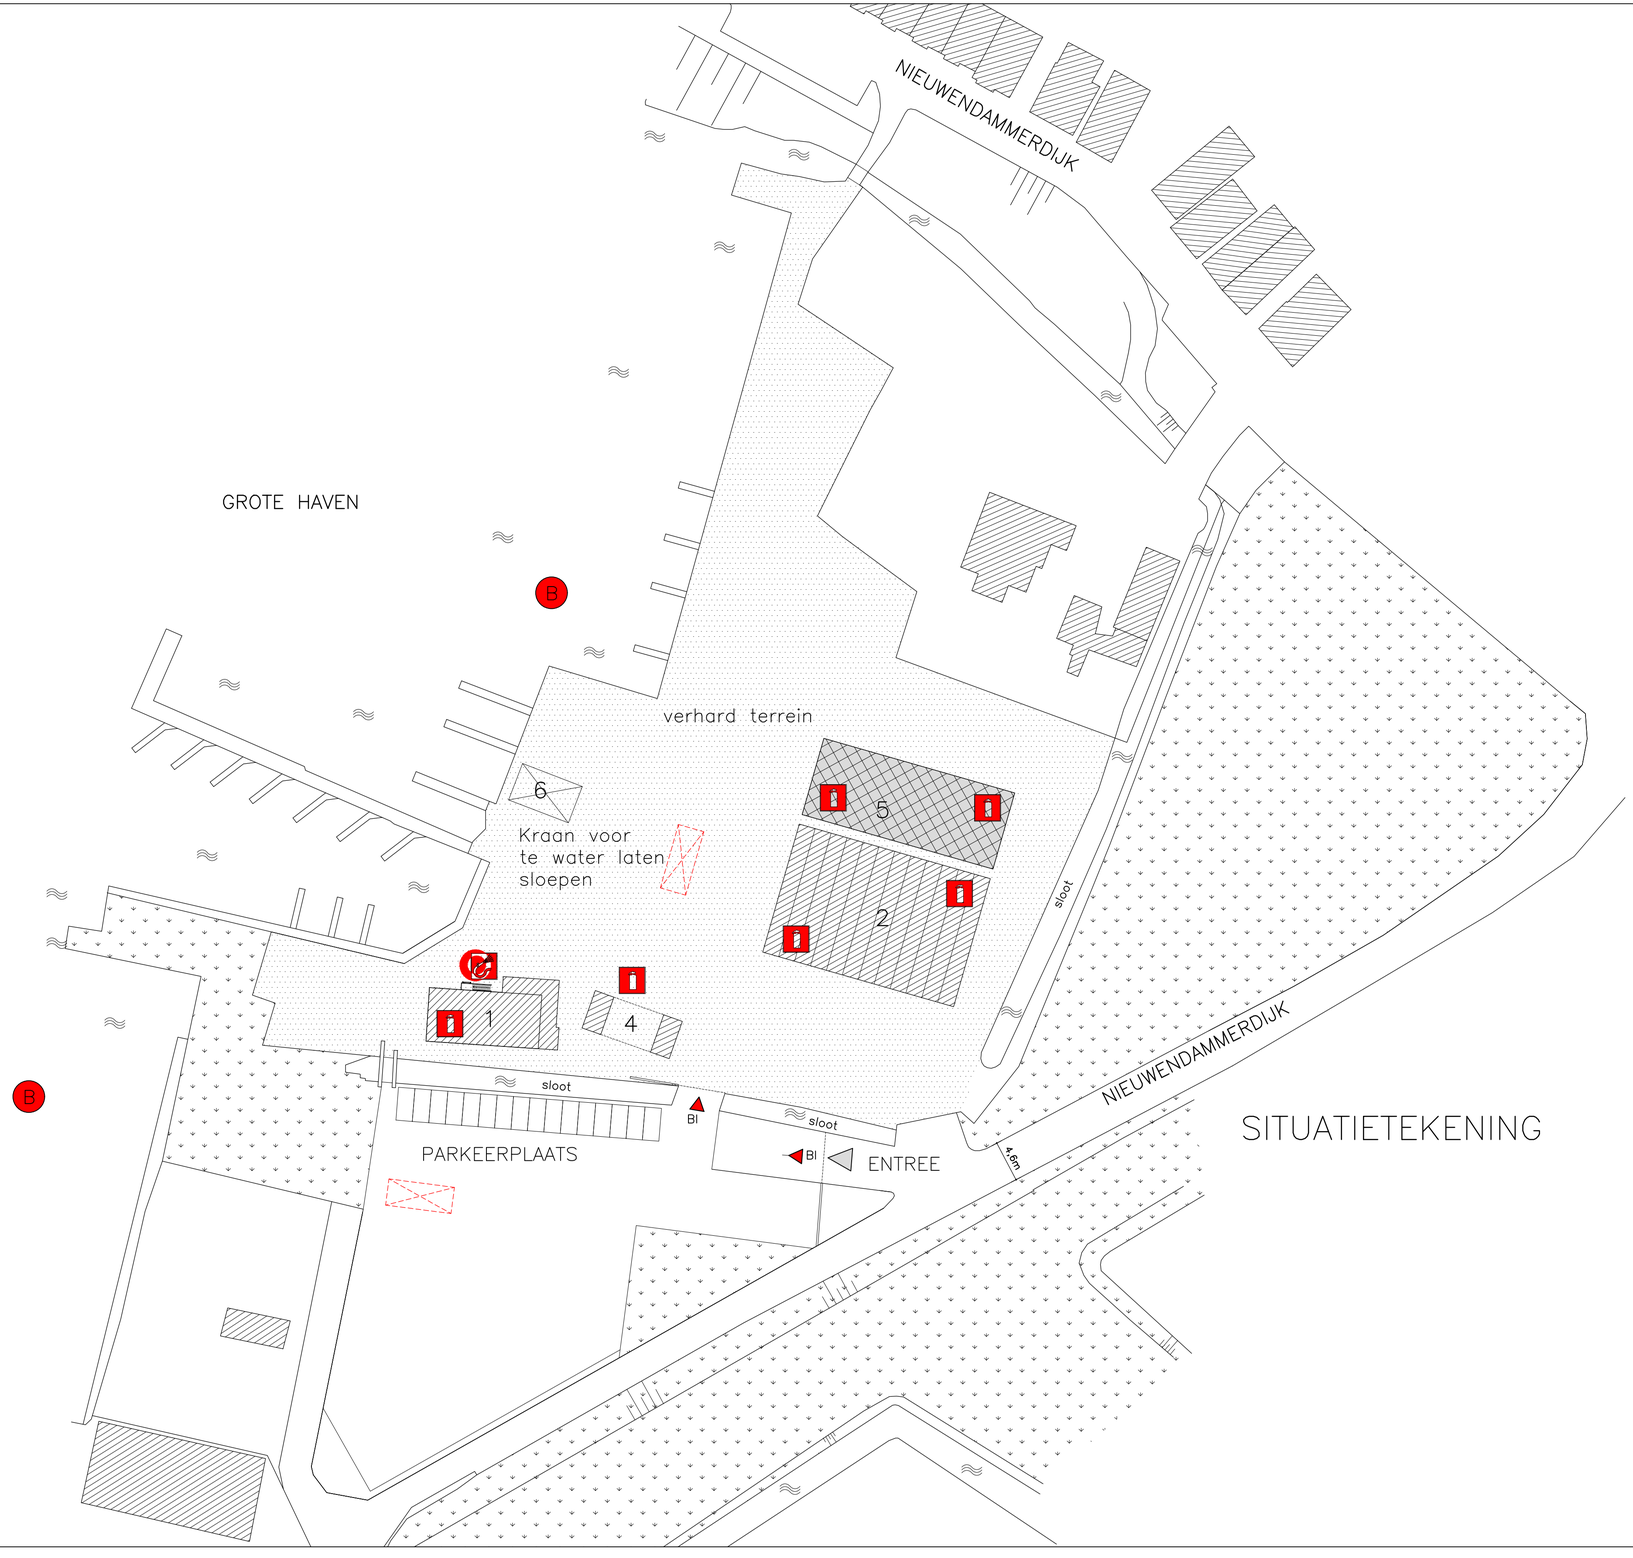


SITUATIETEKENING

LEGENDA

- TERREIN
- BI — BRANDWEERINGANG
- OPSTELPLAATS BRANDWEERVOERTUIG
- B — SECUNDAIRE BLUSWATERVOORZIENING
- BRANDSLAGHASPEL 3/4–30m
- HANDBLUSSERS
  - 4X AANWEZIG IN HOOFDGEBOUW NR 1
  - 2X AANWEZIG IN TENT NR 2
  - 2x te PLAATSEN IN LOODS NR 5
  - 1X AANWEZIG IN CONTAINER NR 4

- verhard terrein (betonvloer vocht en olie dicht
- gras tuin

NR.1	HOOFDGEBOUW: KANTOOR HAVENMEESTER, WERKPLAATS & KANTINE	(182m2)
NR.2	TENT T.B.V. STALLING BOTEN TIJDELIJKE VERGUNNING	(608m2)
NR.3	VERVALLEN (KOMT IM NIEUWE LOODS)	
NR.4	CONTAINERS MET OVERKAPPING T.B.V. OPSLAG MATERIALEN	(84m2)
NR.5	VOORGESTELDE LOODS T.B.V. WINTERSTALLING SLOEPEN	(366m2)
NR.6	KRAAN	(57m2)
	TOTAAL:	1.297m2

Nieuwendammerdijk 284:
Perceel ASD 31–AL2140
Oppervlakte totaal 11.373m2 (data van Kadastralekaart.com)
Landgebonden deel ca. 7.400m2
Bebouwd oppervlak: 1.297m2

N

schaal 1:500

OVERZICHTTEKENING TERREIN

fr architectuur & advies

PROJECT:
NIEUWENDAMMERDIJK 284
AANVRAAG OMGEVINGSVERGUNNING
OPSLAGLOODS T.B.V. WINTERSTALLING SLOEPEN
OPDRACHTGEVER: AQUASTATE B.V.

schaal: 1:500
formaat: 781x 494mm
datum: 10–07–2020
gewijzigd: 27–08–2010

werknummer: N 284

Fjodor Richter Architectuur & Bouwkundig advies
Reijnier Vinkeleskade 41 1071 SV Amsterdam
T: 06 29147126 E:fjodor@richter–architectuur.nl

blad: OV–05