Behoort bij besluit van
het Dag. Bestuur d.d.
15 JULI 2013
Gemeente Amsterdam
Stadsdeel Zuid

Behoort
het Dag
Gemeen
Stads

bij besluit van
Bestuur d.d.
JULI 2013
te Amsterdam
deel Zuid

802451 - 2013
15 APR. 2013

15

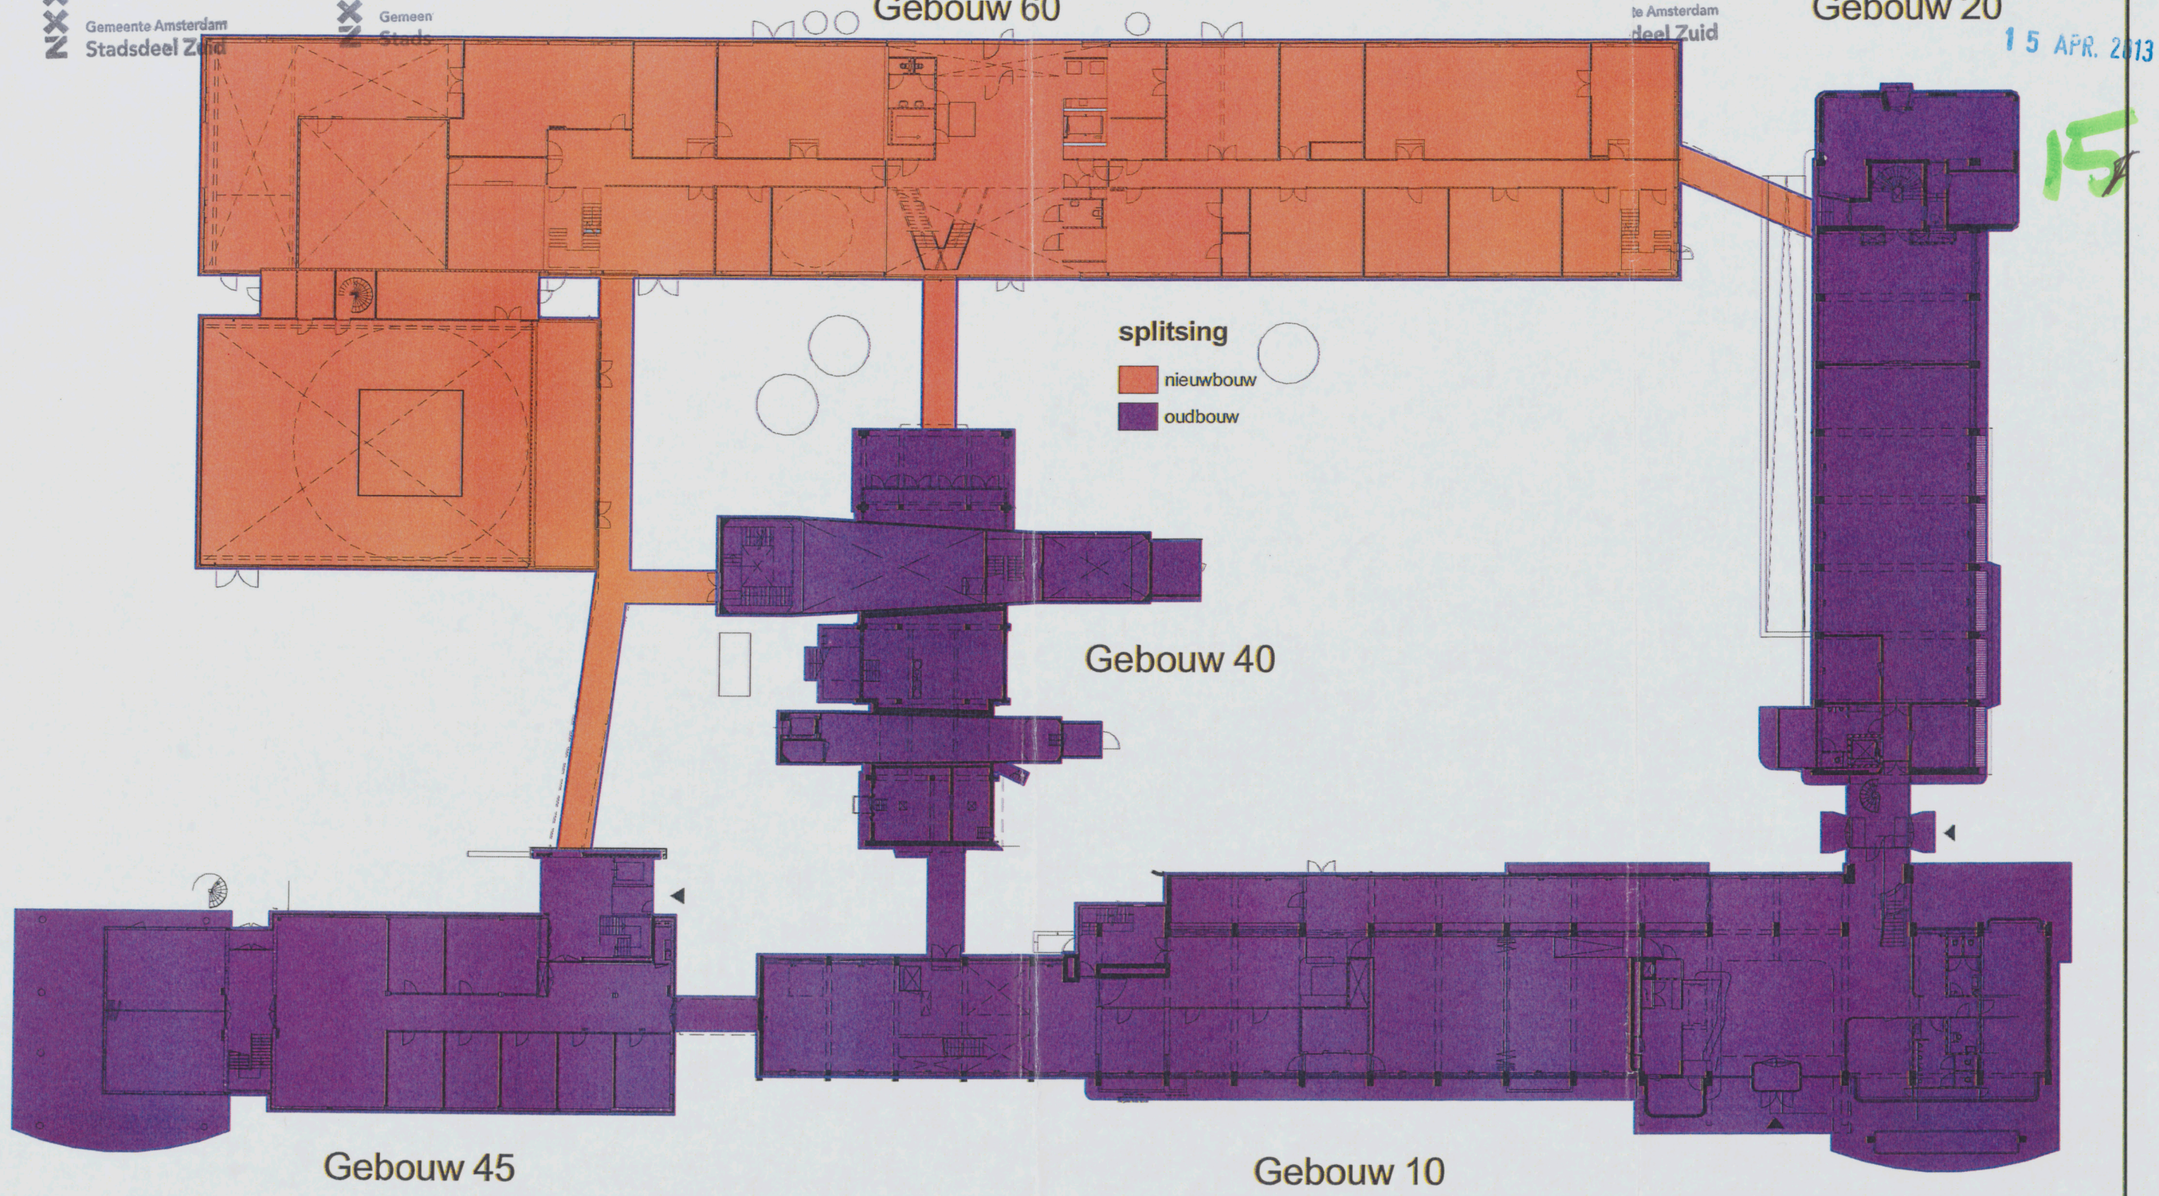

Inbo & Wessel de Jonge Architecten bna bv
samenwerkende architecten
Postbus 21360
3001 KD Rotterdam

Project	Amsterdam, NLR
Onderwerp	Technisch Ontwerp situatie splitsing oud- en nieuwbouw
Projectnummer	8037/W385
Schaal	1 : 350
Datum	15-06-2012
Wijziging	B 12-10-2012
Detail	B5.001