

Bestaande situatie
SCHAAL 1 : 200

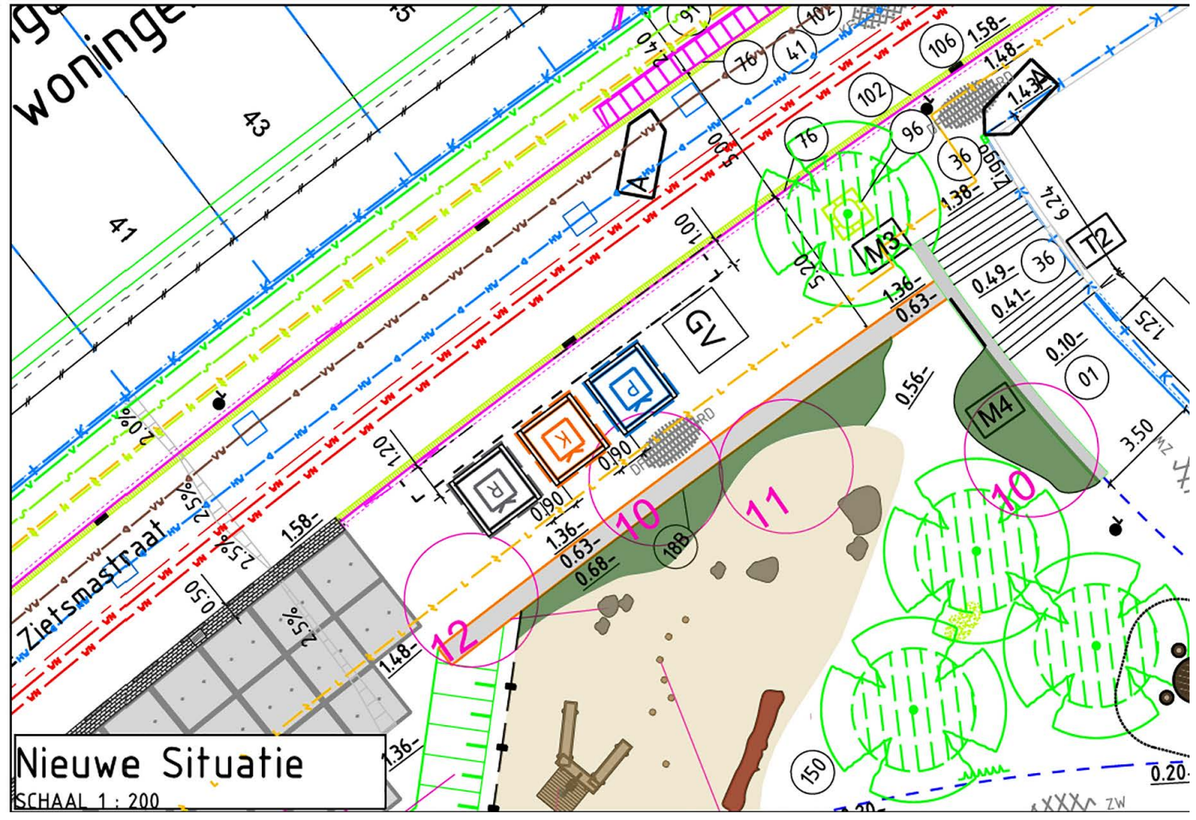

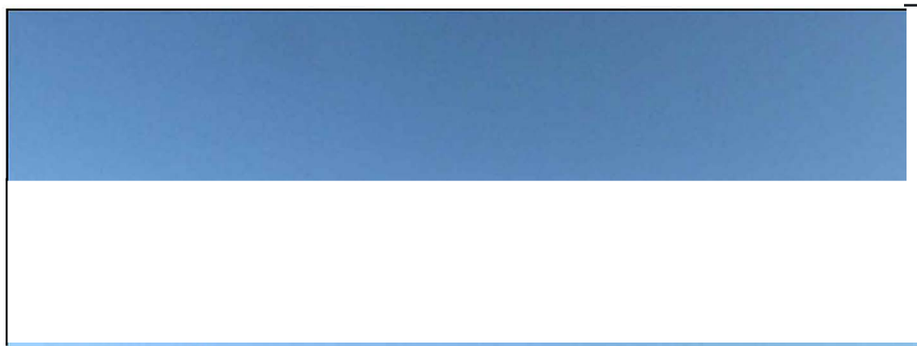

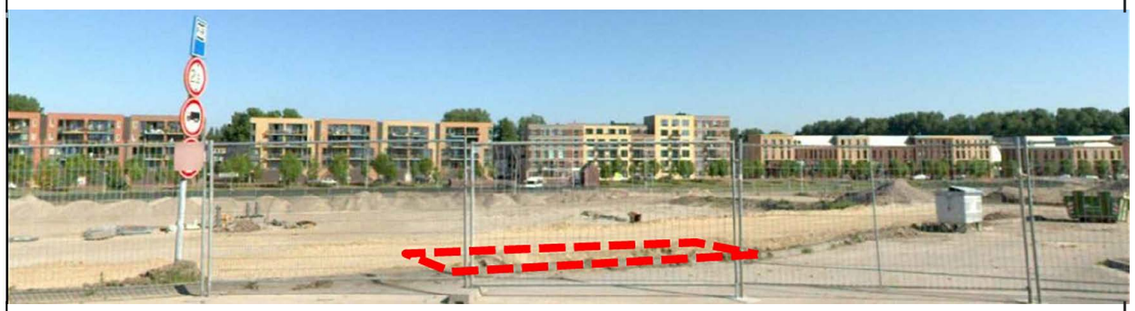

Foto locatie
SCHAAL 1

LEGENDA

KABELS DATA

- Datatransport (Alliander Telecom)
- Datatransport (BT Nederland)
- Datatransport (KPN)
- Datatransport (Liander)
- Datatransport (Colt)
- Datatransport (Ziggo)
- Datatransport (Eurofiber)
- Datatransport (Reggefiber)
- Datatransport (Gvb)
- Datatransport (Rwsamsterdam)
- Datatransport (Tele2)

KABELS ELECTRA

- Elektra laagspanning (Liander)
- Elektra middenspanning (Liander)
- Elektra hoogspanning (Liander)
- Electra (Landelijk hoogspanningsnet Tennet)
- Electra (DIVV Kunstwerken)

LEIDINGEN

- Gas lage druk (Liander)
- Gas hoge druk (Liander)
- Buisleiding gevaarlijke inhoud (Gasunie West)
- Water (Amsterdam Noord)
- Water (Waternet)
- Warmtenet (Nuon)

RIOLERINGEN

- Vrijverval riool
- Vrijverval riool
- Persleiding (W

OVERIGE

- Overige (Gasun
- Overige (Water

Nieuw locatienummer
Bestaand locatienummer

Te verwijderen bestaande ondergrondse container

1,85 / 1,85 — Nieuwe ondergrondse container (inclusief fractie)

Kijkrichting foto bestaande situatie

Afval & Grondstoffen I.O.
Rozenburgplein 2
1093 JK Amsterdam
Telefoon: 14020

Opdrachtgever Gemeente Amsterdam
Project CAN Noorderkwartier woonrijpmaken