

Legenda


1. Aanbrengen straatbaksteen, keiformaat, 80mm dik, rood, keperverband op fundering met straatlaag
2. Aanbrengen straatbaksteen, keiformaat, 80mm dik, rood, elleboogverband op zandbed
3. Aanbrengen betontegels, 300x150x80mm, wit
3a. Aanbrengen betontegels, 300x150x80mm, grijs
4. Aanbrengen betontegels, 300x300x45mm, grijs, op zandbed
5. Aanbrengen betontegels, 300x300x80mm, grijs, op zandbed
6. Aanbrengen opsluitband 100x200mm, glad grijs, op zandbed
7. Aanbrengen 130/150x250mm achter parkeervak langs, aansluitend met driewegband, uitgewassen Amsterdam, op fundering
8. Aanbrengen lage parkeerband, 150x150mm, uitgewassen Amsterdam, op fundering
9. Aanbrengen 130/150x250mm, uitgewassen Amsterdam, op fundering
10. Aanbrengen verlaagde band, 130/150x250mm, uitgewassen Amsterdam, op fundering
11. Aanbrengen boomkrans, 1500x1500mm, glad grijs, op zandbed
12. Aanbrengen rollaag, klinker keiformaat, 80mm dik, rood
13. Aanbrengen stootband 250x250x1000mm, grijs
14. Aanbrengen zitbank, model 4 planken
90. Aanbrengen inritblokken, 750x180x500mm passend op 130/150mm band, grijs
165. (Door groenaannemer) aanbrengen plantsoen

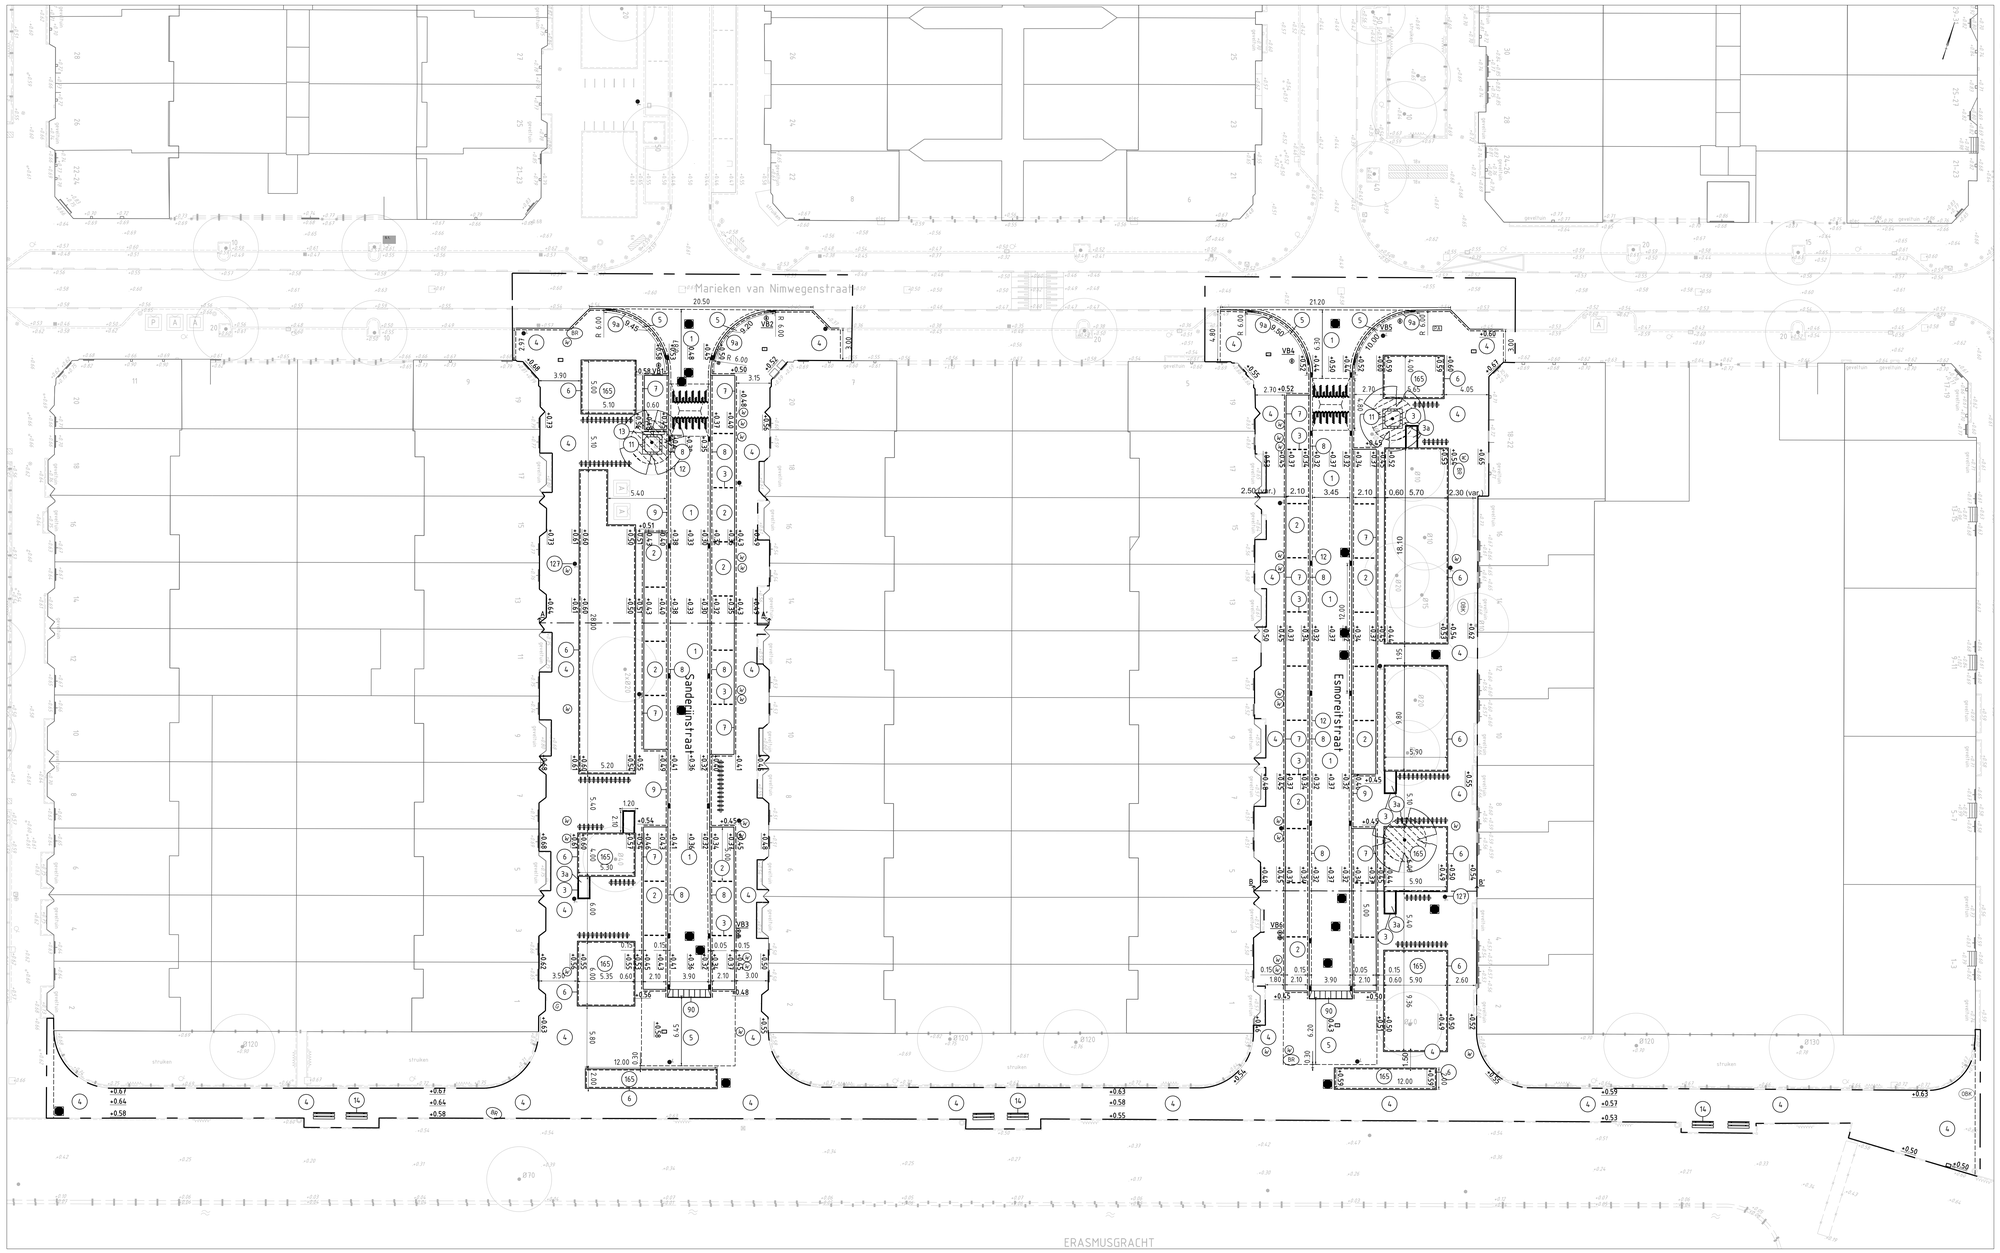


Bestaande situatie
SCHAAL 1 : 200

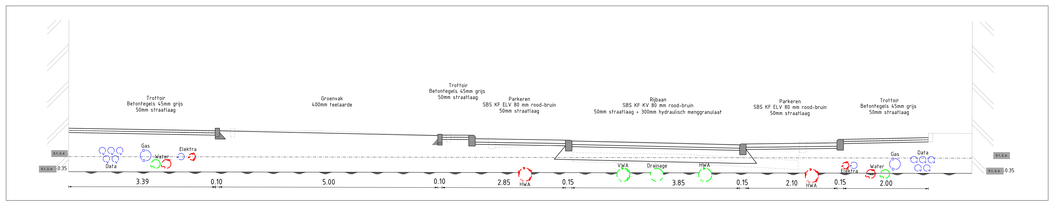


Doorsnede A-A'
SCHAAL 1 : 50

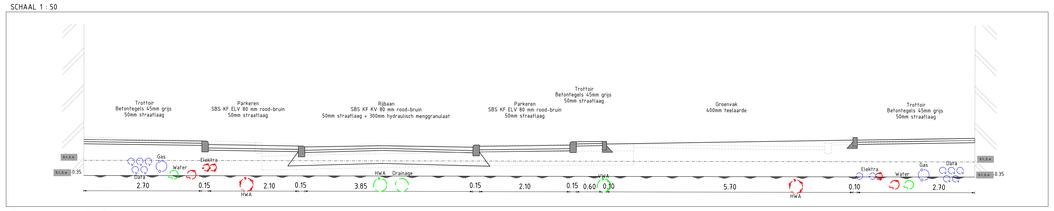

Doorsnede B-B'
SCHAAL 1 : 50

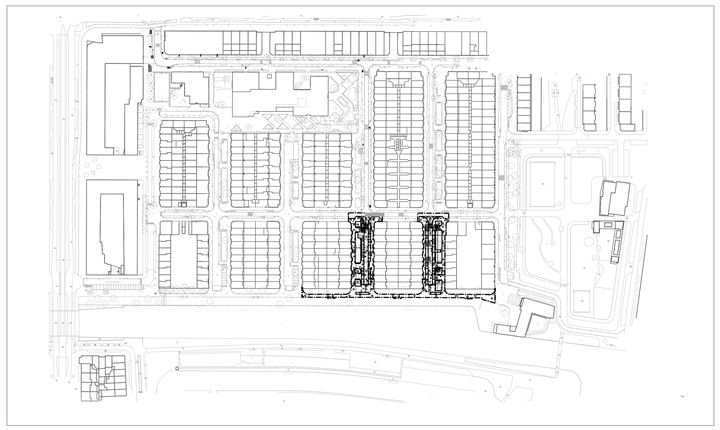

Plattegrond
SCHAAL 1 : 2000

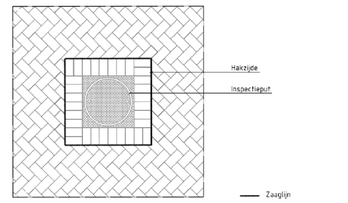

Basislegenda maaiveld

Inspectieput vierkant	Hit-me recht	Boomkrans	Peilfilter
Inspectieput rond	Hit-me rond		Bestaand asfalt (in asfalt)
Straatkolk 450x200	Parkeerautomaat	Container Glas	Nieuw asfalt (wijzend asfalt)
Straatkolk 450x300	Parkeermeterpaal	Container Afval	Frezen/uitvullen (wijzend naar)
Straatkolk 300x300	Afvalbak	Container Textiel	Verlaagde band (smal is hoog)
Trottoirkolk	Brandkraan		Terrasafscheiding
Lichtmast	Poef		
Tramhalte	Carre		
Verkeerslicht	Brievenbus		
Verkeersbord	Wegwijzer		
Paal	Bank		
Paal uitneembaar	Fietsenrek		
Antiparkeerband	Fietsnietje		
Antiparkeerblok	Reclamezuil		
Parkeerbeugel	Laadpaal		
Energiekast	Vlaggenmast		

Toevoegingen

Bestaande lijn	Bestaande cel
Nieuwe lijn	Nieuwe cel
Vervallen lijn	Vervallen cel
Materiaalscheiding	
Werkgrens	

Legenda bomen

Bestaande boom | Kappen boom | Nieuwe boom | Verplanten boom | Snoeien boom

Gemeente Amsterdam

Ingenieursbureau

Weesperstraat 430
Postbus 12693
1100 AR Amsterdam

Opdrachtgever: V&OR - Stedelijk Beheer			
Project: GO Tijl Uilenspiegelbuurt			
Onderwerp: Nieuwe Situatie + Bestaande Situatie TU Fase 2 - Sanderijnstraat en Esmoreitstraat			
Project ID: 240338	Behoort bij: Bestek	Fase: DO	Status: Definitief
Tekening ID: 240338-AIB-WE-N-XXXXX-DR-C-0002	Bladnummer: 1 / Van: 1	Schaal: 1:0.25 1:200 1:2000	Formaat: A0
Opsteller: [redacted]	D.D.: 1-4-2026	Victornr: W21022220	Wijziging: A
Controle: [redacted]	D.D.: 1-4-2026		
Vrijgegeven: [redacted]	D.D.: 1-4-2026		

Auteursrechten voorbehouden