Behoort bij besluit van
het Dag. Bestuur d.d.
15 JULI 2013
Gemeente Amsterdam
Stadsdeel Zuid

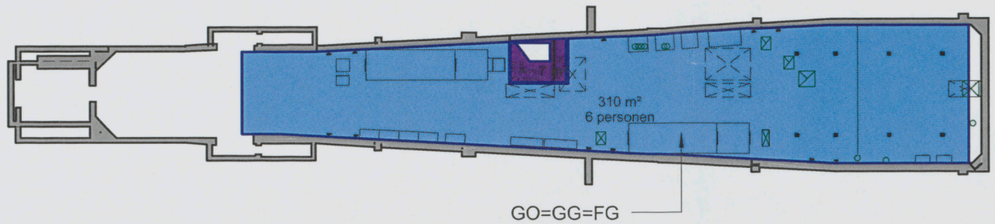

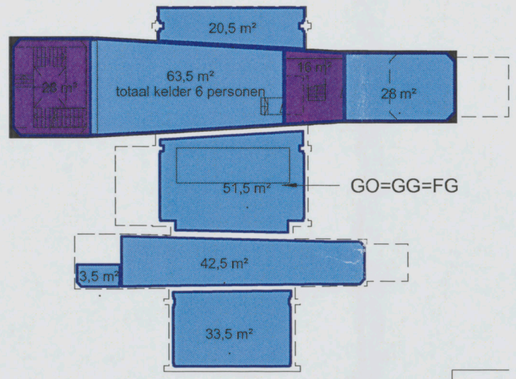

GBO / gebruiksfuncties

- bijeenkomstfunctie
- industriefunctie
- kantoorfunctie
- overige gebruiksfunctie
- gemeenschappelijk
- onbenoemde ruimte

GO= GebruiksOppervlak
GG= GebruiksGebied
FG= FunctieGebied
FR= FunctieRuimte
VG= VerblijfsGebied
VR= VerblijfsRuimte
TR= Technische Ruimte

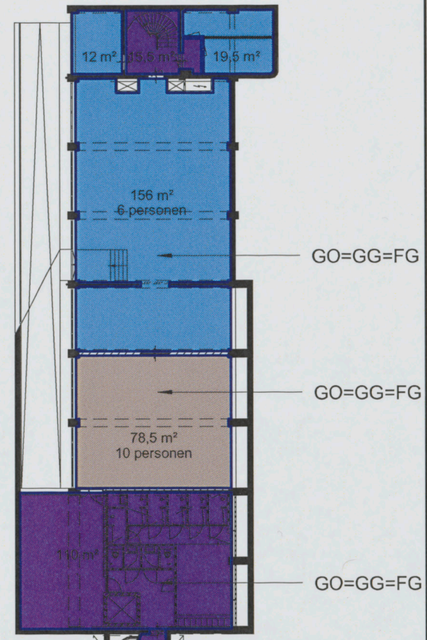

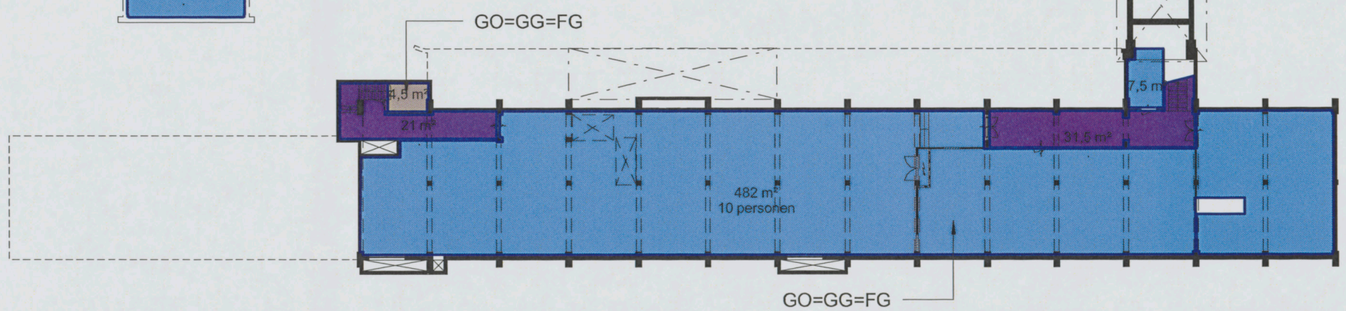

15 APR 2013
802451--2013

19

inbo wessel de jonge architecten bna bv
Inbo & Wessel de Jonge Architecten bna bv
samenwerkende architecten
Postbus 21360
3001 KD Rotterdam

Project	Amsterdam, NLR
Onderwerp	Aanvraag Omgevingsvergunning totaaloverzicht kelder Gebruiksfunctie/oppervlak

Projectnummer	8037/W385
Schaal	1 : 350
Datum	01-11-2012
Wijziging	
Detail	B5.901

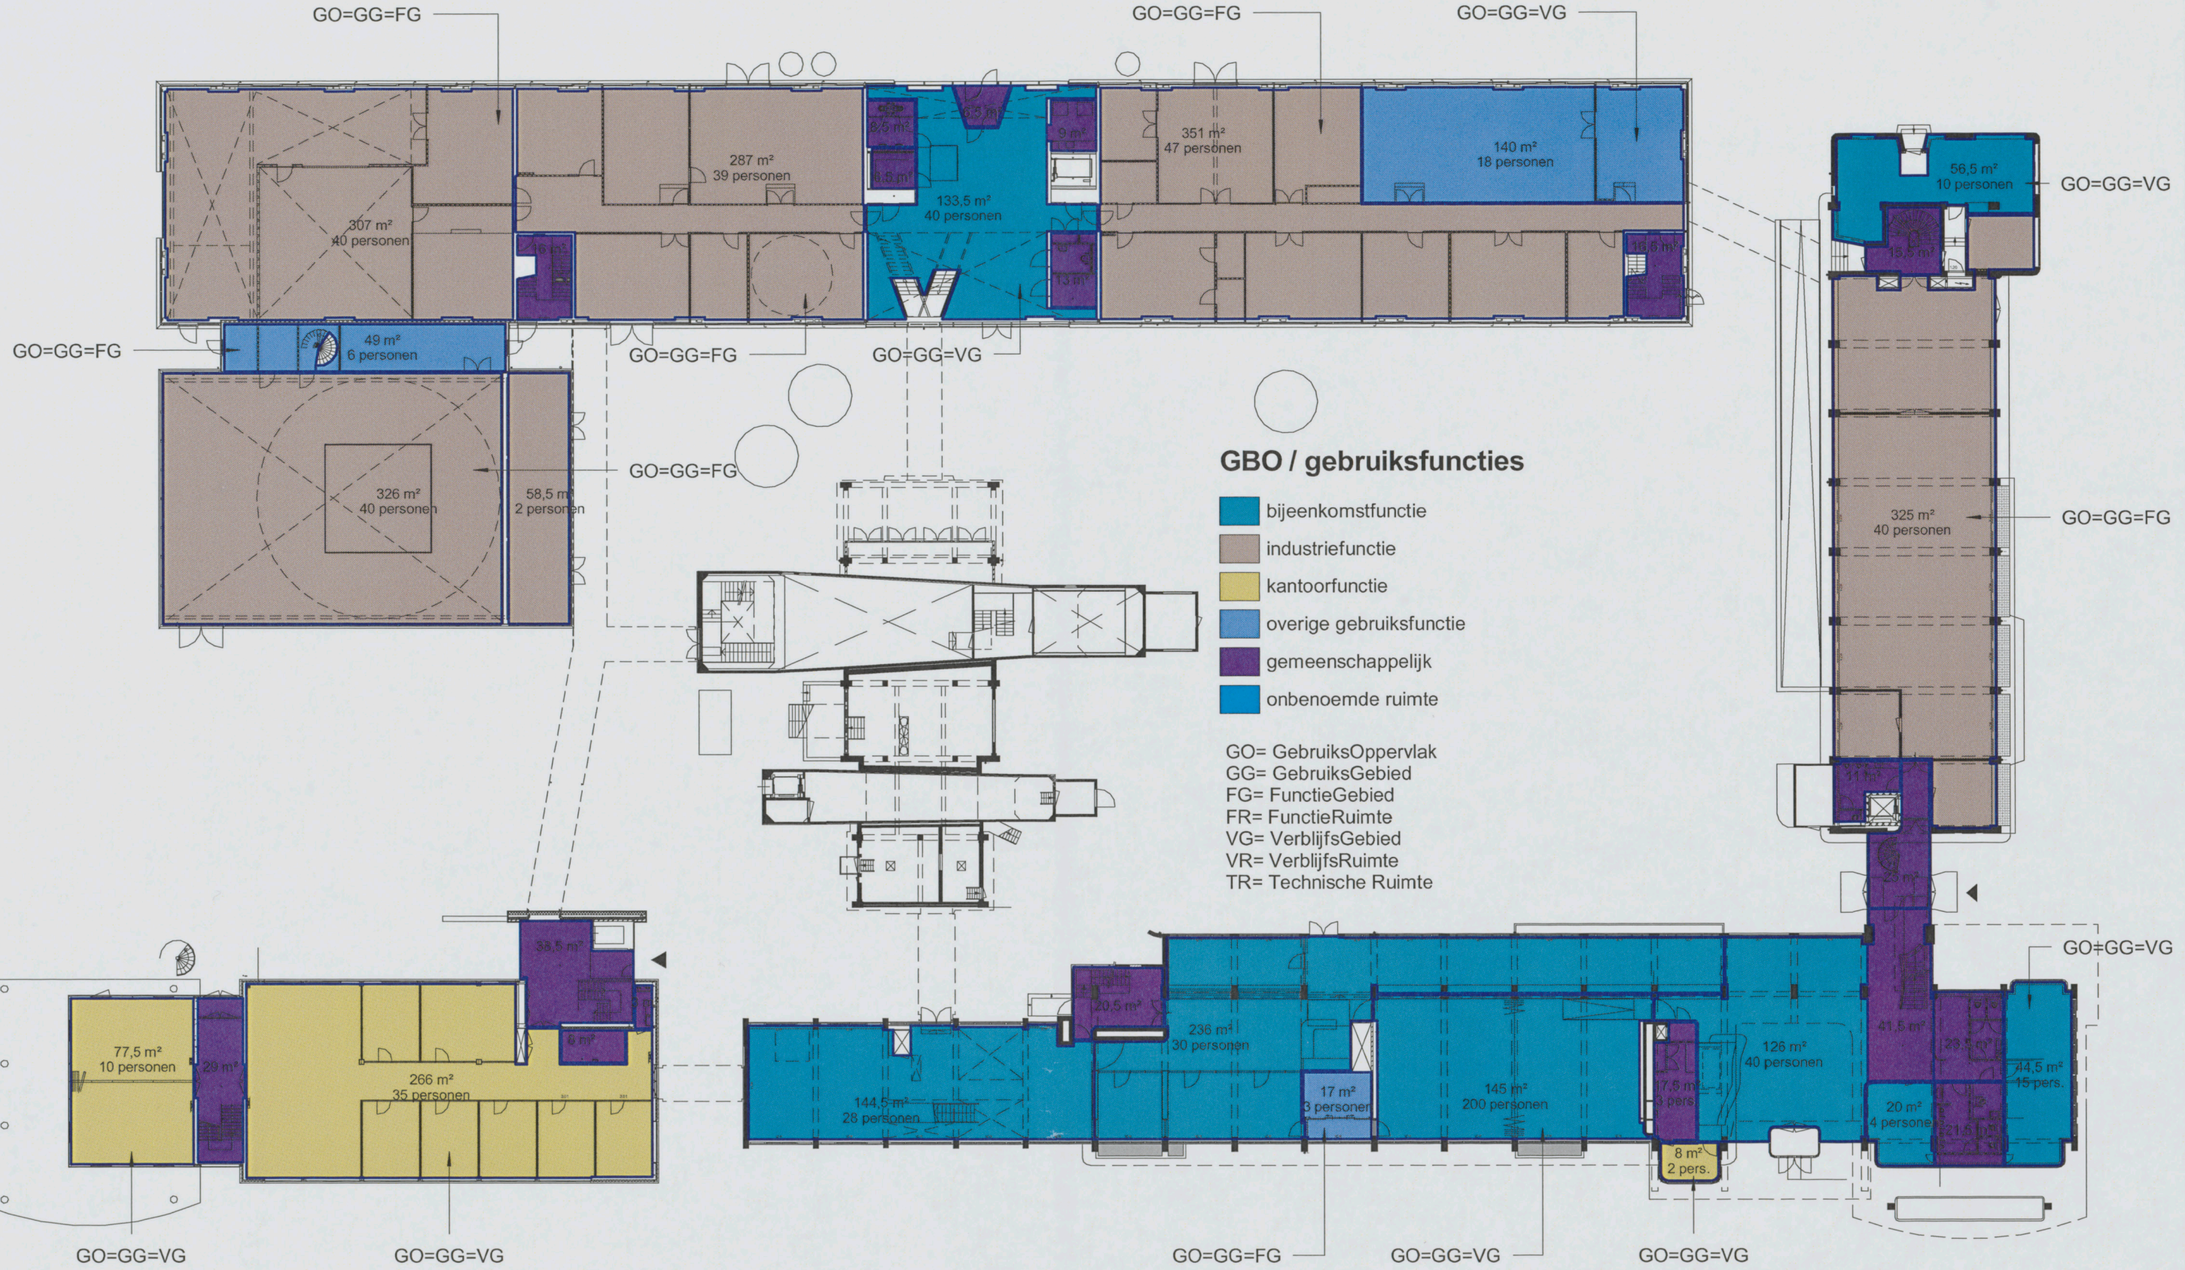

inbo wessel de jonge architecten bna bv
Inbo & Wessel de Jonge Architecten bna bv
samenwerkende architecten
Postbus 21360
3001 KD Rotterdam

Project	Amsterdam, NLR
Onderwerp	Aanvraag Omgevingsvergunning begane grond Gebruiksfunctie/oppervlak
Projectnummer	8037/W385
Schaal	1 : 350
Datum	01-11-2012
Wijziging	
Detail	B5.902

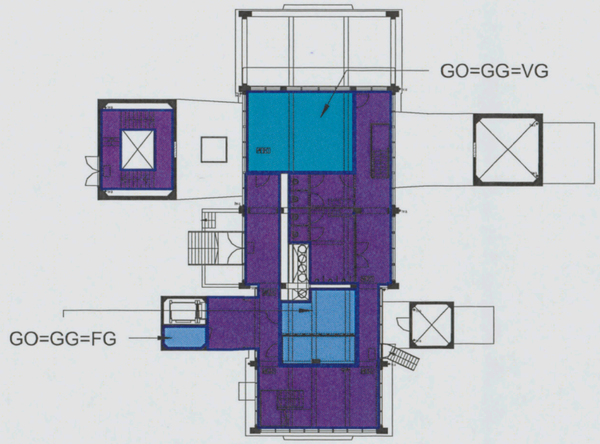

GBO / gebruiksfuncties

- bijeenkomstfunctie
- industriefunctie
- kantoorfunctie
- overige gebruiksfunctie
- gemeenschappelijk
- onbenoemde ruimte

GO= GebruiksOppervlak
GG= GebruiksGebied
FG= FunctieGebied
FR= FunctieRuimte
VG= VerblijfsGebied
VR= VerblijfsRuimte
TR= Technische Ruimte

inbo wessel de jonge architecten bna bv
Inbo & Wessel de Jonge Architecten bna bv
samenwerkende architecten
Postbus 21360
3001 KD Rotterdam

Project	Amsterdam, NLR
Onderwerp	Aanvraag Omgevingsvergunning Tussenniveau 2775+ Gebruiksfunctie/oppervlak
Projectnummer	8037/W385
Schaal	1 : 350
Datum	01-11-2012
Wijziging	
Detail	B5.902A

the scale towards document

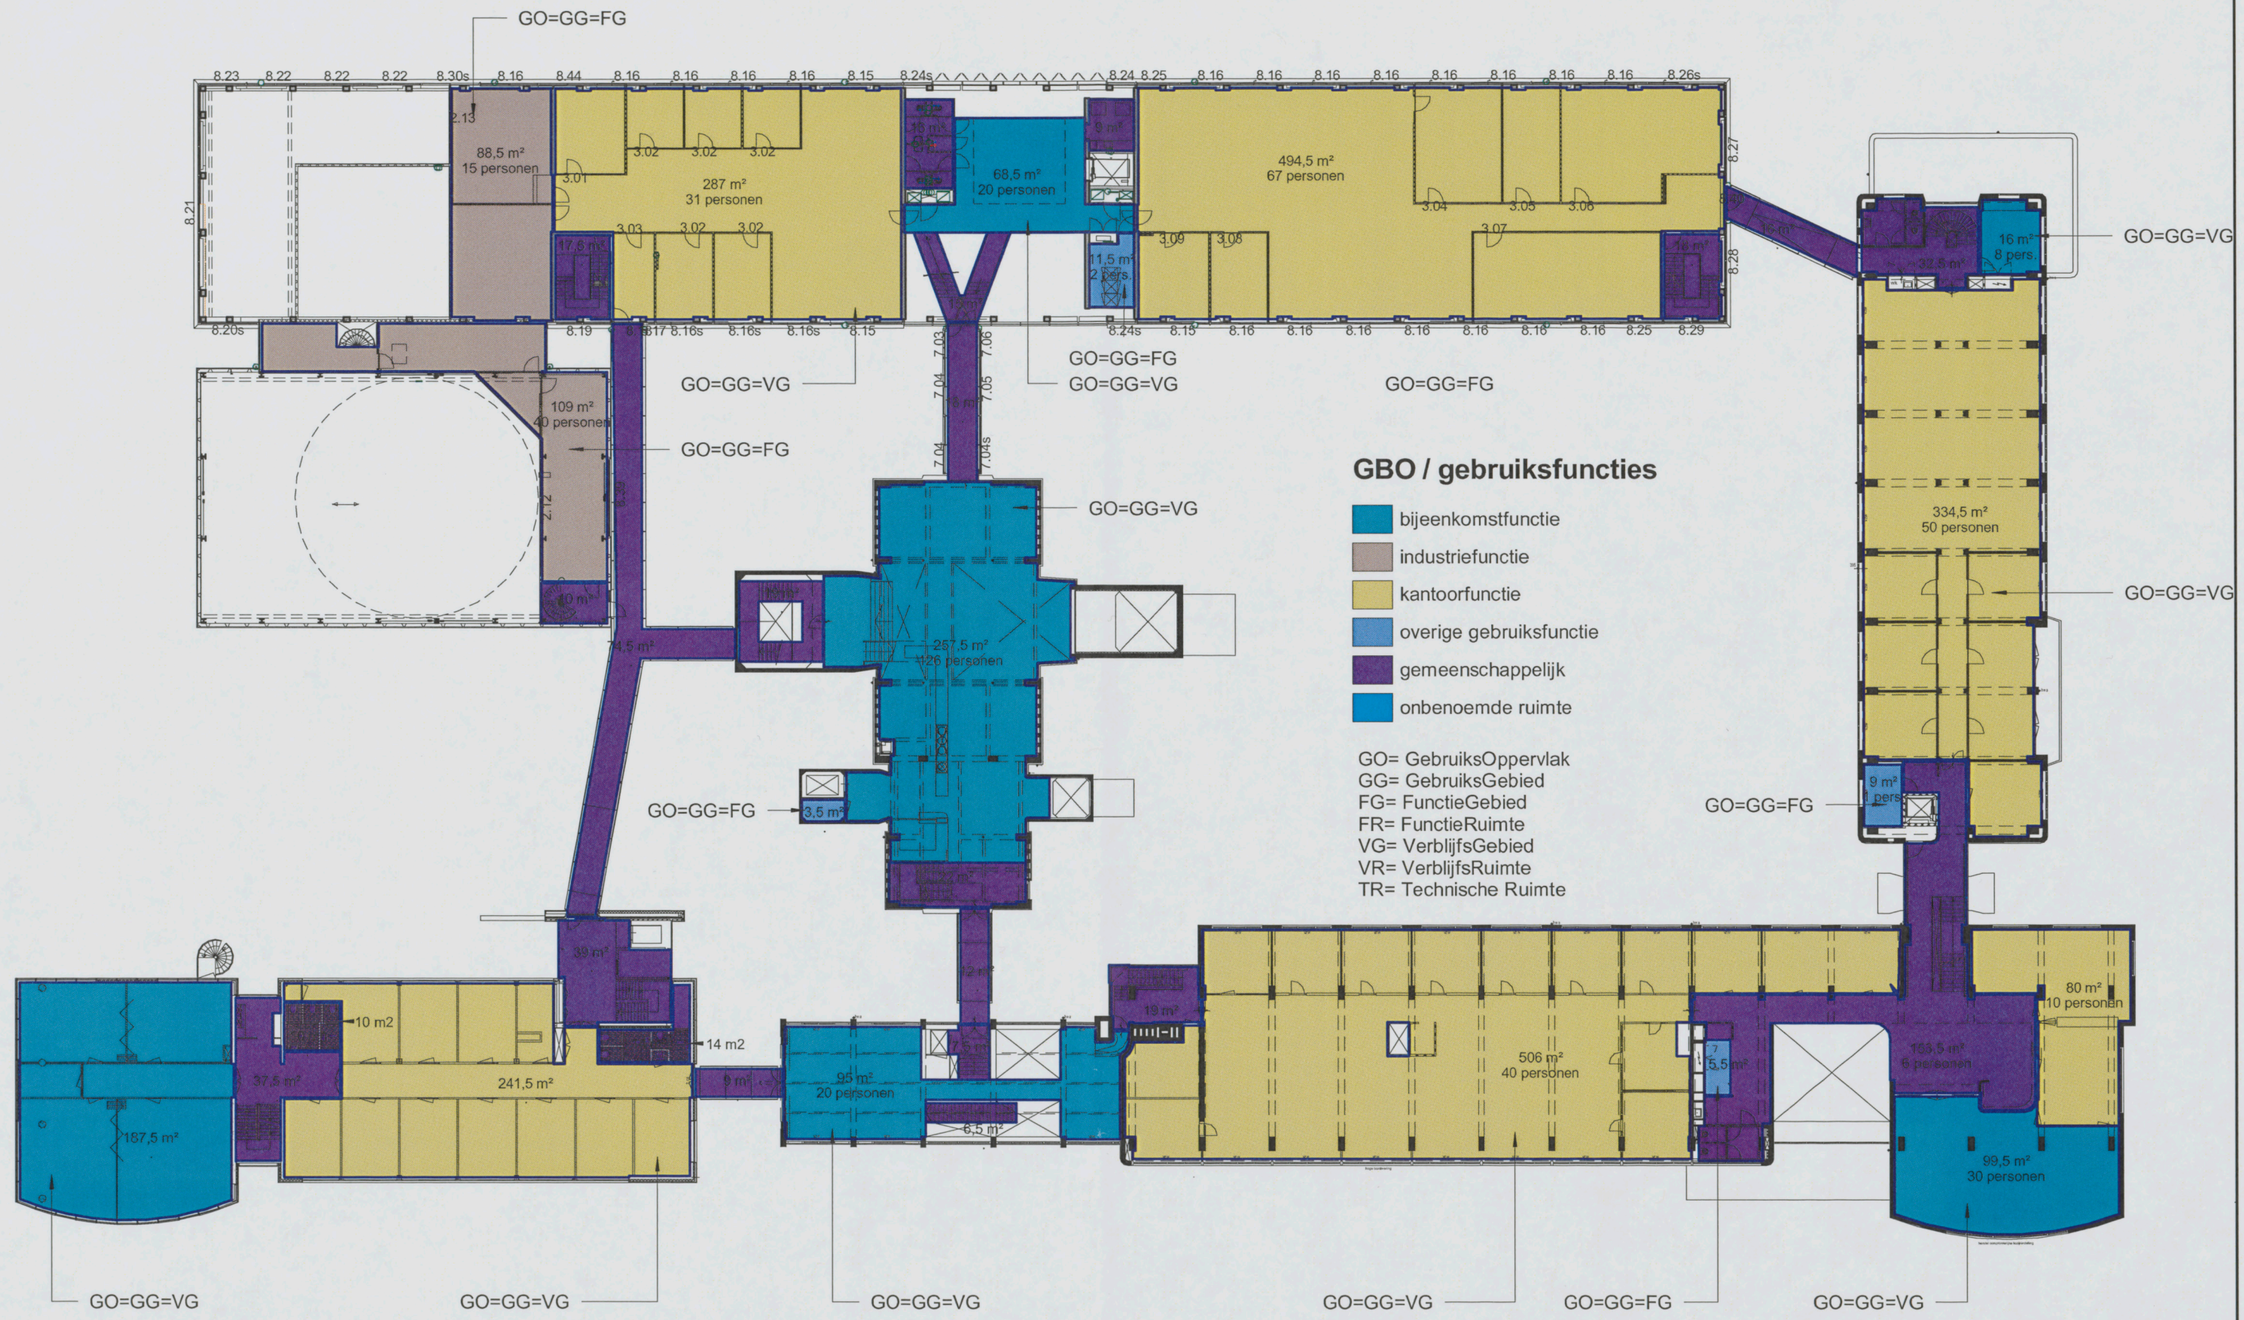

inbo wessel de jonge architecten bna bv
Inbo & Wessel de Jonge Architecten bna bv
samenwerkende architecten
Postbus 21360
3001 KD Rotterdam

Project	Amsterdam, NLR
Onderwerp	Aanvraag Omgevingsvergunning 1e verdieping Gebruiksfunctie/oppervlak
Projectnummer	8037/W385
Schaal	1 : 350
Datum	01-11-2012
Wijziging	
Detail	B5.903

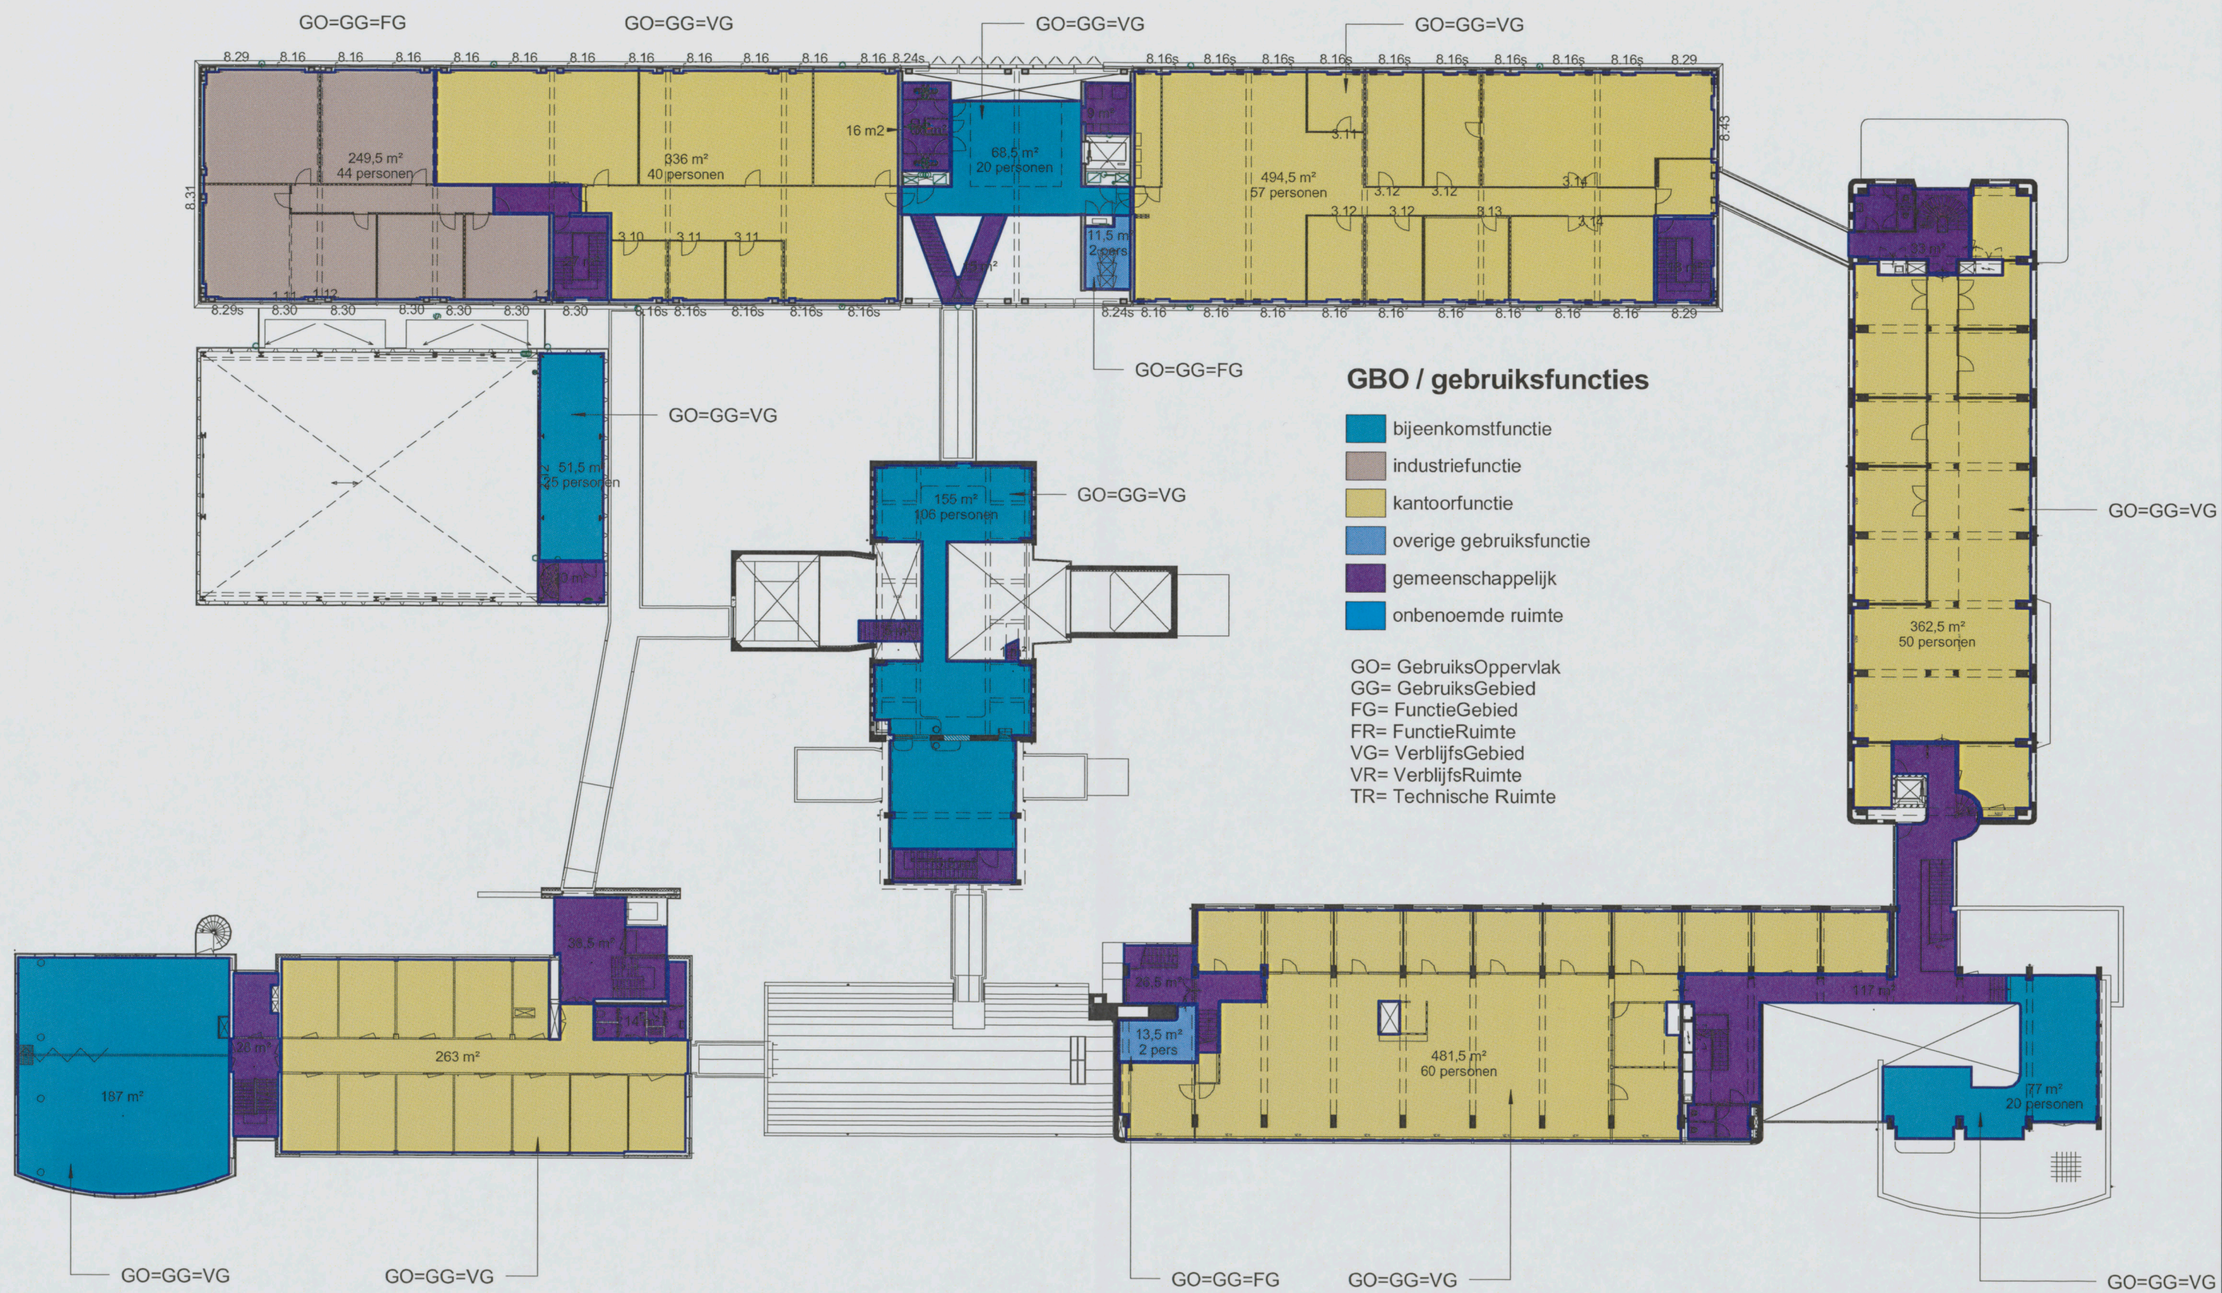

GBO / gebruiksfuncties

- bijeenkomstfunctie
- industriefunctie
- kantoorfunctie
- overige gebruiksfunctie
- gemeenschappelijk
- onbenoemde ruimte

GO= GebruiksOppervlak
GG= GebruiksGebied
FG= FunctieGebied
FR= FunctieRuimte
VG= VerblijfsGebied
VR= VerblijfsRuimte
TR= Technische Ruimte

inbo wessel de jonge architecten bna bv

Inbo & Wessel de Jonge Architecten bna bv
samenwerkende architecten
Postbus 21360
3001 KD Rotterdam

Project	Amsterdam, NLR
Onderwerp	Aanvraag Omgevingsvergunning 2e verdieping Gebruiksfunctie/oppervlak

Projectnummer	8037/W385
Schaal	1 : 350
Datum	01-11-2012
Wijziging	
Detail	B5.904

the scale towards document

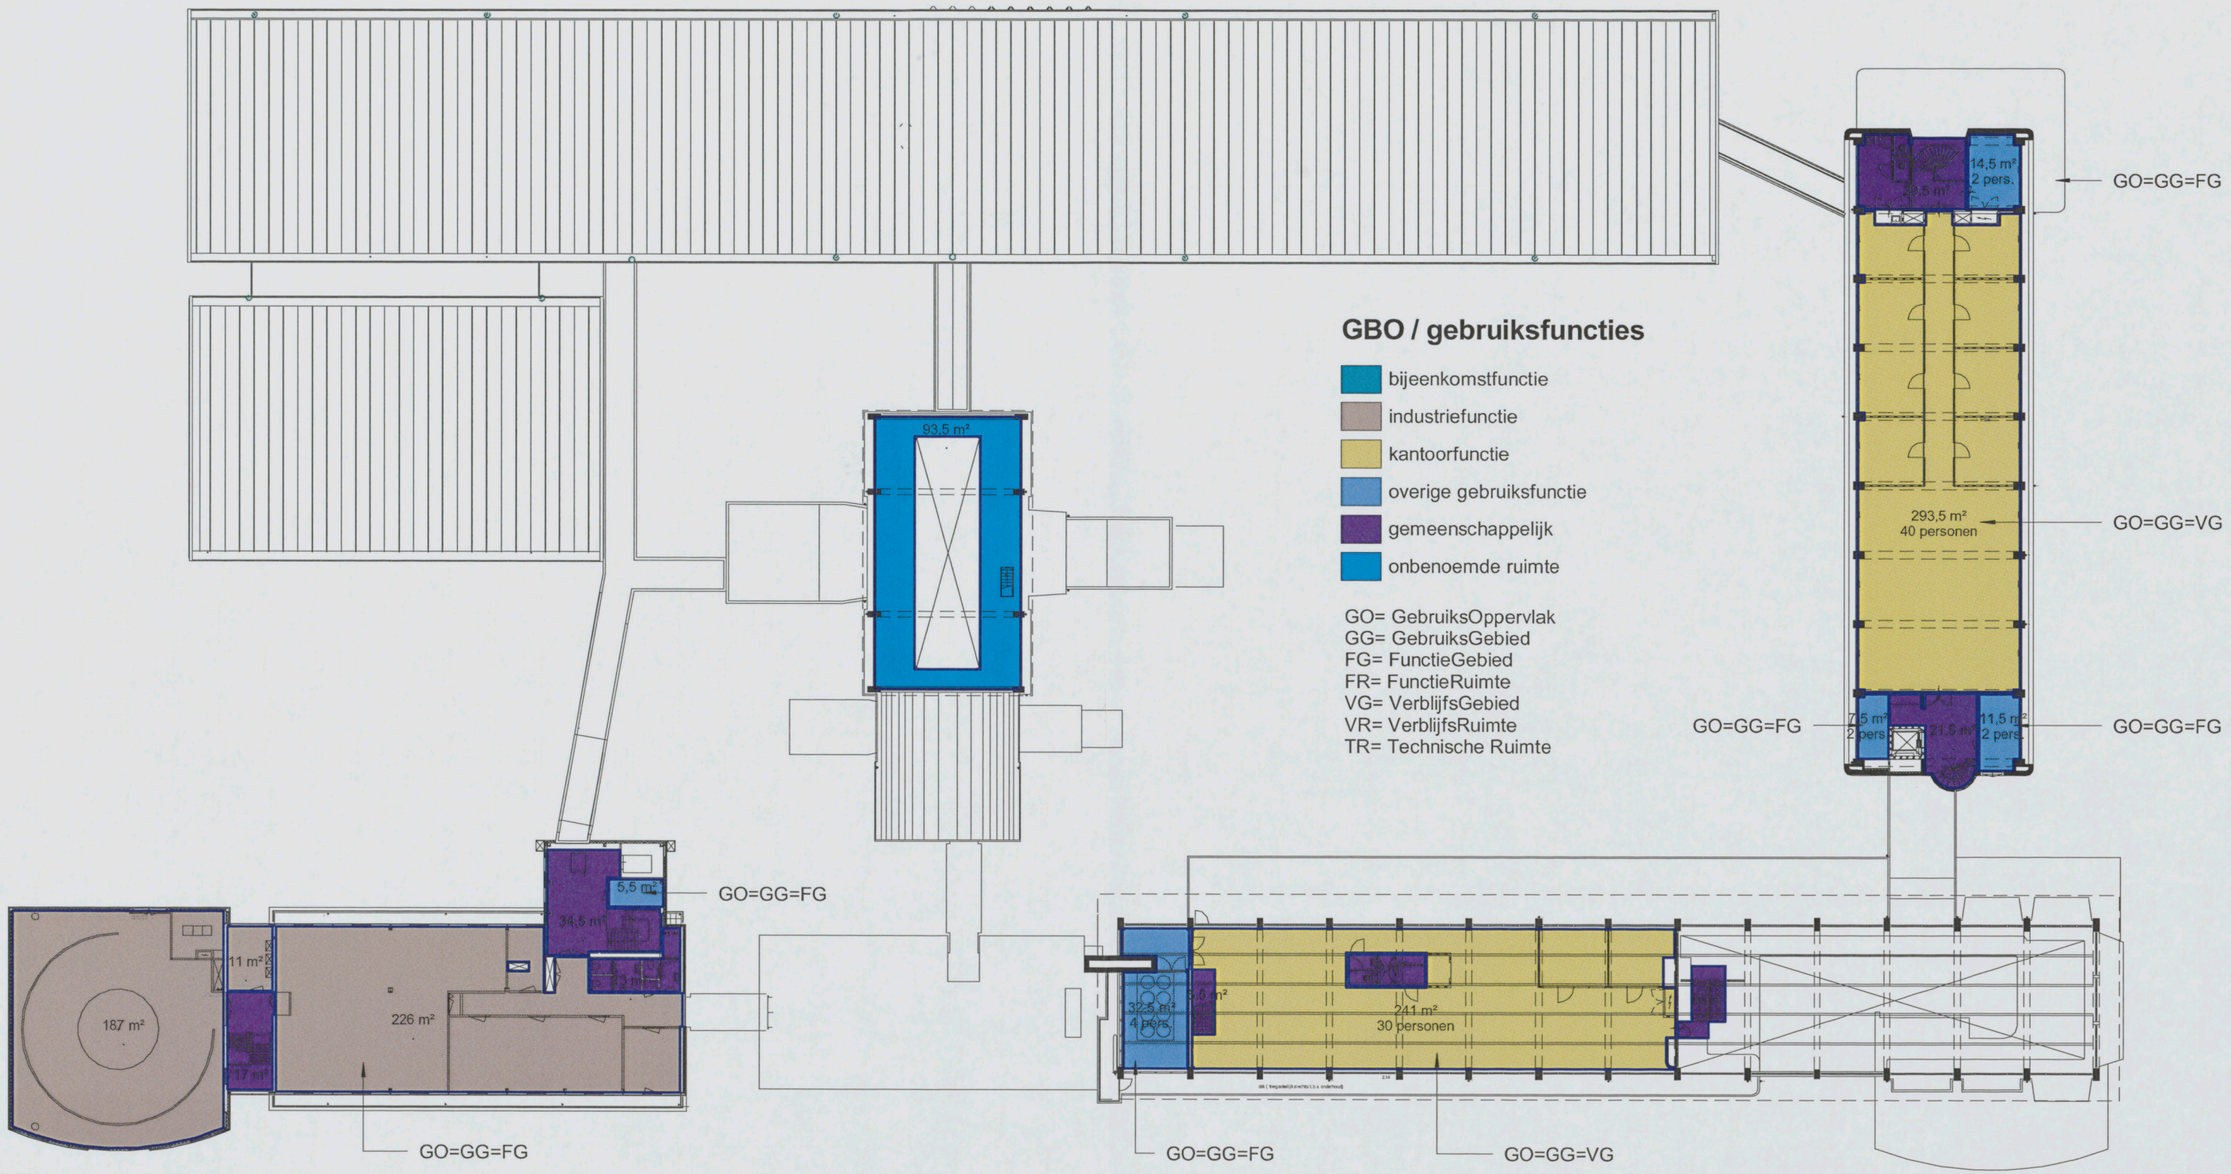

GBO / gebruiksfuncties

- bijeenkomstfunctie
- industriefunctie
- kantoorfunctie
- overige gebruiksfunctie
- gemeenschappelijk
- onbenoemde ruimte

GO= GebruiksOppervlak
GG= GebruiksGebied
FG= FunctieGebied
FR= FunctieRuimte
VG= VerblijfsGebied
VR= VerblijfsRuimte
TR= Technische Ruimte

inbo wessel de jonge architecten bna bv
Inbo & Wessel de Jonge Architecten bna bv
samenwerkende architecten
Postbus 21360
3001 KD Rotterdam

Project	Amsterdam, NLR
Onderwerp	Aanvraag Omgevingsvergunning 3e verdieping Gebruiksfunctie/oppervlak

Projectnummer	8037/W385
Schaal	1 : 350
Datum	01-11-2012
Wijziging	
Detail	B5.905

the scale towards document