Blad 1

Blad 2


Legenda
Restcontainer
Papiercontainer
Glascontainer
Kunststofcontainer
Textielcontainer (bovengronds)
Aanbiedplaats voor Grof afval
Locatie/container vervalt
1091EE-45 Locatienummer
1091EE-45 (voorlopig) Locatienummer waar nog een zienswijze op kan worden ingediend (tweede ronde)

Gemeente Amsterdam

Ingenieursbureau

Weesperstraat 430
Postbus 10693
1001 AR Amsterdam
Telefoon 020 2511111

Opdrachtgever: Gemeente Amsterdam			
Project: Afvalinzamelvoorzieningen Dapperbuurt			
Onderdeel: Toekomstige situatie, Overzichtstekening			
Status: Definitief	Fase: Besluitvorming	Behoort bij:	Schaal: 1:500
Opsteller: Tenhaeff	Goedgekeurd en vrijgegeven: van Bergen Henegouw	Paraaf:	Datum: 13-04-2021 / Formaat: A0
Projectnummer: Z-14-01626	Tekeningnummer: Z-19-48583	Bladnummer: 1	Aantal bladen: 2 / Wijziging:
Auteursrechten voorbehouden		Documentnr:	Plotdatum: PLTD
Bestandsnaam: PLES			

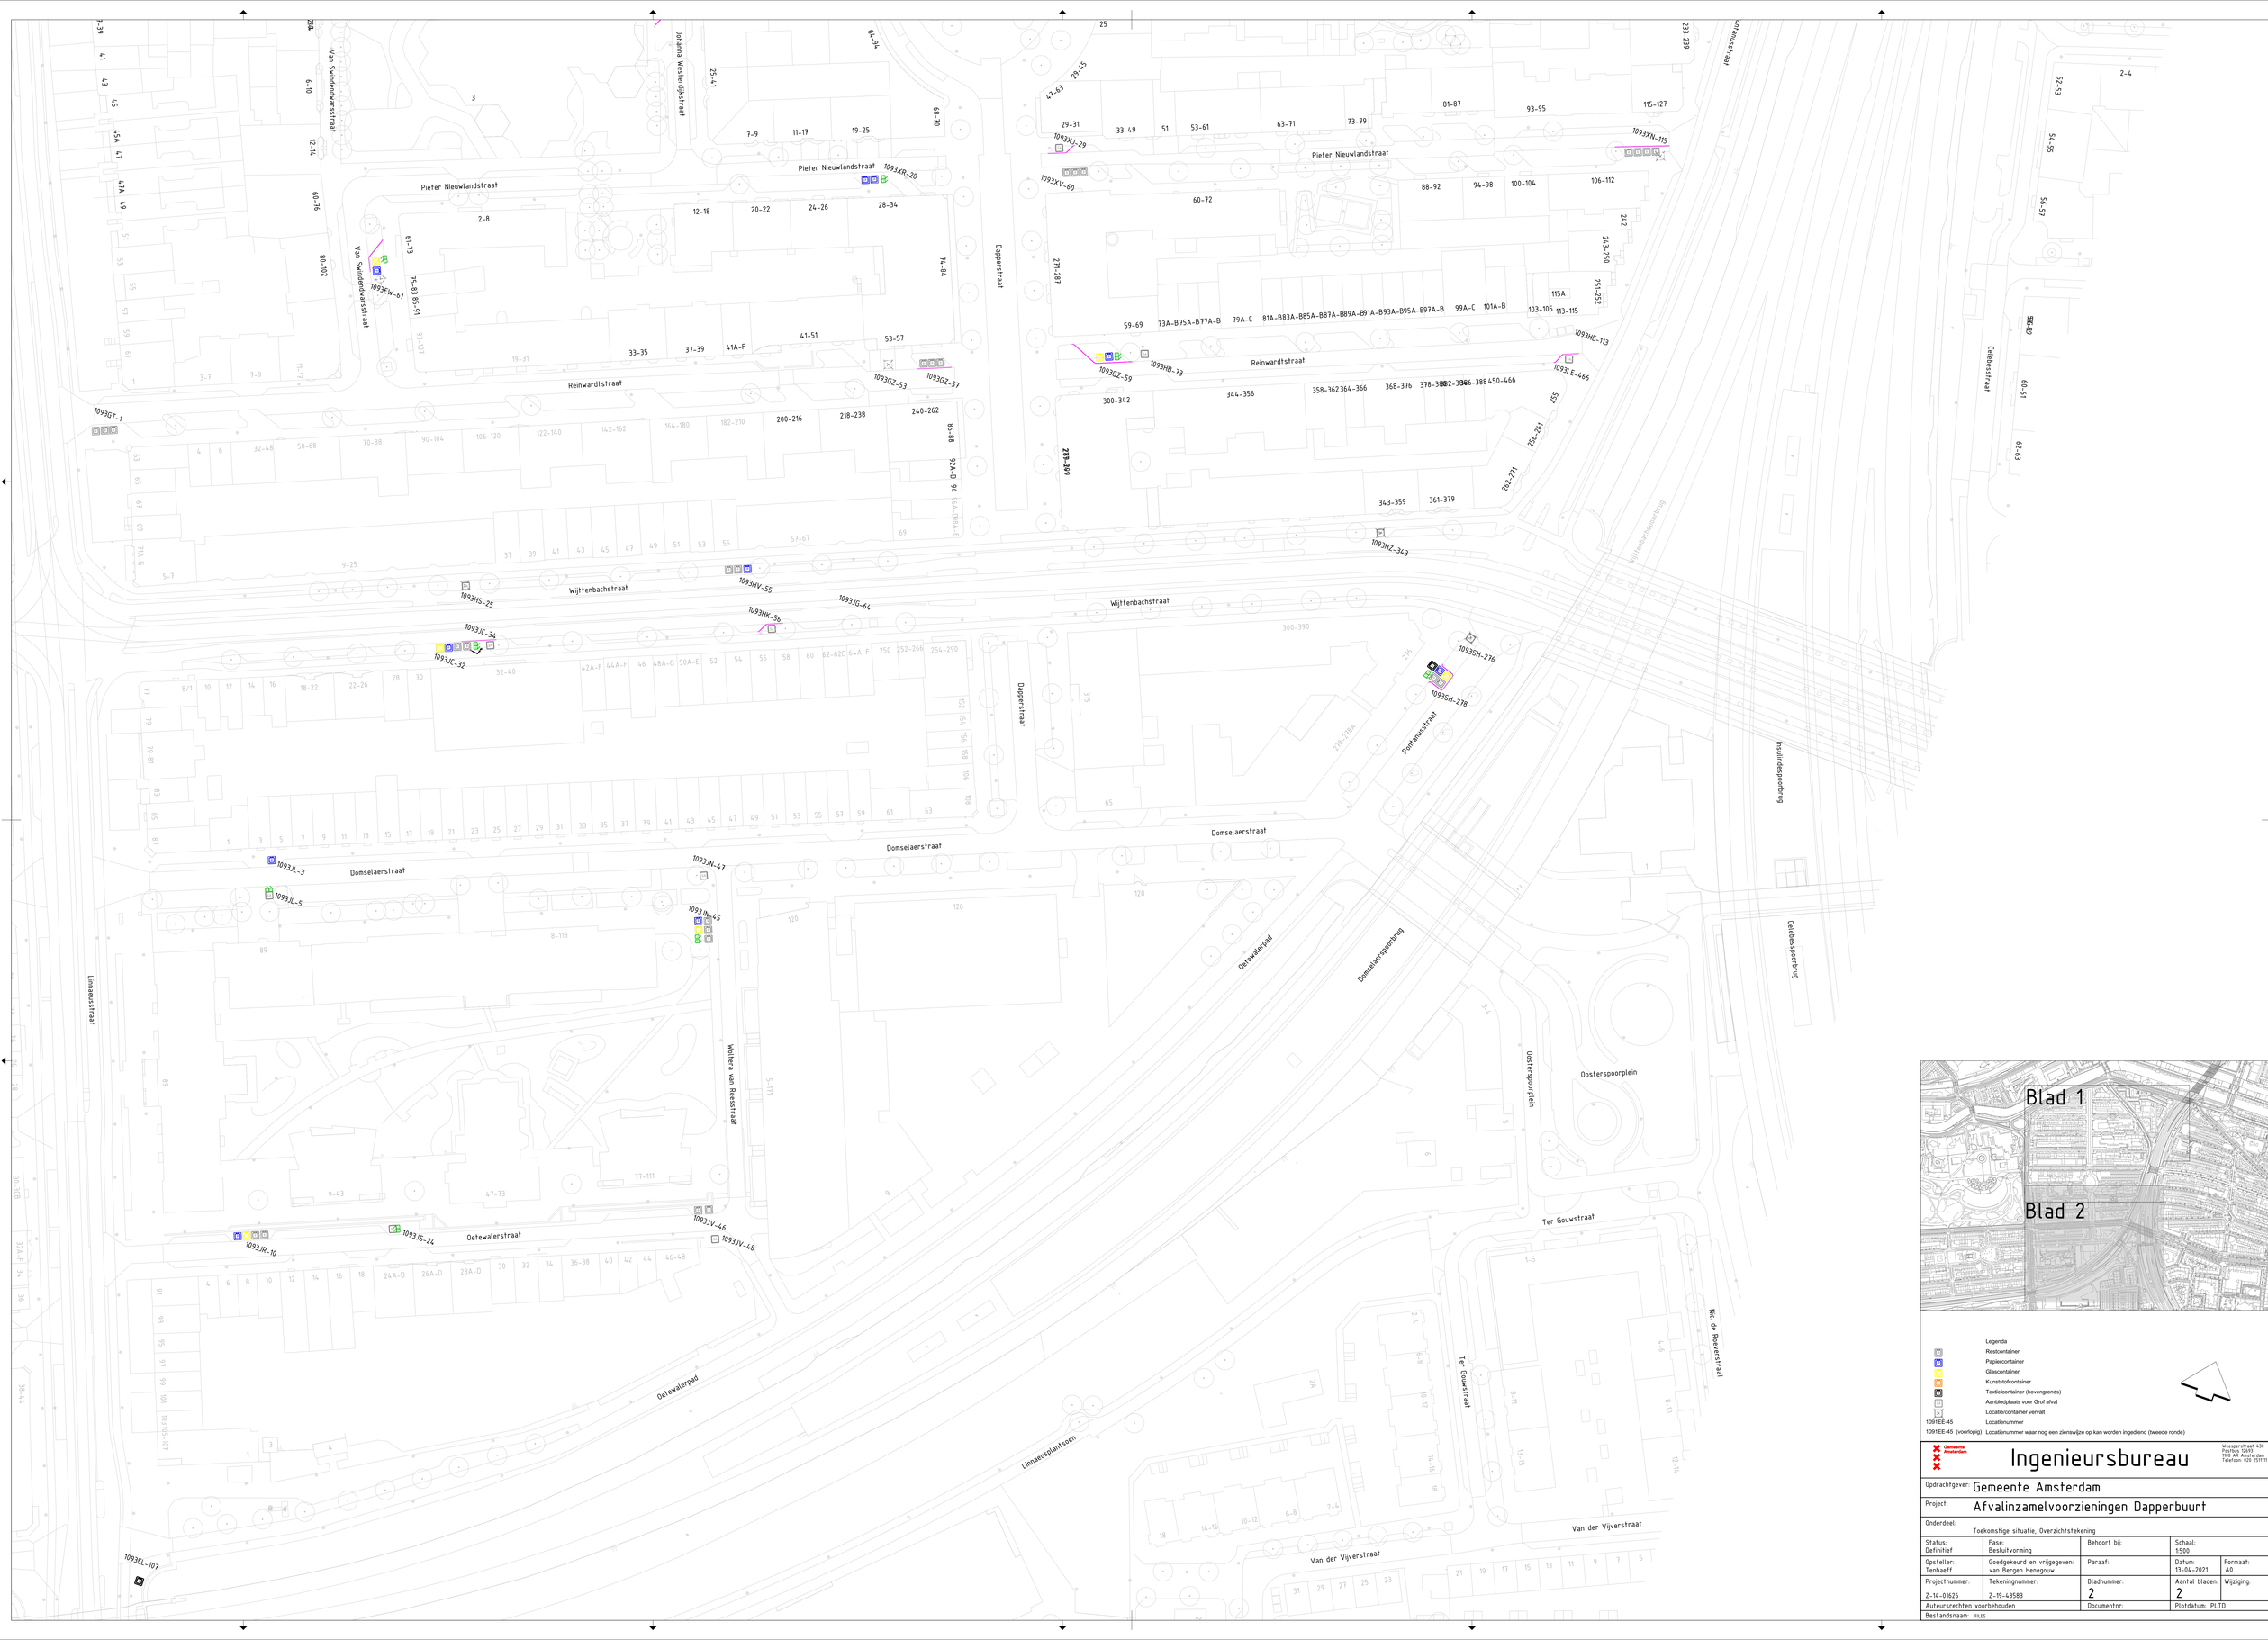

Legenda

- Restcontainer
- Papiercontainer
- Glascontainer
- Kunststofcontainer
- Textielcontainer (bovengronds)
- Aanbiedplaats voor Grof afval
- Locatie/container vervalt
- 1091EE-45 Locatienummer
- 1091EE-45 (voorlopig) Locatienummer waar nog een zienswijze op kan worden ingediend (tweede ronde)

Gemeente Amsterdam

Ingenieursbureau

Weesperstraat 430
Postbus 13693
1100 AR Amsterdam
Telefoon 020 2511111

Opdrachtgever: Gemeente Amsterdam				
Project: Afvalinzamelvoorzieningen Dapperbuurt				
Onderdeel: Toekomstige situatie, Overzichtstekening				
Status: Definitief	Fase: Besluitvorming	Behoort bij:	Schaal: 1:500	
Opsteller: Tenhaeff	Goedgekeurd en vrijgegeven: van Bergen Henegouw	Paraaf:	Datum: 13-04-2021	Formaat: A0
Projectnummer: Z-14-01626	Tekeningnummer: Z-19-48583	Bladnummer: 2	Aantal bladen: 2	Wijziging:
Auteursrechten voorbehouden		Documentnr:	Plotdatum: PLTD	
Bestandsnaam: FILES				