Gillis van Ledenberchstraat


DECEMBER 2019

HUIDIGE SITUATIE
122 auto parkeerplaatsen
236 fiets parkeerplaatsen

POR
93 auto parkeerplaatsen
150 fiets parkeerplaatsen

VARIANTEN HAAKSPARKEREN

HAAKSPARKEREN DYNAMISCH MODEL

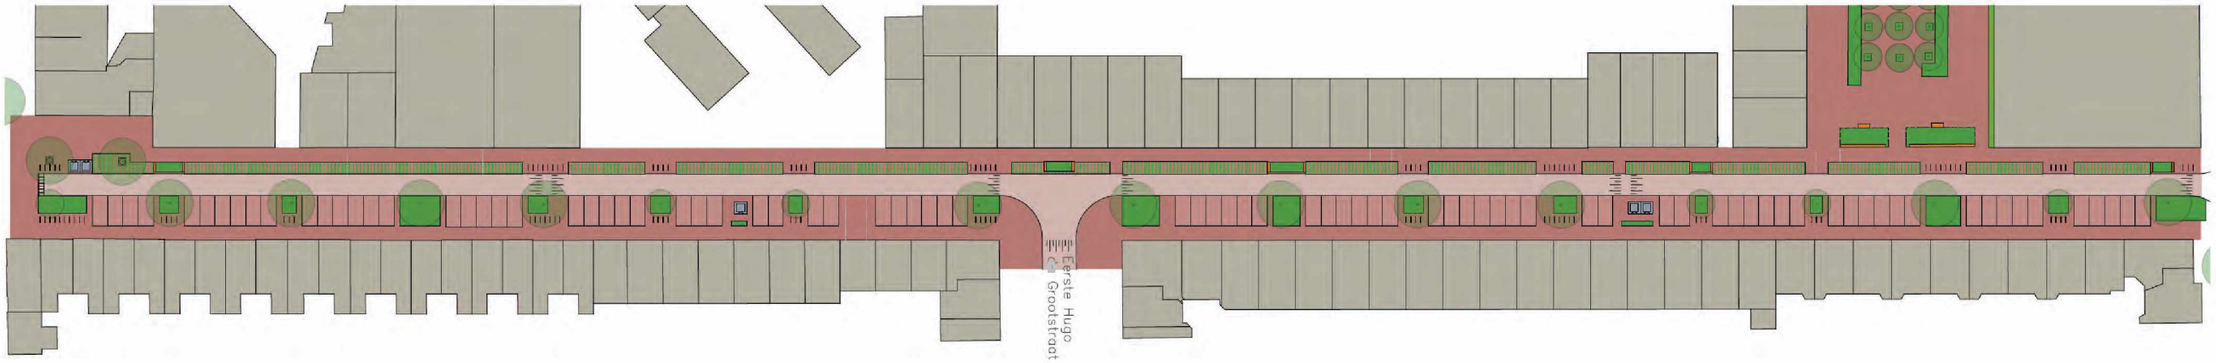


84 auto parkeerplaatsen (9 minder dan POR)
220 fiets parkeerplaatsen (16 minder dan huidig)
4 bomen gekapt

VOORDELEN:
- behoud vastgesteld profiel
- groen straatbeeld met grastegels en plantenbakken

NADELEN:
- 4 bomen worden gekapt
- 9 auto parkeerplaatsen minder dan POR
- mogelijkheid tot illegaal parkeren
- twijfel bij beheer

SCHAAL 1:250

HAAKSPARKEREN GEOPTIMALISEERD

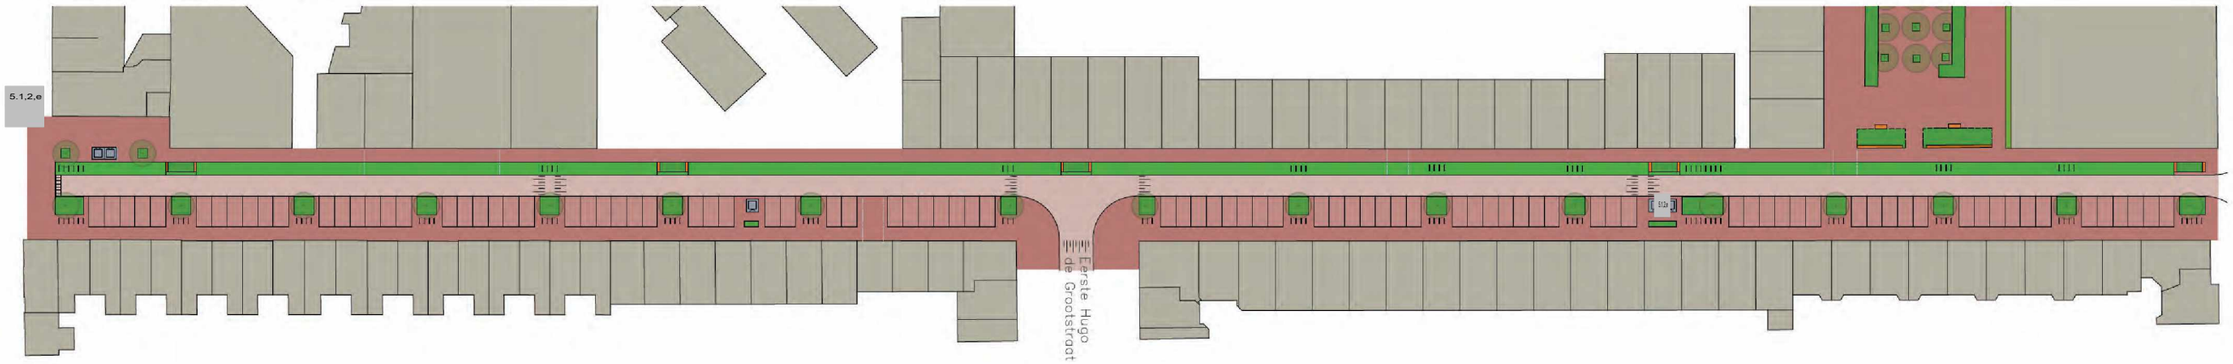

91 auto parkeerplaatsen (2 minder dan POR)
228 fiets parkeerplaatsen (8 minder dan huidig)
19 bomen gekapt

VOORDELEN:
- behoud vastgesteld profiel
- groen straatbeeld met grastegels en plantenbakken

NADELEN:
- 19 bomen worden gekapt
- 2 auto parkeerplaatsen minder dan POR
- mogelijkheid tot illegaal parkeren
- twijfel bij beheer

SCHAAL 1:250

REFERENTIEBEELDEN











Gillis van Ledenberchstraat

DECEMBER 2019

HUIDIGE SITUATIE
122 auto parkeerplaatsen
236 fiets parkeerplaatsen

POR
93 auto parkeerplaatsen
150 fiets parkeerplaatsen

VARIANTEN LANGSPARKEREN

LANGSPARKEREN BEHOUD ALLE BOMEN



83 auto parkeerplaatsen (10 minder dan POR)
240 fiets parkeerplaatsen (4 meer dan huidig)
0 bomen gekapt

VOORDELEN:
- groen en frivool beeld
- voldoet aan Puccini
- ruimte voor encrouchment zone
- behoud van alle bomen

NADELEN:
- 10 parkeerplaatsen minder dan POR

SCHAAL 1:250

REFERENTIEBEELDEN







