Renvooi

- Vluchtrichting rechtdoor
- Vluchtrichting links
- Vluchtrichting rechts
- Vluchtrichting links trap af
- Vluchtrichting rechts trap af
- Noodverlichting
- Handbrandmelder
- Droge blusleiding volgens NEN 1594
- Slanghaspel
- Blusmiddel
- Elektra
- W.B.D.B.O 30 min
- W.B.D.B.O 60 min
- Rookmelder
- Deuren welke te openen zijn zonder losse hulpmiddel
- Deuren welke te openen zijn middels panieksluiting
- Brandweeringang
- Brandmeldcentrale volgens NEN 2654-1
- Rookmelder met slow-whoop
- Noodverlichting bij vluchtaanduiding

Minimale grenswaarden brandklasse toe te passen bouwmaterialen andere bijeenkomstfunctie								
Zijde grenzend aan de								
binnenlucht			buitenlucht			bovenzijde		
Extra beschermde vluchtroute	Beschermde vluchtroute	Overig	Extra beschermde vluchtroute	Beschermde vluchtroute	Overig	Extra beschermde vluchtroute	Beschermde vluchtroute	Overig
B	D	D	C	D	D	C_{fl}	D_{fl}	D_{fl}



Voorgevel

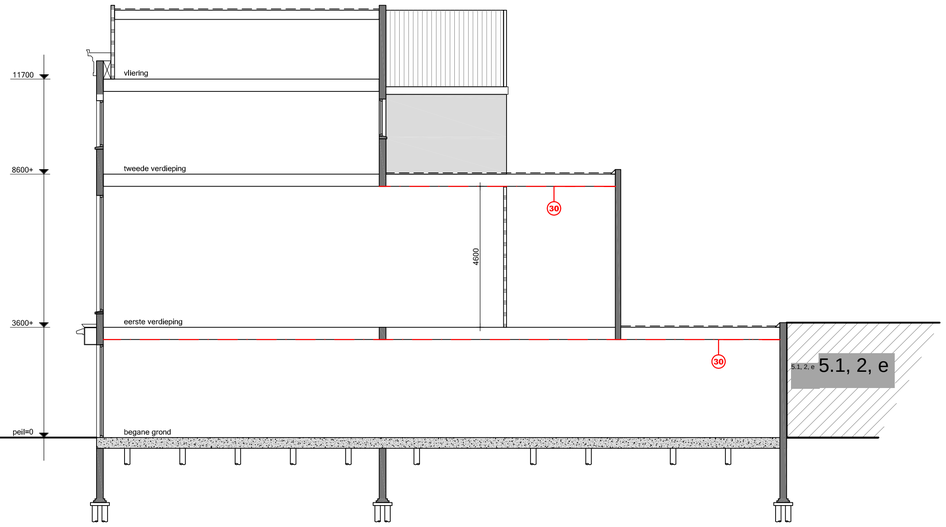

Doorsnede A-A

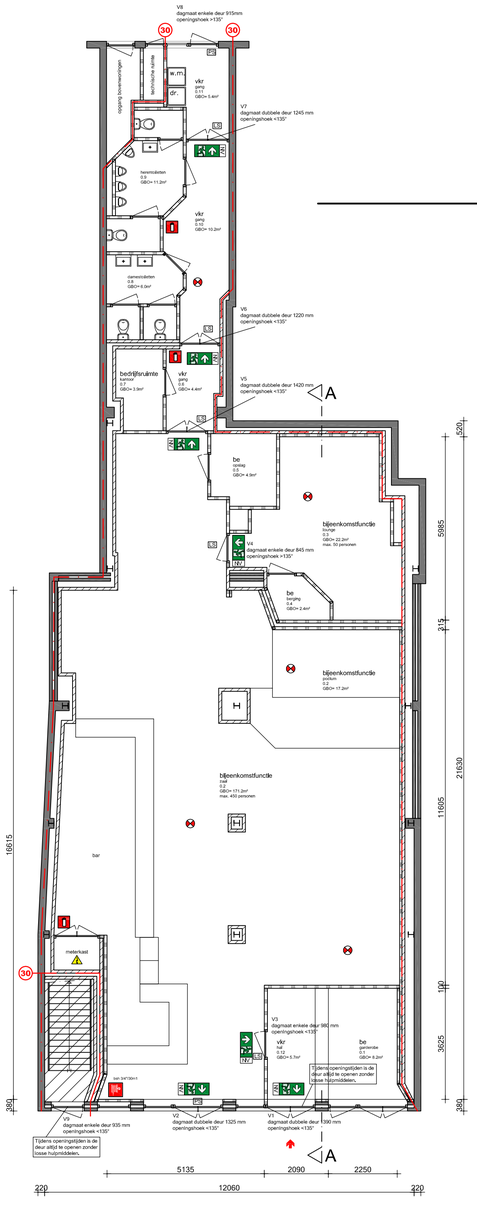

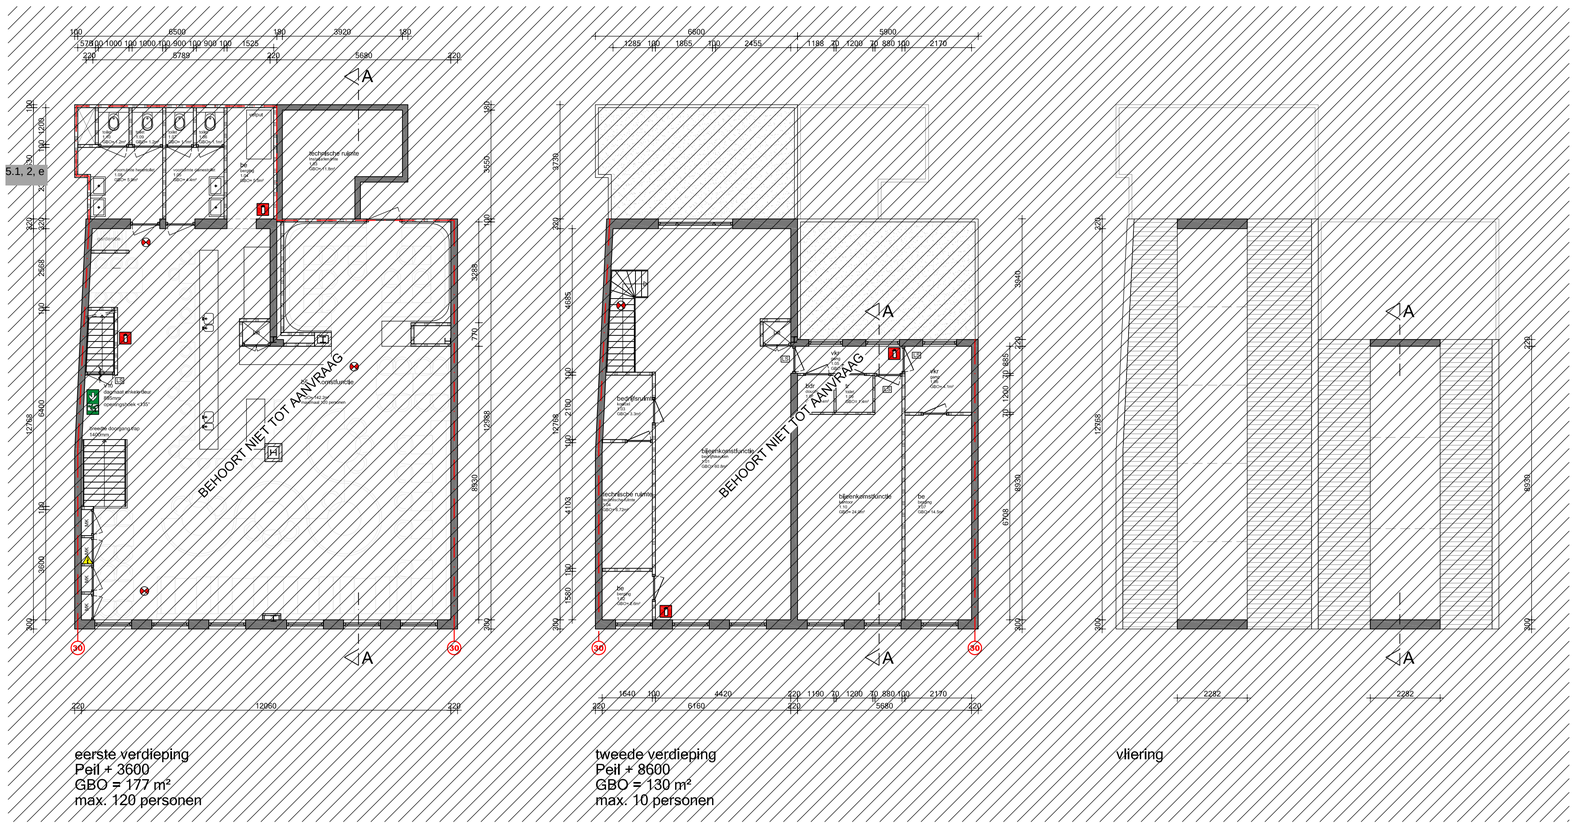

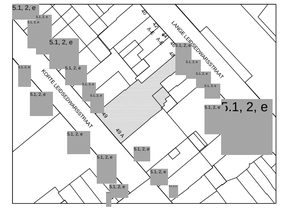

Situatie:
Kadastraal bekend: Gemeente Amsterdam
Sectie: E
Nummer: 9243

Maatvoering:
Alle maten in het werk controleren en eventueel in overleg aanpassen aan bestaande bebouwing.

AVB
Willem Beukelsstraat 35-hs
1097 CR Amsterdam
T: 020-6403306
E: info@avbmail.nl
www.amsterdamsvastgoedbeheer.nl

Werk:
Korte Leidsedwarsstraat 49 te Amsterdam

Opdrachtgever:
The Waterhole

Onderwerp:
Brandveiligheid

Datum:
17 mei 2018

Datum gewijzigd:
A:
B:
C:
D:

Schaal:
1:100

Formaat:
A1

Getekend:
WvW

Tekeningnummer:
BR01