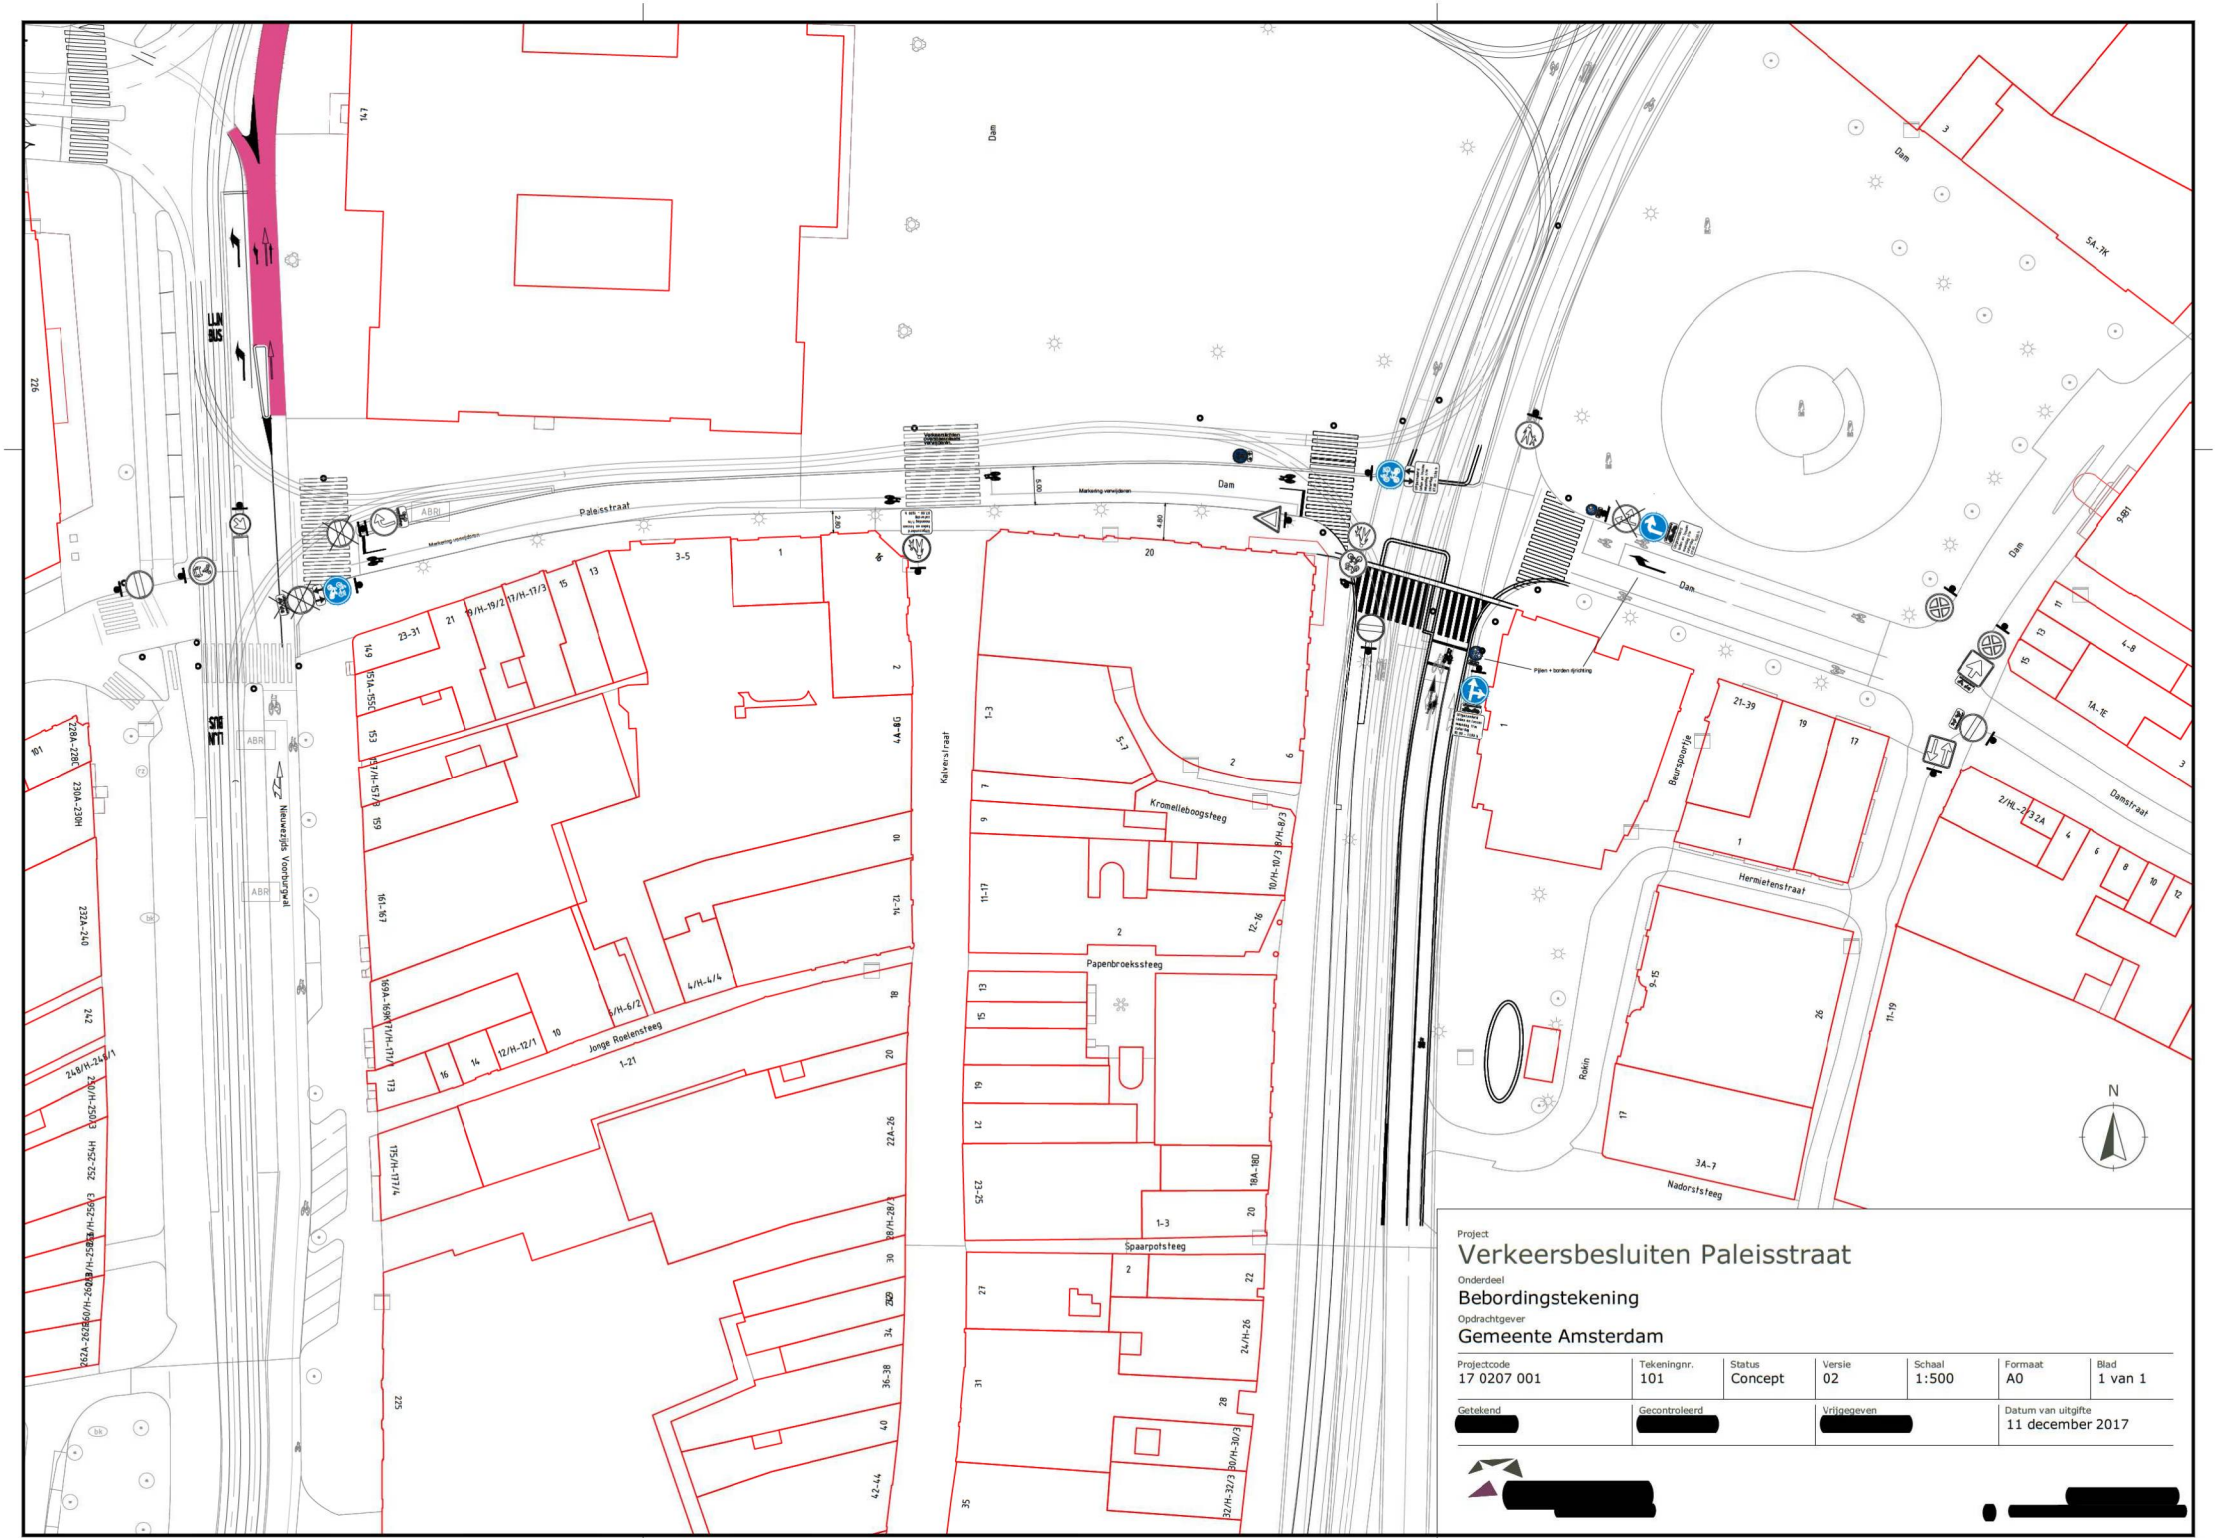

Project

Verkeersbesluiten Paleisstraat

Onderdeel

Bebordingstekening

Opdrachtgever

Gemeente Amsterdam

Projectcode	Tekeningnr.	Status	Versie	Schaal	Formaat	Blad
17 0207 001	101	Concept	02	1:500	A0	1 van 1

Getekend	Gecontroleerd	Vrijgegeven	Datum van uitgifte
[redacted]	[redacted]	[redacted]	11 december 2017

[redacted]

[redacted]