Souterrain

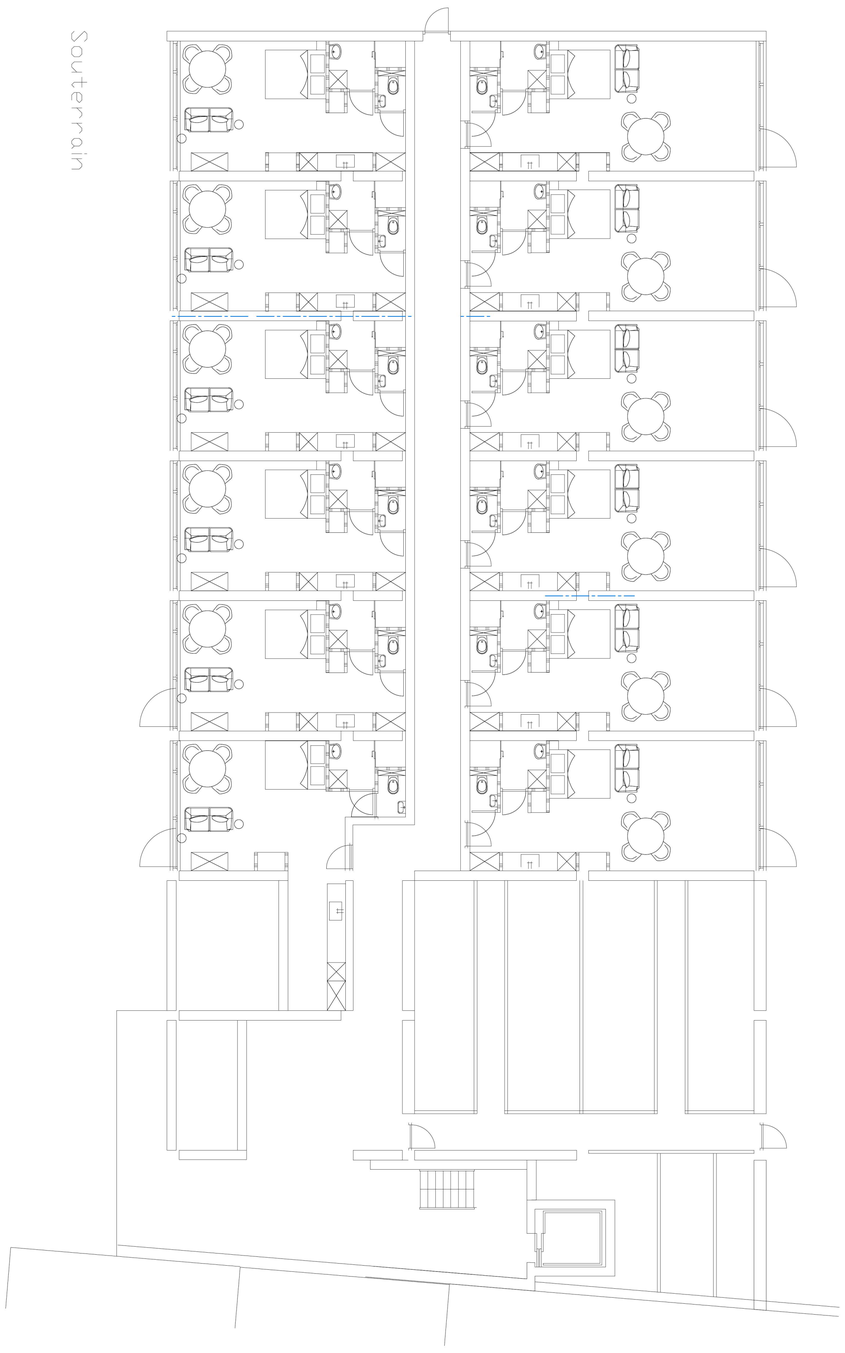

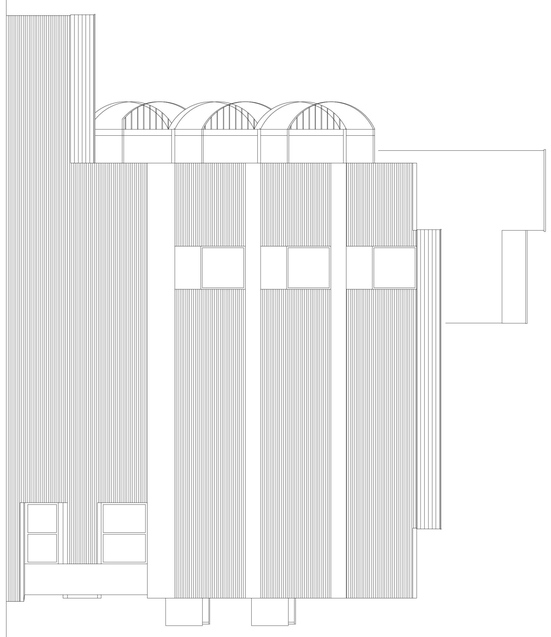

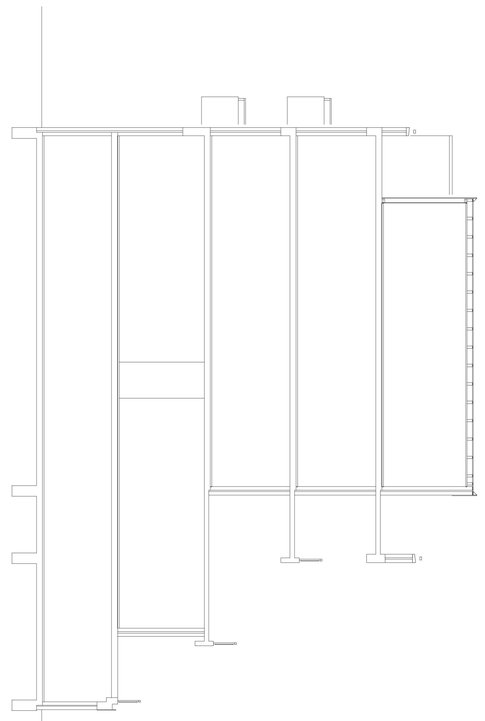

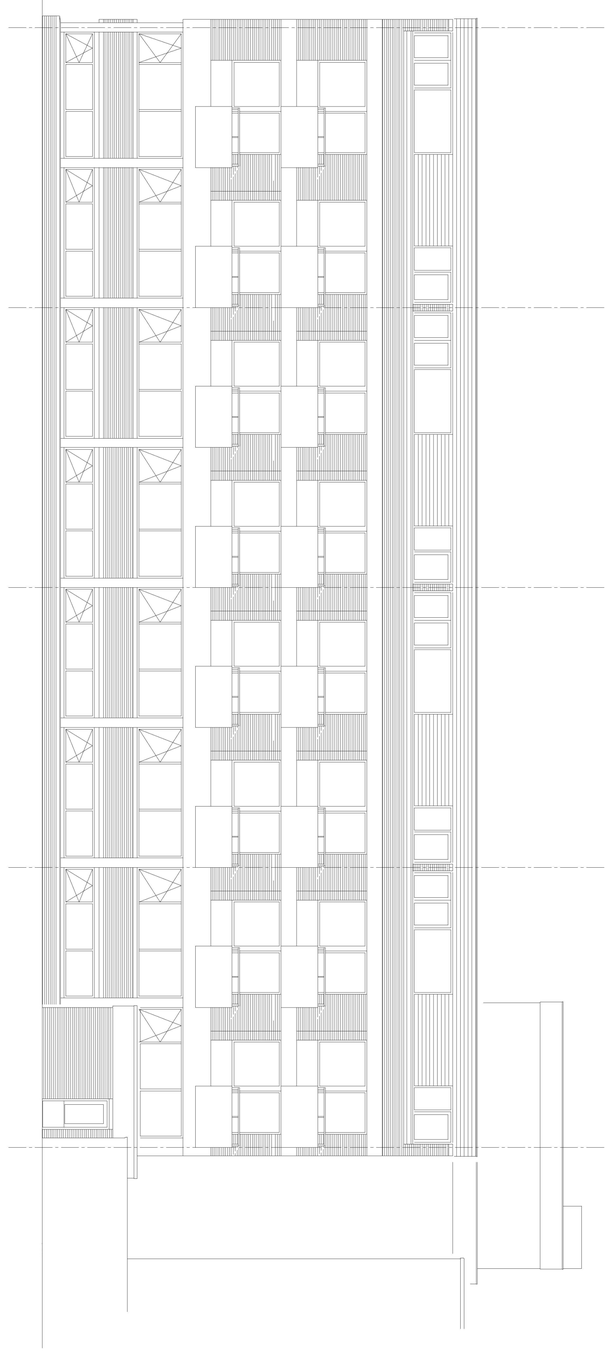

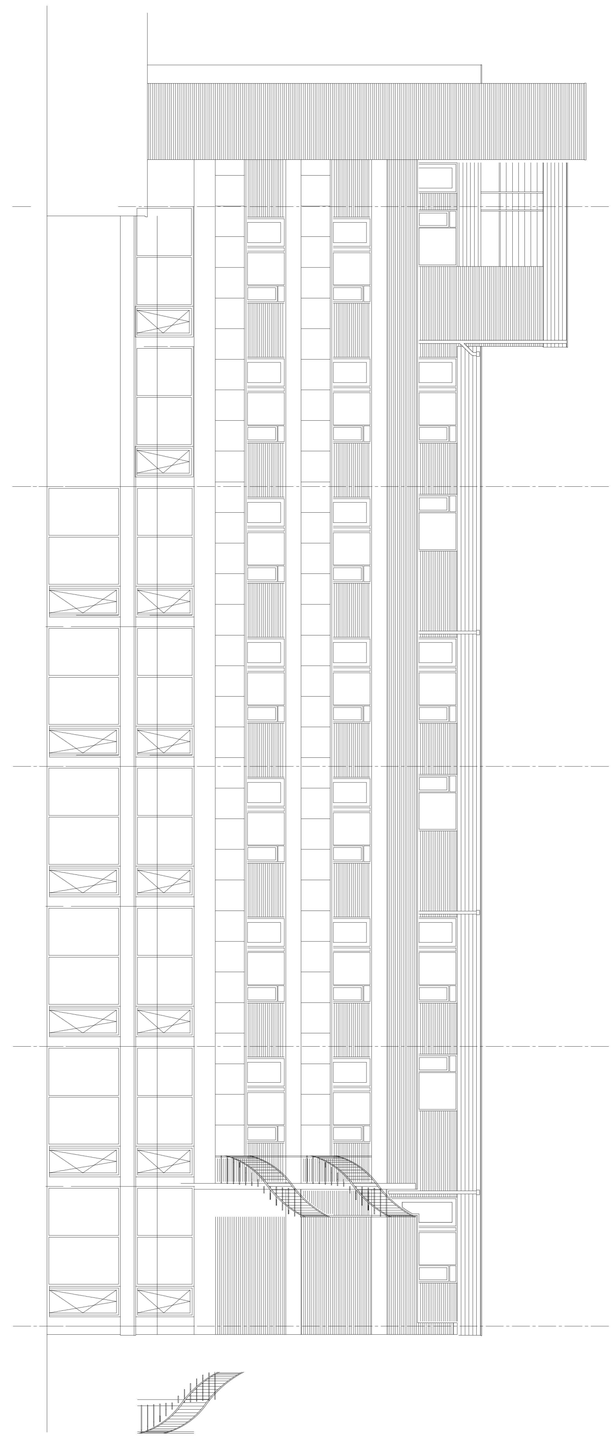

Begane Grond

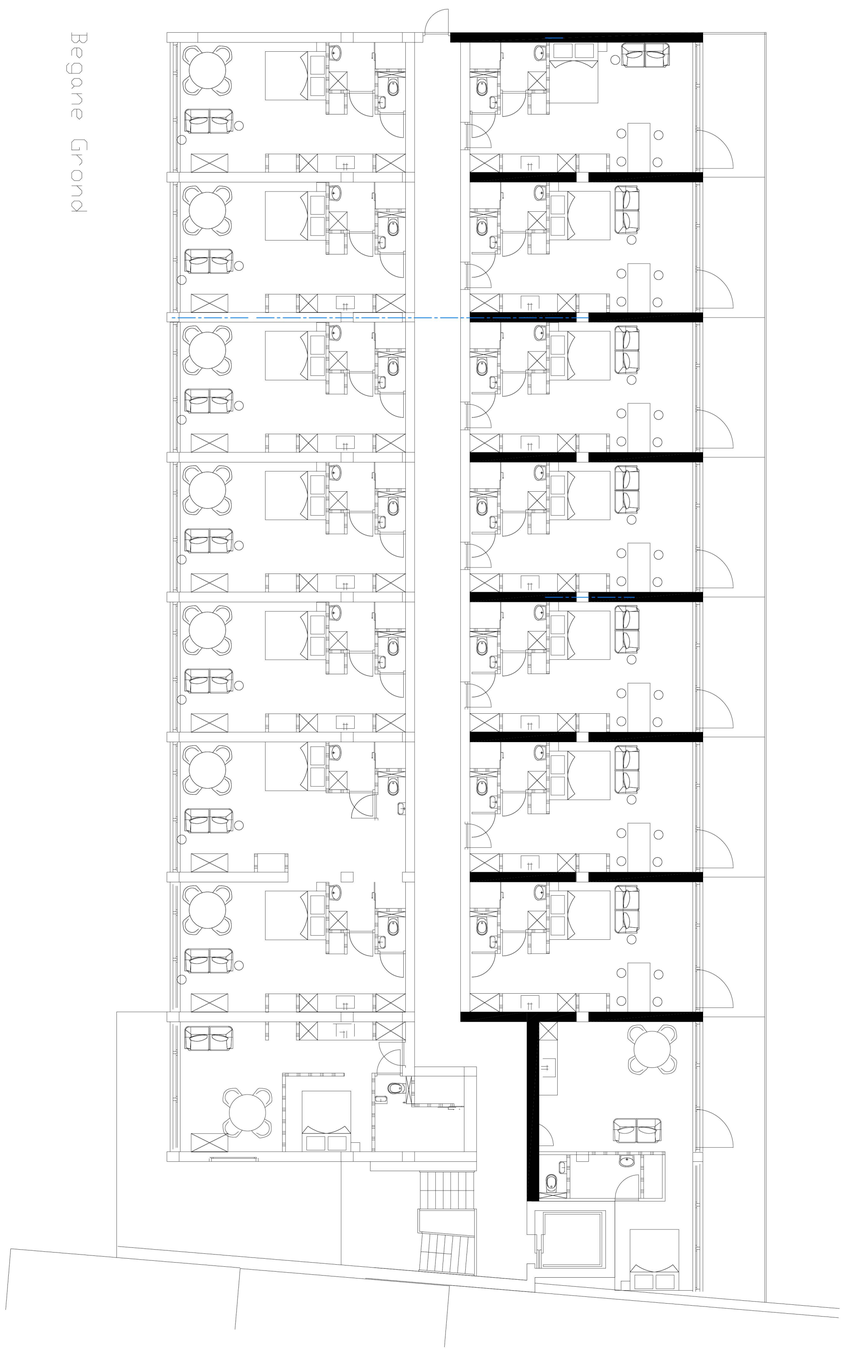

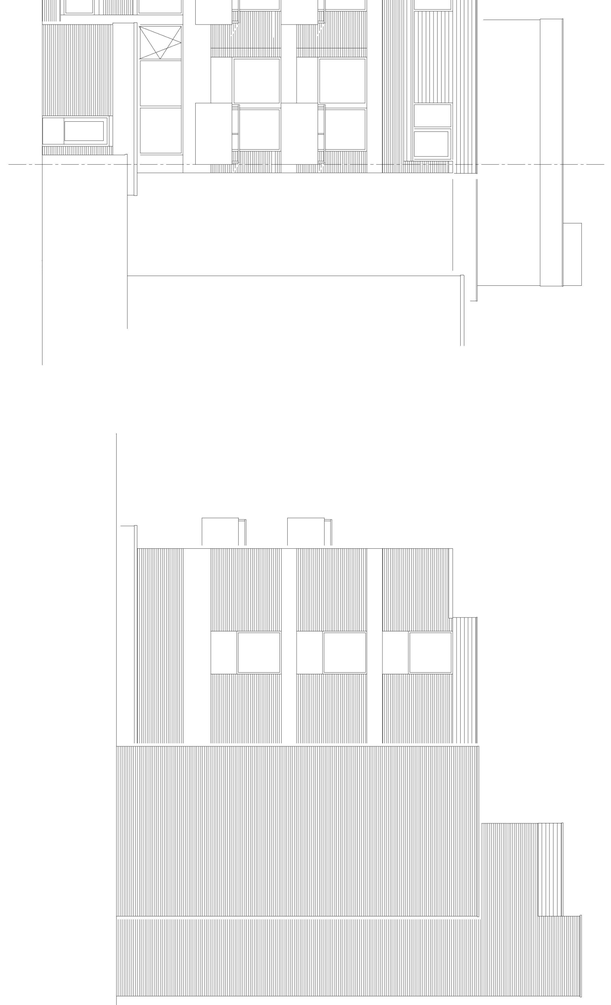



RENVOOI BOUWKUNDIG

- BESTAAND METSELWERK BAKSTEEN
- BESTAAND METSELWERK KALKZANDSTEEN
- BESTAAND LICHTE SCHEIDINGSWAND
- BESTAAND BETON GEWAPEND I.H.W.
- NIEUW METSELWERK BAKSTEEN WAUWERK
- NIEUW METSELWERK BAKSTEEN
- NIEUW METSELWERK KALKZANDSTEEN
- NIEUW BETON GEWAPEND
- NIEUW BETON PREFAB
- NIEUW LICHTE SCHEIDINGSWAND
- NIEUW LICHTE SCHEIDINGSWAND METALSTUD
- NIEUW VOORZETWAND METALSTUD
- NIEUW ISOLATIE

CONCEPT

RAPPANGE & PARTNERS
ARCHITECTEN

LAURIERGRACHT 13
+31 (0)20 - 6265781

1016 RK AMSTERDAM
WWW.RAPPANGE.NL

TEKENING NUMMER & TEKENING NAAM

NT01 - Nieuwe Toestand

PROJECT NUMMER & PROJECT NAAM

1823 - Andreas Schelfhoutstraat 48

PROJECT ADRES

Andreas Schelfhoutstraat 48

OPDRACHTGEVER

GETEKEND

LV

SCHAAL & PAPIERFORMAAT

1 : 100 - A1 (841 x 594)

DATUM

01-09-2018

REVISIE

- | -

- | -

TEKENING NUMMER

NT-01

NIEUWE TOESTAND