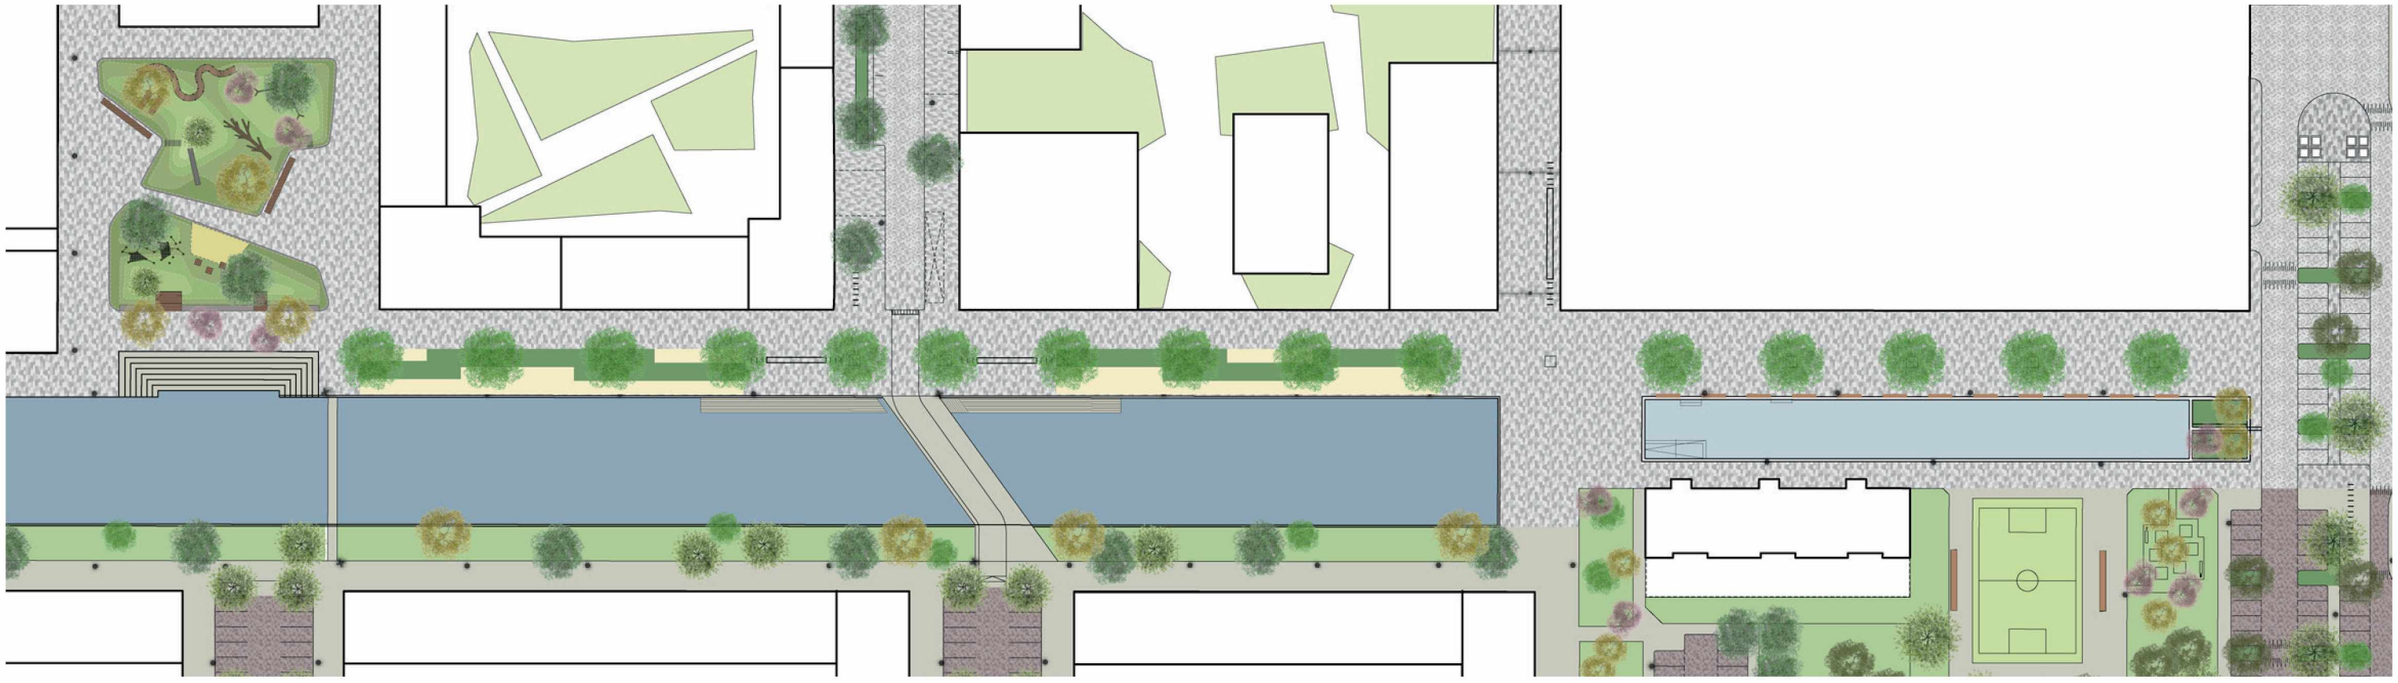

Ontwerp kade variant 1: lange stroken van halfverharding met beplanting op de kade met daarin sport- en spelelementen.

Referentiebeelden voor kade met deels halfverharding

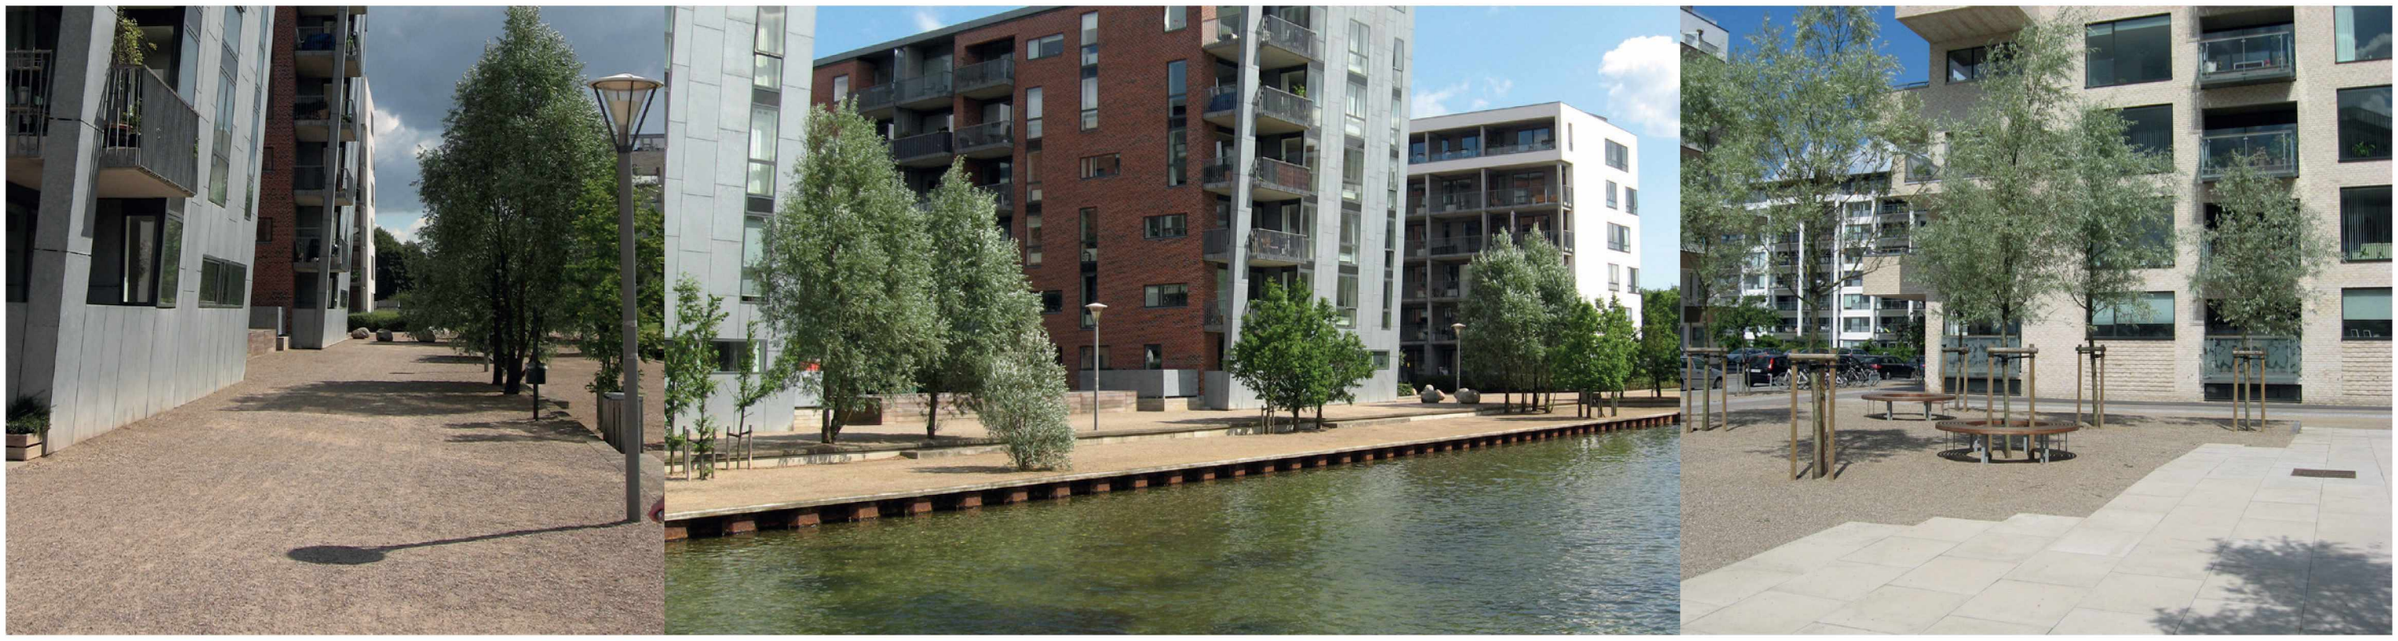

Referentiebeelden beplantingsvakken kade



Referentiebeelden sport en spel langs de gracht

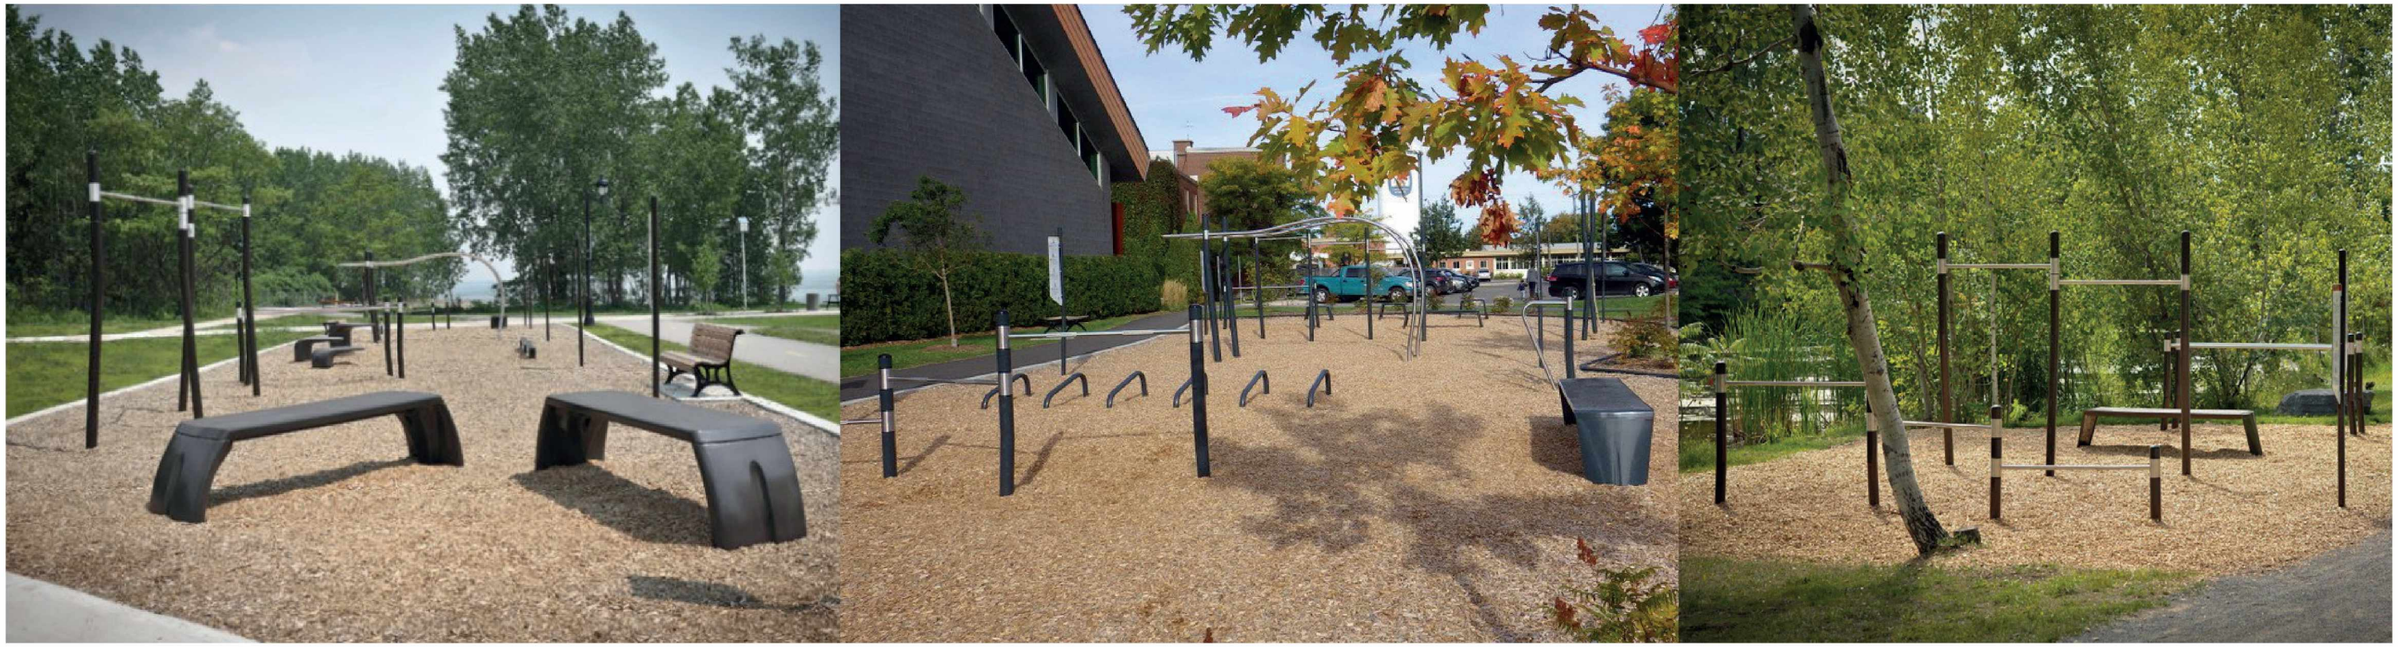

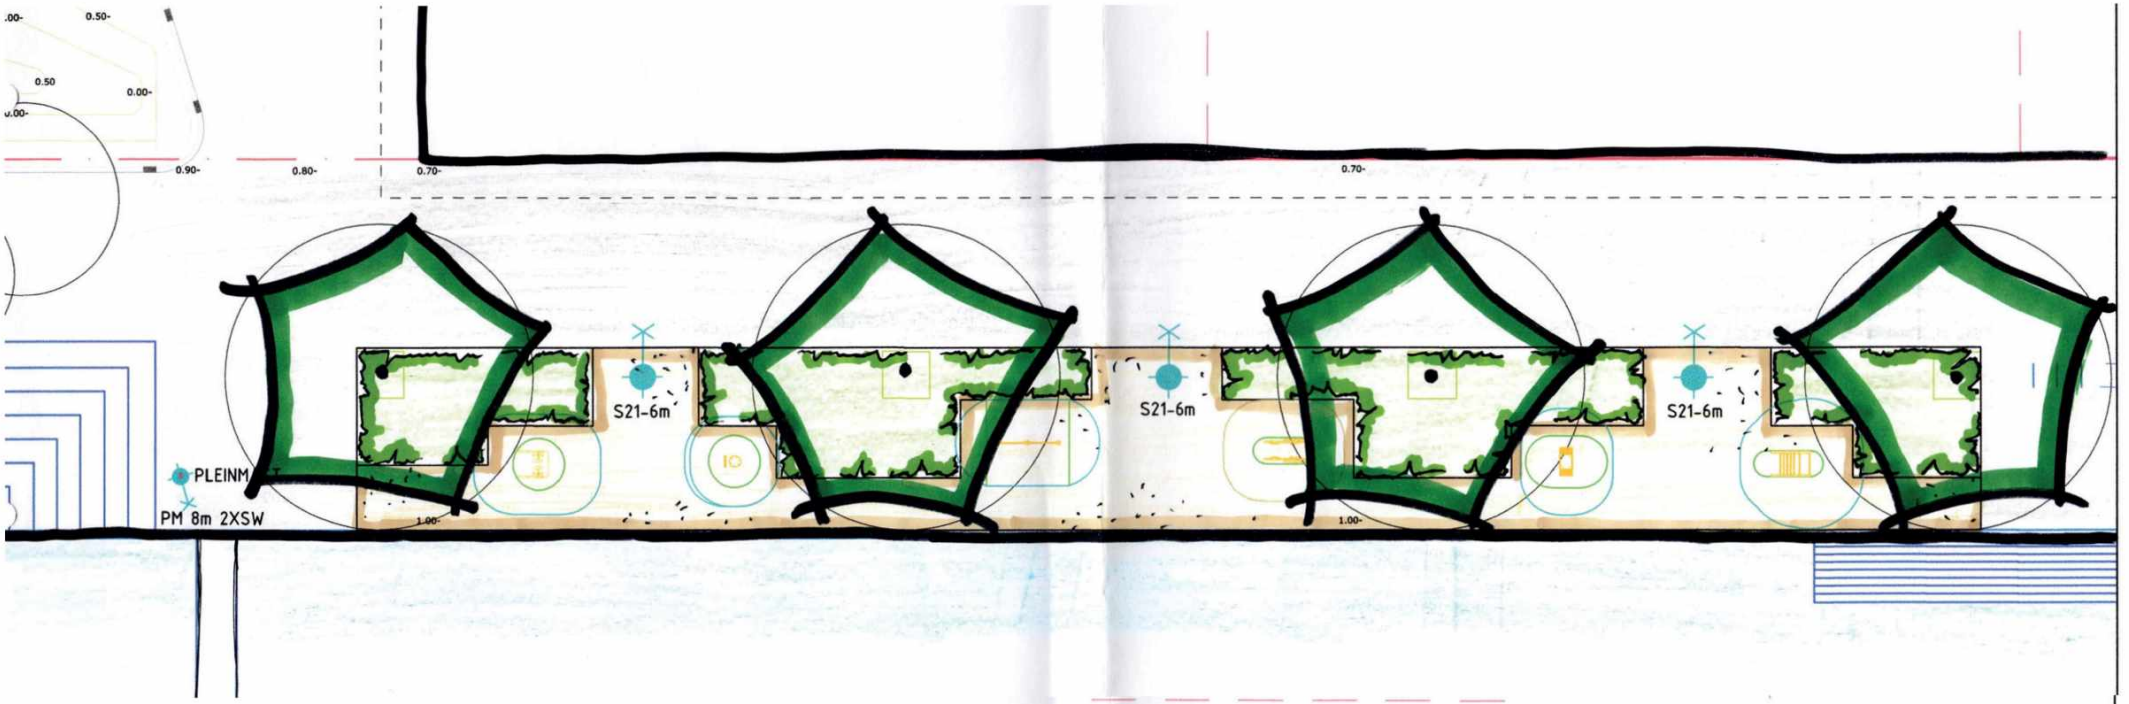

Westzijde bij kade trap

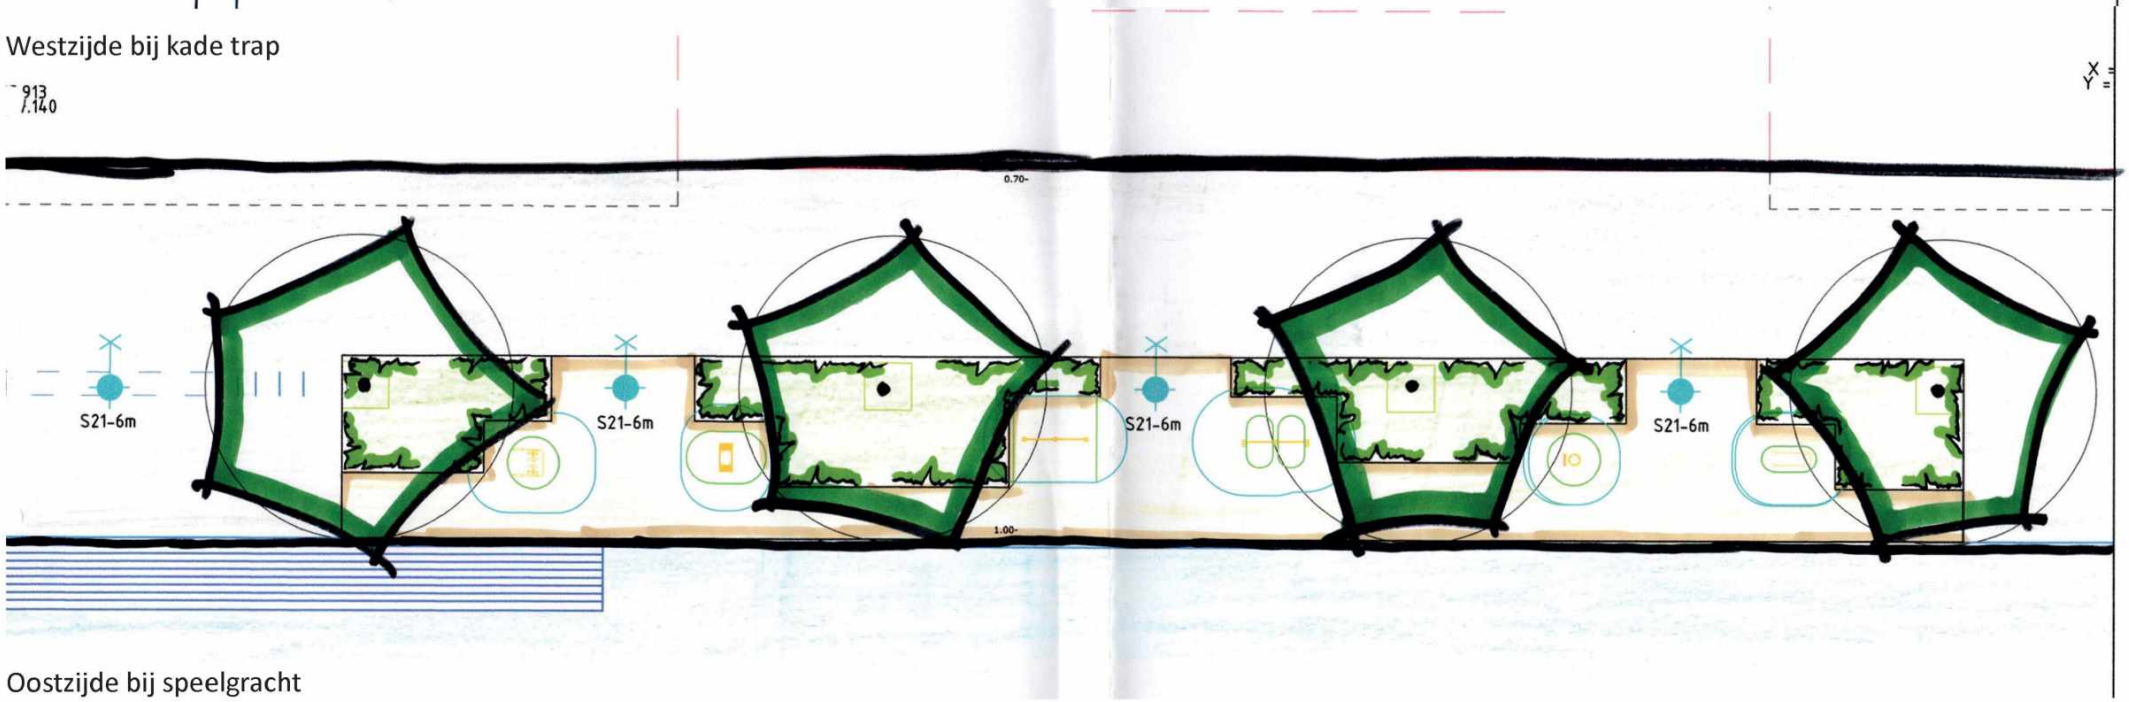

Oostzijde bij speelgracht

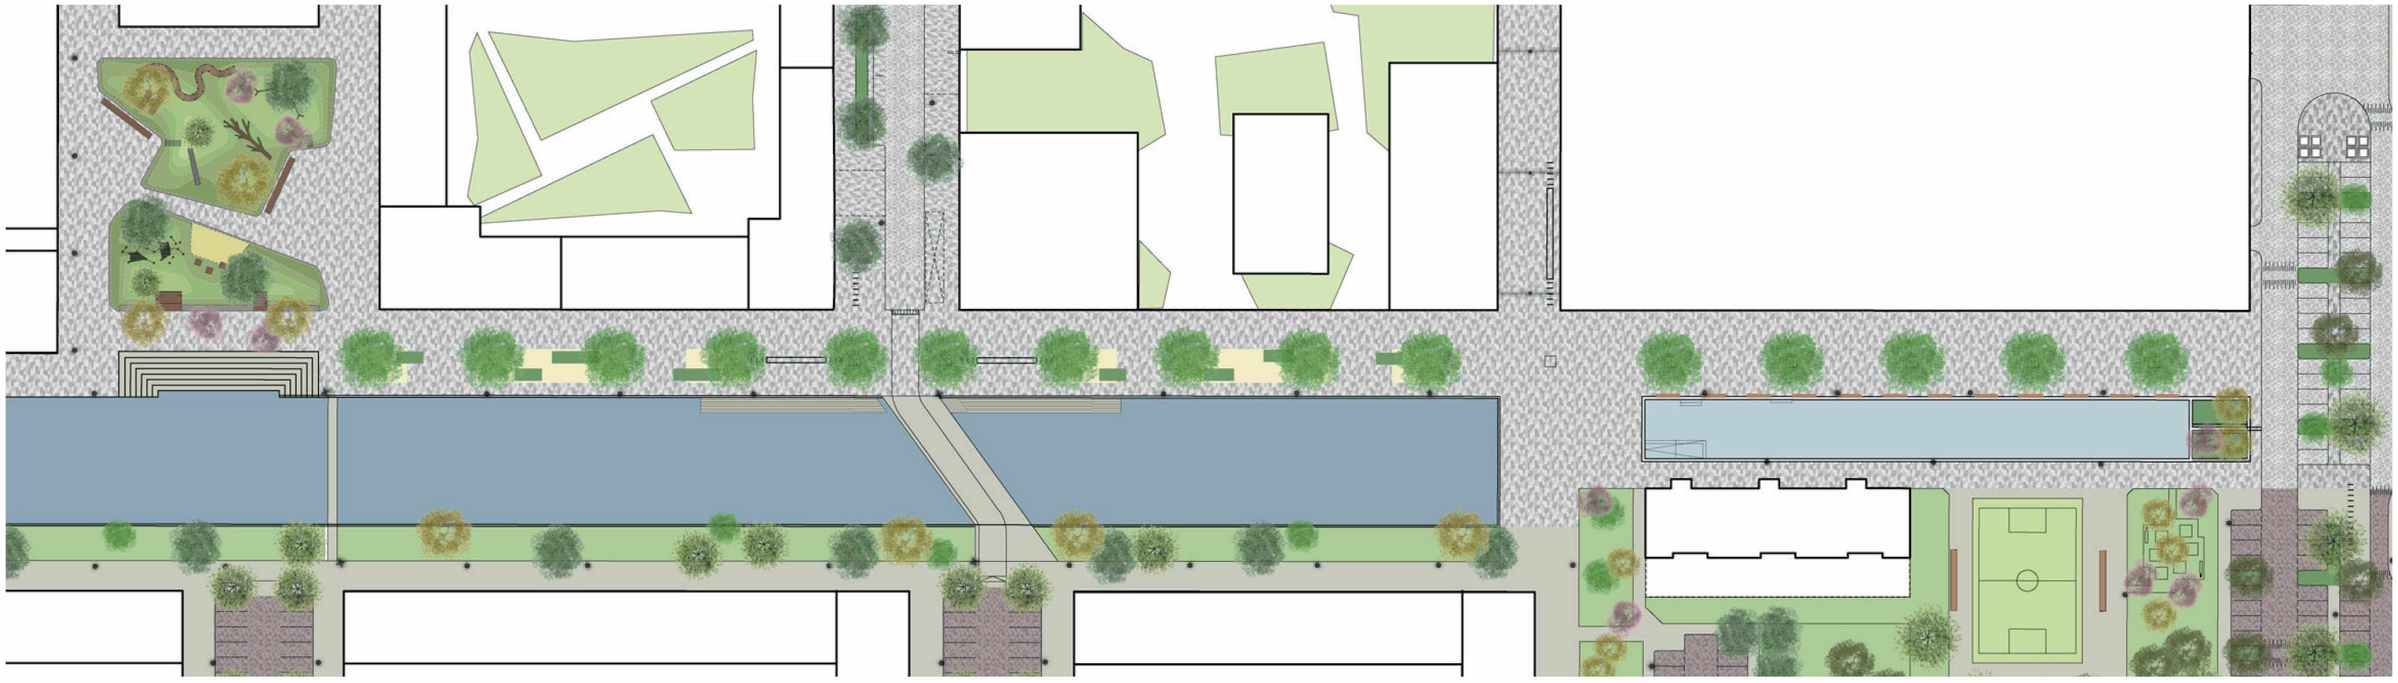

Ontwerp kade variant 2: losse eilanden van halfverharding in de kade met daarop sport- en spelelementen.

Referentiebeelden voor kade met deels halfverharding

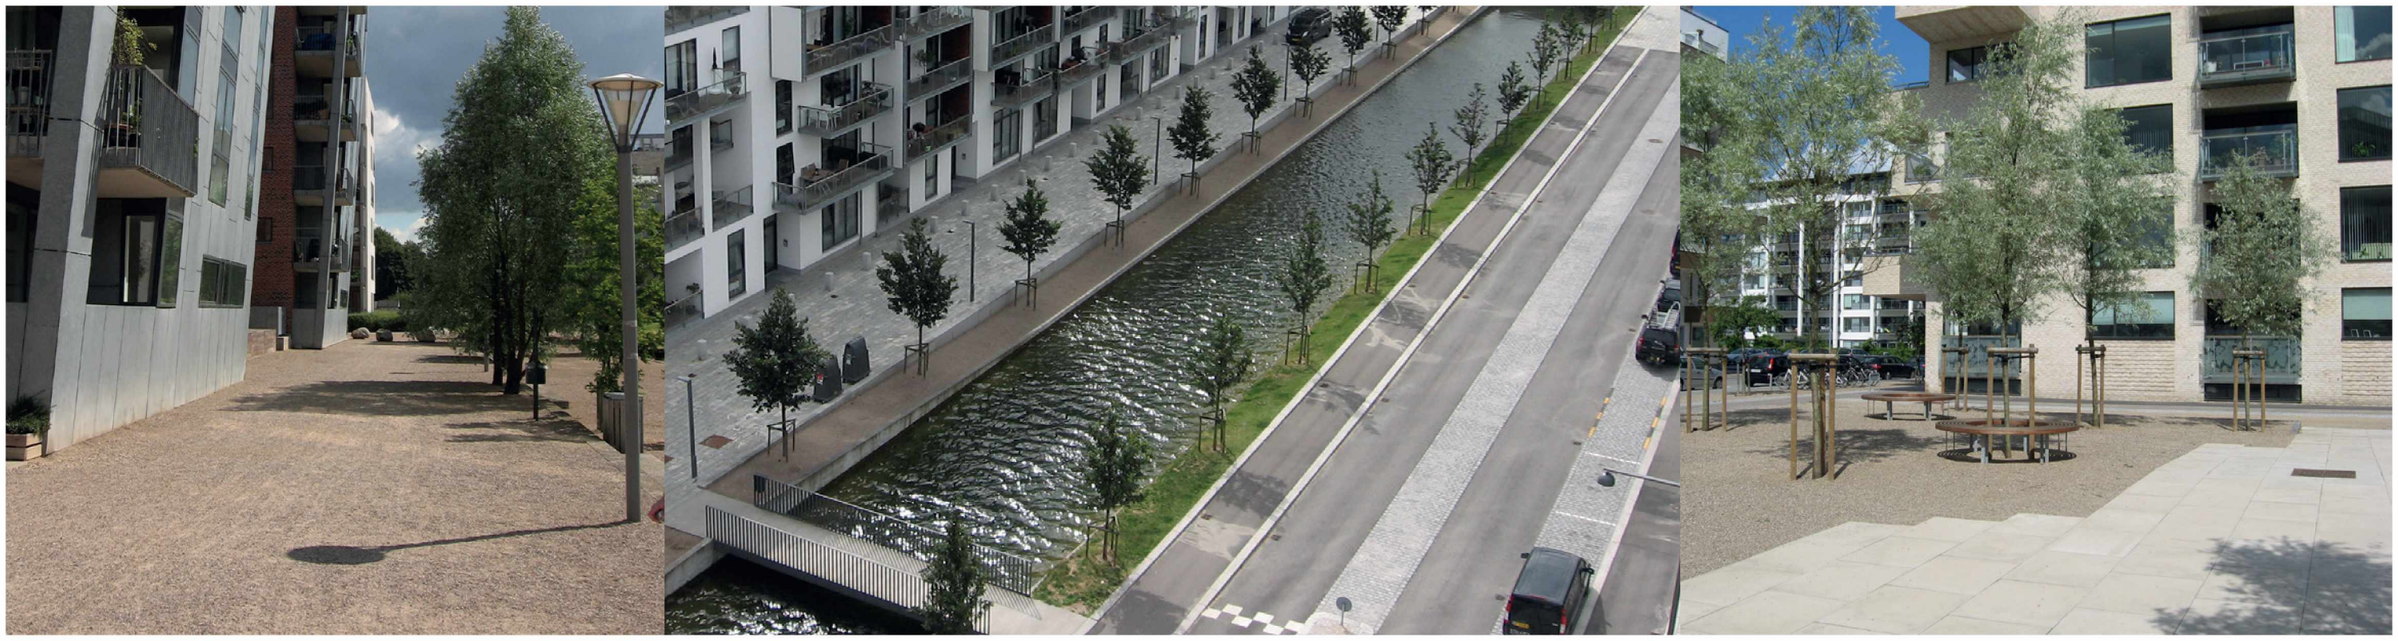

Referentiebeelden zit elemtenten met beplanting

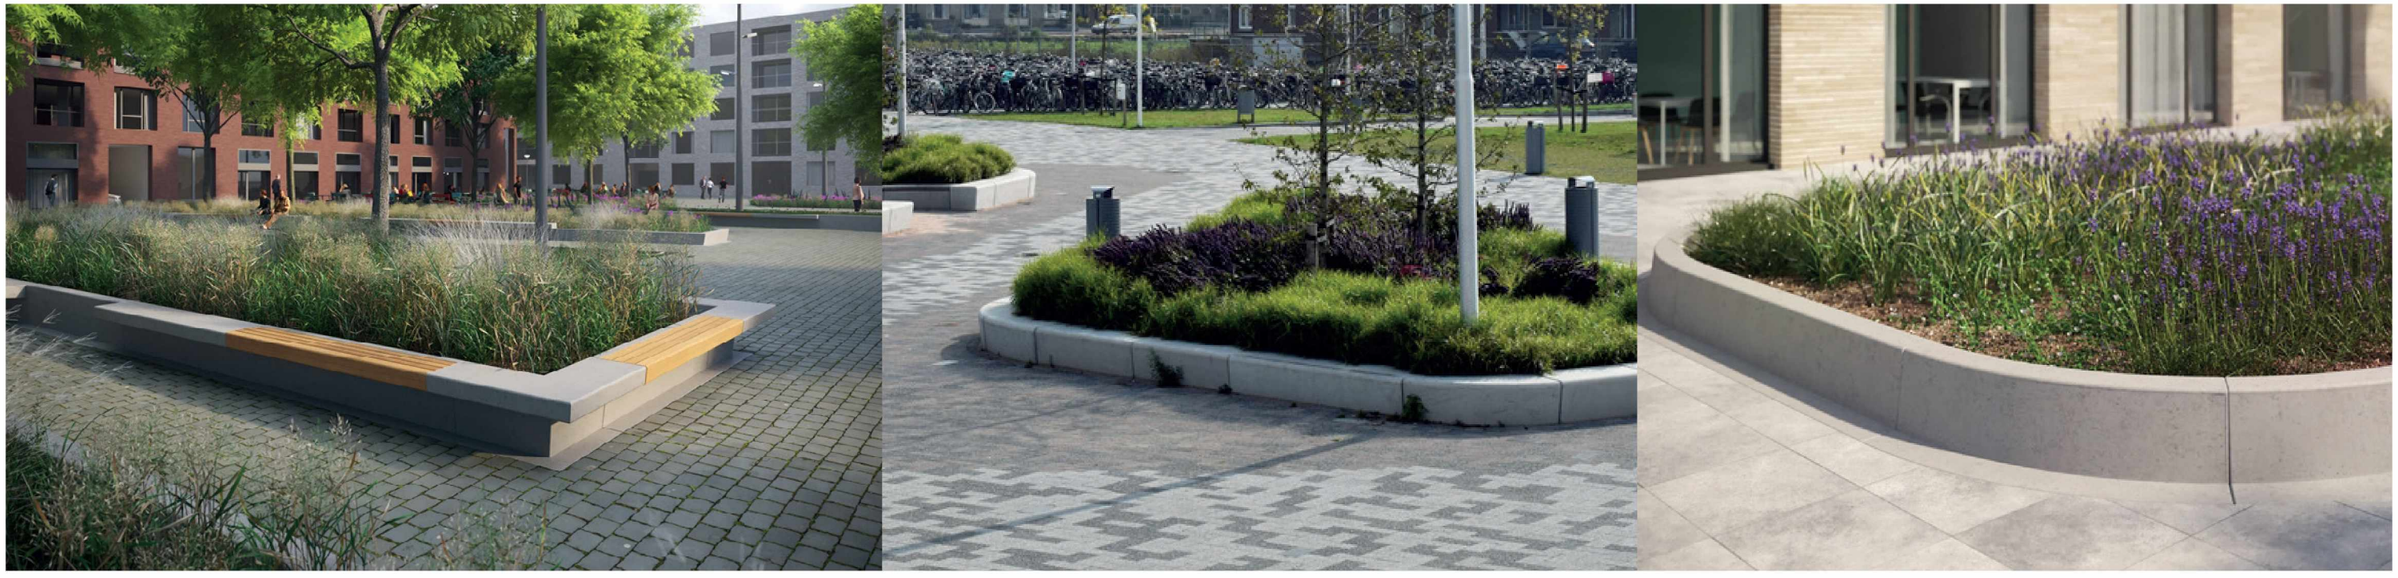

Referentiebeelden sport en spel langs de gracht

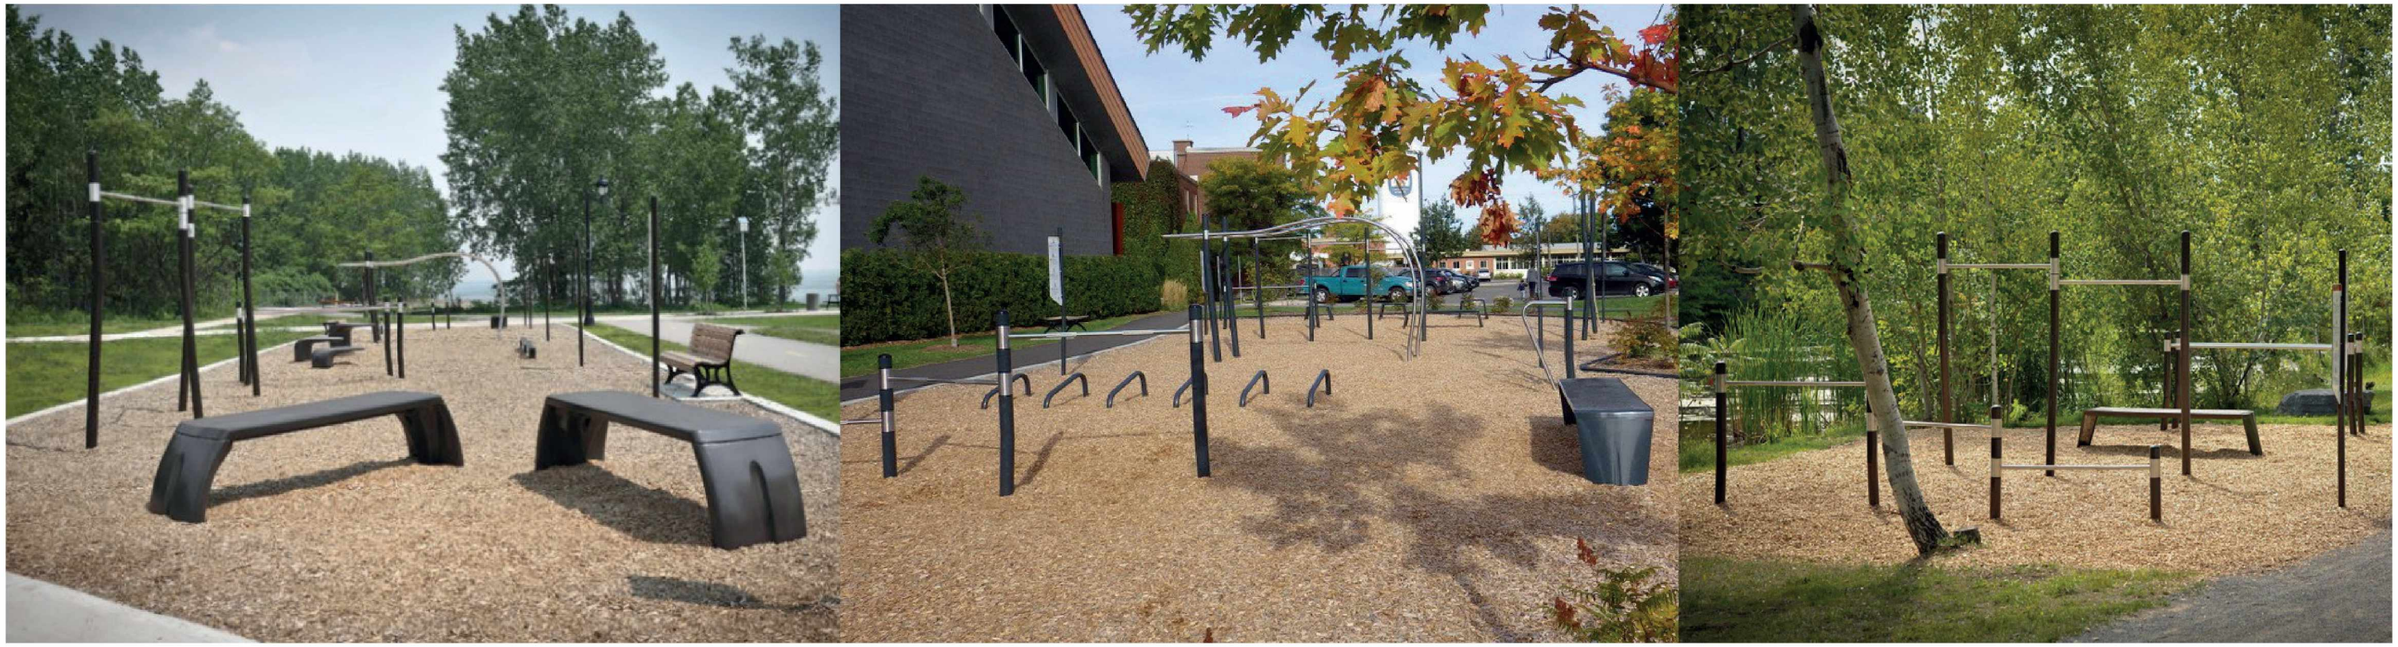

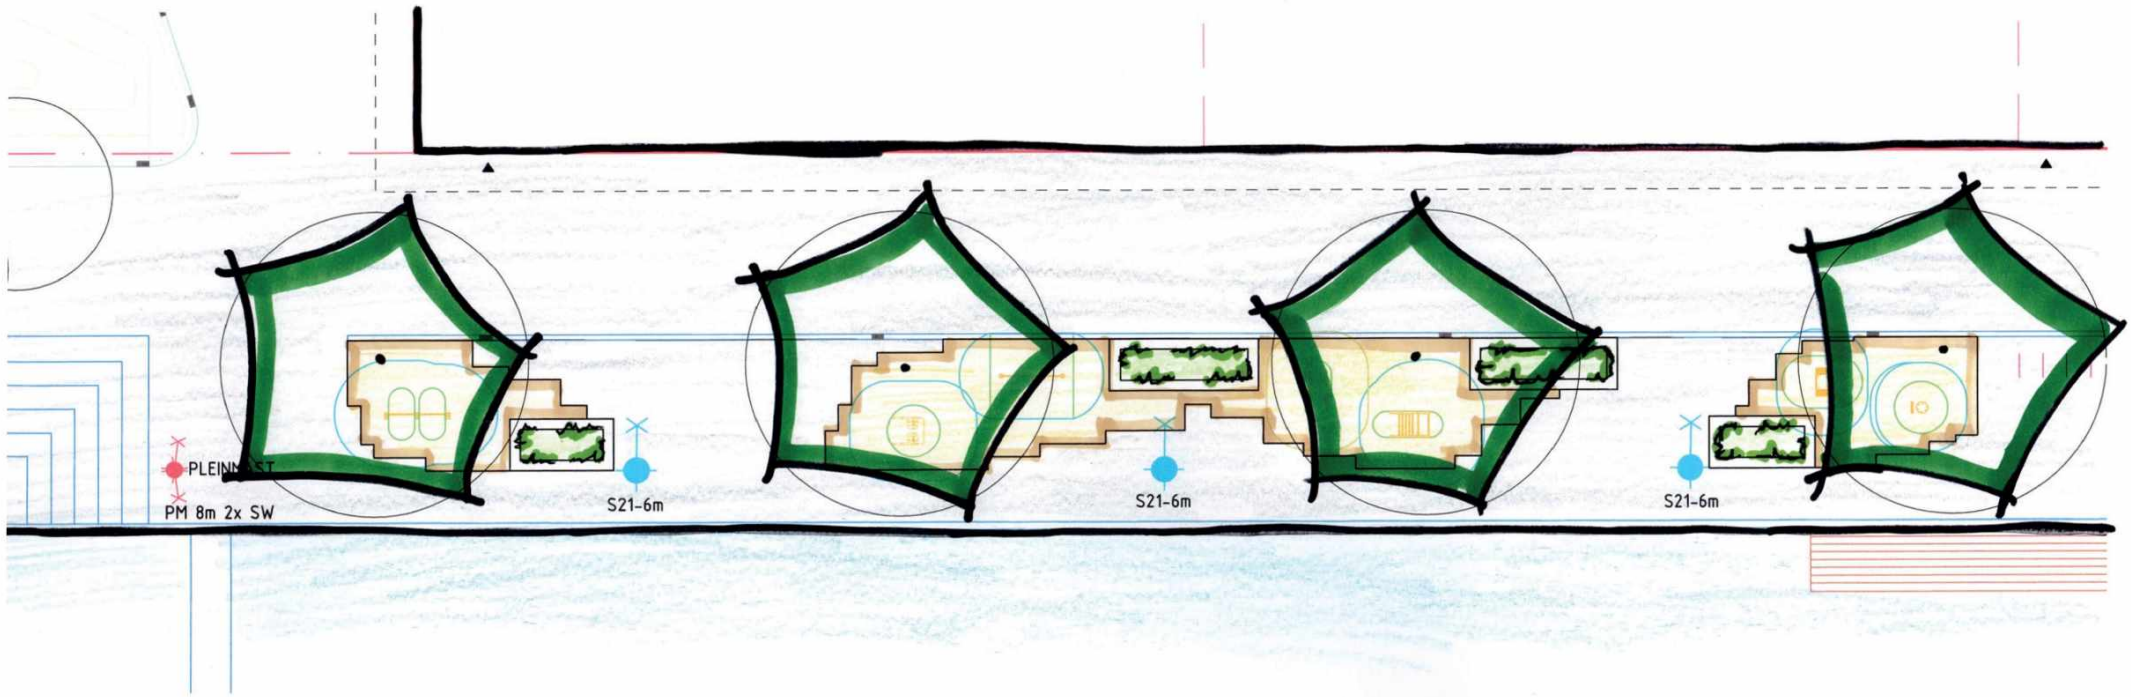

Westzijde bij kade trap

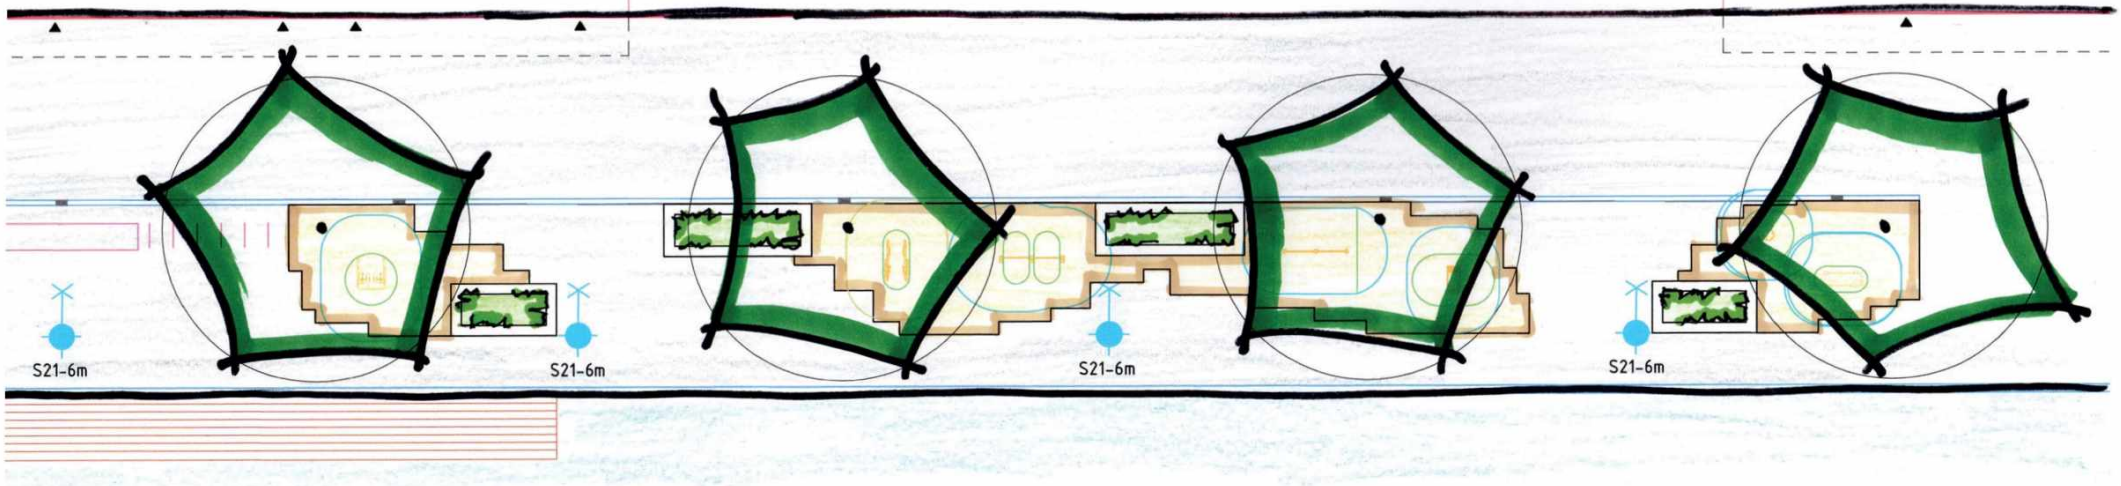

Oostzijde bij speelgracht