




Bovenaanzicht
schaal: 1 : 100

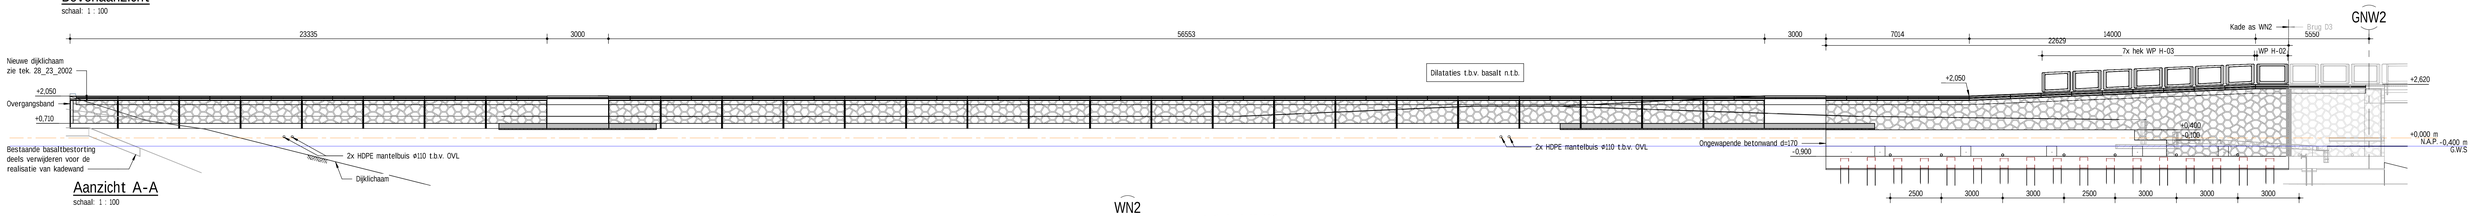


Aanzicht A-A
schaal: 1 : 100

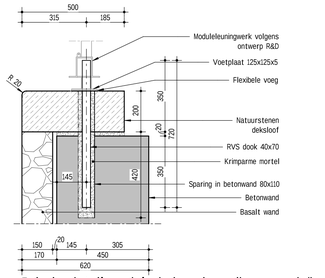


Principedetail module hekwerk op ihwg wand (basalt)
schaal: 1 : 10

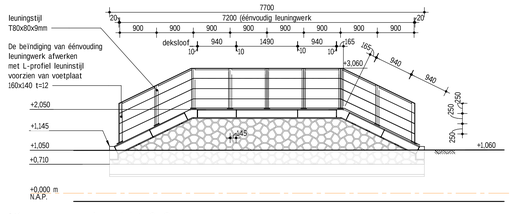

Aanzicht C-C
schaal: 1 : 50

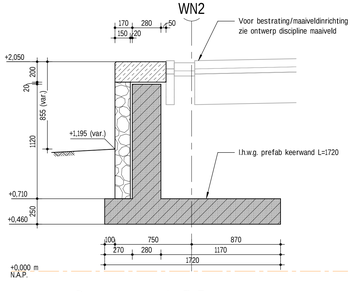

Dwarsdoorsnede F-F
schaal: 1 : 20

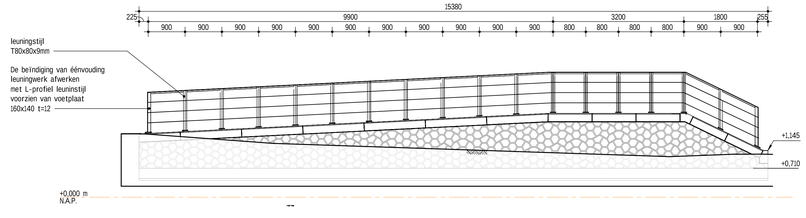


Aanzicht B-B
schaal: 1 : 50


Bijbehorende tekeningen

- 28_23_1001	Autoverkeersbrug D3
- 28_23_1002	Autoverkeersbrug D5
- 28_23_1003	Grondkering Dwarsstraat 2 - Tussenplateau's (as WN1)
- 28_23_1004	Grondkering Dwarsstraat 2 - Ligweide (as WN2)
- 28_23_1005	Kademuur Waterbassin zuidwest (as WZZ)
- 28_23_1006	Kademuur Waterbassin zuidoost (as WZ1)
- DO-WP-D3	DO hekwerken bruggen Waterplein brug D3, d.d. 07-10-2022
- DO-WP-D5	DO hekwerken bruggen Waterplein brug D5, d.d. 07-10-2022
- DO-WP-DET	DO details hekwerken bruggen waterplein, d.d. 07-10-2022


Opmerkingen
- Hoogtematen in M t.o.v. N.A.P.
- Matten in mm, tenzij anders aangegeven
- Hoeken in graden, 360 gradenstelsel
- x/y coördinaten in M, t.o.v. RD-stelsel
- Ontwerplevensduur primaire constructie: 100 jaar
- Vellingkanten i.h.w.g. beton 15x15mm
- Alle mantelbuizen voorzien van trekdraad
- Werkvloeren toepassen onder i.h.w.g. vloerconstructie d=50mm
- In het zicht blijvend beton moet voldoen aan CUR aanbeveling 100, klasse B1, grijsschaal II

Legenda

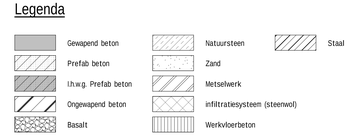


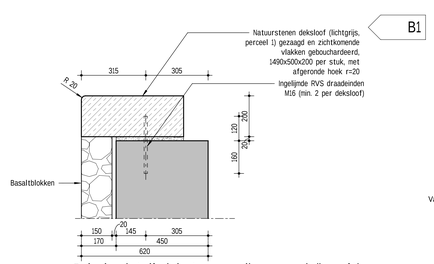


Principedetail deksteen op ihwg wand (basalt)
schaal: 1 : 10

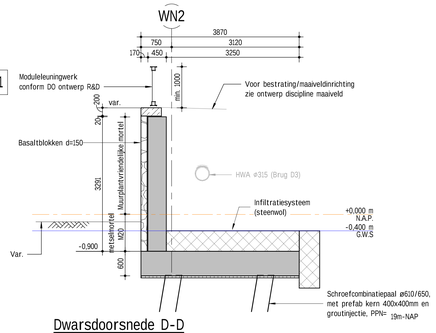


Dwarsdoorsnede D-D
schaal: 1 : 50

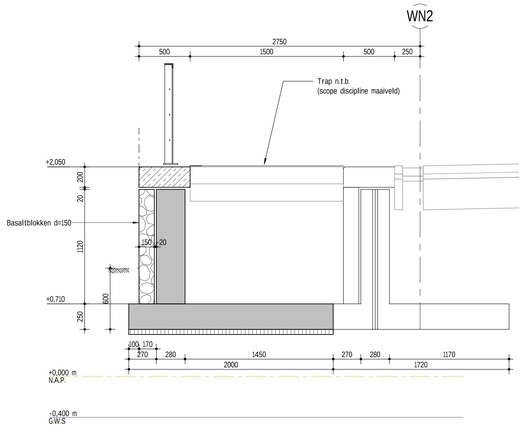


Dwarsdoorsnede G-G
schaal: 1 : 20

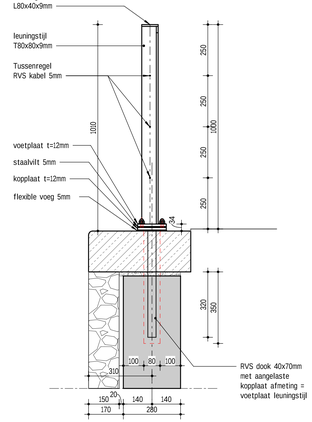


Principedetail doorsnede éénvoudig leuningwerk
schaal: 1 : 10

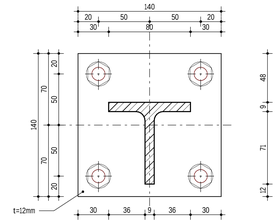


Principedetail leuning voetplaat T-profiel
schaal: 1 : 2

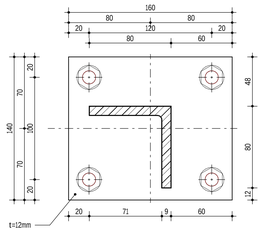


Principedetail leuning voetplaat L-profiel
schaal: 1 : 2

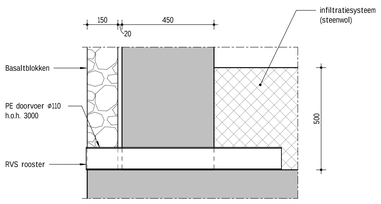


Principedetail doorvoer t.b.v. grondwater
schaal: 1 : 10

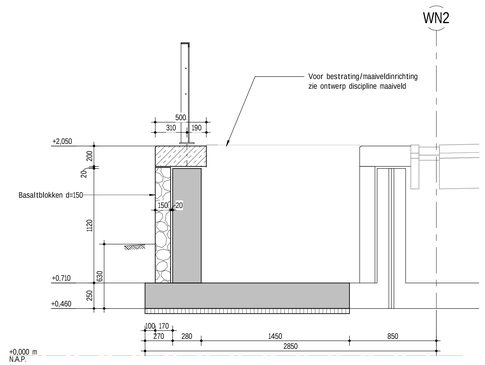


Dwarsdoorsnede E-E
schaal: 1 : 20

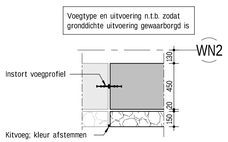

Detail 1 - Voegprofiel
schaal: 1 : 20

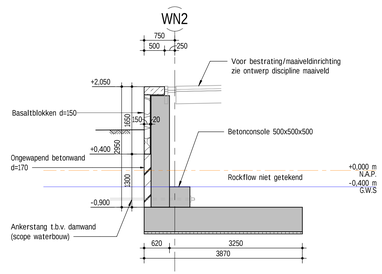

Dwarsdoorsnede H-H
schaal: 1 : 50

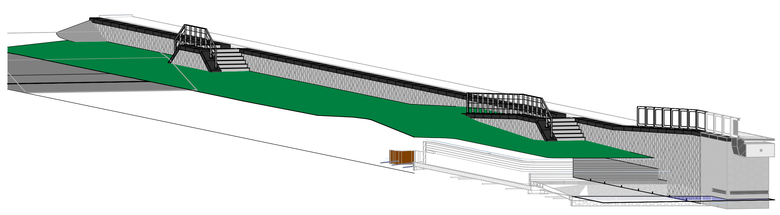

3D aanzicht



schaal: 1:20000

B	Definitief	26-04-2023	VSW	NWO	ABR
B1	Wijziging benaming	24-02-2023	PHO	NWO	ABR
A	Definitief	28-10-2022	PHO	STH	JBO
A1	Concept	18-07-2022	WIO	STH	JBO
Rev	Omschrijving	Datum rev	Get.	Gez.	Acc.

Gemeente Amsterdam
Ingenieursbureau
Weesperstraat 430
Postbus 12693
1100 AR Amsterdam
Telefoon 020 251111

Opdrachtgever: Grond & Ontwikkeling

Project: Zeeburgereiland - Sluisbuurt - Waterplein

Onderdeel: 2.6.7.01 / Grondkering Dwarsstraat 2 - Ligweide (as WN2)

Status: Definitief	Fase: DO	Behoort bij: AI 2022-0231	Schaal: Zie tek.
Opsteller: V. Sweet	Goedgekeurd en vrijgegeven: A. Bruggeman	Paraaf:	Datum: 26/04/23 — Formaat: A0-1260x841
Projectnummer: 34870	Tekeningnummer: 28_23_1004	Bladnummer: 1	Aantal bladen: 1 — Wijziging: B
Auteursrechten voorbehouden		Documentnr:	Plotdatum: 26-4-2023

Bestandsnaam: Autodesk Docs://NL_S105673_ ZBE Sluisbuurt Waterplein/SLBTO1-AAB-CIVH-XX-BR-C-S105673 Sluisbuurt.rvt 26-4-2023