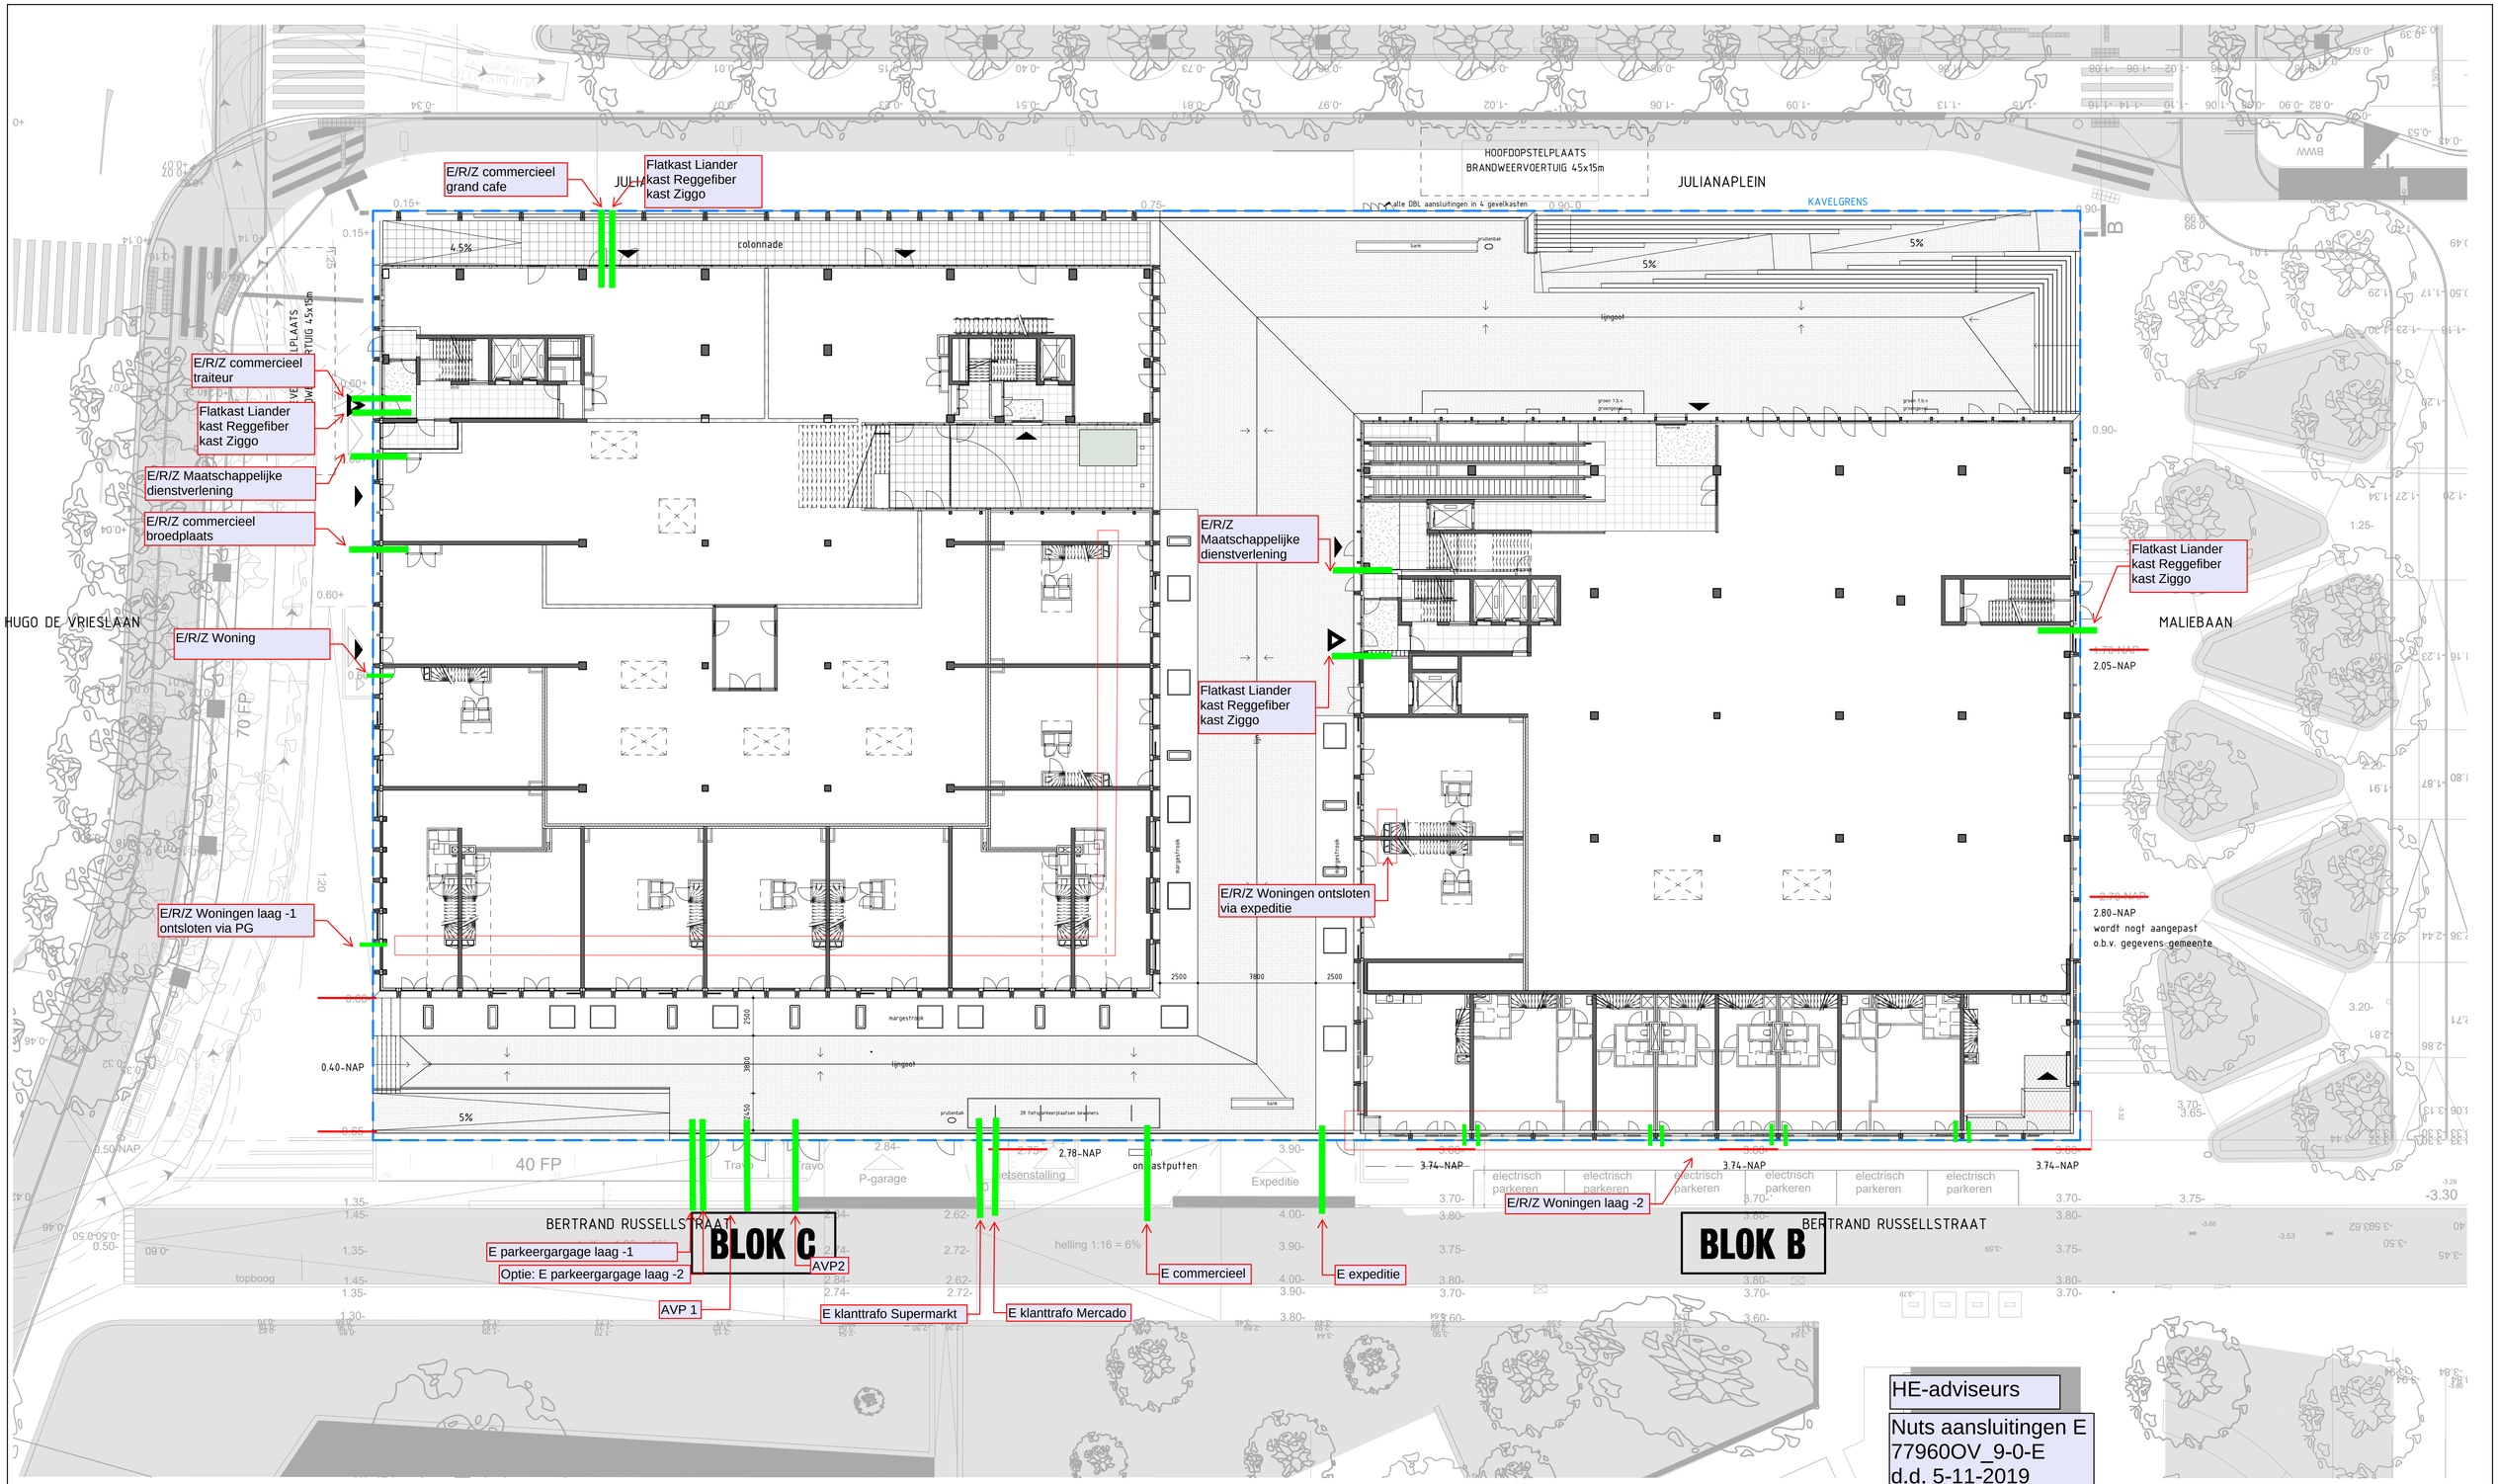

HE-adviseurs

Nuts aansluitingen E 77960OV_9-0-E d.d. 5-11-2019

Weergegeven peilmaten op deze tekening zijn t.o.v. N.A.P.

onderlegger:
DWG gemeente Amsterdam 'Amstelstation blokken B&C 25-07-2019 tbv MRPD.dwg'
Mail Lyanne van Diepen dd. 25.07.2019

Opdrachtgever: **MRP Development**

Project: **Blokken B & C**

Onderdeel: **Situatie**

Tekeningnummer: **S-401**

Werknummer:	Schaal:	Formaat:	Fase:	Status:
2018040	1 : 200	A1	D0	Definitief

VenhoevenCS Hoogte kadijk 143 F15 / NL-1018 BH Amsterdam T +31 (0)20 6228218 / E info@venhoevencs.nl

Getekend: 29.07.2019 — 27.09.2019 / 04.10.2019

...CS www.VenhoevenCS.nl