ANTHONY FOKKERWEG 3



Gemeente Amsterdam
Behoort bij beschikking met OLO-nummer: 4776119
002T

B & V
RAADGEVEND
INGENIEURS

Spanderswoudstraat 102
1024 LE Amsterdam
Tel.: 020-6373878
www.bvri.nl / info@bvri.nl

blad : voorblad

werknr.	19-113	getekend :	AM	schaal :	nvt	datum :	wz. B - 23-03-2020

A4S

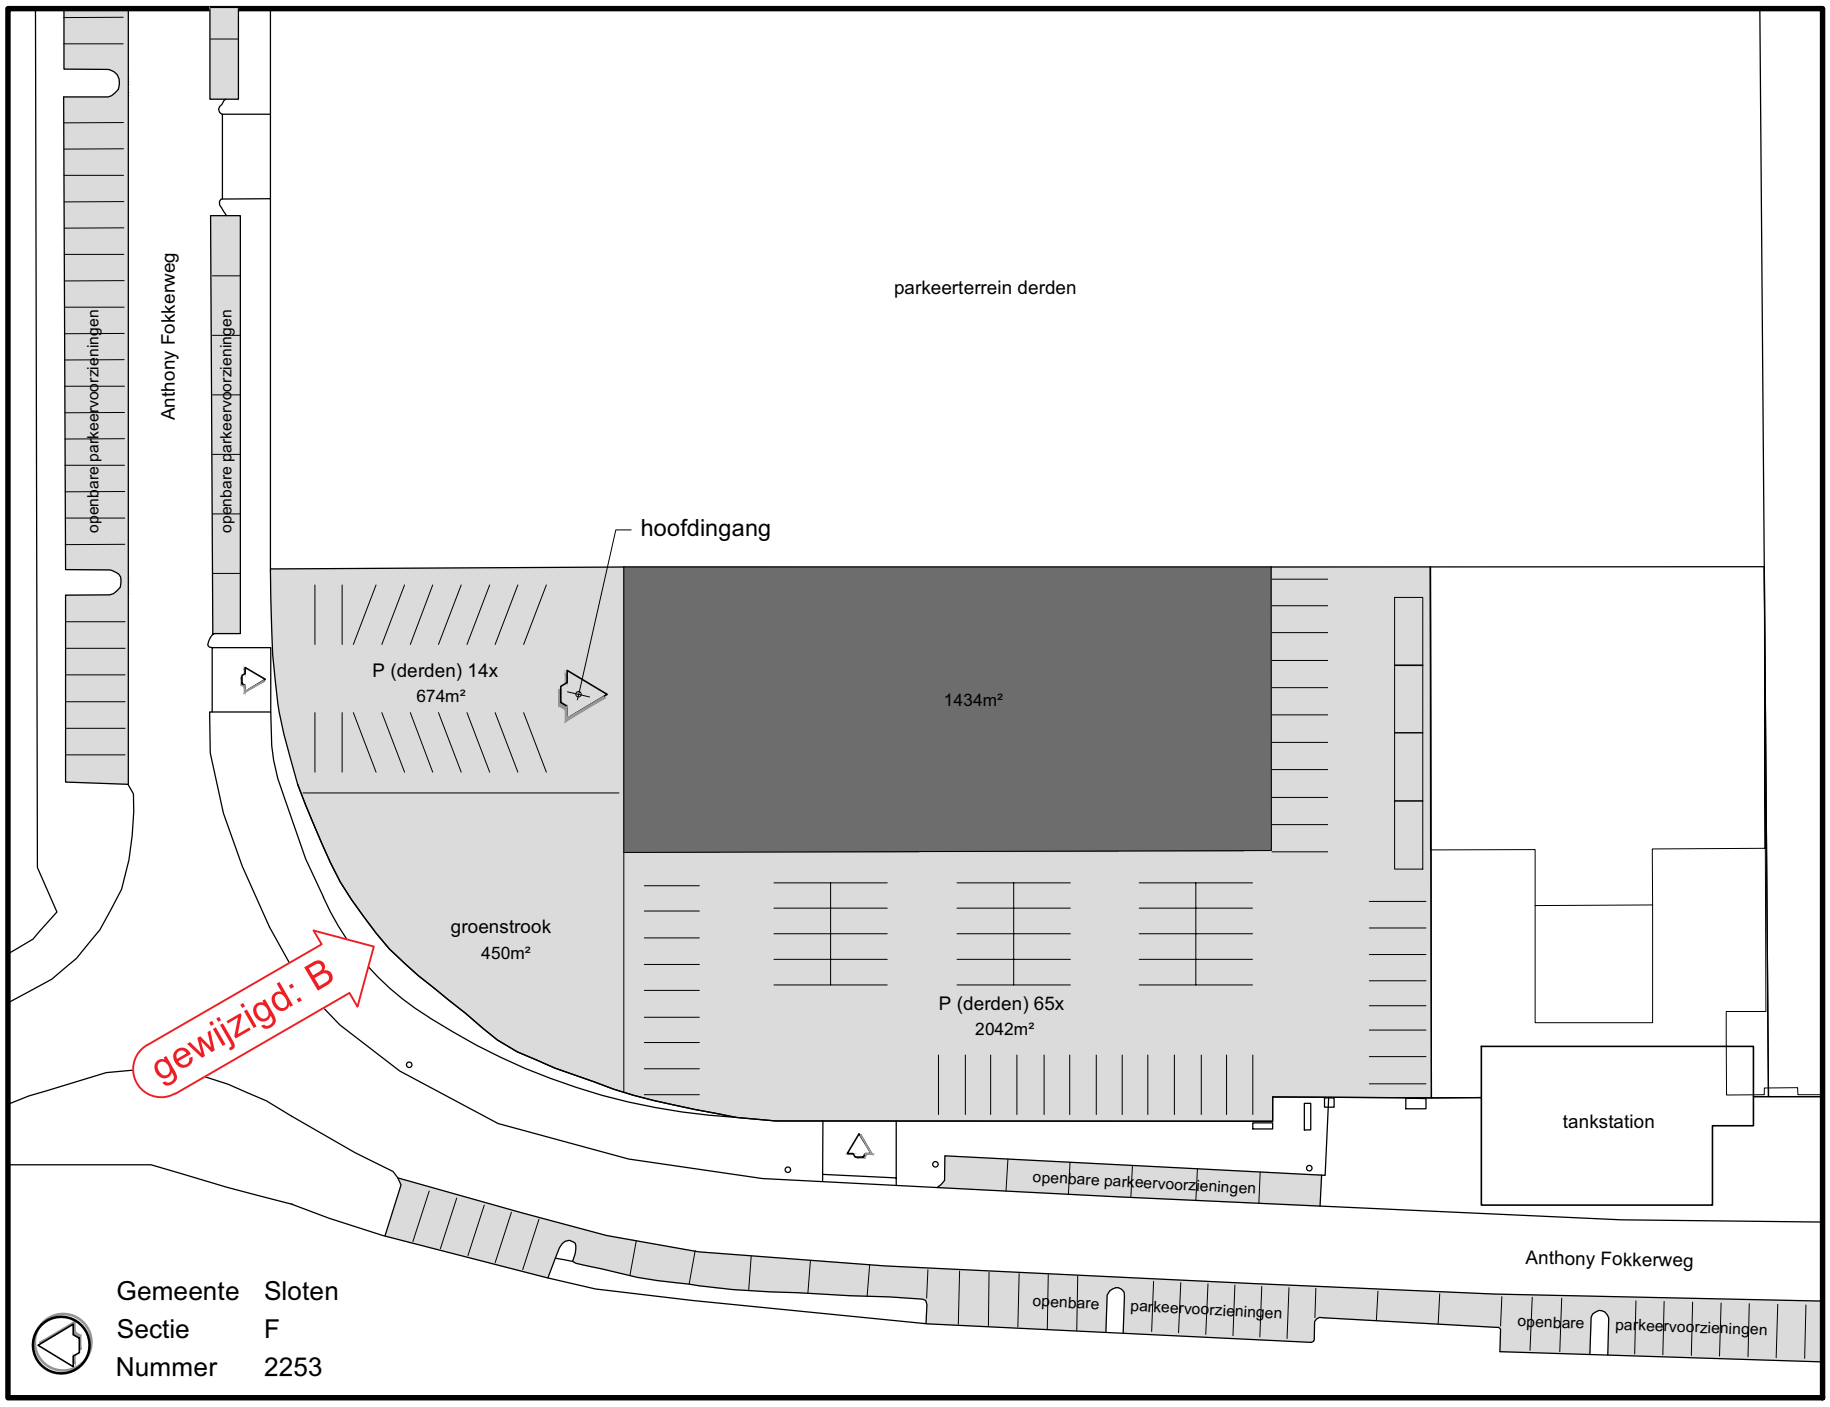

SITUATIETEKENING - bestaand

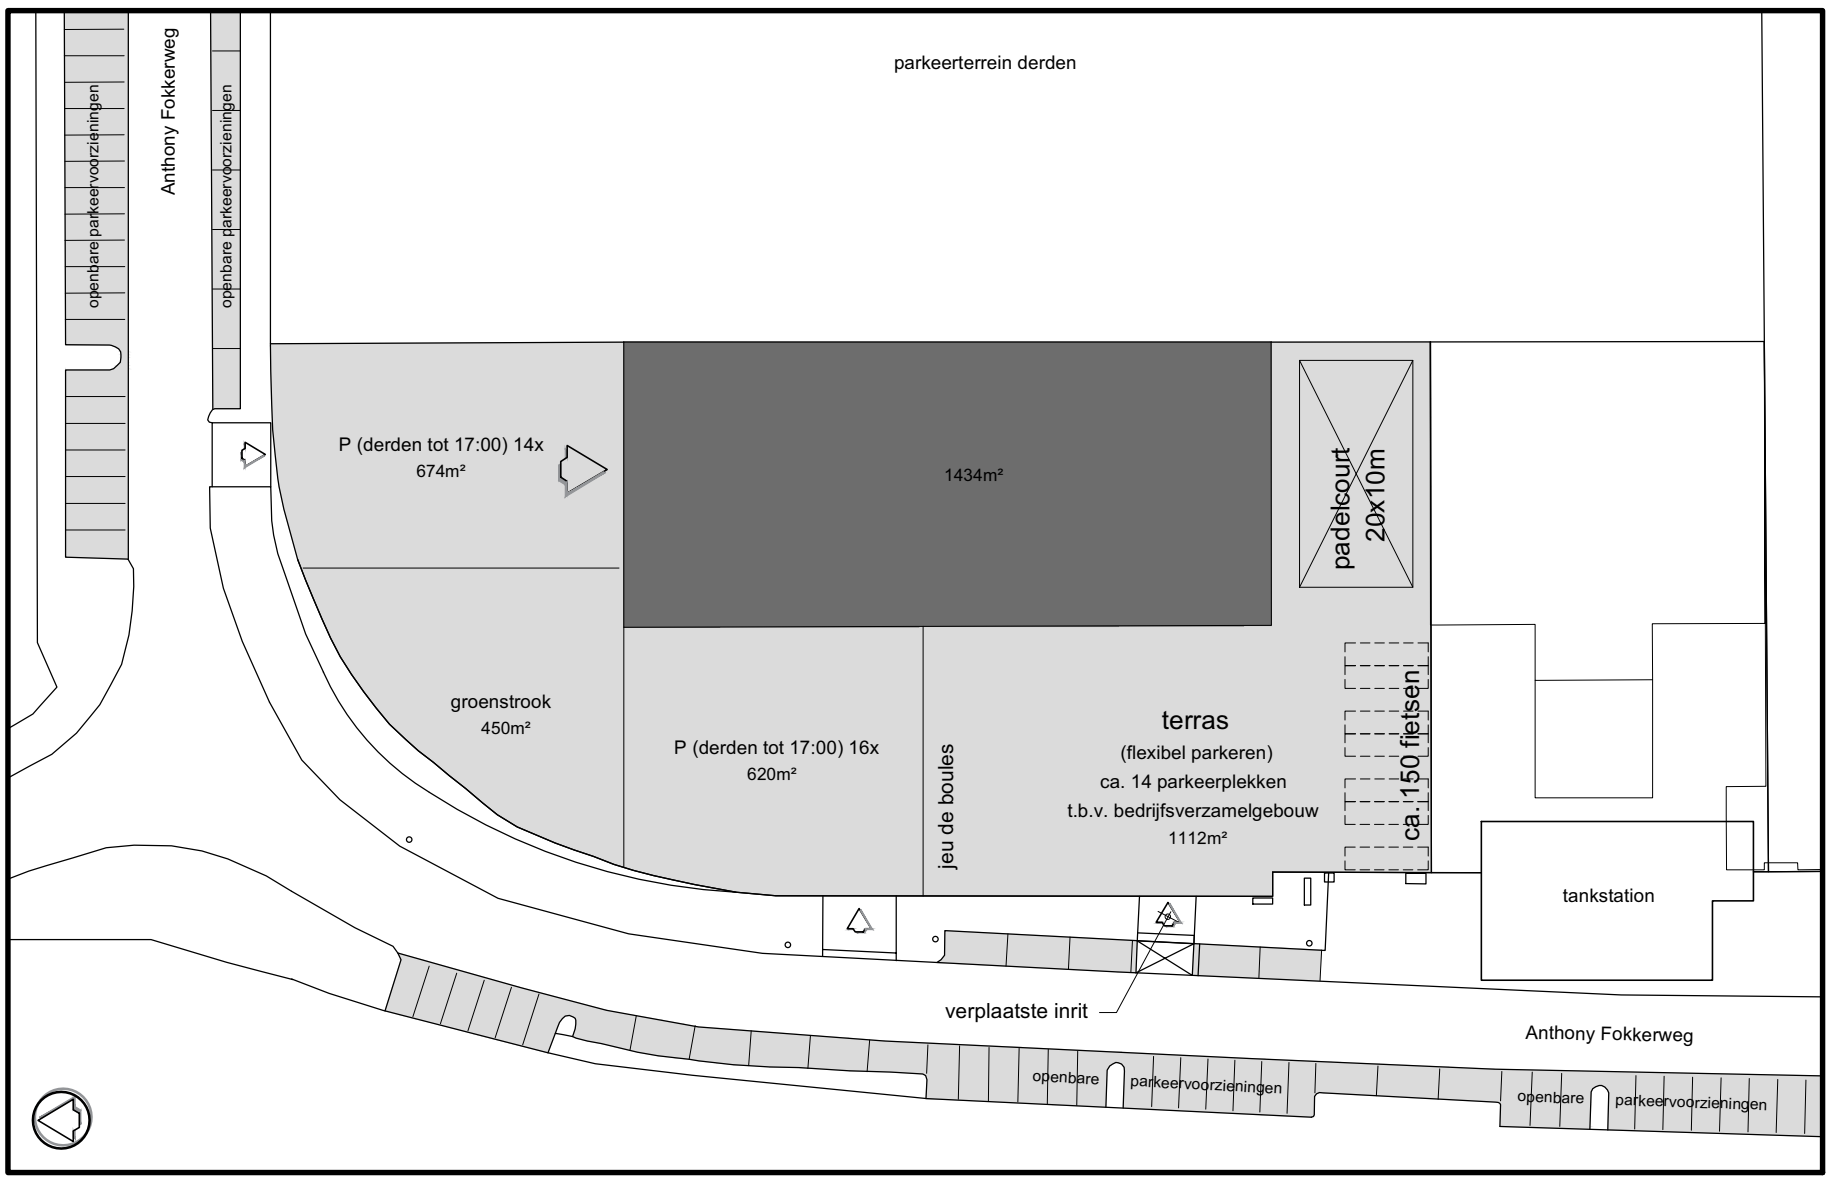

SITUATIETEKENING - nieuw

Anthony Fokkerweg 3

MAATVOERING: Alle maten in het werk te controleren en eventueel in overleg aanpassen aan de bestaande bebouwing

B & V
RAADGEVEND
INGENIEURS

Spanderswoudstraat 102
1024 LE Amsterdam
Tel.: 020-6373878
www.bvri.nl / info@bvri.nl

blad : 00

werknr.	19-113	getekend :	AM	schaal :	1:750	datum : wz. B - 23-03-2020

A3S

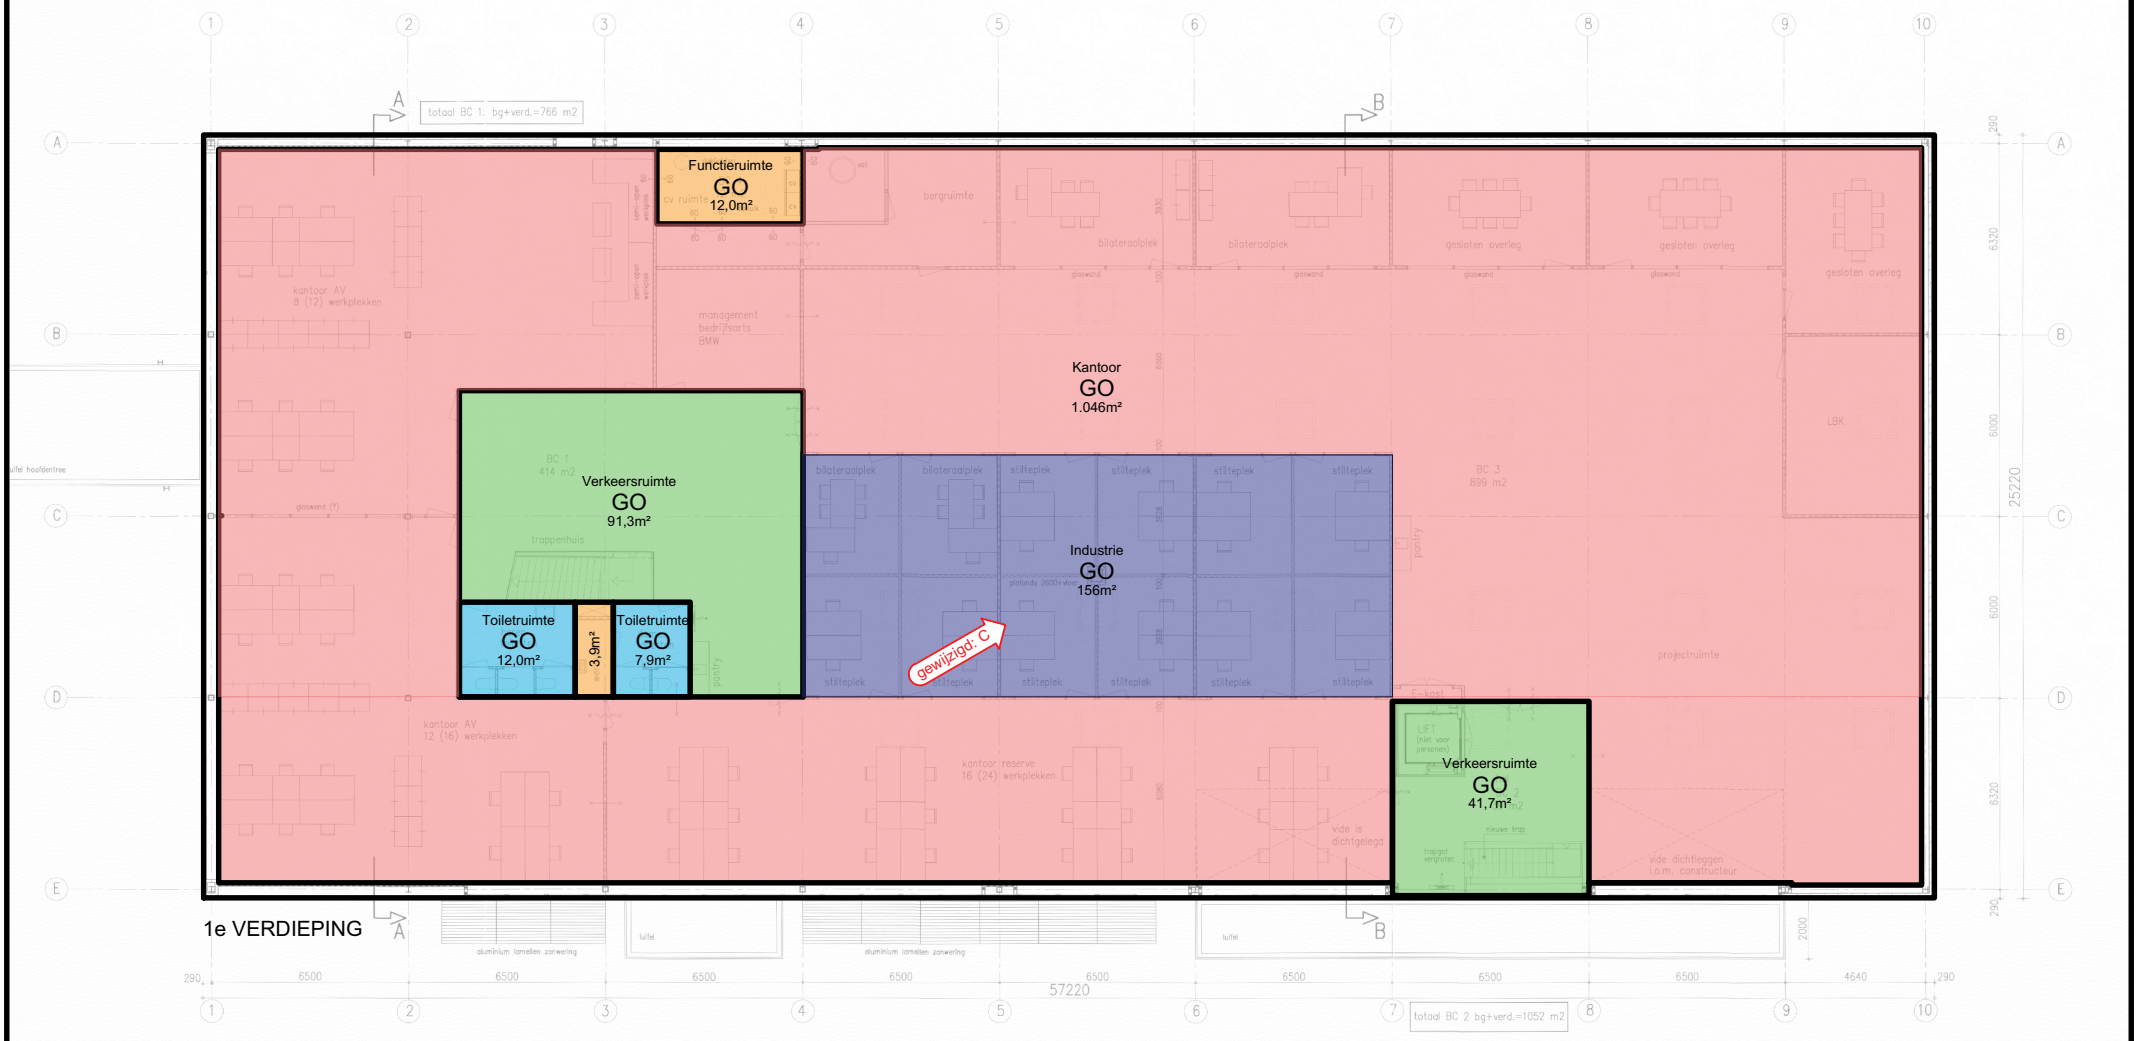

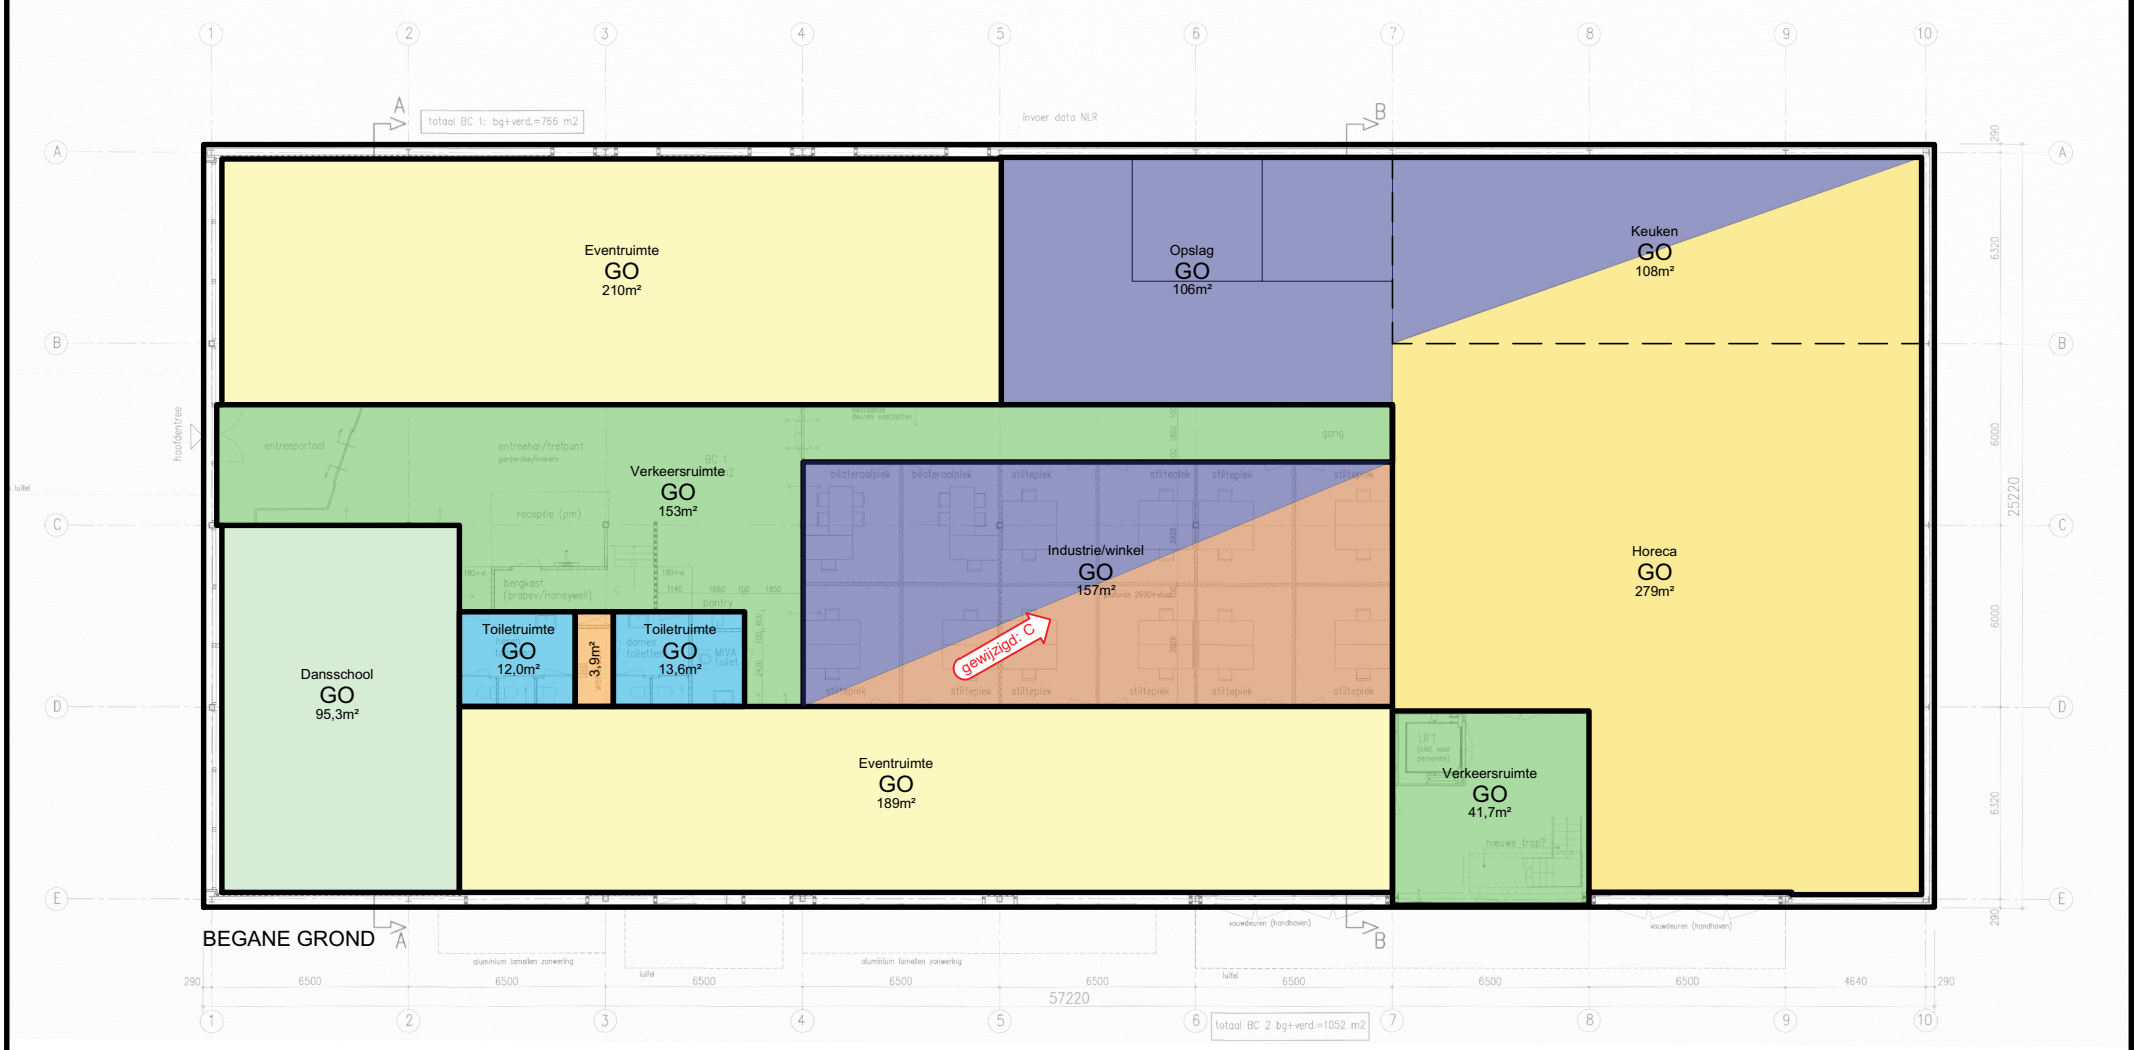

GEBRUIKSFUNCTIES

	328 m²	Verkeersruimte
	45,5 m²	Toiletruimte
	19,8 m²	Functieruimte
gewijzigd: C	1.046 m²	Kantoorfunctie
	399 m²	Bijeenkomstfunctie (Eventruimte)
	95,3 m²	Bijeenkomstfunctie (Dansschool)
gewijzigd: C	395 m²	Industriefunctie
gewijzigd: C	78,5 m²	Winkelfunctie
	333 m²	Bijeenkomstfunctie (Horeca II)
	2.740 m²	

Anthony Fokkerweg 3

MAATVOERING: Alle maten in het werk te controleren en eventueel in overleg aanpassen aan de bestaande bebouwing

B & V
RAADGEVEND
INGENIEURS

Spanderswoudstraat 102
1024 LE Amsterdam
Tel.: 020-6373878
www.bvri.nl / info@bvri.nl

werknr.	19-113	getekend :	AM	schaal :	1:250	blad :	02
						datum :	wz. C - 26-03-2020

A3S

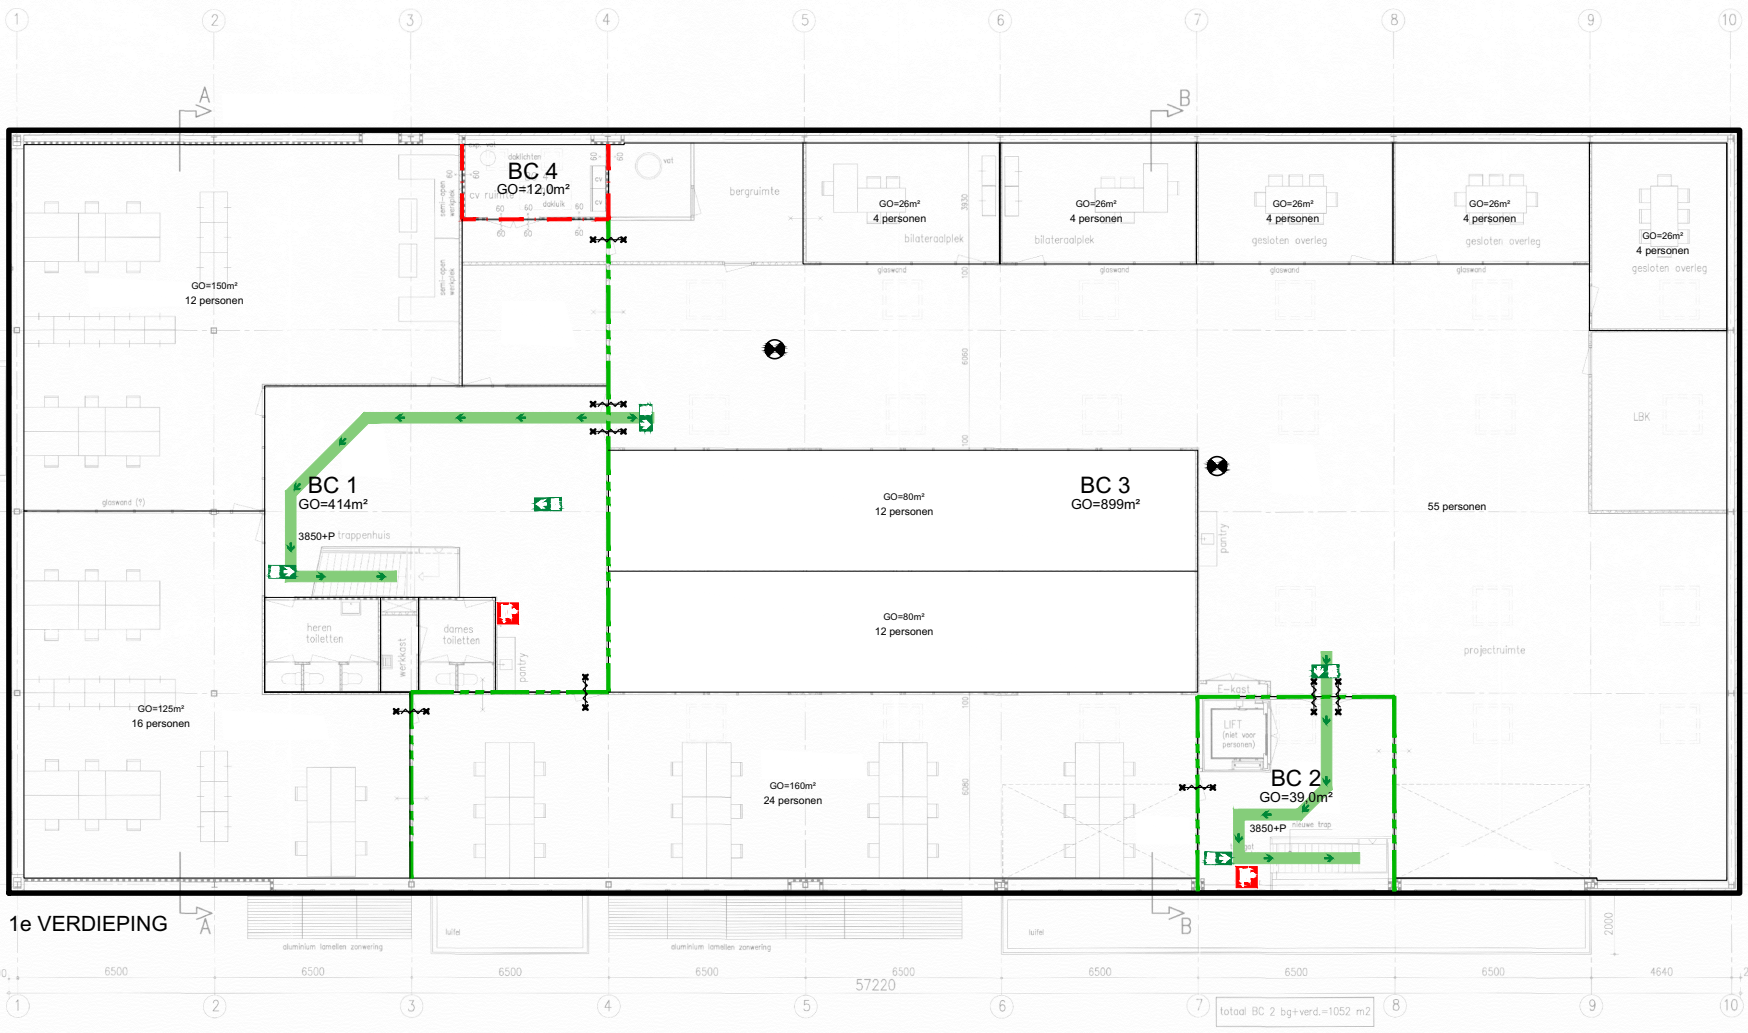

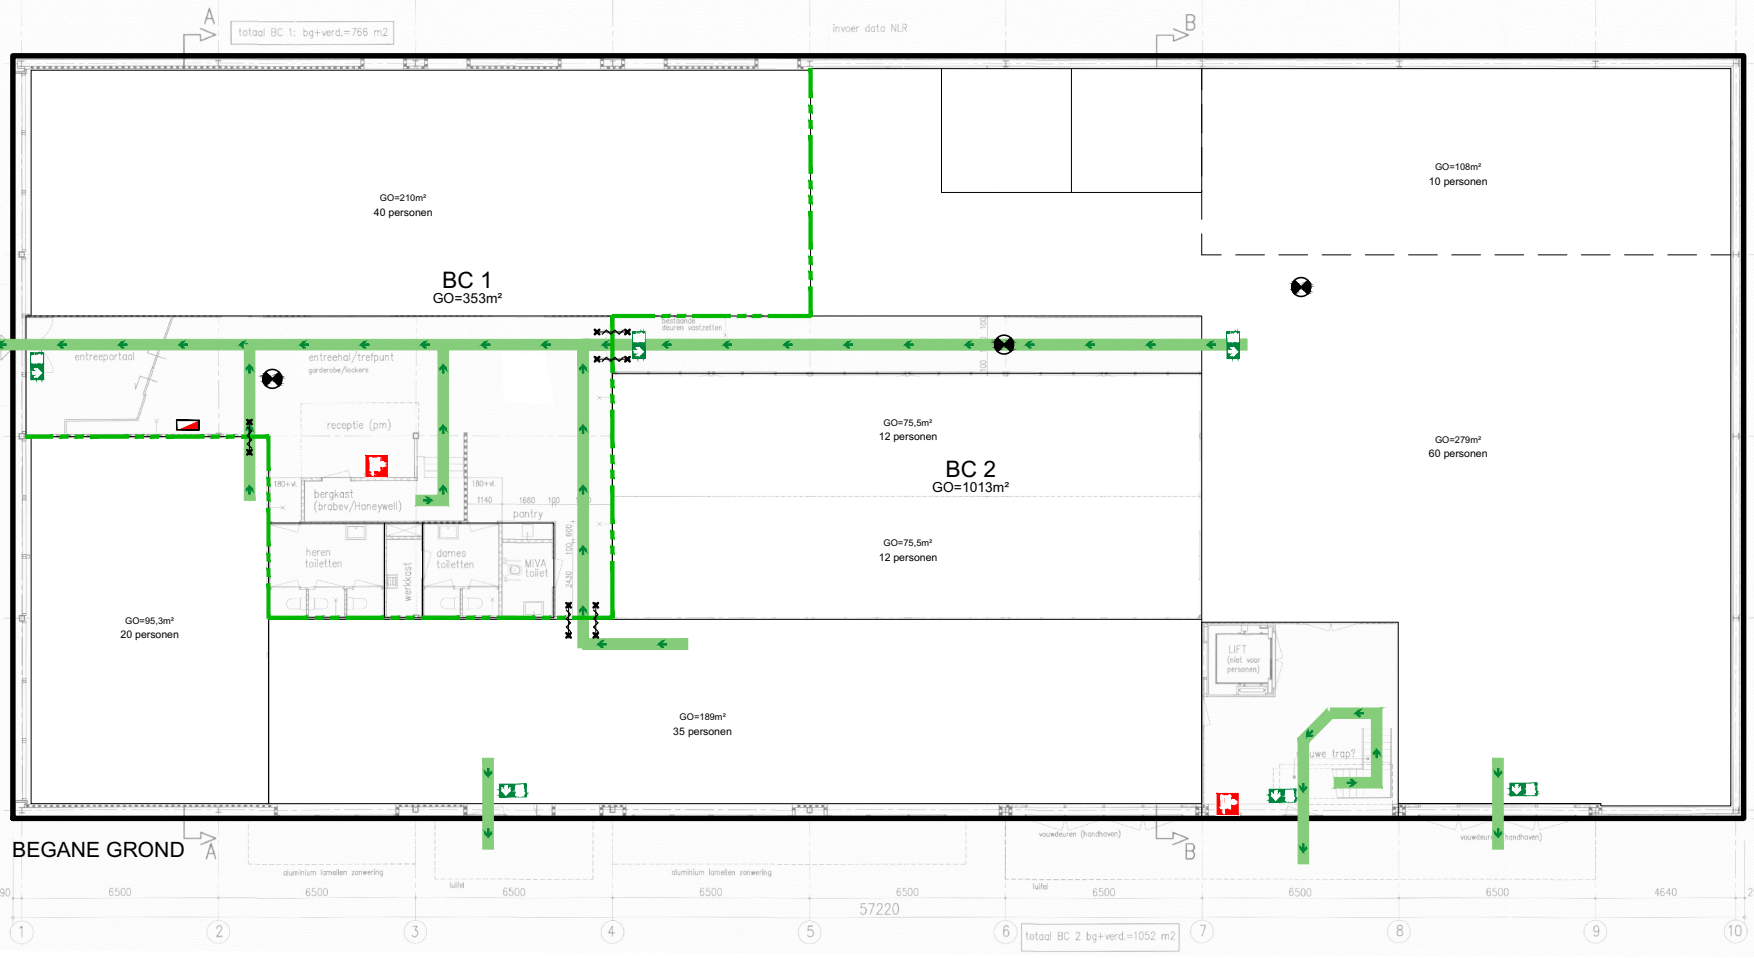

BRANDVEILIG GEBRUIK

BC 1	353 + 414 = 767 m²	60 min. WBDBO	brandslanghaspel 30m
BC 2	1013 + 39,0 = 1052 m²	30 min. WBDBO	brandmeldcentrale + paneel
BC 3	899 m²	vluchtrichting	noodverlichting
BC 4	12,0 m²	vluchtrouteaanduiding	zelfsluitende deuren met drangers
	2.730 m²		

Anthony Fokkerweg 3

MAATVOERING: Alle maten in het werk te controleren en eventueel in overleg aanpassen aan de bestaande bebouwing

B & V
RAADGEVEND
INGENIEURS

Spanderswoudstraat 102
1024 LE Amsterdam
Tel.: 020-6373878
www.bvri.nl / info@bvri.nl

blad : 03-04

werknr.	19-113	getekend :	AM	schaal :	1:250	datum : wz. B - 23-03-2020

A3S

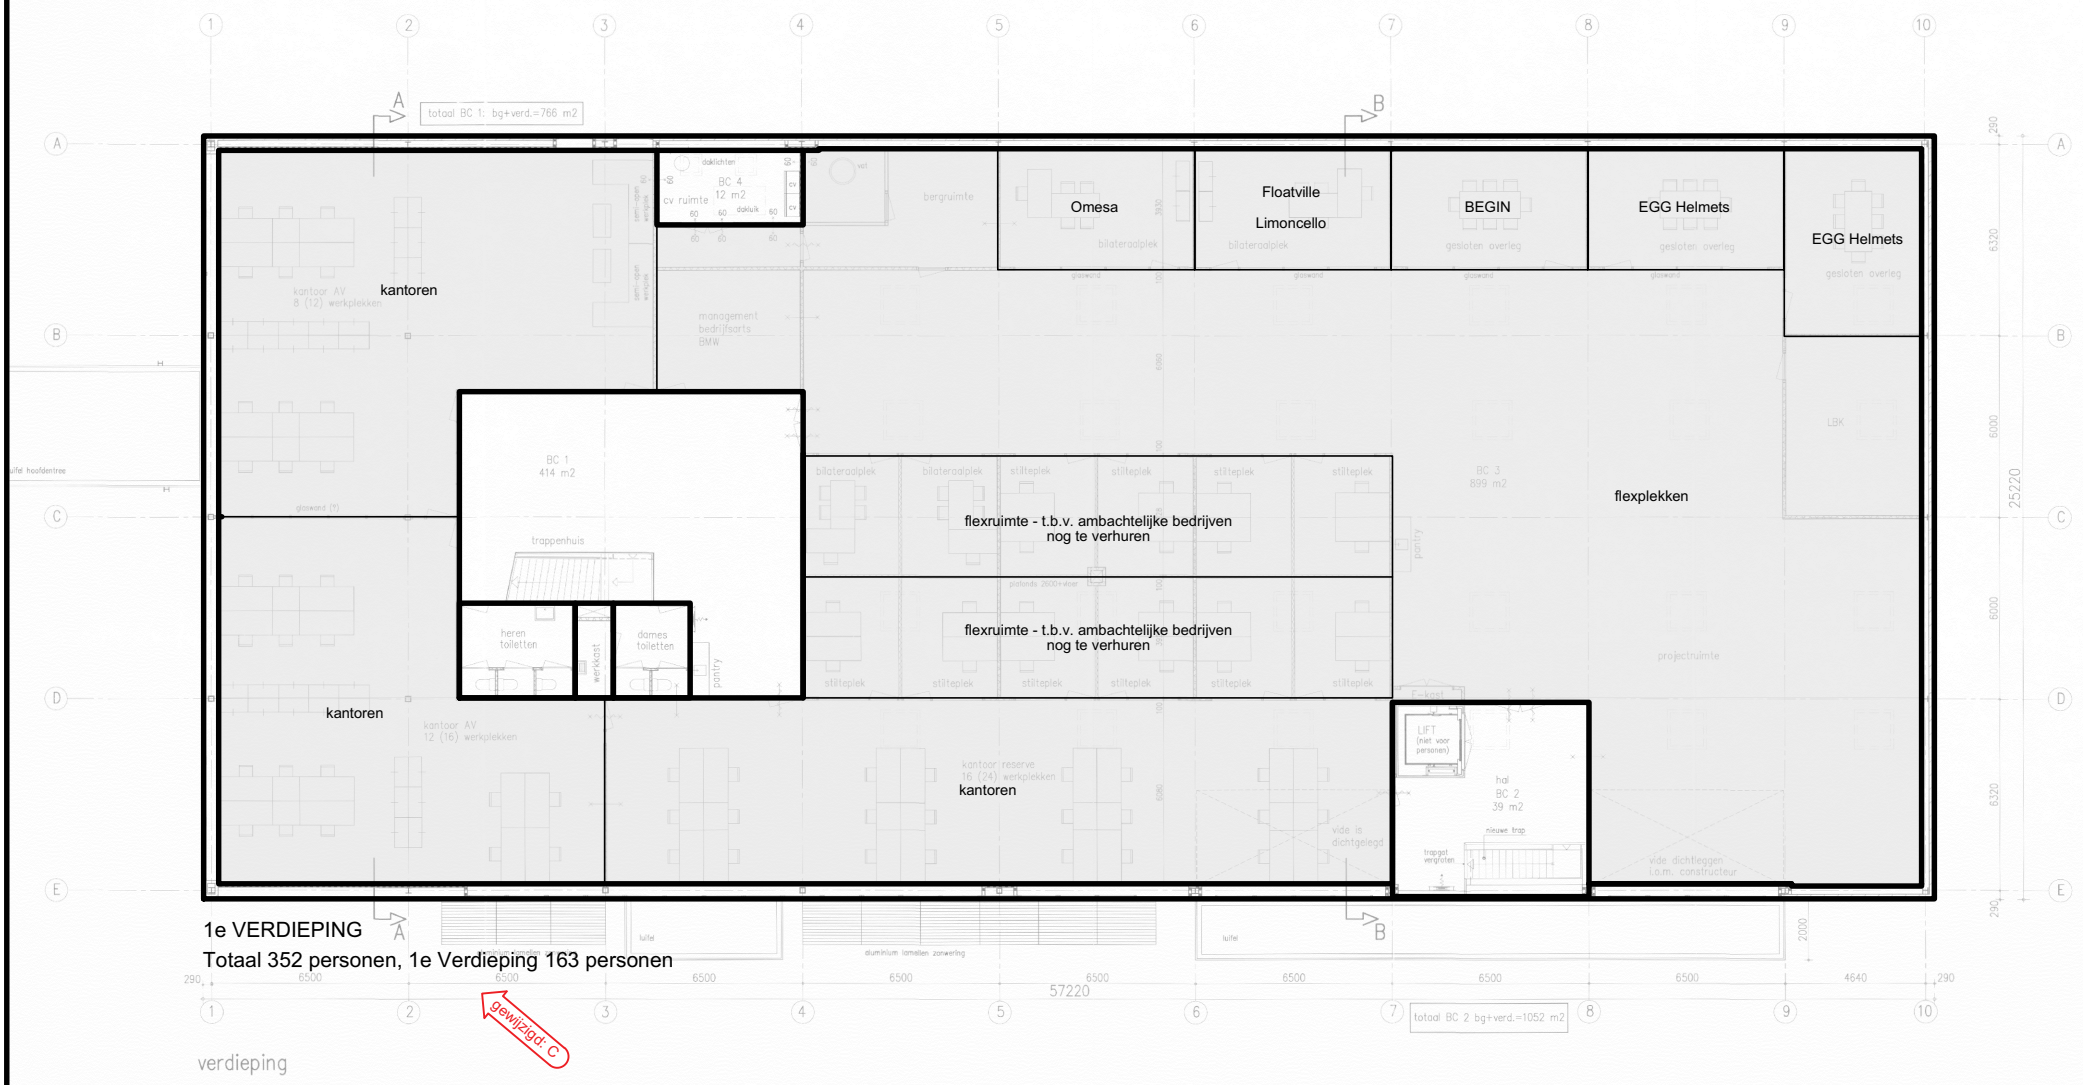

1e VERDIEPING

Totaal 352 personen, 1e Verdieping 163 personen

verdieping

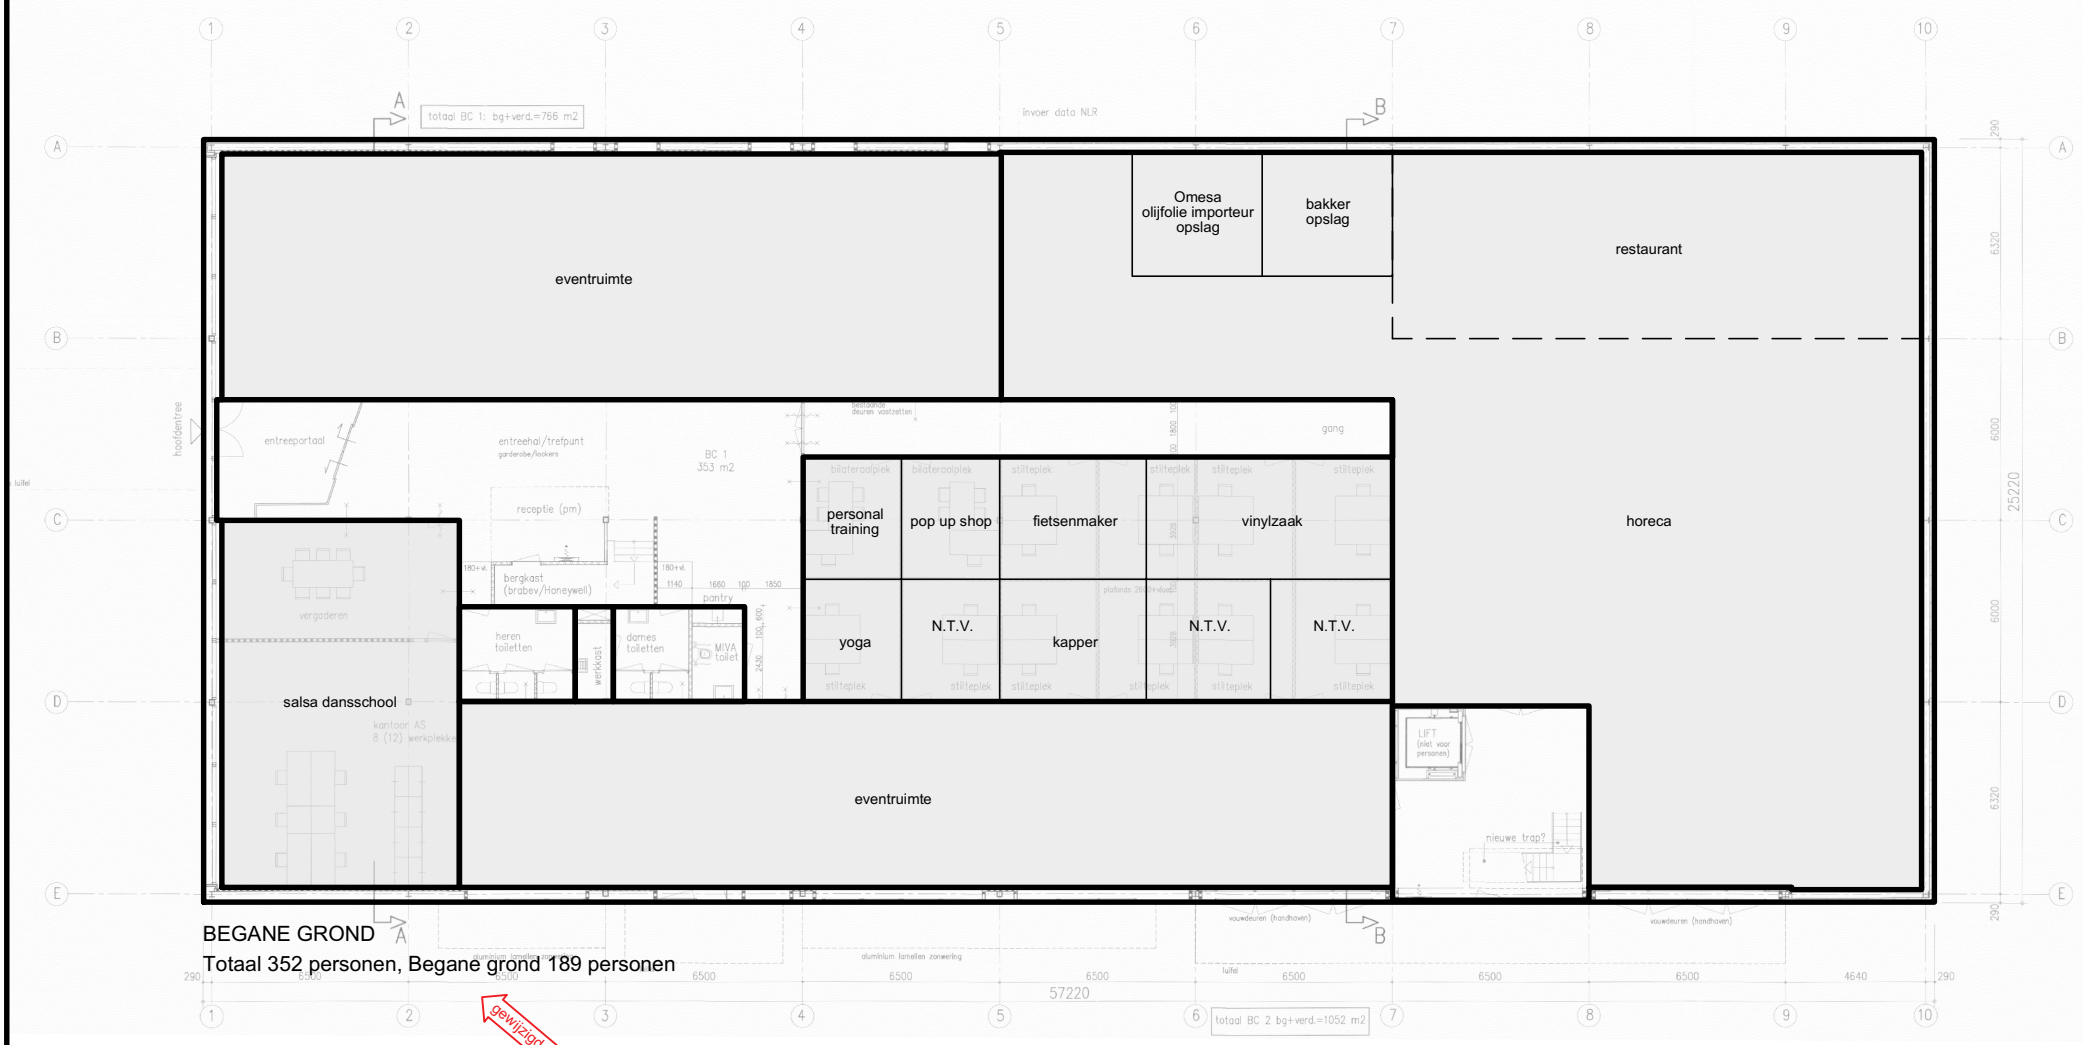

BEGANE GROND

Totaal 352 personen, Begane grond 189 personen

BEDRIJVIGHEID

* N.T.V. = nog te verhuren

Anthony Fokkerweg 3

MAATVOERING: Alle maten in het werk te controleren en eventueel in overleg aanpassen aan de bestaande bebouwing

B & V
RAADGEVEND
INGENIEURS

Spanderswoudstraat 102
1024 LE Amsterdam
Tel.: 020-6373878
www.bvri.nl / info@bvri.nl

werknr.	19-113	getekend :	AM	schaal :	1:250	blad :	05
						datum :	wz. C - 26-03-2020

A3S

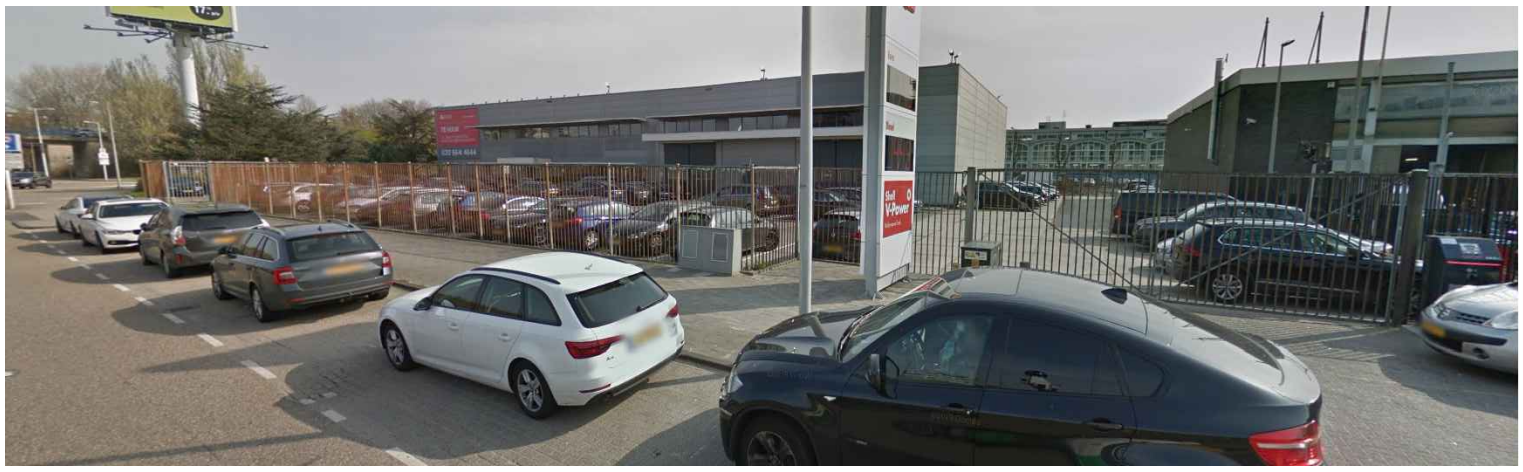

BESTAANDE INRITTEN

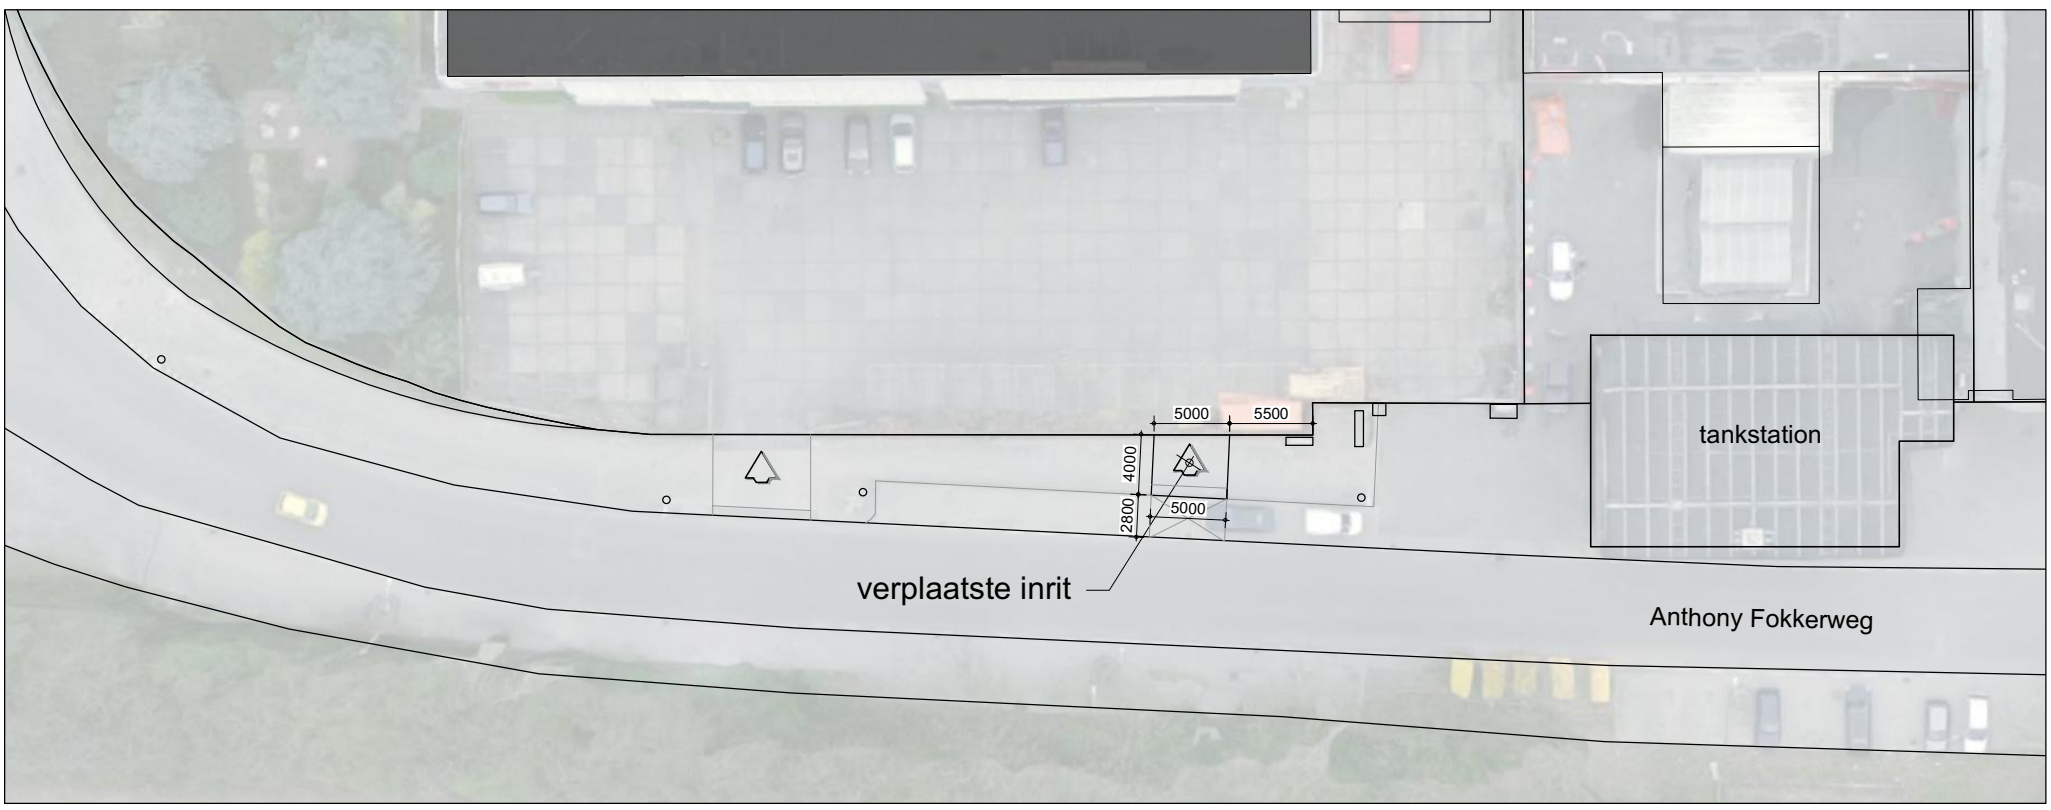

VERPLAATSTE INRIT

referentie te bouwen padelcourt 20x10m



Anthony Fokkerweg 3

MAATVOERING: Alle maten in het werk te controleren en eventueel in overleg aanpassen aan de bestaande bebouwing

B & V
RAADGEVEND
INGENIEURS

Spanderswoudstraat 102
1024 LE Amsterdam
Tel.: 020-6373878
www.bvri.nl / info@bvri.nl

blad : 01

werknr.	19-113	getekend :	AM	schaal :	1:500/1000	datum : wz. B - 23-03-2020

A3S