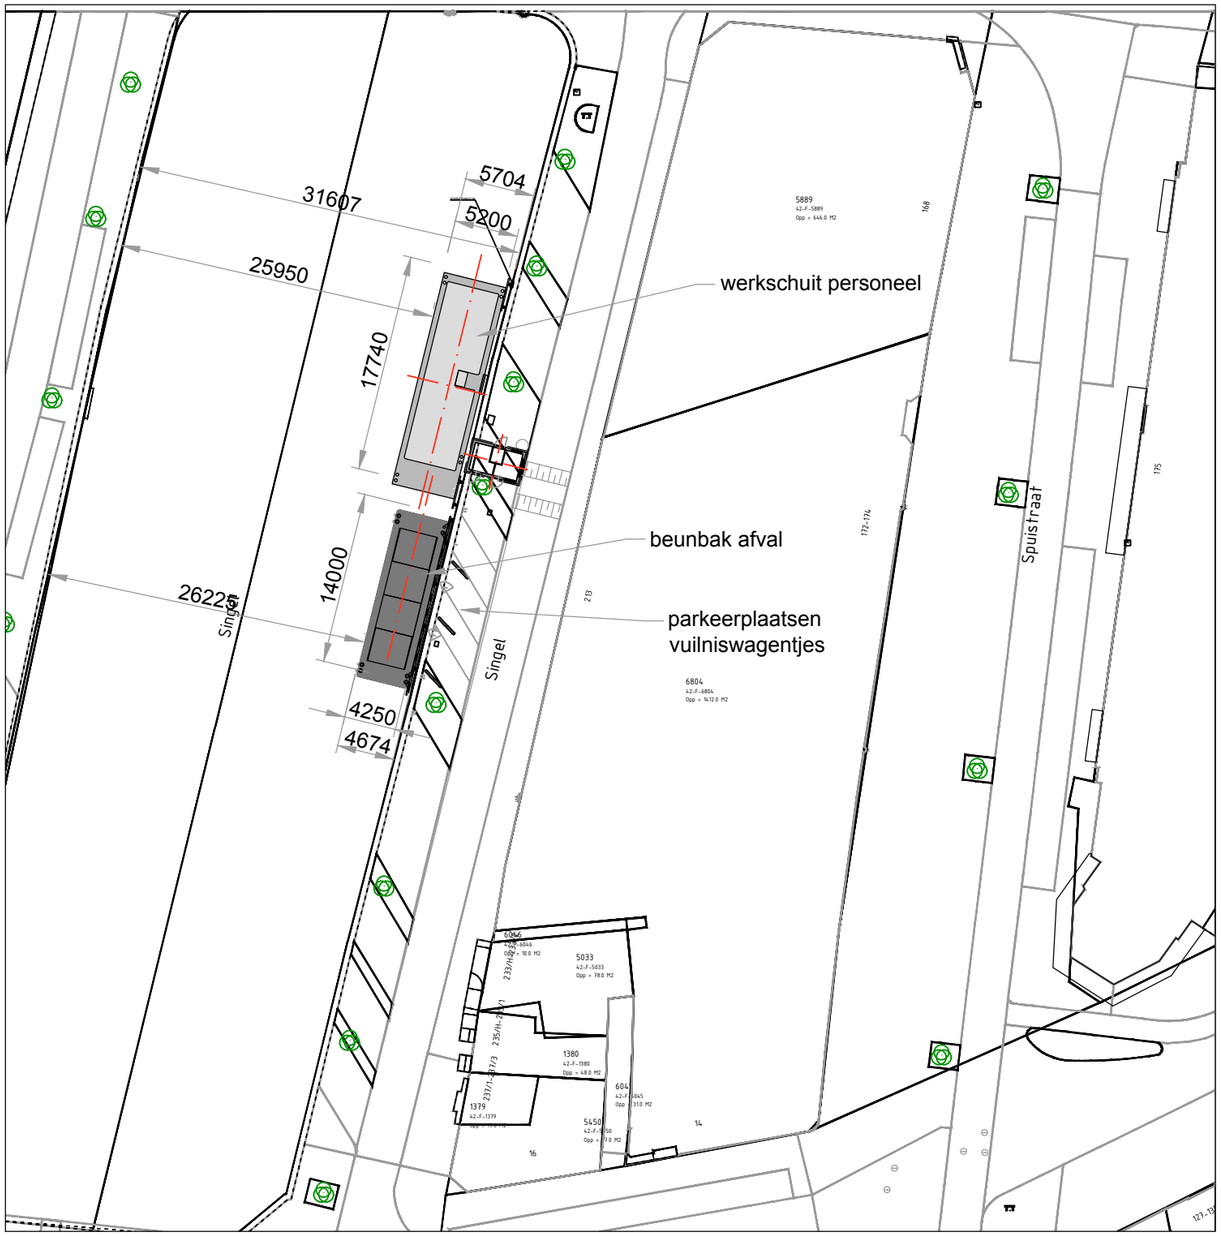

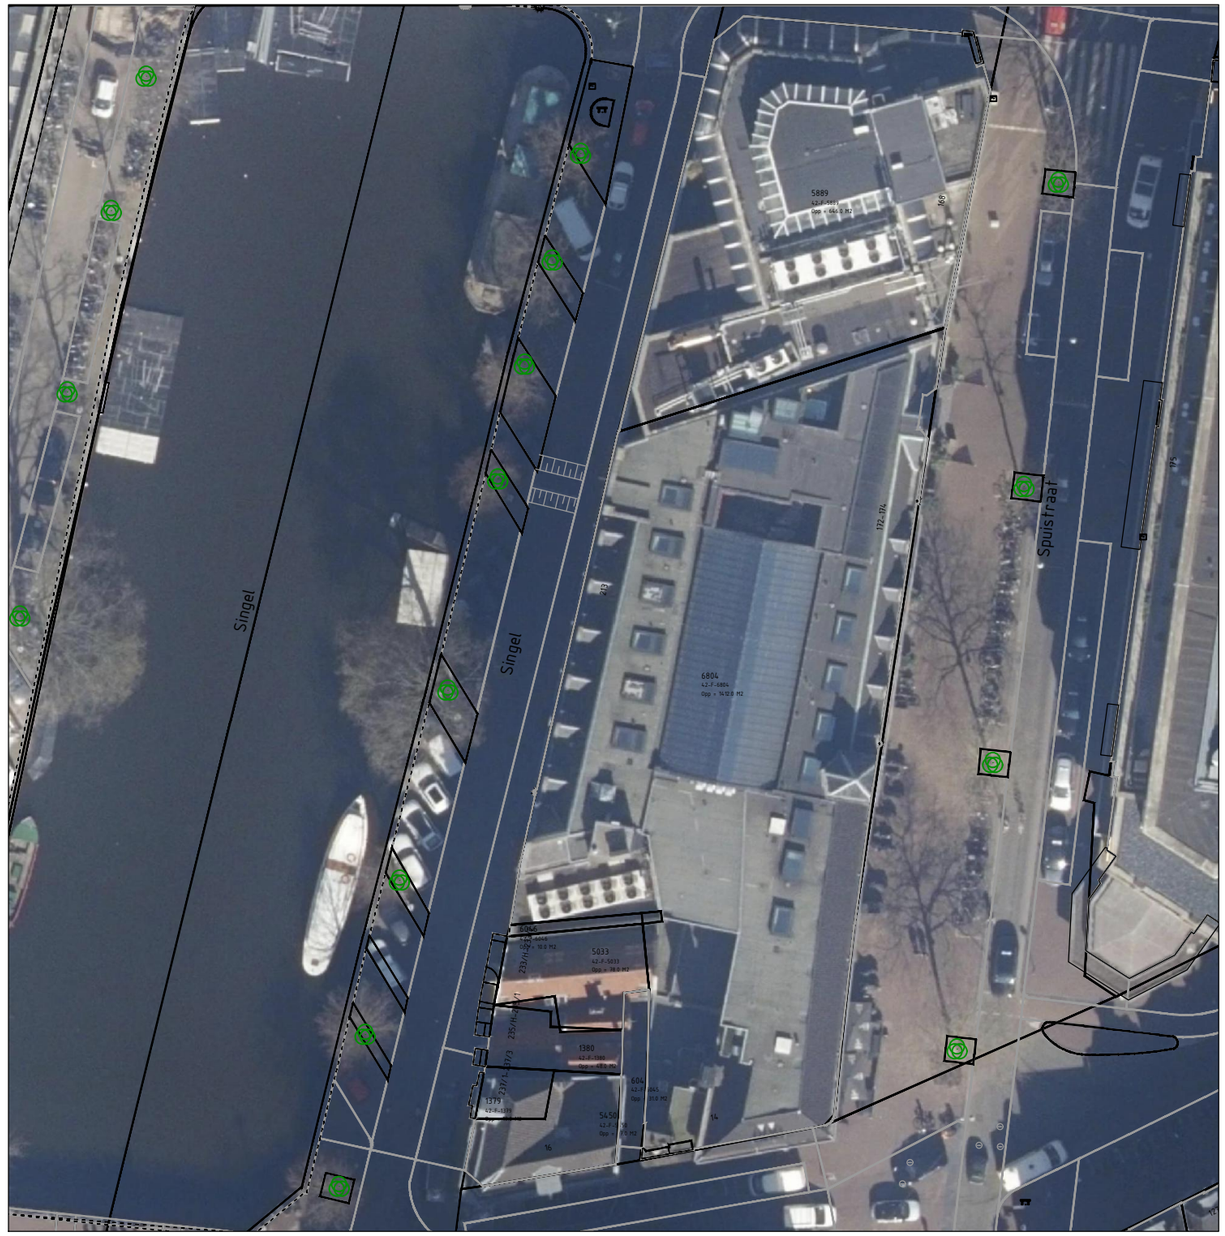

Gemeente Amsterdam 5.1, 2, 5.1, 2, e Afval & Grondstoffen	LOCATIE TEGENOVER SINGEL 213		Nummer 9ST 100-001	BVWELY BOUWADVIES ONTWERP BEGELEIDING UITVOERING WWW.BVWELY.NL
		ir 5.1, 2, e architect 5.1, 2, e 5.1, 2, e Amsterdam 5.1, 2, e 5.1, 2, e bvwely.nl	Formaat Schaal 1:500 Datum: 12 mrt 2026	A3

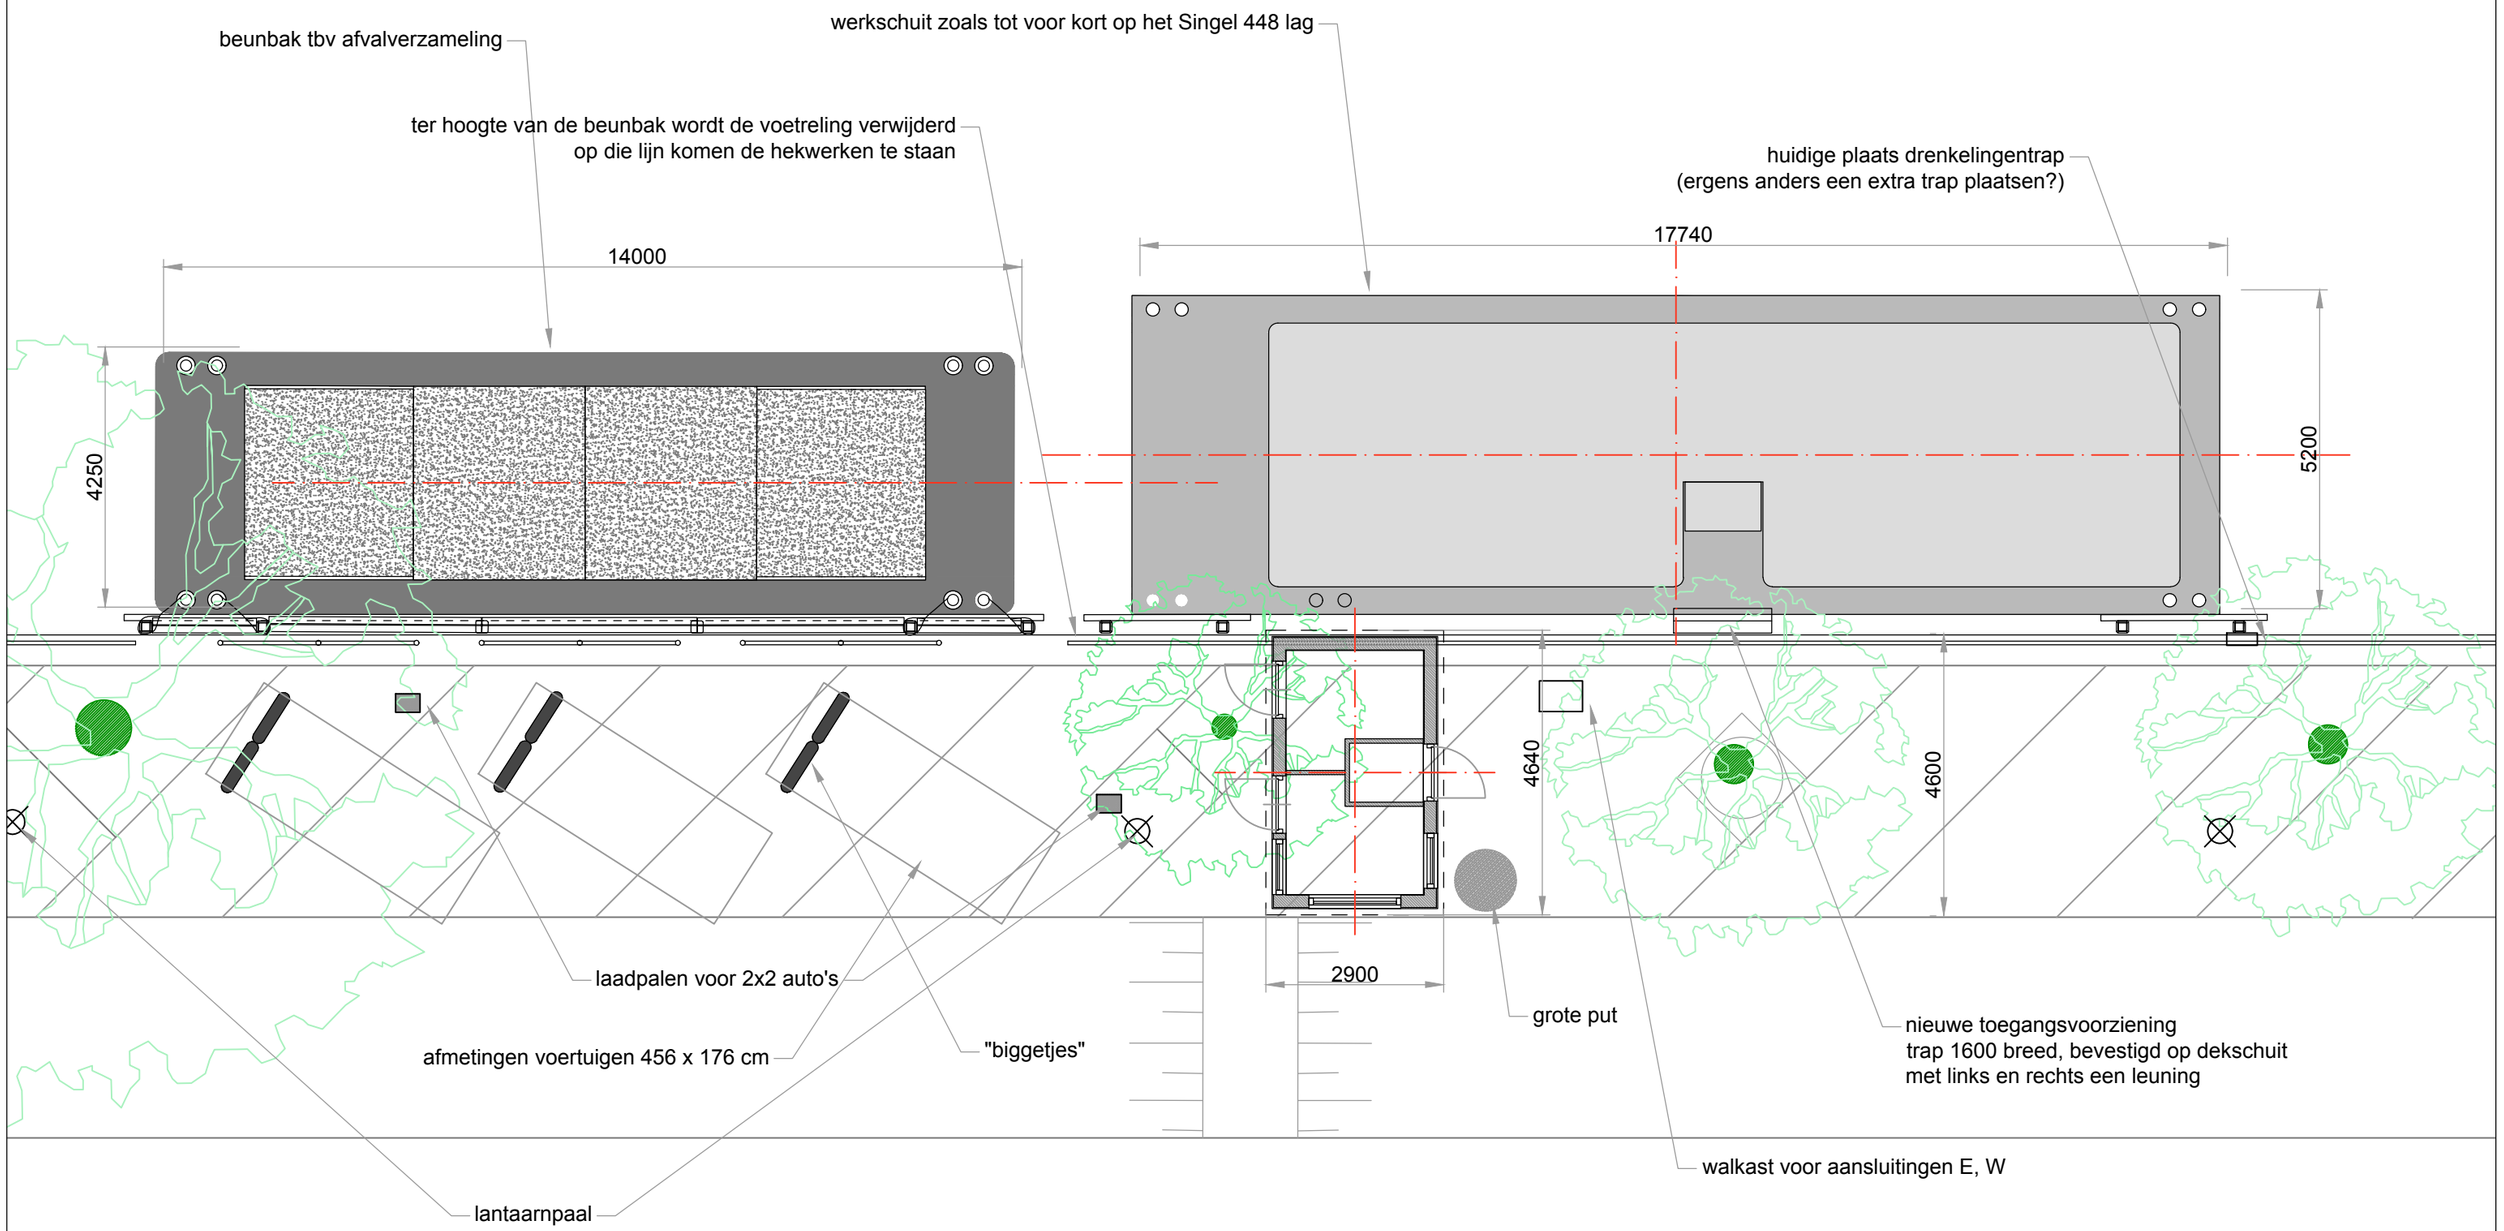

Gemeente Amsterdam 5.1, 2, 5.1, 2, e Afval & Grondstoffen	Pand aan Singel 213 LOCATIE TEGENOVER SINGEL 213	ir 5.1, 2, e architect 5.1, 2, e 5.1, 2, e Amsterdam 5.1, 2, e 5.1, 2, e bvwely.nl	Nummer 9ST 100-002 Formaat A3 Schaal 1:100 Datum: 12 mrt 2026

BVWELY
BOUWADVIES ONTWERP
BEGELEIDING UITVOERING
WWW.BVWELY.NL

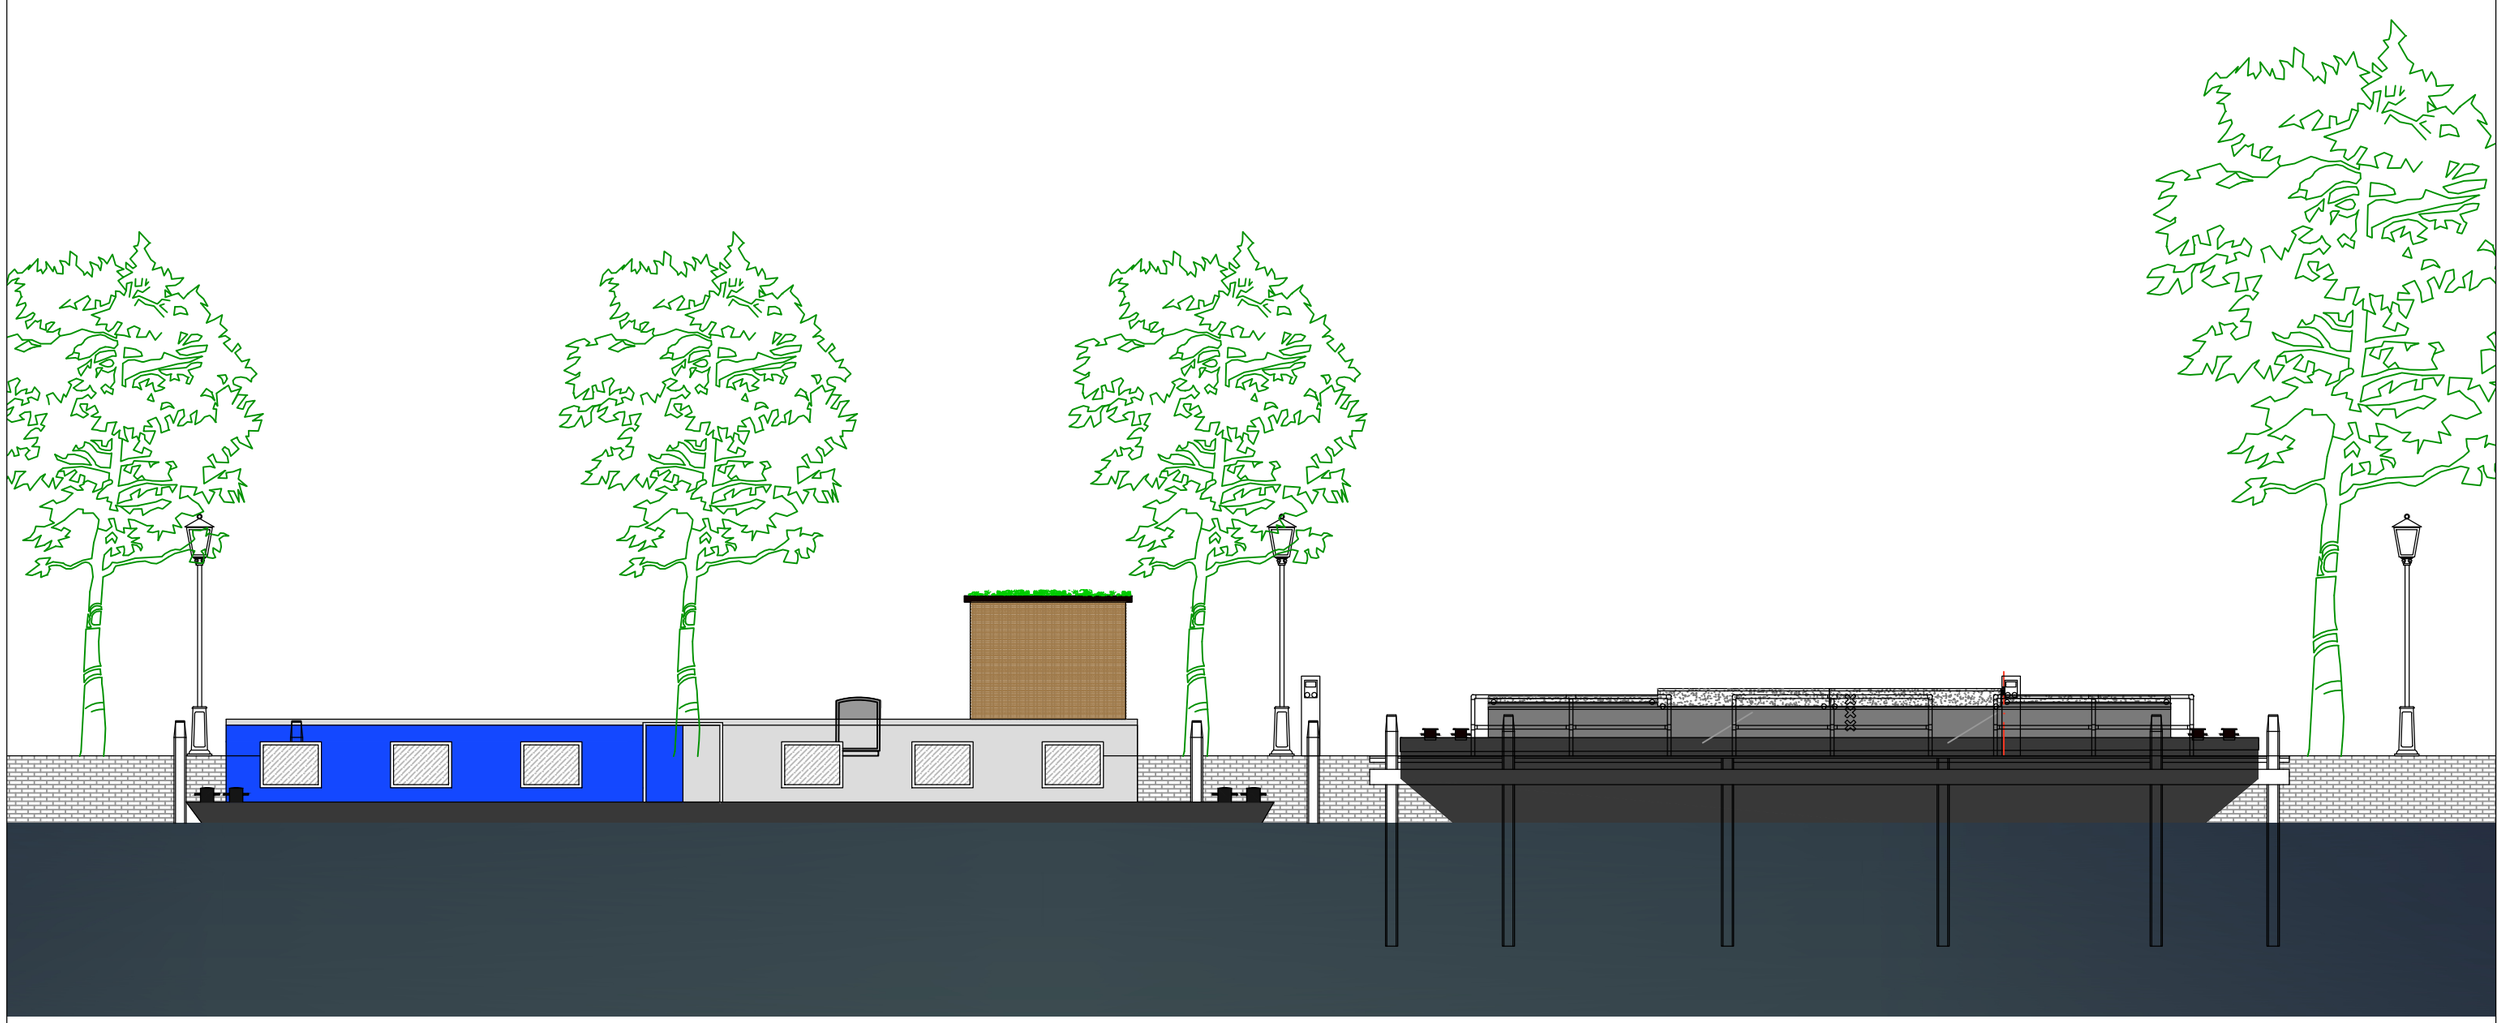

Gemeente Amsterdam
5.1, 2, 5.1, 2, e
Afval & Grondstoffen

ZICHT VANAF HET WATER RICHTING SINGEL 213

ir 5.1, 2, e architect
5.1, 2, e
5.1, 2, e Amsterdam
5.1, 2, e
5.1, 2, e bvwely.nl

Nummer
9ST 100-003

Formaat
Schaal 1:100
Datum: 12 mrt 2026
A3

BVWELY
BOUWADVIES ONTWERP
BEGELEIDING UITVOERING
WWW.BVWELY.NL

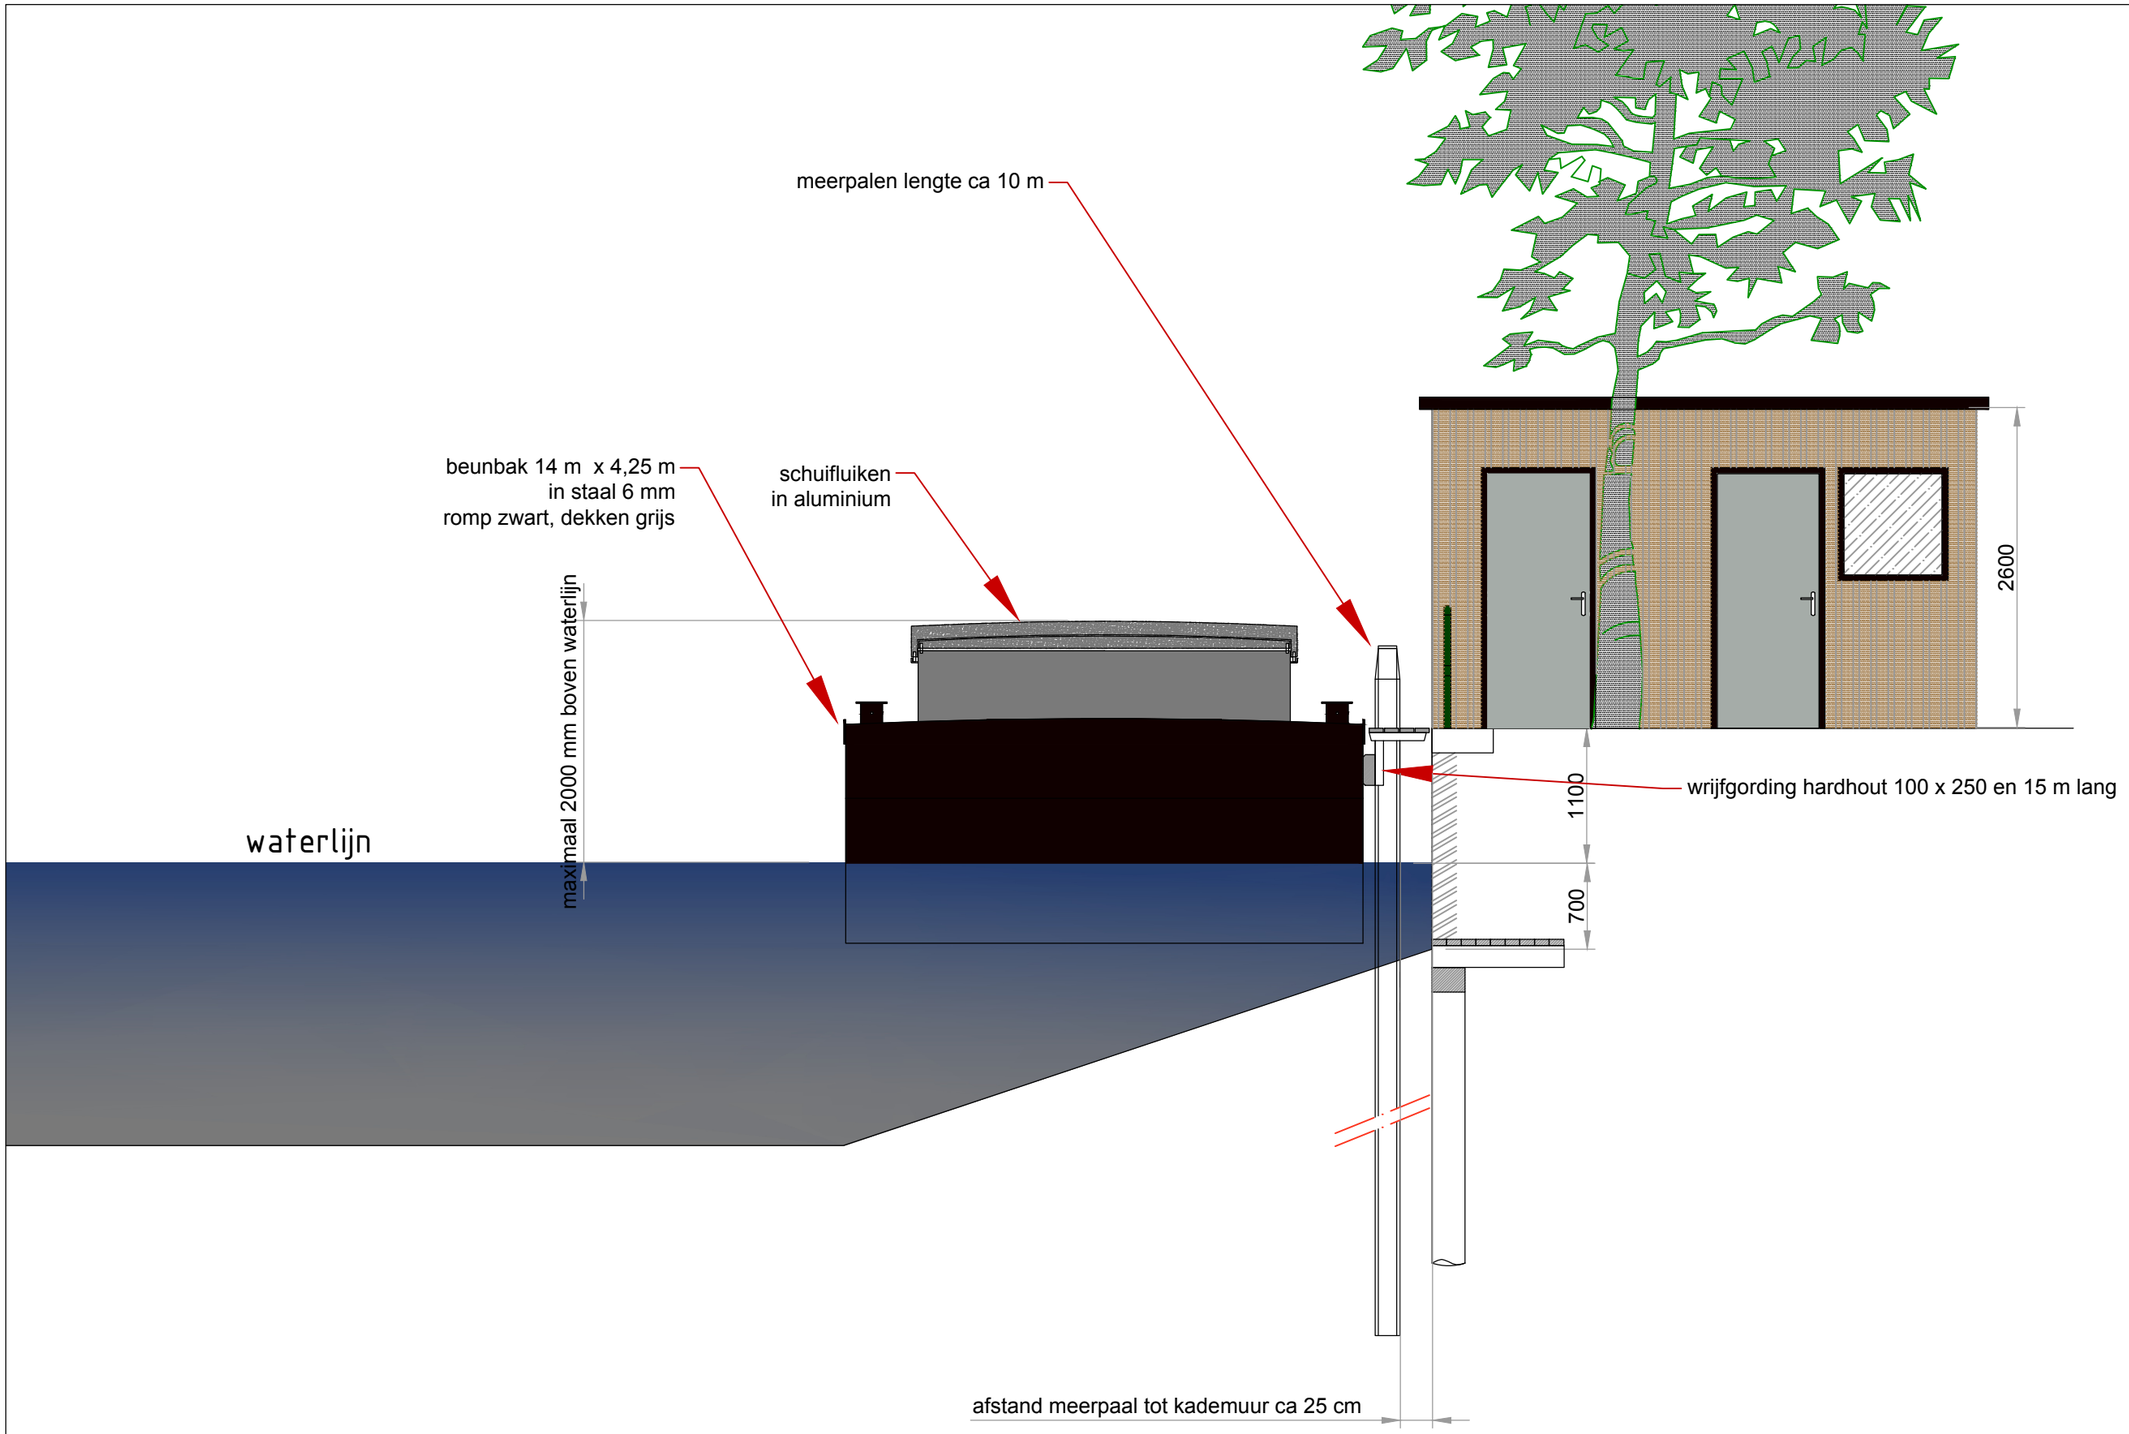

Gemeente Amsterdam 5.1, 2, 5.1, 2, e Afval & Grondstoffen	DWARSDOORSNEDE EN LEGGER SINGE006		9ST 100-007	BVWELY BOUWADVIES ONTWERP BEGELEIDING UITVOERING WWW.BVWELY.NL
	ZICHT RICHTING NOORD	ir 5.1, 2, e architect 5.1, 2, e 5.1, 2, e Amsterdam 5.1, 2, e bvwely.nl	Formaat A3 Schaal 1:50 Datum: 12 mrt 2026	

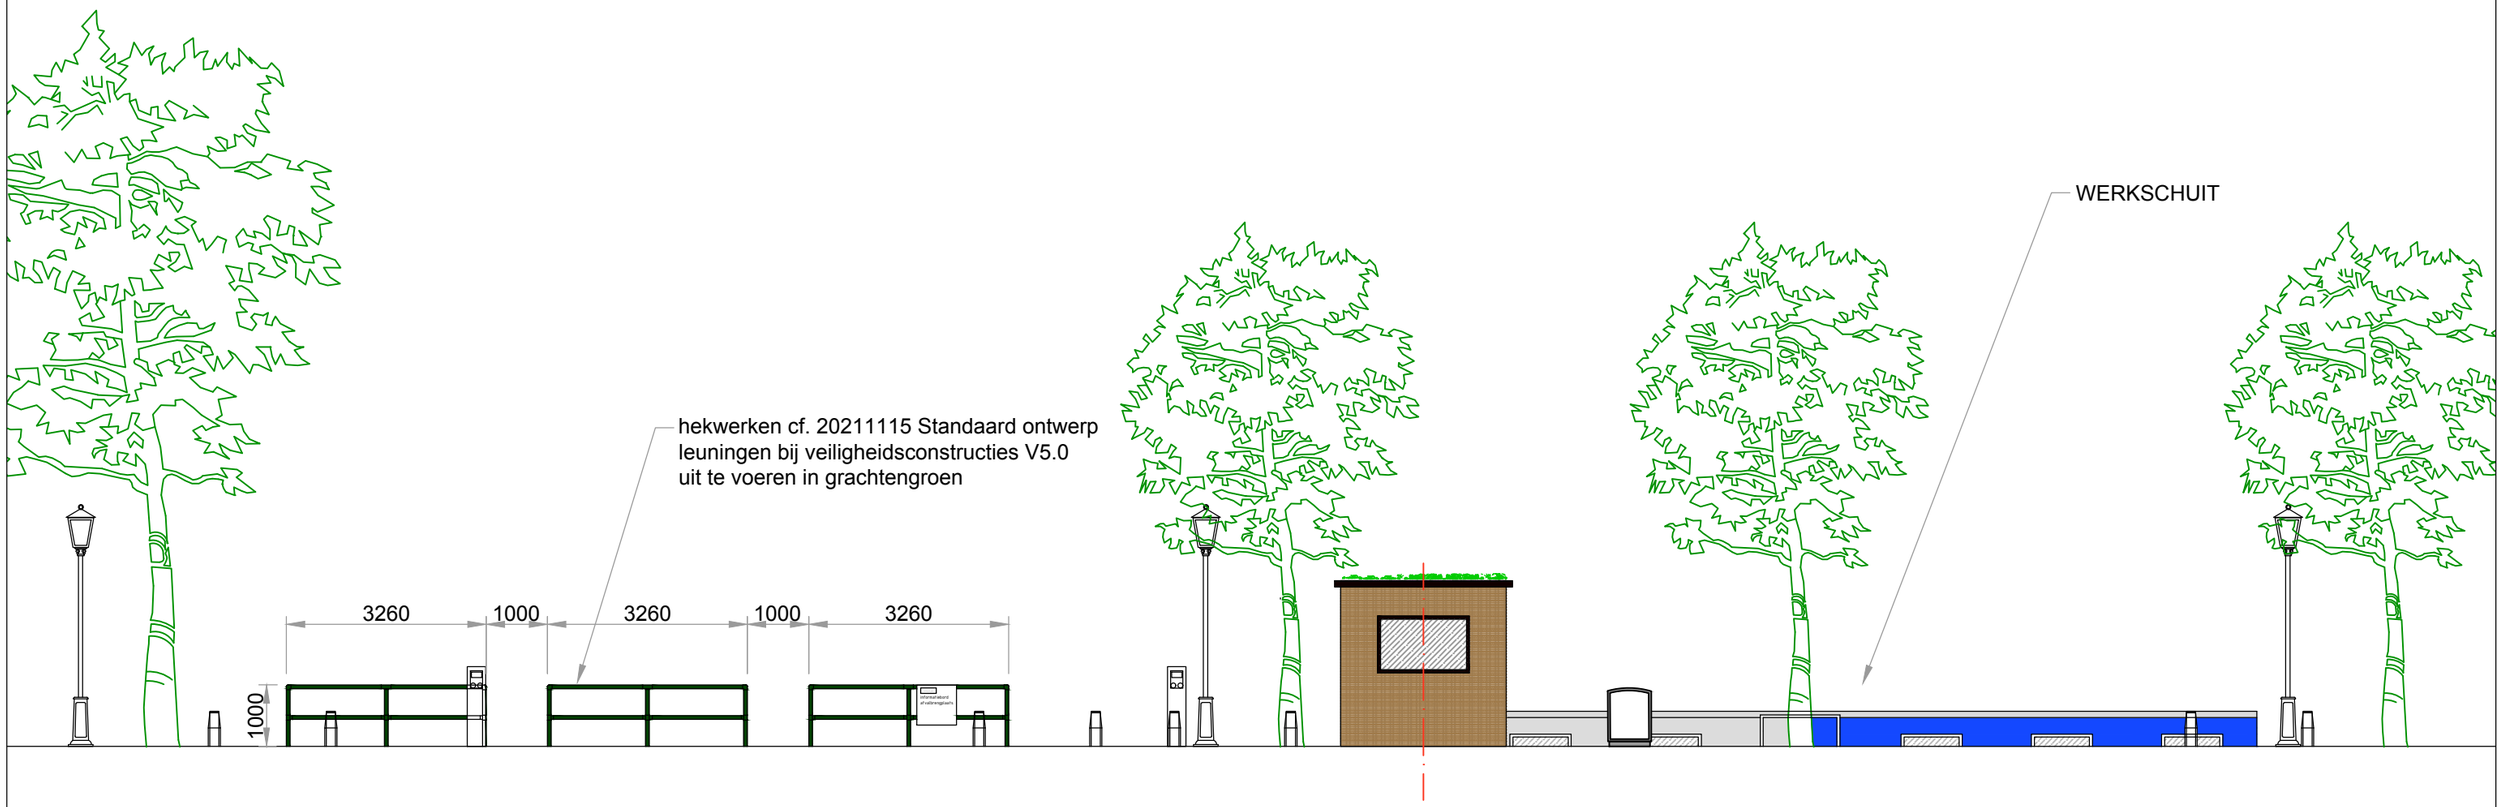

Gemeente Amsterdam
5.1, 2, 5.1, 2, e
Afval & Grondstoffen

ZICHT VANAF SINGEL 213 RICHTING GRACHT

ir 5.1, 2, e architect
5.1, 2, e
5.1, 2, e Amsterdam
5.1, 2, e
5.1, 2, e bvwely.nl

Nummer
9ST 100-004

Formaat
A3

Schaal 1:100

Datum: 12 mrt 2026

BVWELY
BOUWADVIES ONTWERP
BEGELEIDING UITVOERING
WWW.BVWELY.NL

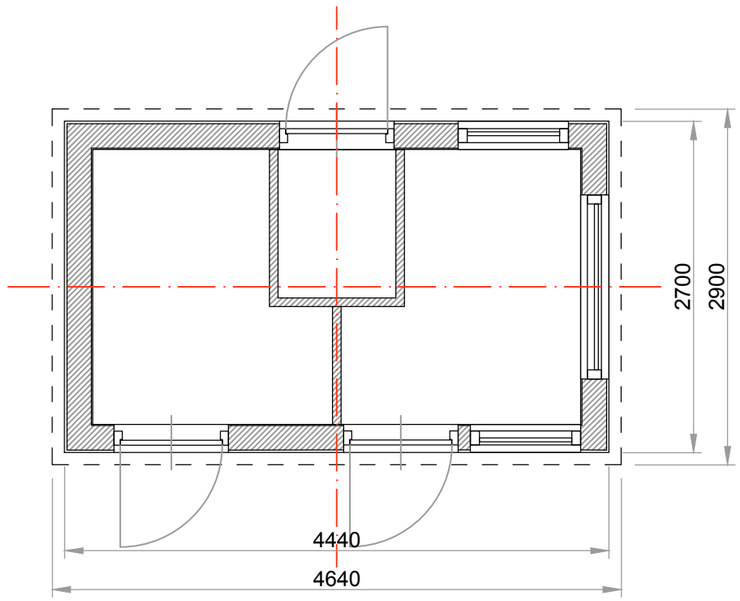

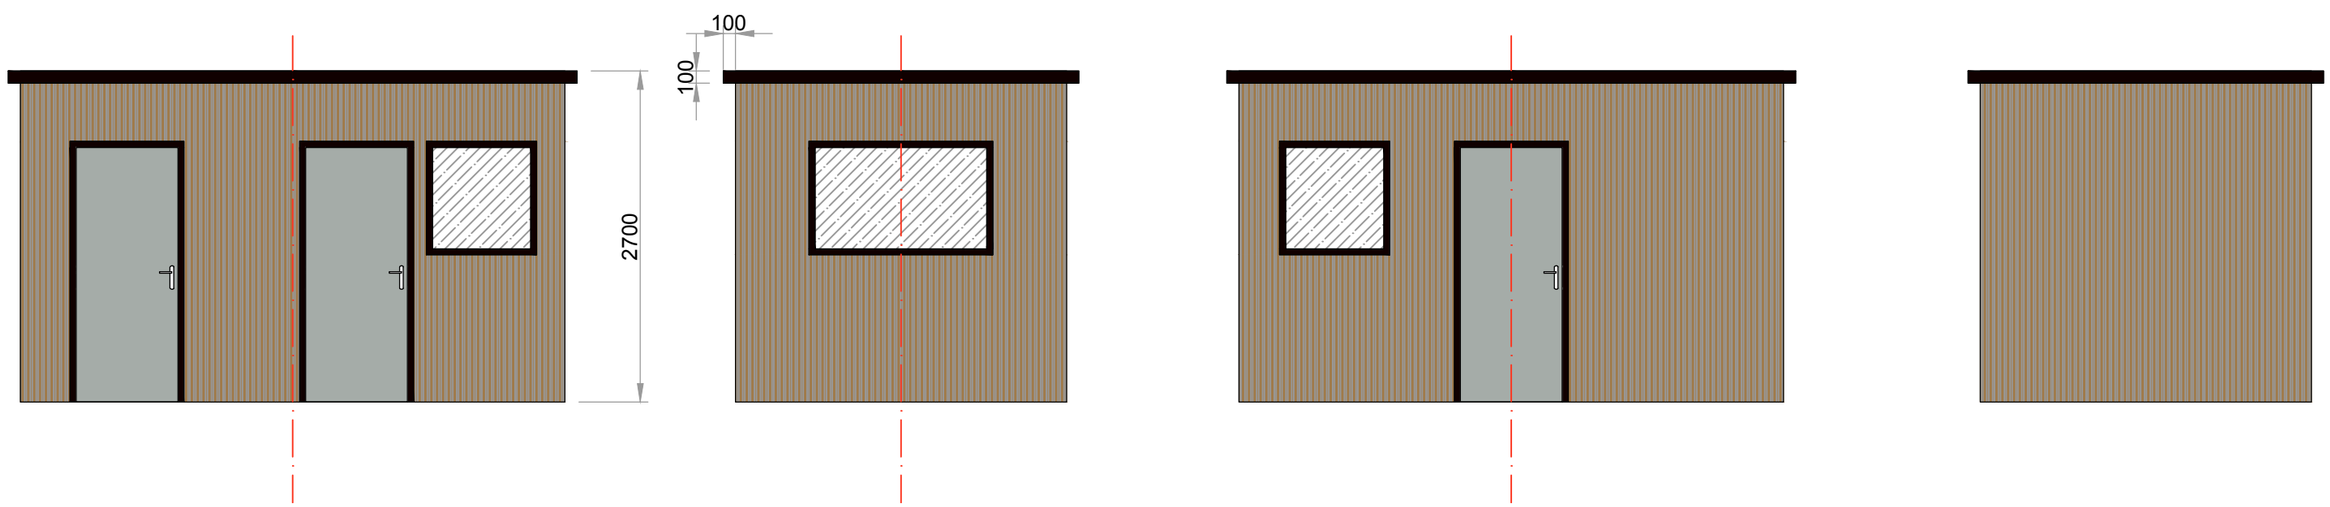

Gemeente Amsterdam
5.1, 2, 5.1, 2, e
Afval & Grondstoffen

GEVELTJES VAN HET WACHTERSHUISJE

ir 5.1, 2, e architect
5.1, 2, e
5.1, 2, e Amsterdam
5.1, 2, e
5.1, 2, e bvwely.nl

9ST 100-006

Formaat A3
Schaal 1:50
Datum: 12 mrt 2026

BVWELY
BOUWADVIES ONTWERP
BEGELEIDING UITVOERING
WWW.BVWELY.NL