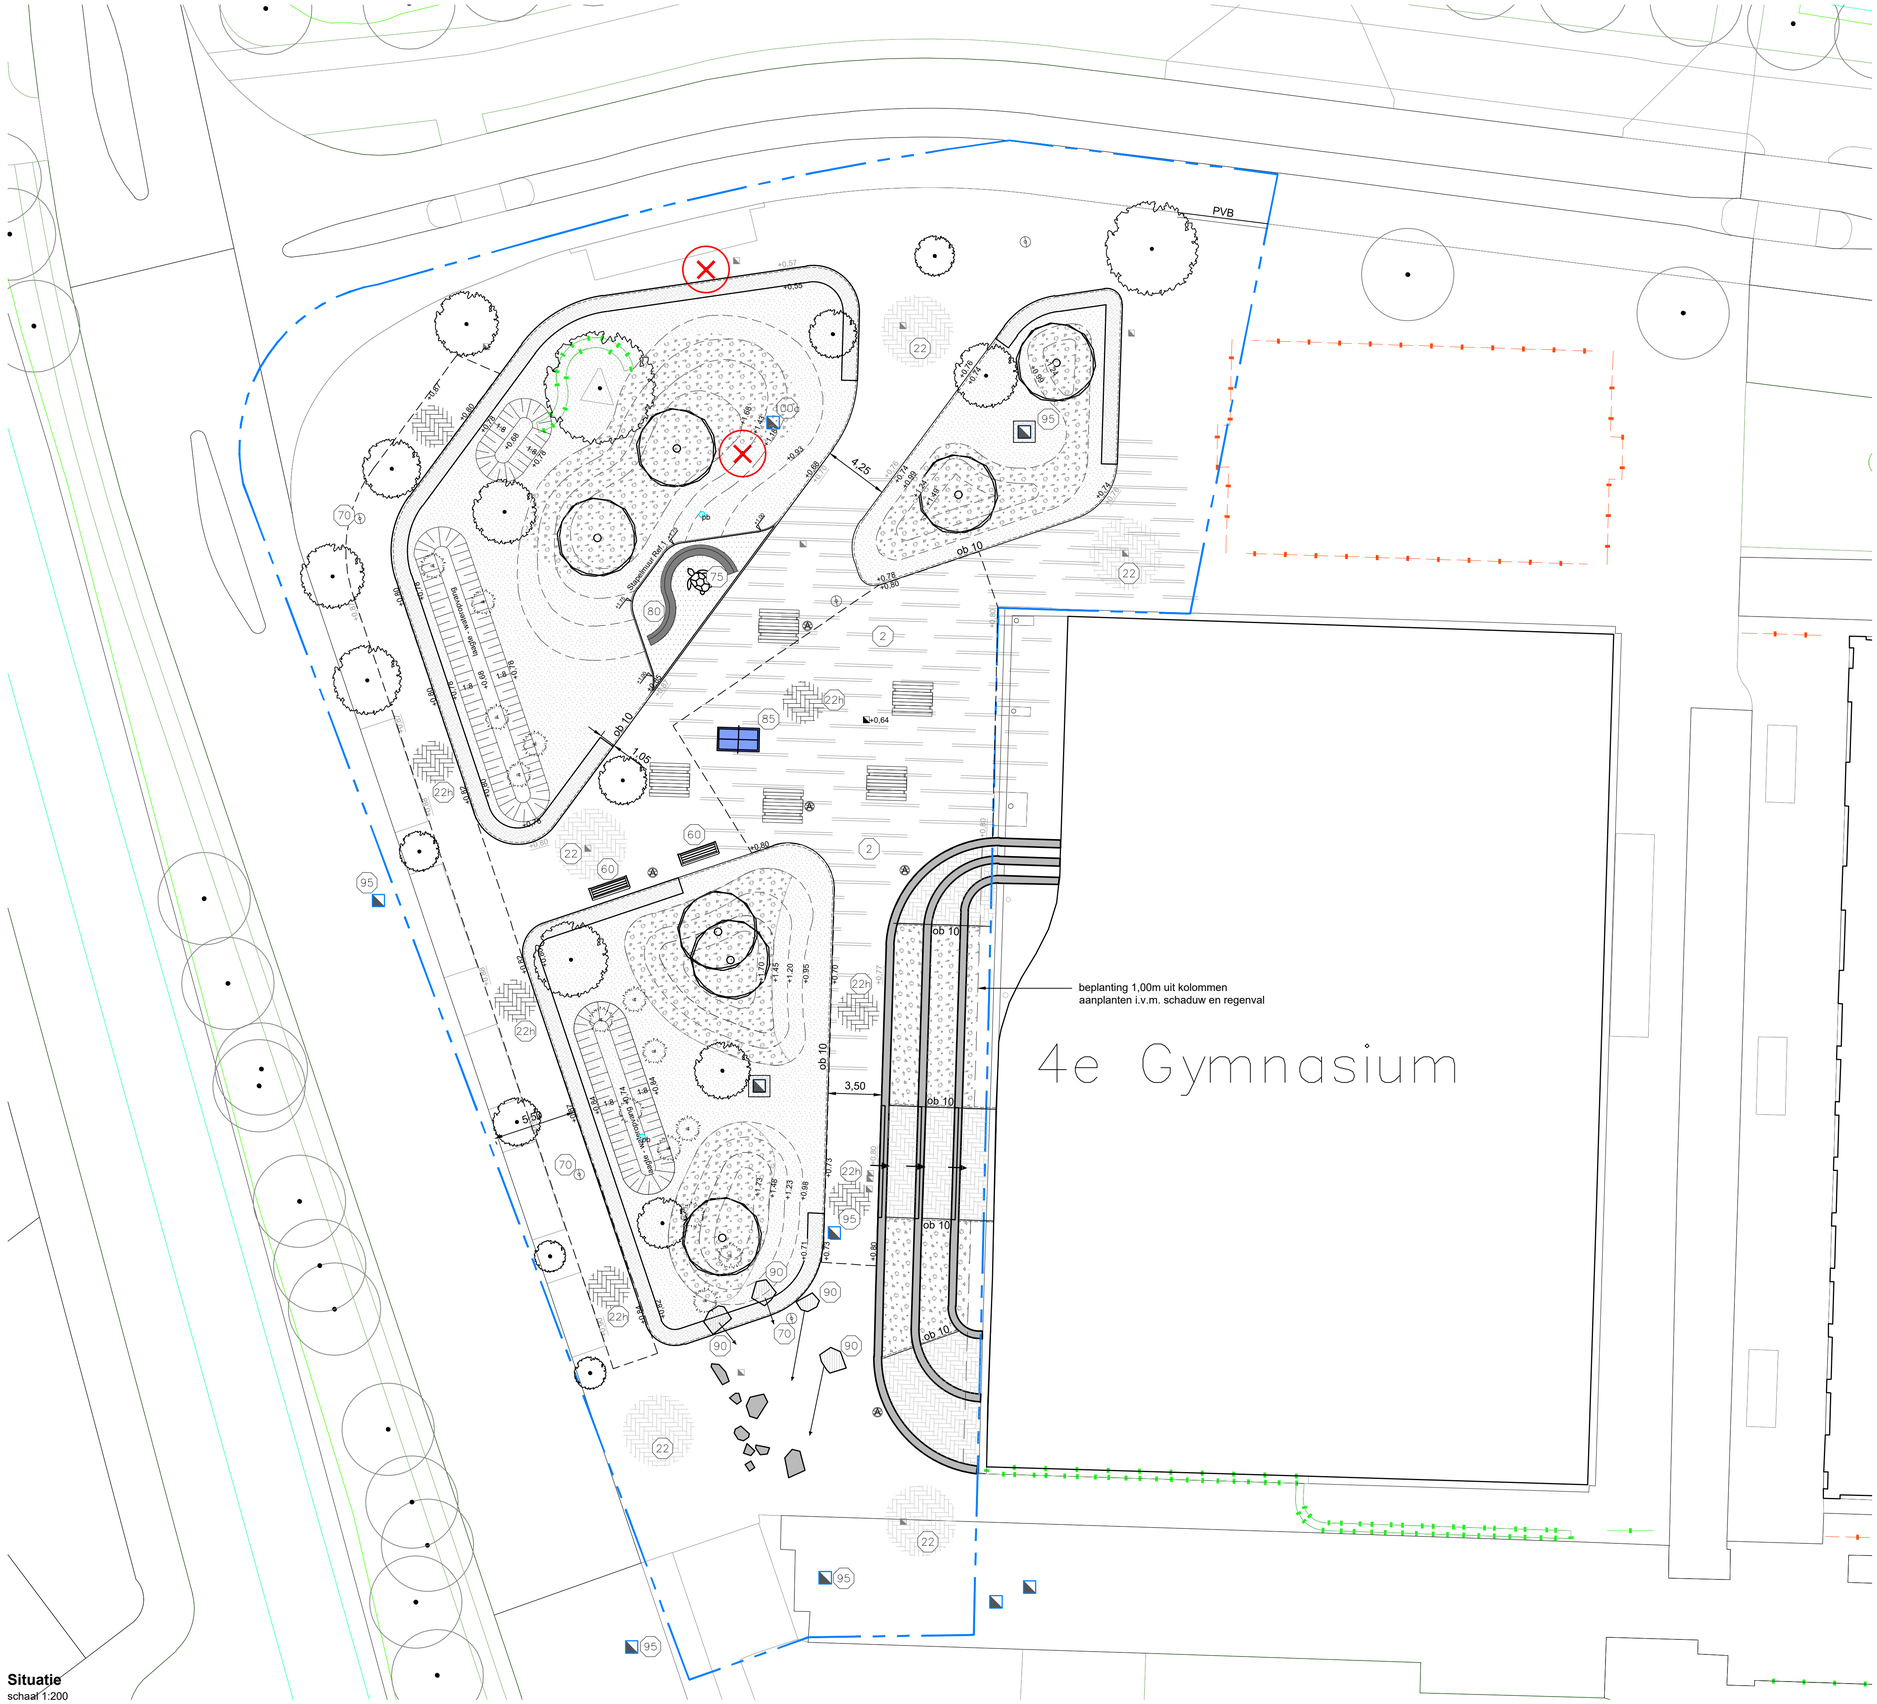

Situatie
schaal 1:200

LEGENDA

1 algemeen

- bebouwing
- bestaande muur
- hoogtelijnen
- +0,60 hoogtepeil, nieuw
- +0,60 hoogtepeil, handhaven
- +0,60 hoogtepeil, nieuw
- werkgrens

2 kabels & leidingen & afwatering

- bestaande inspectieput (95)
- inspectieput bestaand, opgemetseld t.b.v. nieuw hoogtepeil (100c)
- verplaatste kolk, nieuwe locatie (hergebruik) (110)
- bestaande kolk (behouden) (105)
- peilbuis handhaven, wel beschermkoker aanbrengen

3 verhardingen

- kersenpitten
- ob 10 opsluitbanden 10x20
- PVB verloopbanden, t.b.v. informele inrit
- bestaande gebakken straatstenen df elleboogverband, handhaven (22)
- bestaande gebakken straatstenen df elleboogverband, herstraten (22h)
- strook betontegels rondom inspectieput, afm. 300x300 mm
- strook profierkeien behouden/herstraten (2)

4 constructies

- bestaande trap (10)
- stapelmuur nieuw zie Ref 1.

5 groen

- boom, bestaand
- boom kappen
- boom, nieuw
- nieuwe solitaire heester
- nieuwe haag
- vaste planten
- kruidenmengsel
- bodembedekkers
- grasmengsel

6 inrichting

- bestaande bank, hergebruik (60)
- bestaande picknickbank, hergebruik (65)
- bestaande verlichting, op nieuwe locatie (70)
- bestaande afvalbak, herplaatsen
- bestaande keien, handhaven
- kunstwerk i.v.v. schildpad, hergebruik (75)
- mozaiekbankje, hergebruik (80)
- tafeltennistafel, hergebruik (85)
- zwerfkei te verplaatsen (90)

0 2 4 6 8 10m

alle maten in meters (tenzij anders aangegeven)
alle hoogtes in meters t.o.v.maaiveld
alle maten in het werk te controleren

CONCEPT

4e Gymnasium, Amsterdam
Definitief Ontwerp

Copijn
LANDSCHAPSARCHITECTEN

Schaal	: 1:200	Projectnr.	: 22.T1001
Datum	: 28-08-2024	Ontwerpfase	: DO
Tek.nummer	: D100	Projectleider	: RV
Formaat	: A1	Tekenaar	: GS

Auteursrechten voorbehouden

Gageldijk 4F | 3566 ME Utrecht | Tel. 030-2644333 | info@copijn.nl

L:\Projecten\2022\22.T1001 SOK DH Fiets\voorbereiding 2022\4e Gymnasium\Autocad\22.T1001_4e Gymnasium Amsterdam DO.dwg