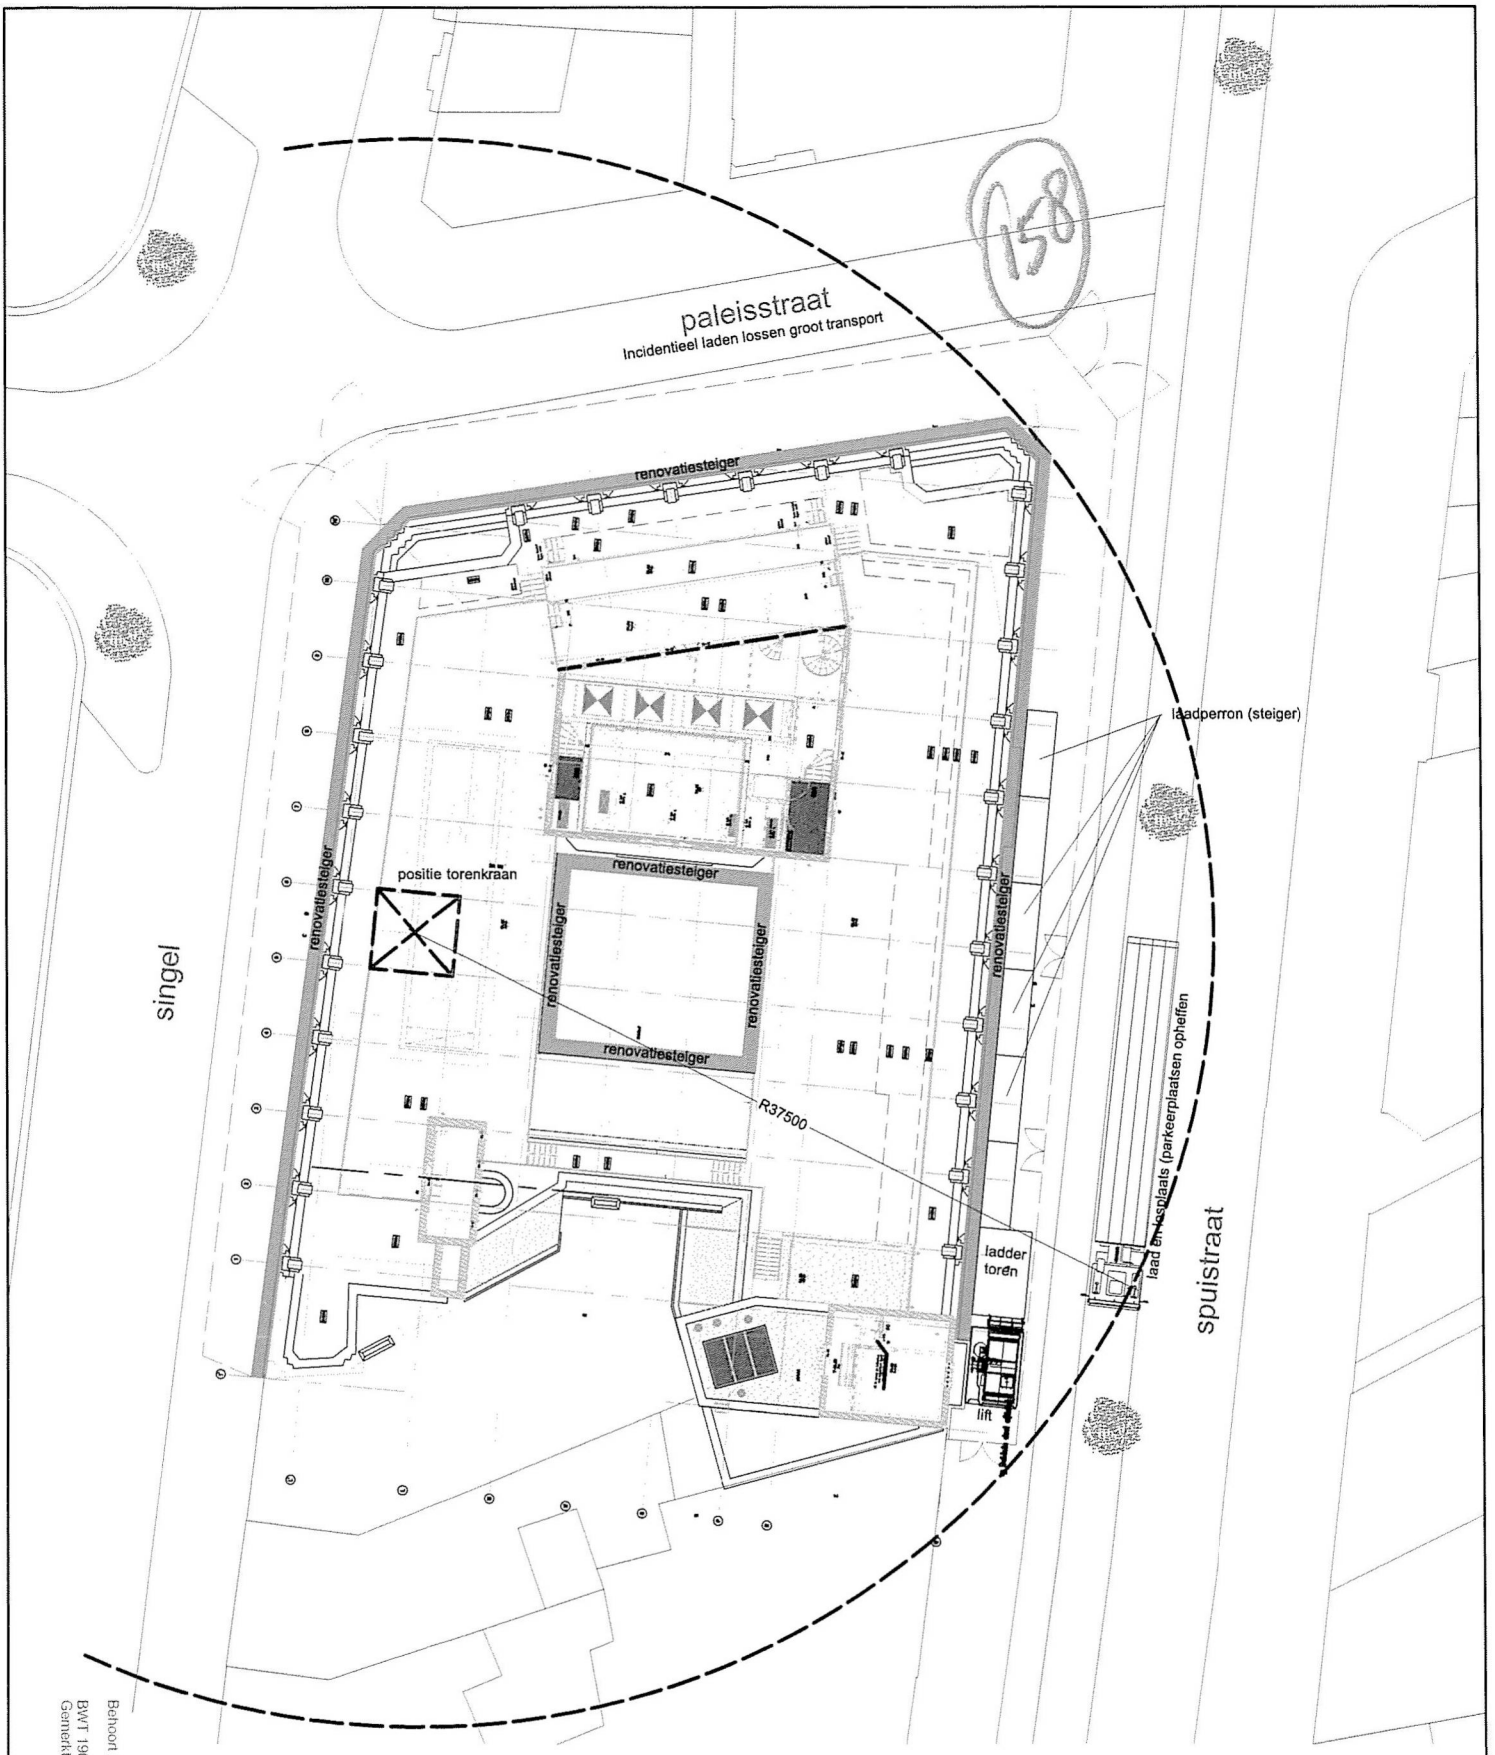

Behoort bij besluit
BWT 1903953
Gemerkt DGK6-2

Gemeente Amsterdam
Centrum

project :	Bungehuis Amsterdam	wijziging b :	
		wijziging a :	
onderdeel :	Bouwplaatsinrichting dakoverzicht	datum :	11-05-2017
		schaal :	1:250
opdrachtgever :	Aedes Real Estate	getekend :	FvO
SALVERDA BOUW	Bouwbedrijf Salverda bv. Industrieweg 13 - Postbus 4 - 8084 ZG 't Harde T. 0525 - 65 16 66 F. 0525 - 65 16 37 E. info@salverda.nl	projectnr.	tekeningnr.
		B02816	000-K

Samen maken we morgen.
ONDERDEEL VAN DE SCHAGEN GROEP