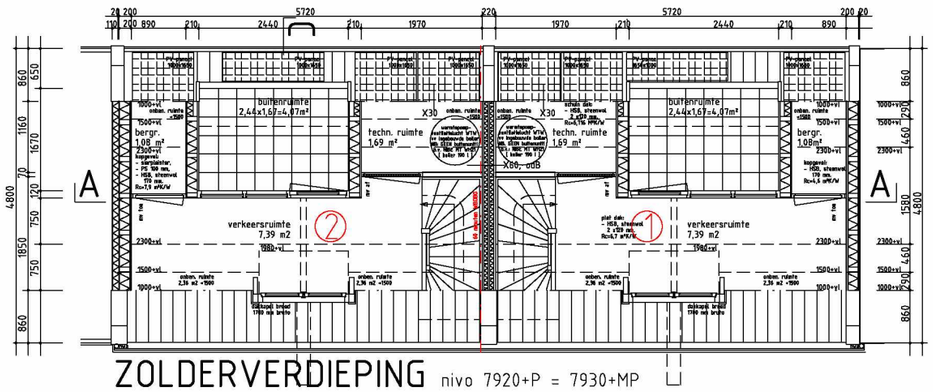

ZOLDERVERDIEPING nivo 7920+P = 7930+MP

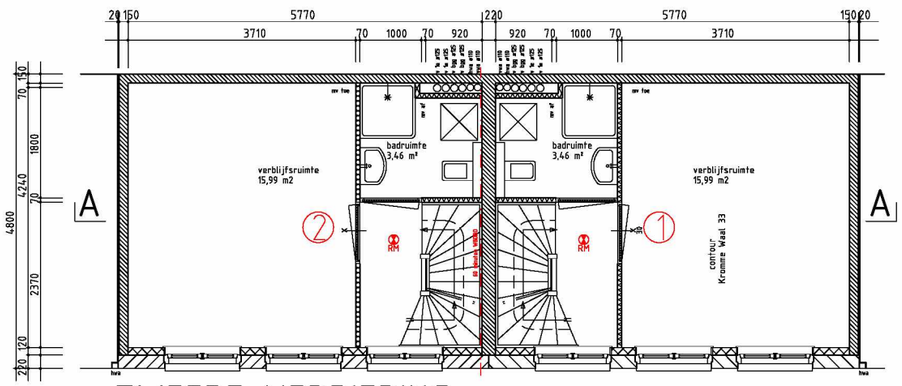

TWEEDE VERDIEPING nivo 5120+P = 5130+MP

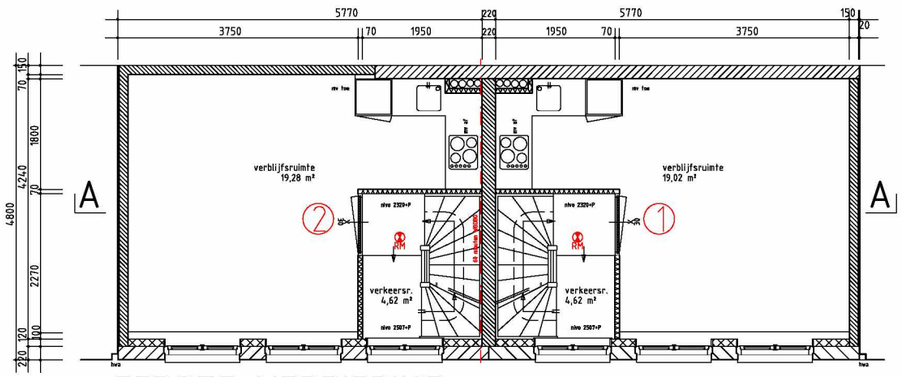

EERSTE VERDIEPING nivo 2320+P = 2330+MP

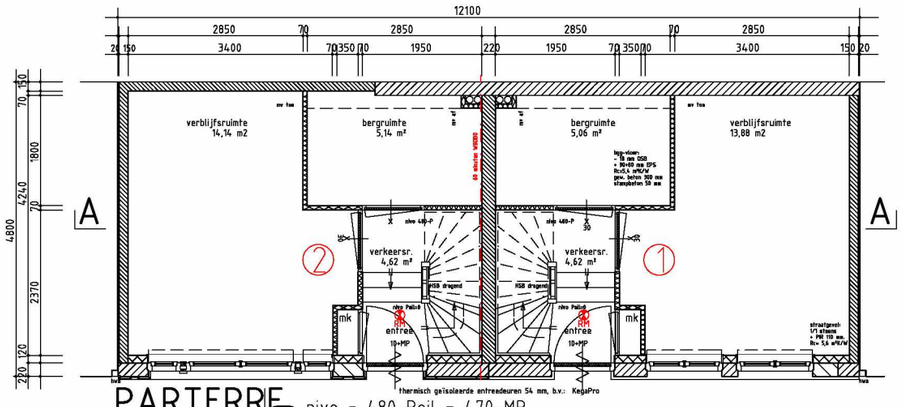

PARTERRE nivo = 480-Peil = 470-MP

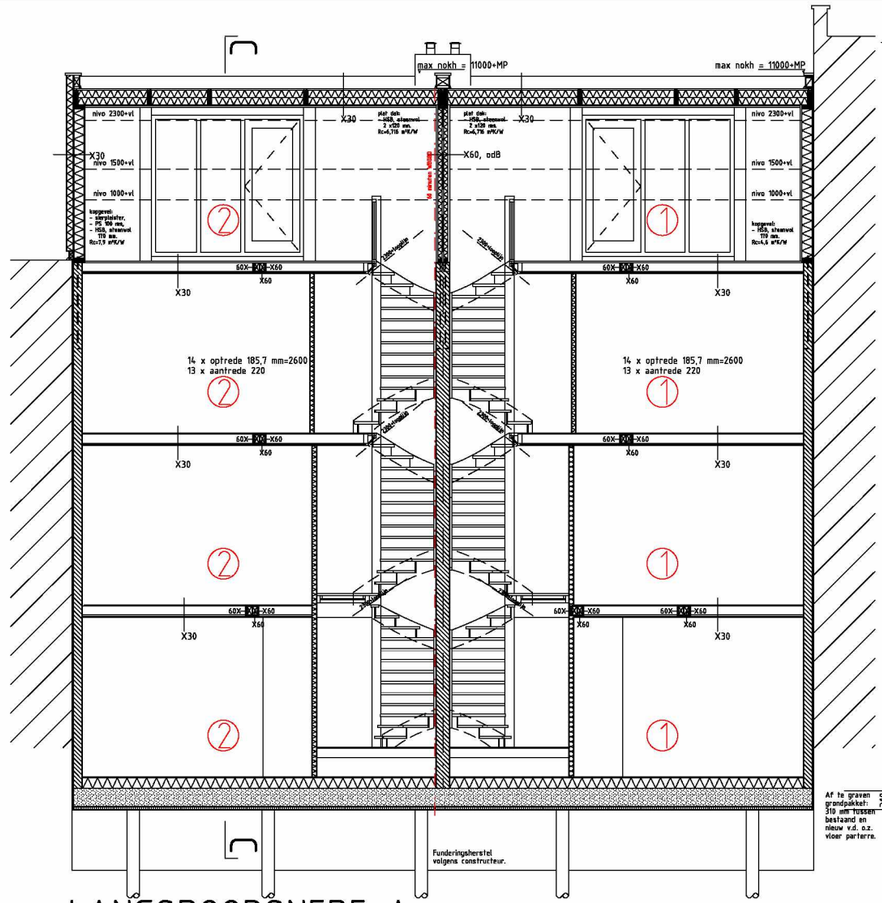

LANGSDOORSNEDE A

0 1 2 3 4 5 6 7 8 9 10 m Schaal: 1:100

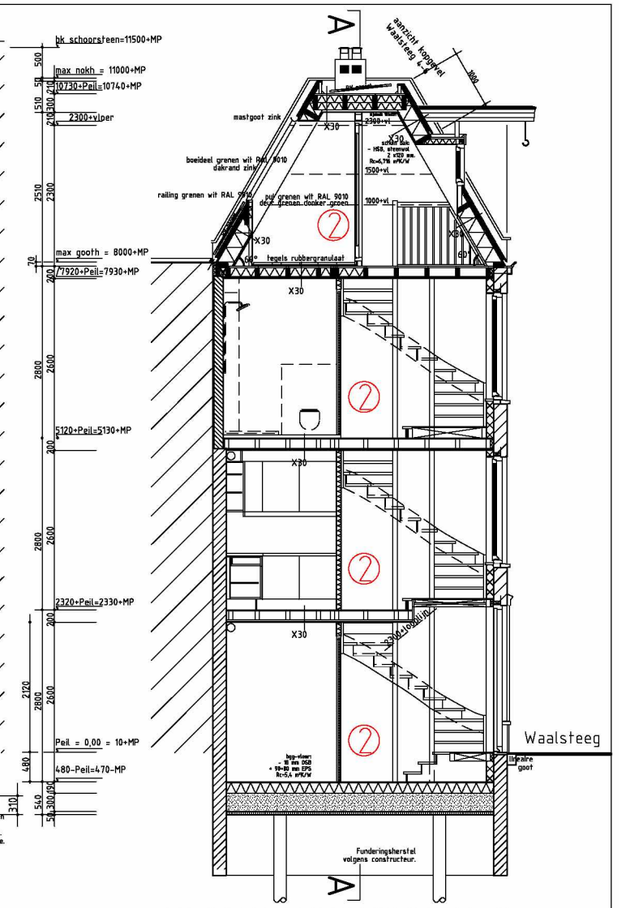

DWARSDOORSNEDE C

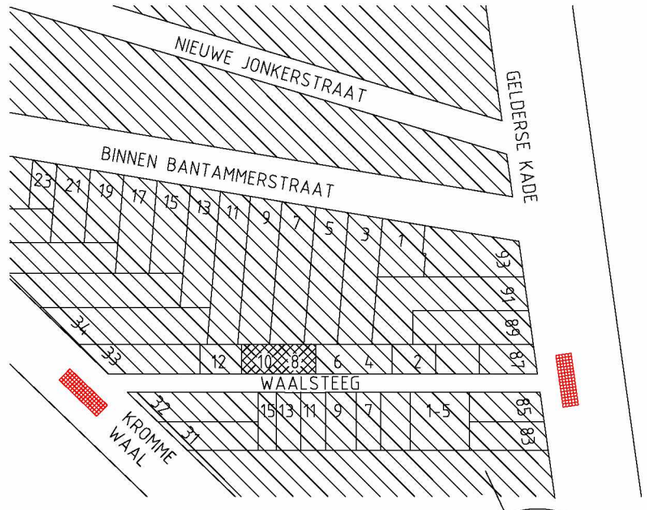

SITUATIE 1 : 1000

0 10 20 30 40 50 m

BRANDVEILIGHEID

- rookmelder 230 V [doorgekoppelen andere rookmelders !], voorzien van [separaat] akoestisch signaal armatuur.
- X60 gebouw- of constructiedeel WBDBO 60 minuten.
- 60 minuten WBDBO contour scheidingsconstructie WBDBO 60 minuten.
- (3) nummer van brandcompartiment
- opstelplaaats brandweerauto

WAALSTEEG 8-10 te AMSTERDAM

Het veranderen - vergroten van bedrijfsruimten tot twee woningen; herbouw naar oorspronkelijk voorkomen van een volume van meerdere bowlagen met een kap. De demontage van het kalkzandstenen deel van de straatgevel; metselwerk verdiepingen boven pleisterwerk van de begane grond [hardstenen plint] en een leien dakbedekking.

Brandveiligheid; platte gronden en doorsneden.

Job: 1803 Tek: B-9-a Status: aanvr Omg Verg Schaal: 1 : 100 Formaat: A3

Datum: 05-01-2021

Wijziging: A. 11-06-2021 B.
Omschrijving: gew.plan 2 woningen

IR BEN SCHELLEKENS ARCHITECT BNA
Louvrelaan 52 1064 WB Amsterdam
tel: 020-6276639
mail: ir.b.schellekens@kpnmail.nl
architectenregister: 1881216007
Kamer van Koophandel: 34371442