

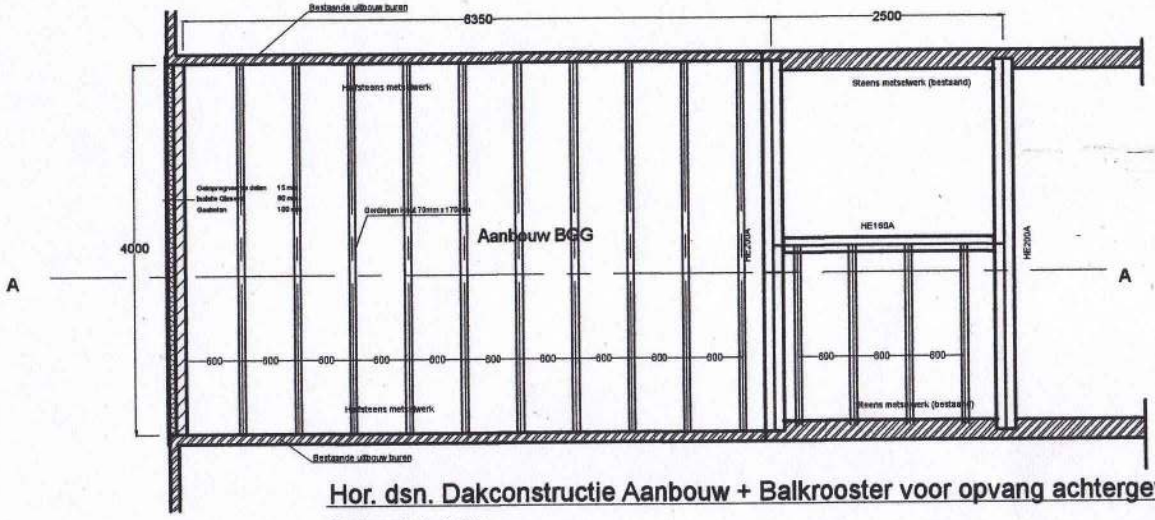


Hor. dsn. Dakconstructie Aanbouw + Balkrooster voor opvang achtergevel


Schaal 1:100

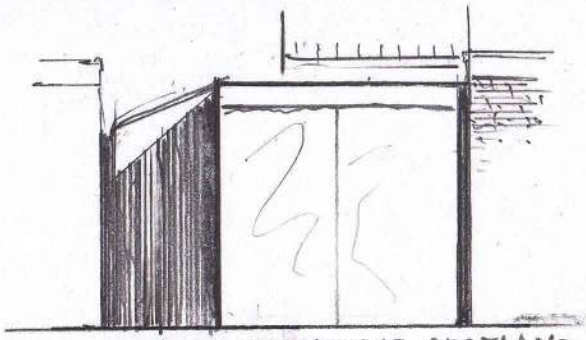

ACHTERAANZICHT BESTAAND

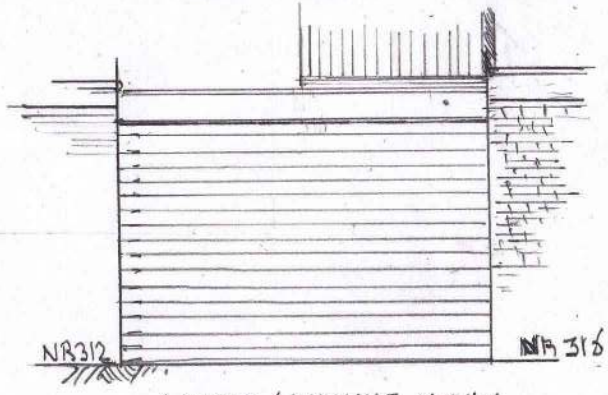

ACHTERAANZICHT NIEUW

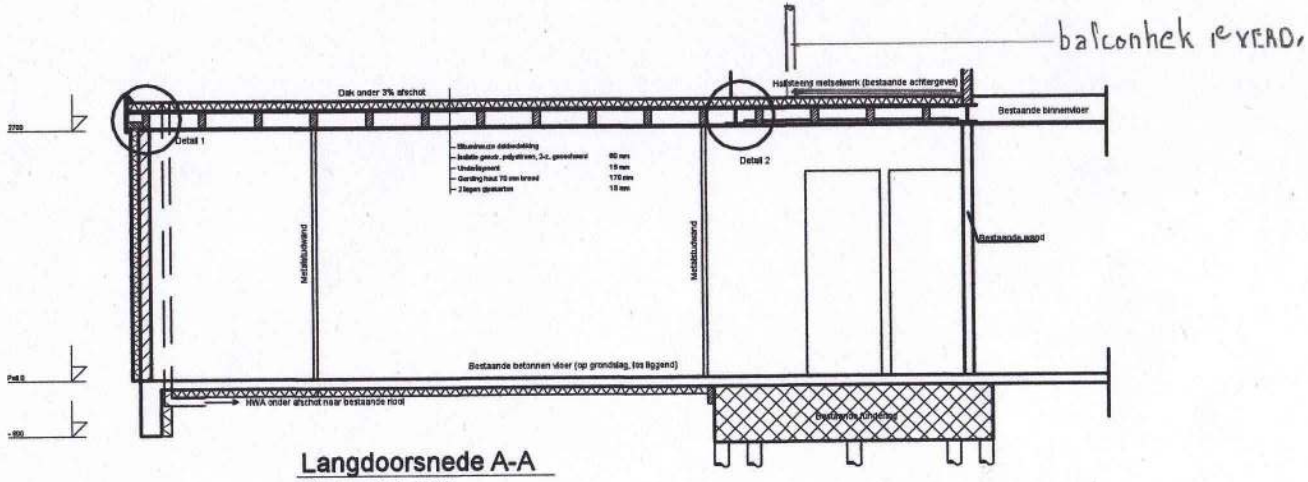

Langdoorsnede A-A

Schaal 1:100



Opmerkingen:

-Alle ruimtes worden via dak geventileerd
- Verwarminginstallatie wordt hergebruikt
- Exacte indeling ruimte nader te bepalen
- Functies conform bestaand

20 Januari 2015 versie 2

Project [redacted]

Nieuwe Aanbouw

[redacted]

06-[redacted]

Blad N2

T-03

- Behoort bij b[redacted] met
- Olo-nummer [redacted]
- d.d. 14 april 2015