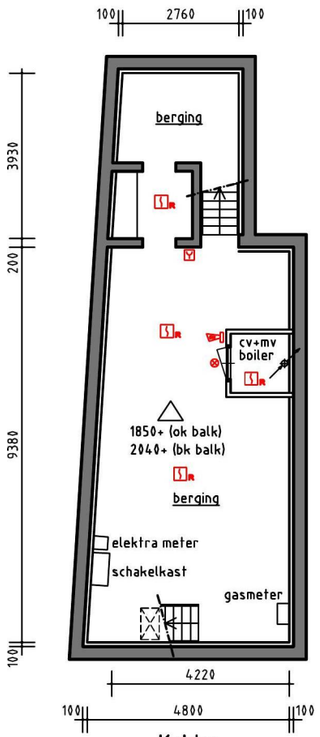

Kelder
blijft ongewijzigd

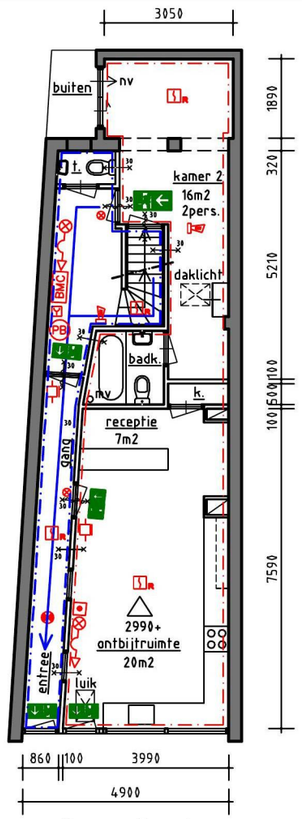

Begane Grond

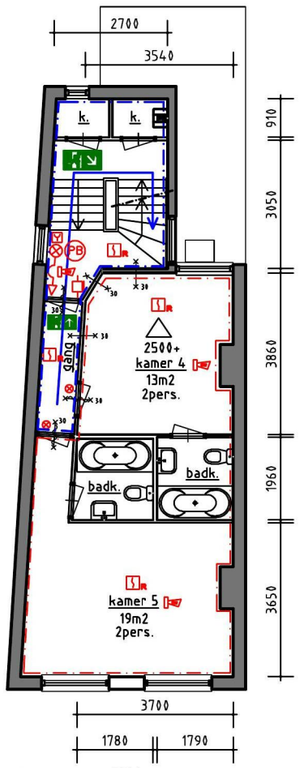

1e Verdieping

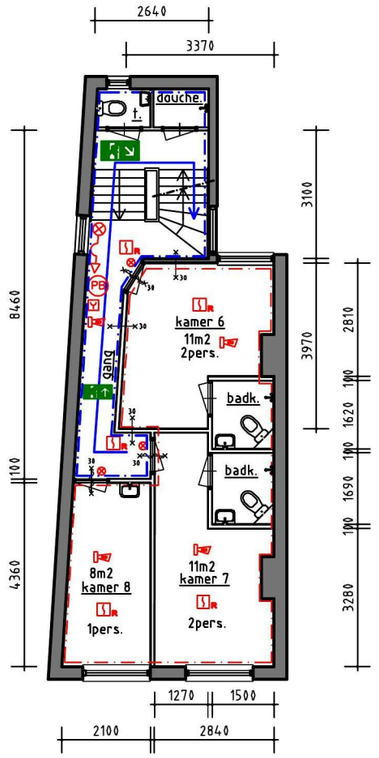

2e Verdieping

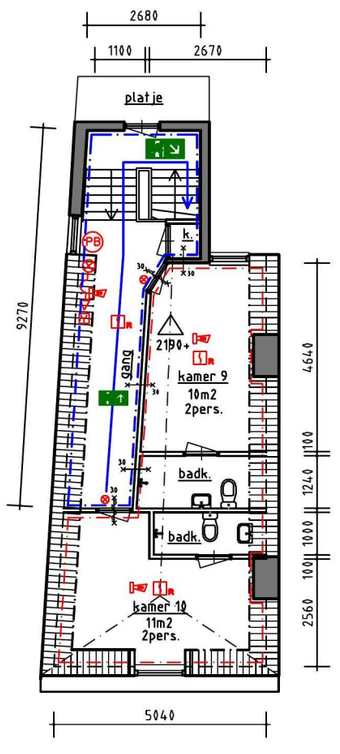

3e Verdieping

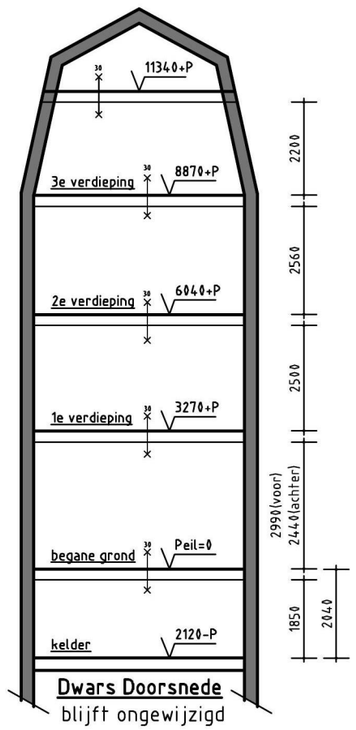

Dwars Doorsnede
blijft ongewijzigd



Voorgevel
blijft ongewijzigd

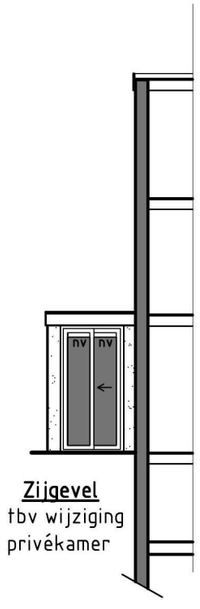

Zijgevel
tbv wijziging
privékamer

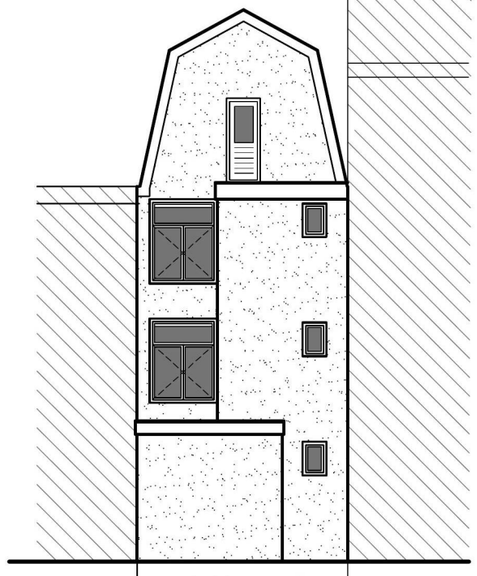

Achtergevel
blijft ongewijzigd

Behoort bij besluit

BWT 1512283
Gemerkt 3

Gemeente Amsterdam
Centrum



Situatie schaal 1:1000

noord

Renvooi:

- PB poederblusser
- brandslanghaspel
- optische rookmelder volgens NEN 2535
- deurmagneet
- BMC brandmeldcentrale volgens NEN 2535 met bewaking, ontruimingsinstallatie type B aangevuld met automatische ontruiming conform NEN 2575
- akoestische signaalgever slow-whoop
- handbrandmelder
- nevenindicator

vluchtroute aanduiding volgens NEN-EN 1838 en NEN-EN-ISO 7010

- nooduitgang bij deuren of doorgang tevens noodverlichting
- vluchtroute aanduiding trap af rechts tevens noodverlichting
- vluchtroute aanduiding linksaf tevens noodverlichting
- brand/rook compart. verblijfsgebied
- brand/rook compartiment vluchtweg
- vluchtroute
- 30min brandw. en zelfsluitende deur
- 30min brandwerende scheiding

[redacted] ho
area architekten
[redacted]

projekt: Hotel Kerkstraat 42 te Amsterdam

betreft : Nieuwe situatie tbv Omgevingsvergunningaanvraag
wijziging privékamer naar 2 persoons hotelkamer.

schaal: 1:100 get.: AVB
datum: 27.10.2014 gew.: 04.12.2014

1415.BA.02