

Bovenaanzicht

SCHAAL 1 : 100

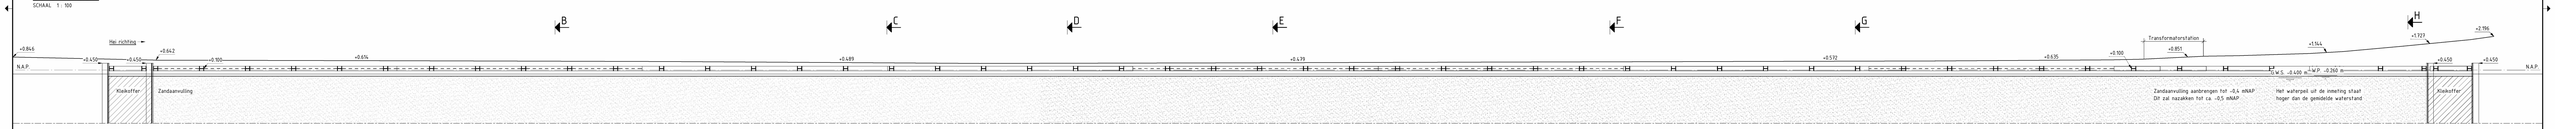

Langsdoorsnede A, aanzicht kade

SCHAAL 1 : 100

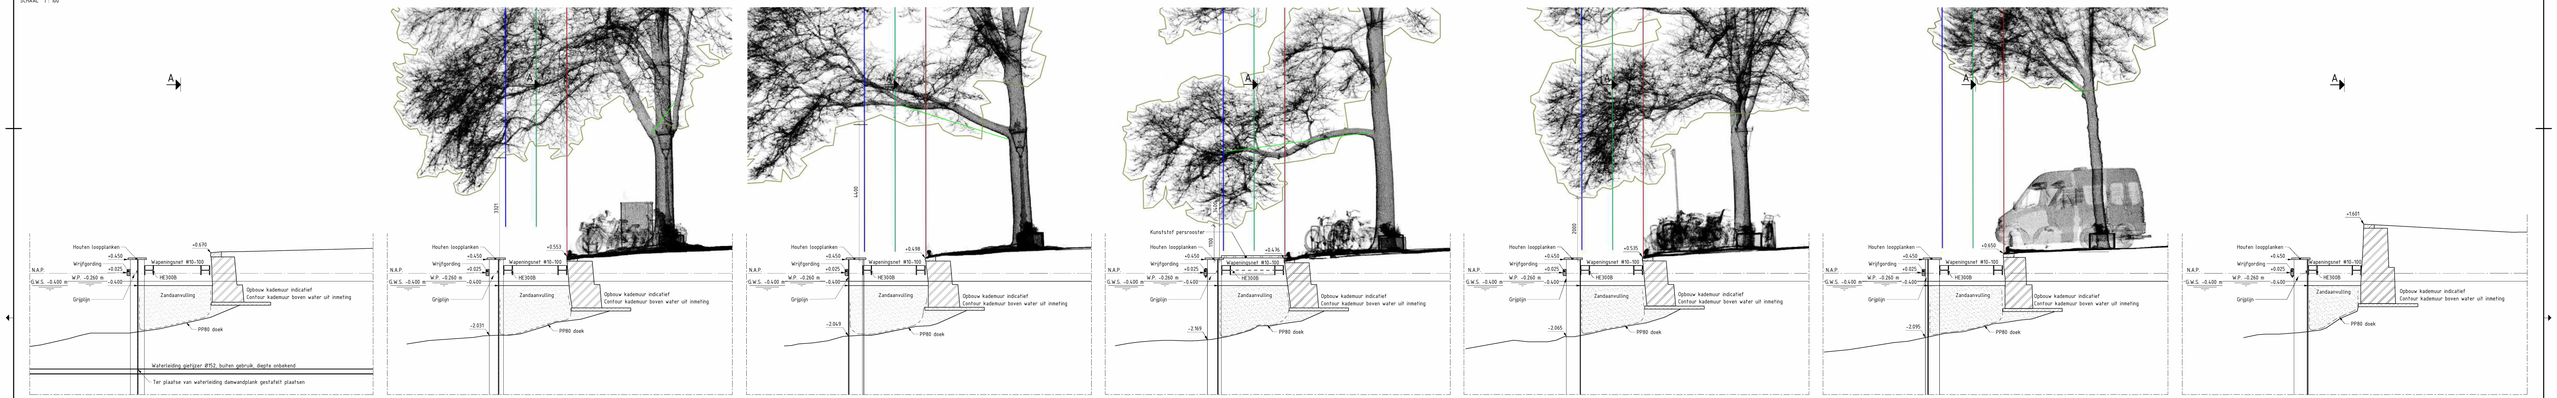

Doorsnede B, waterleiding

SCHAAL 1 : 50

Doorsnede C, boom 341975

SCHAAL 1 : 50

Doorsnede D, boom 342313

SCHAAL 1 : 50

Doorsnede E, boom 342316

SCHAAL 1 : 50

Doorsnede F, boom 342281

SCHAAL 1 : 50

Doorsnede G, boom 342292

SCHAAL 1 : 50

Doorsnede H, kade hoog

SCHAAL 1 : 50

Legenda materialen

Klei · Staal · Hout · Zand · Metselwerk · Kunststof

Algemene opmerkingen

- Maten in mm, tenzij anders aangegeven
- Hoogtematen in m t.o.v. N.A.P., tenzij anders aangegeven
- Hoeken in 360-graden kruisel, tenzij anders aangegeven
- Coördinaten in m t.o.v. RD, tenzij anders aangegeven
- Ineeting rand kade, waterpijl en objecten op maaiveld; Vermeer 23-02-2022
- Omgevingscan bomen, Leap3d 27-01-2022
- Bodemscan, Oattenwerking 24-02-2022
- Staalkwaliteit stempelraam S355
- Staalkwaliteit damwanden S355GP

13	Definitief	24-01-2022	GBM
versie	toelichting	datum	getekend

mobilis | TBI

www.mobilis.nl

ROK AMSTERDAM

KADEVERSTERKING 0401 SINGEL
DO DAMWANDCONSTRUCTIE

Client Name

Gemeente Amsterdam

getekend	RVAA	tekenrit bij	Formaat A0-1680 schaal 2E TEK
gecontroleerd	RVAA	blad	schaal
vrijgave uitvoeringsbesluit	RVAA	status	tekenr.
vrijgave opdrachtgever	RVAA	DEFINITIEF	10

2203-1062

printdatum 4-3-2022 10:53:43

BIM 360://PROB_22101_ROK Aanvraag/ROK_D_10_Kadewand/Leuke Singel Def.rvt