buiten trap:
- breedte minimaal 1000 mm
- optrede 176 mm, aantrede 250 mm
- bordes minimale diepte en breedte 1000 mm
- trap heeft aan binnen- en buitenzijde een balustrade met leuning, hoog 1000 mm

balustrades balkon:
- hoogte 1000 mm + vloer
- geheel gesloten, niet overklauterbaar

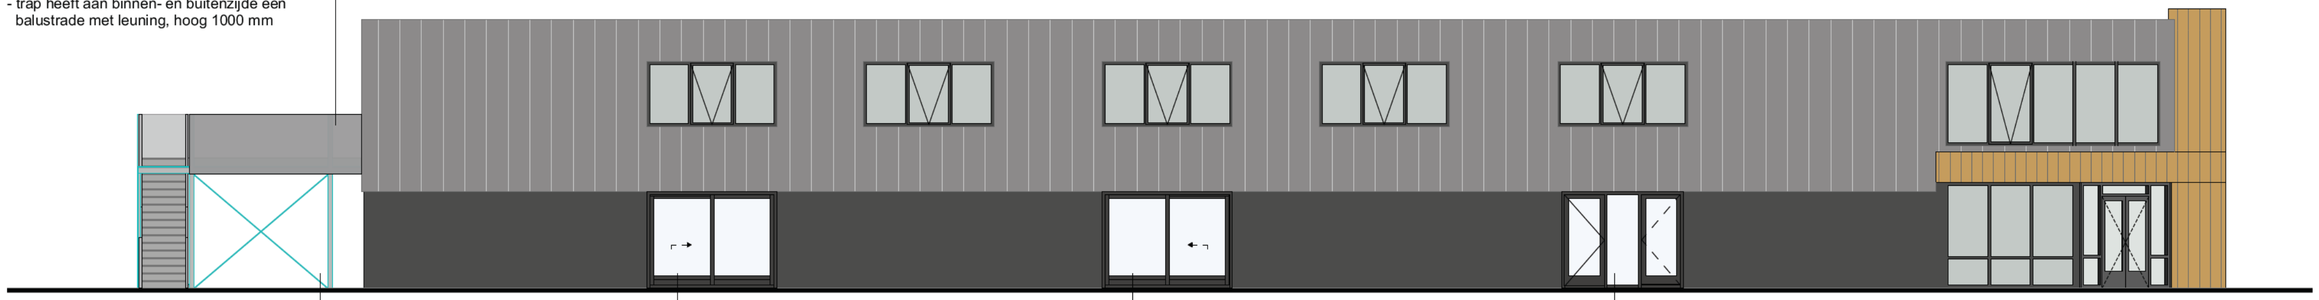

constructie balkon:
- stalen kolommen en liggers (thermisch verzinkt)
- houten balklaag (weersbestendig)
- kunststof vloerdelen (weersbestendig)

nieuw houten kozijn, voorzien van isolerende beglazing (doorvalveilig)
kozijn Bs

nieuw houten kozijn, voorzien van isolerende beglazing (doorvalveilig)
kozijn B

nieuw houten kozijn, voorzien van isolerende beglazing (doorvalveilig)
kozijn A

## zijgevel
onveranderd m.u.v. kozijnen

maten in het werk te controleren

nieuw houten kozijn, voorzien van isolerende beglazing (doorvalveilig)
kozijn B

nieuw houten kozijn, voorzien van isolerende beglazing (doorvalveilig)
kozijn B

nieuw houten kozijn, voorzien van isolerende beglazing (doorvalveilig)
kozijn C

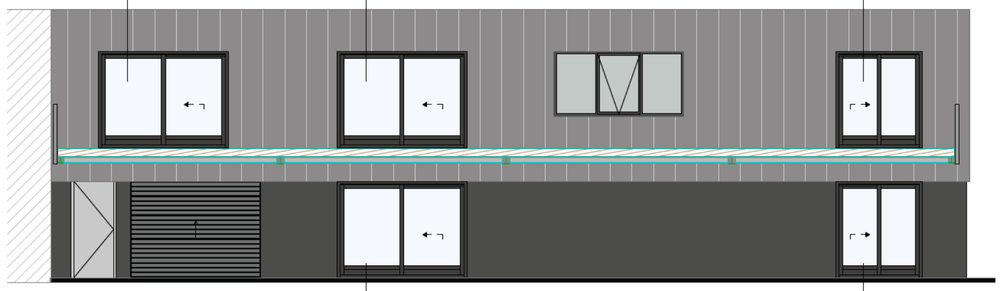

nieuw houten kozijn, voorzien van isolerende beglazing (doorvalveilig)
kozijn B

nieuw houten kozijn, voorzien van isolerende beglazing (doorvalveilig)
kozijn C

## achtergevel
onveranderd m.u.v. kozijnen en balkon

constructie balkon:
- stalen kolommen en liggers (thermisch verzinkt)
- houten balklaag (weersbestendig)
- kunststof vloerdelen (weersbestendig)

balustrades balkon:
- hoogte 1000 mm + vloer
- geheel gesloten, niet overklauterbaar

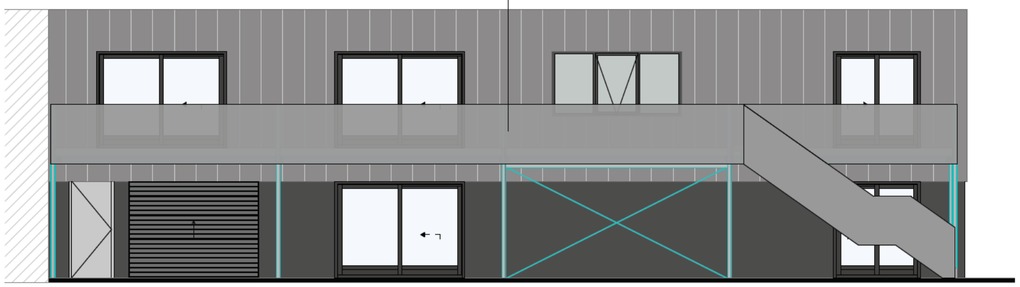

buiten trap:
- breedte minimaal 1000 mm
- optrede 176 mm, aantrede 250 mm
- bordes minimale diepte en breedte 1000 mm
- trap heeft aan binnen- en buitenzijde een balustrade met leuning, hoog 1000 mm

## achtergevel met balkon
onveranderd m.u.v. kozijnen en balkon

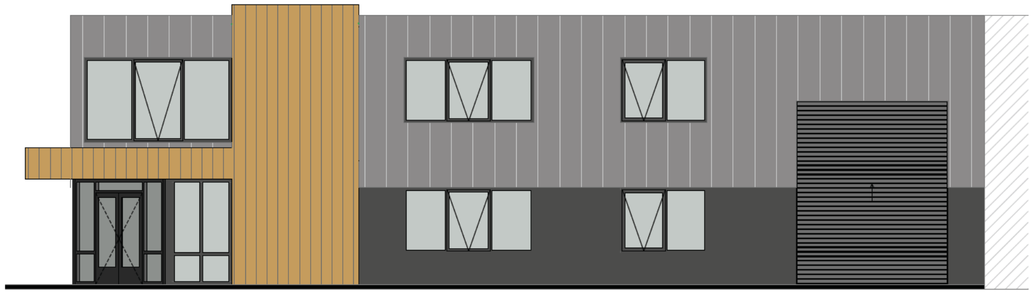

## voorgevel
onveranderd

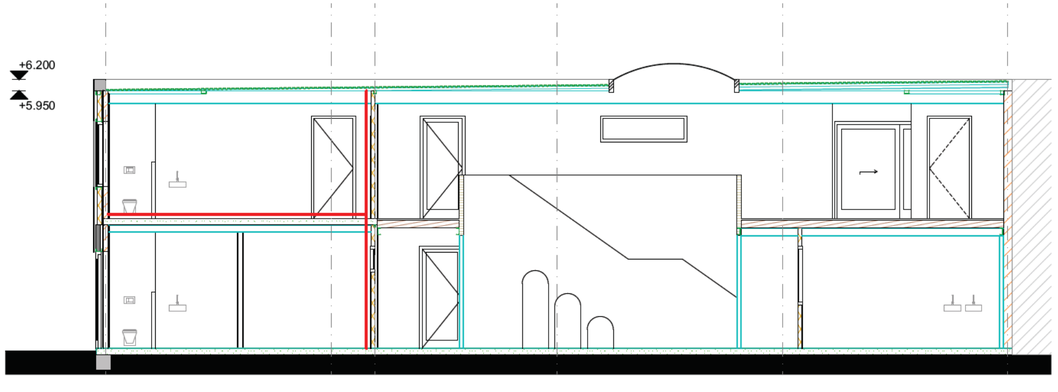


## doorsnede A-A

renvooi brandveiligheid:

X- 30 brandscheiding met weerstand tegen branddoorslag van tenminste 30 minuten conform NEN6069

oebele hoekstra architect

Carel Willinklaan 107
1328 LJ Almere
06 54 25 37 12
info@oebelehoekstra.nl
www.oebelehoekstra.nl

opdrachtgever

Kinderdagverblijf Otje
Hogeweyselaan 183, 1382 JL Weesp

project

verbouwing bedrijfspand tot kinderdagverblijf,
Flevolaan 8, 1382 JZ Weesp

tekening

gevels
doorsnede

| schaal | werknummer |
|---|---|
| 1:100 | 19801 |

| formaat | bestand |
|---|---|
| A2 | 19801_v5.pln |

| datum | wijziging |
|---|---|
| 08-10-2019 | - |
| 13-11-2019 | A |
| 18-11-2019 | B |
| 29-11-2019 | C |

tekeningnummer

3.02C