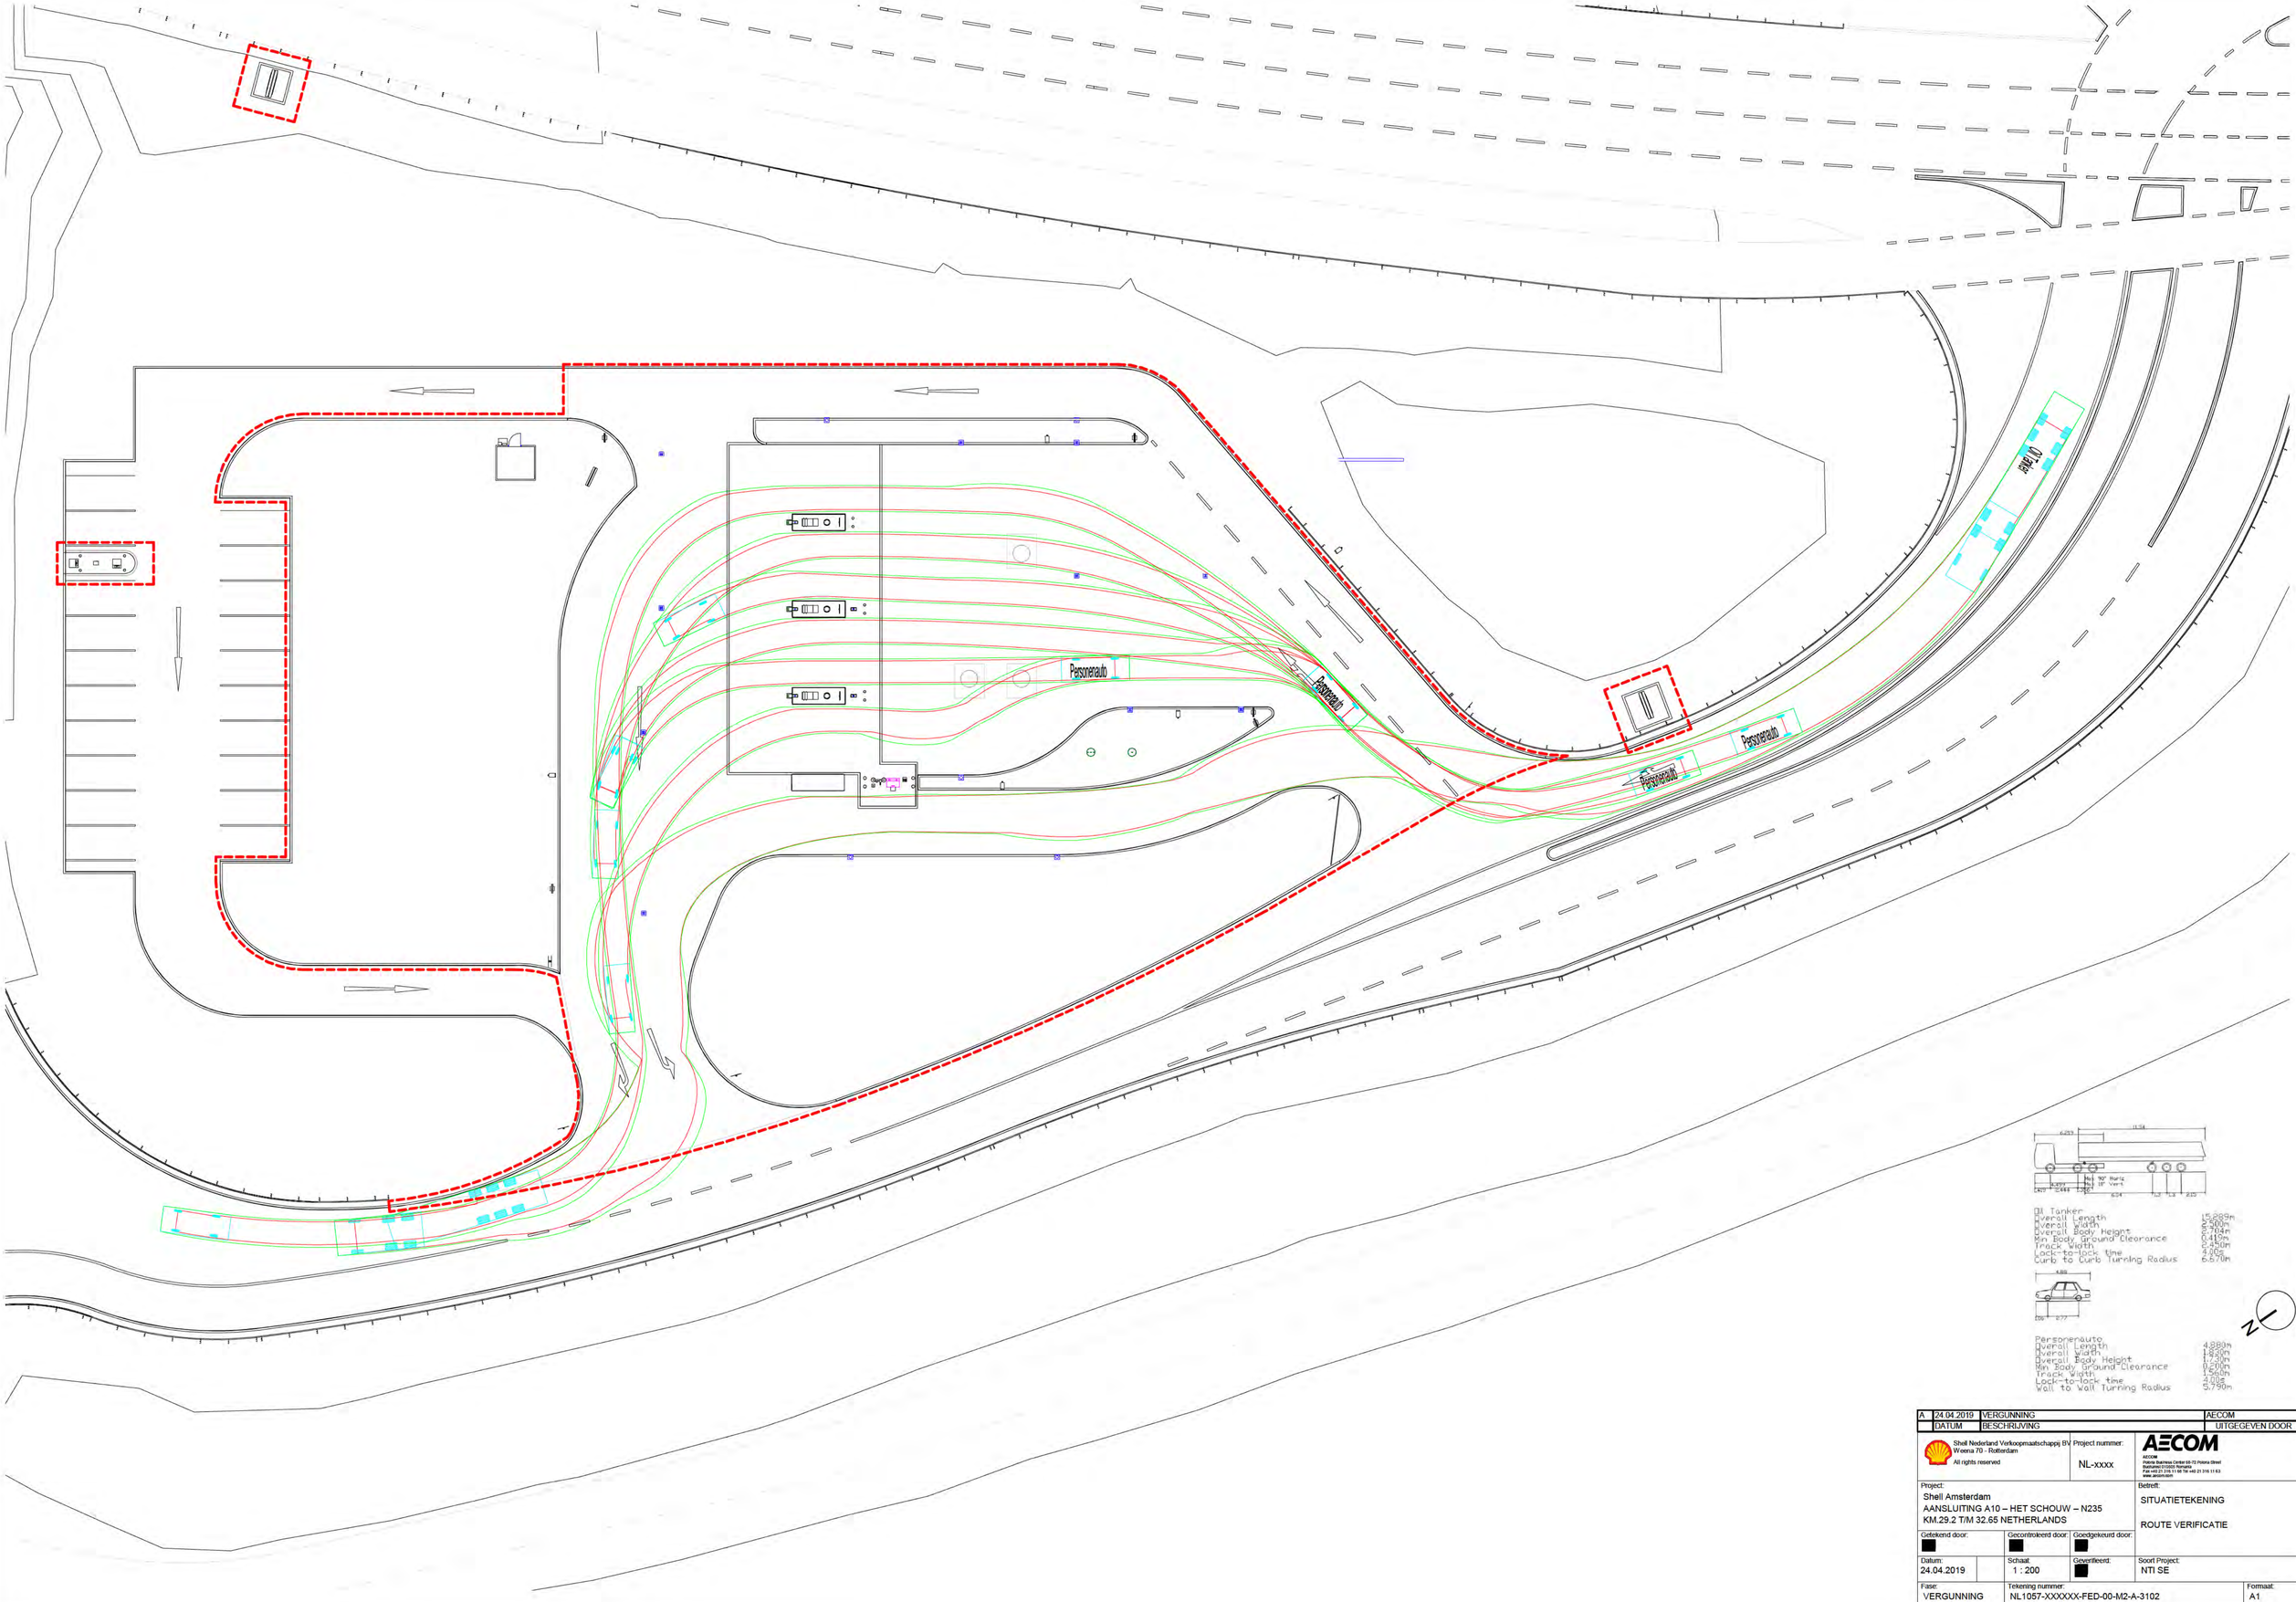


A	24.04.2019	VERGUNNING	AECOM
	DATUM	BESCHRIJVING	UITGEGEVEN DOOR

Shell Nederland Verkoopmaatschappij BV
Weena 70 - Rotterdam
All rights reserved

Project nummer: NL-xxxx

AECOM
AECOM
Fabrik Business Center 68-70 Prisma Street
Radnaroc010000 Romania
Tel +40 21 316 11 66 Tel +40 21 316 11 63
www.aecom.com

Project:
Shell Amsterdam
AANSLUITING A10 – HET SCHOUW – N235
KM.29.2 T/M 32.65 NETHERLANDS

Betreft:
SITUATIETEKENING

ROUTE VERIFICATIE

Getekend door:	Gecontroleerd door:	Goedgekeurd door:	

Datum:	Schaal:	Geverifieerd:	Soort Project:
24.04.2019	1 : 200		NTI SE

Fase:	Tekening nummer:	Formaat:
VERGUNNING	NL1057-XXXXXX-FED-00-M2-A-3102	A1