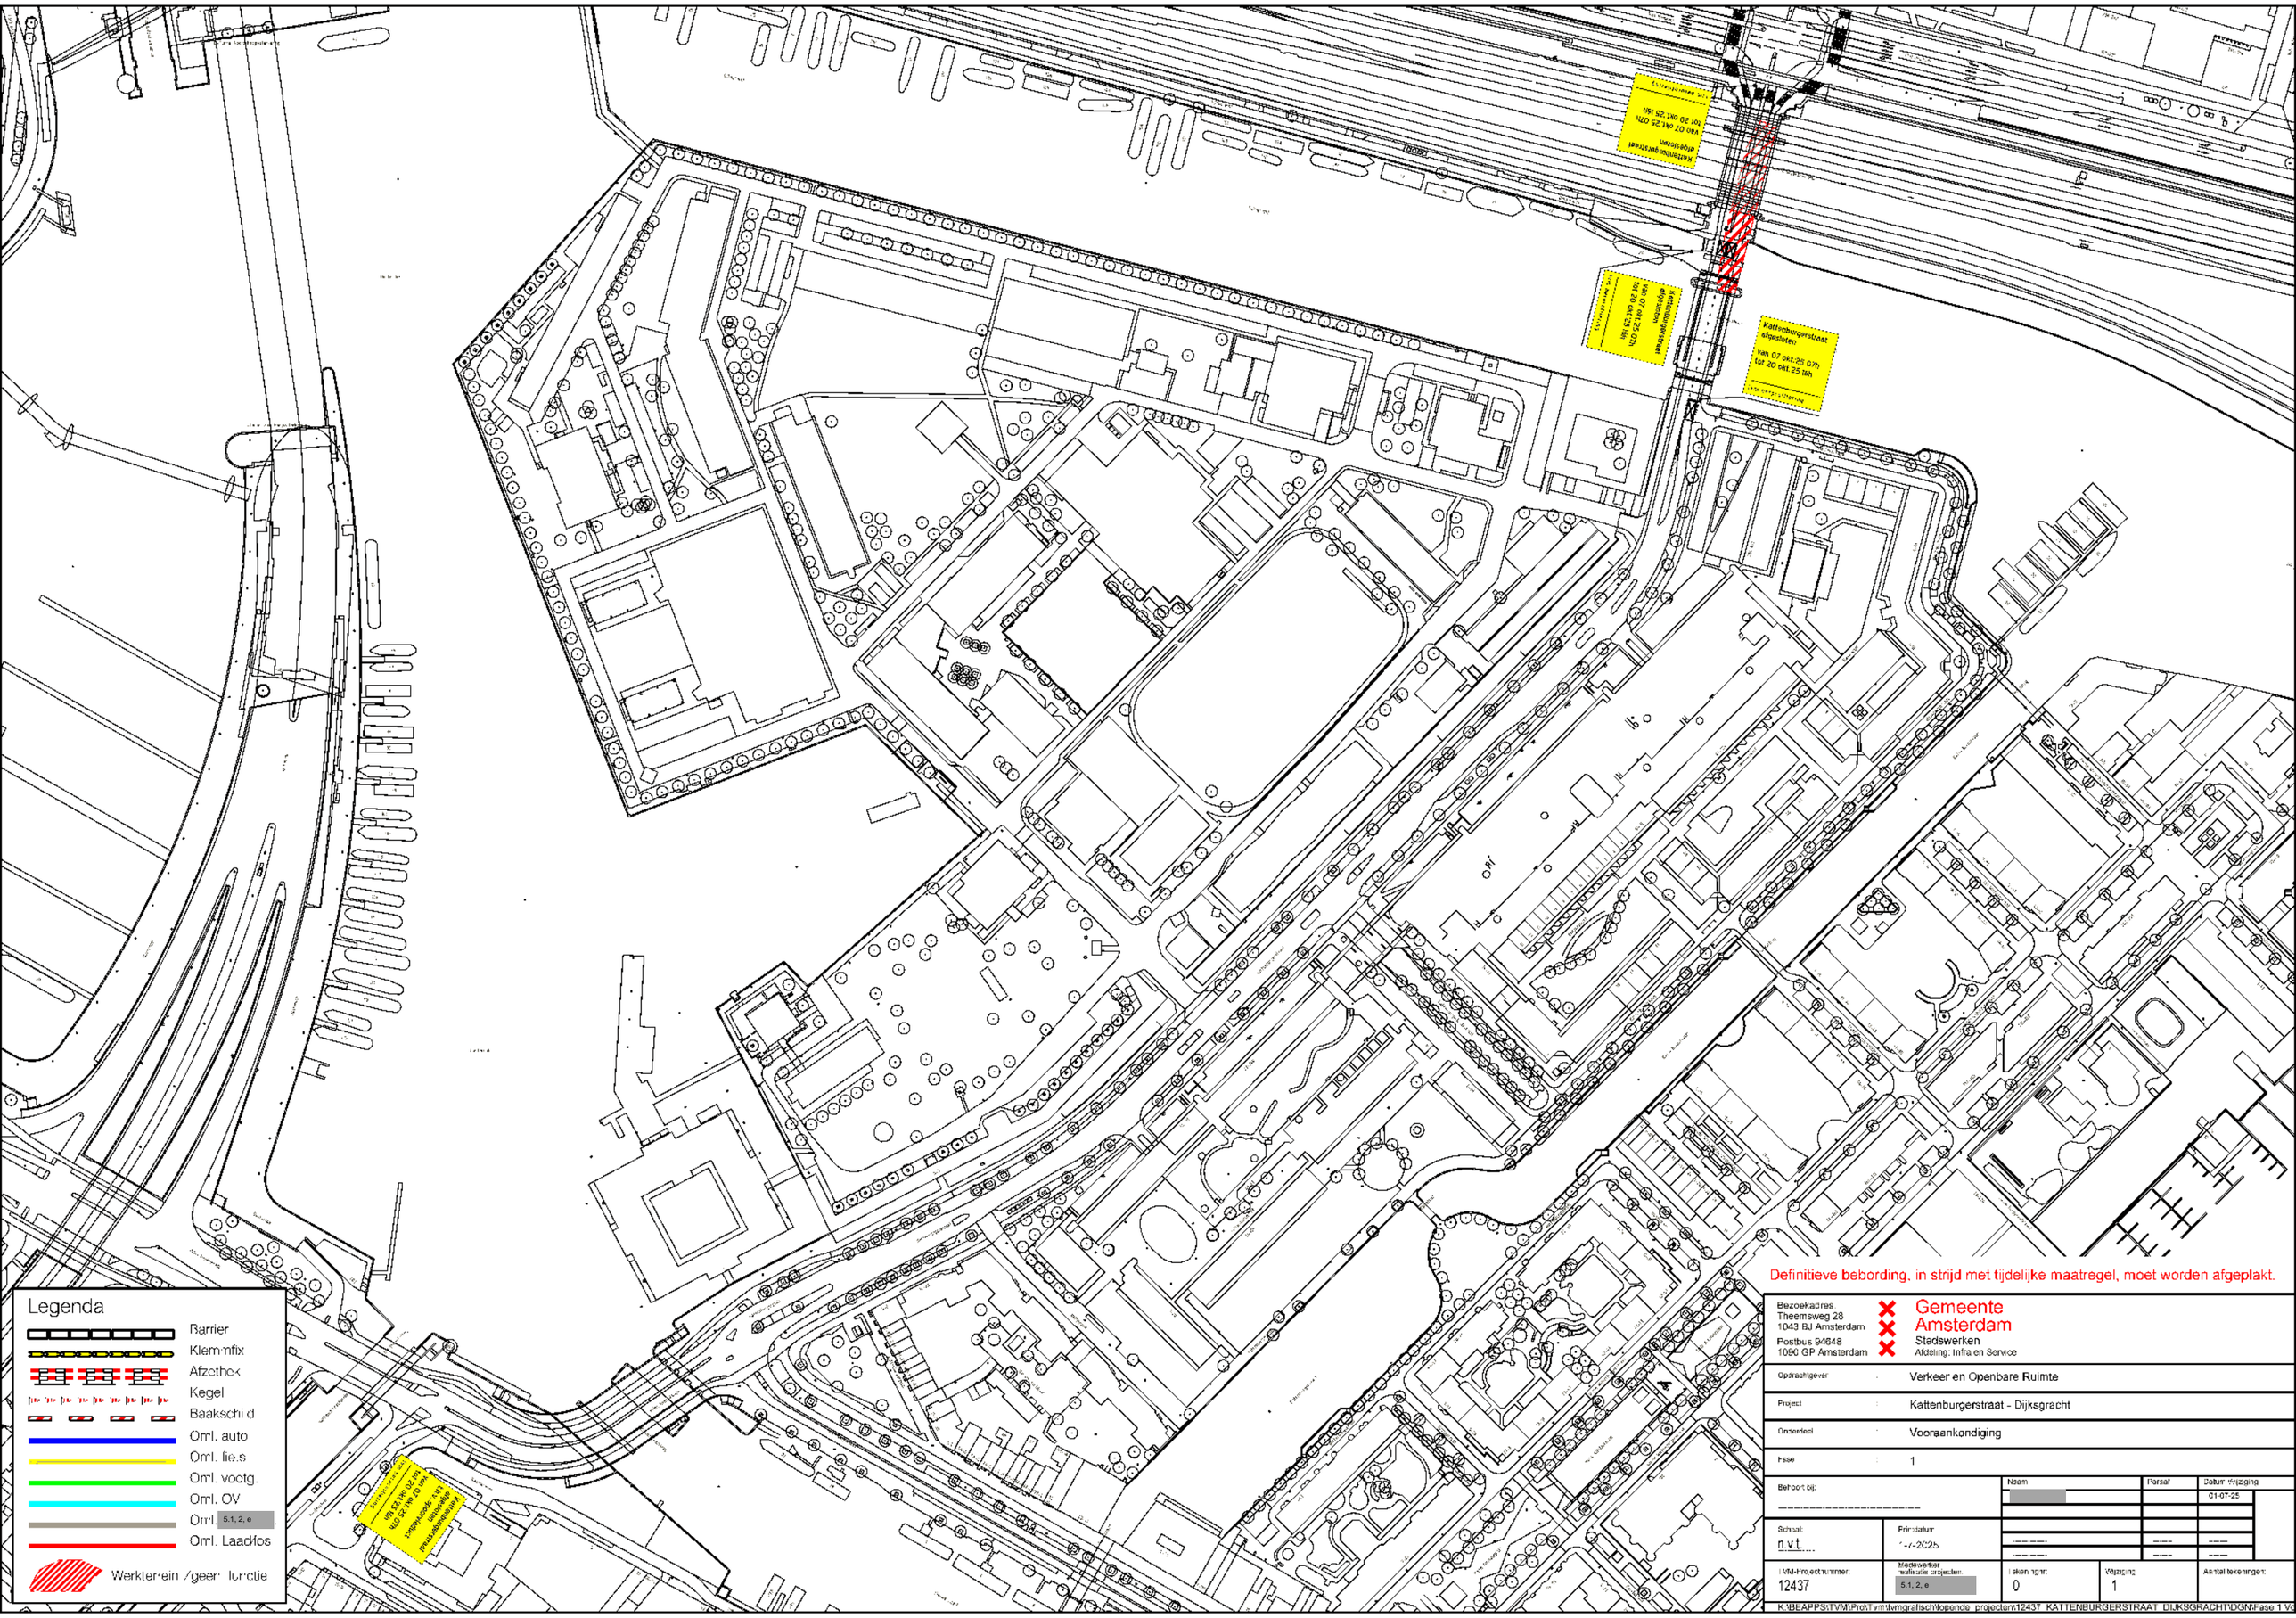

Definitieve bebording, in strijd met tijdelijke maatregel, moet worden afgeplakt.

Bezoekadres: Theemsweg 28, 1043 BJ Amsterdam	✗	Gemeente Amsterdam
Postbus 94648, 1090 GP Amsterdam	✗	Stadswerken
	✗	Afdeling: Infra en Service

Opdrachtgever	:	Verkeer en Openbare Ruimte
Project	:	Kattenburgerstraat - Dijksgracht
Onderdeel	:	Vooraankondiging
Fase	:	1

Behoort bij:	Naam	Parsaf	Datum Wijziging
	[redacted]		01-07-25

Schaal:	Printdatum:
n.v.t.	1-7-2025

TVM-Projectnummer:	Medewerker realisatie projecten:	Tekeningnr:	Wijziging:	Aantal tekeningen:
12437	5.1, 2, e	0	1	

K:\BEAPPS\TVM\Pro\Tvm\tvmgrafisch\lopende_projecten\12437_KATTENBURGERSTRAAT_DIJKSGRACHT\DGN\Fase 1 Vo