


A-A' profiel Werfstraat

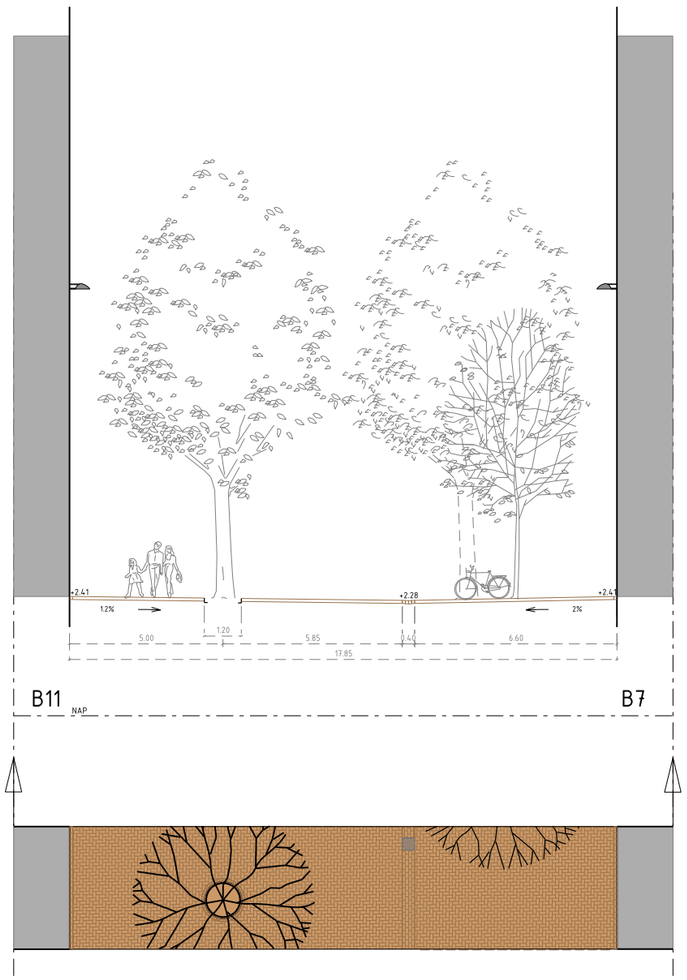


B-B' - profiel westkant

Gemeente
Amsterdam
Ruimte & Duurzaamheid

**NDSM werf-West B11** **DO**
doorsneden

Datum 05 09 2024
Schaal 1:200 Formaat A3

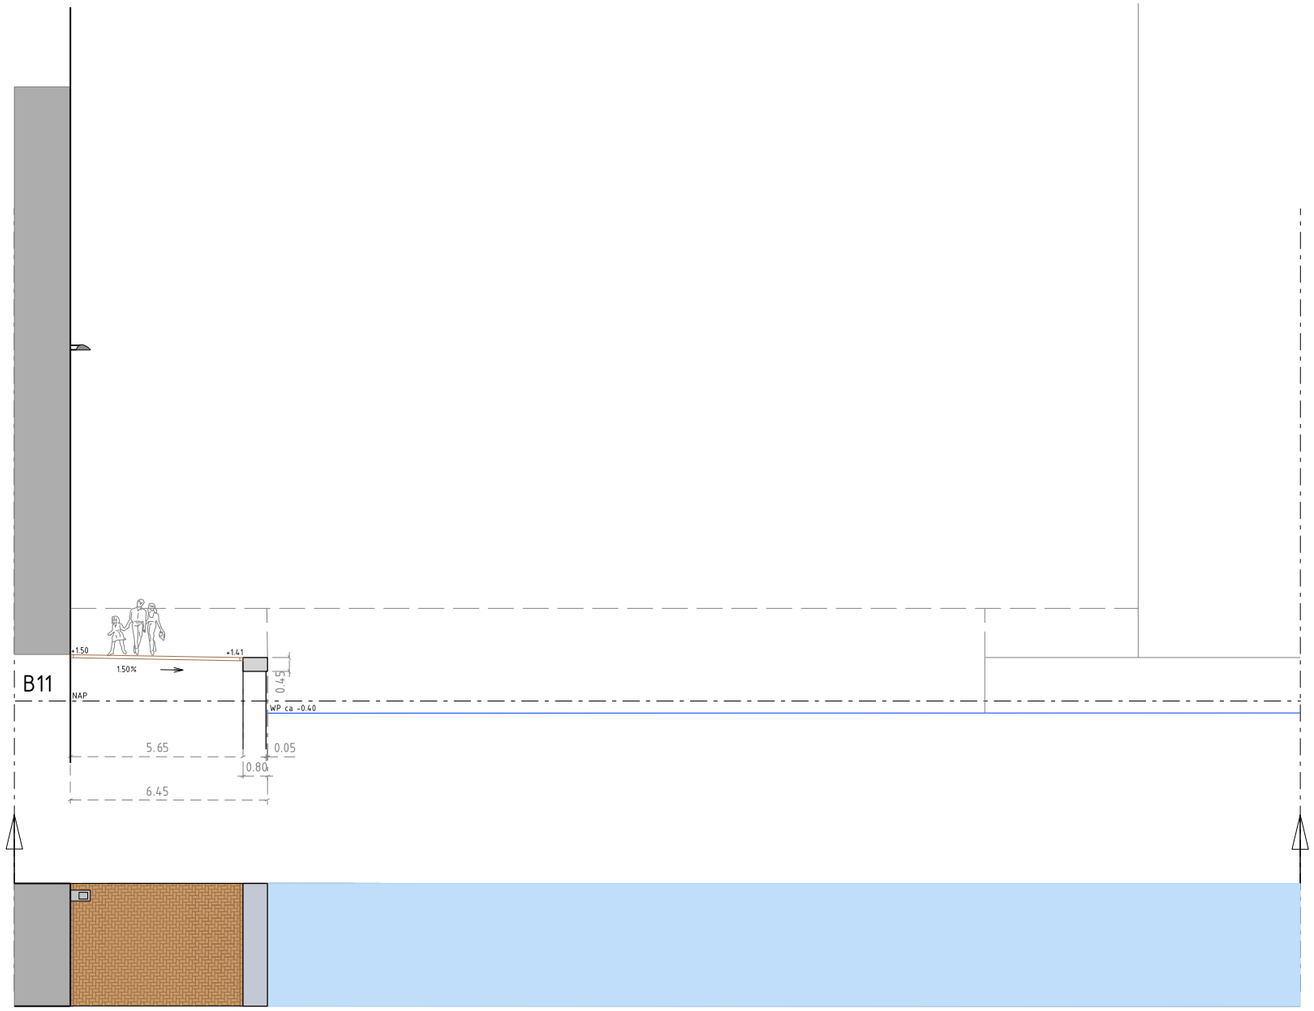© Gemeente Amsterdam Auteursrechten voorbehouden

Geplot door : NLCS-standaard

PW documentnaam : pw:\\amsterdam-pw.bentley.com:amsterdam-pw-02\Documents\Projectenstructuur\NDSM-werf\Tekeningen\NDSM_B11\Openbare ruimte\NDSM-OR-B11-VO.dgn