

NOORDGEVEL

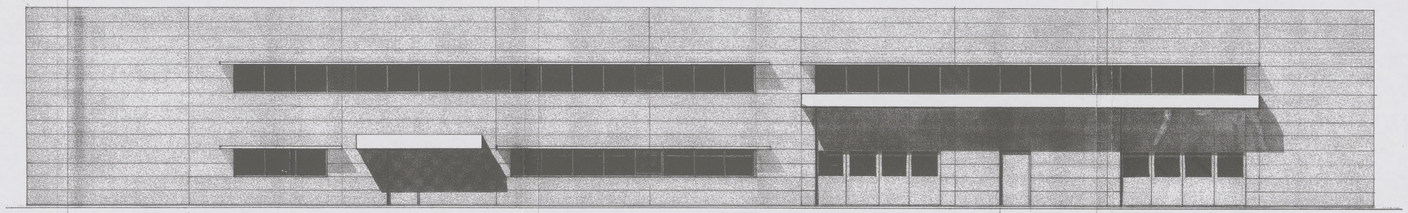

WESTGEVEL

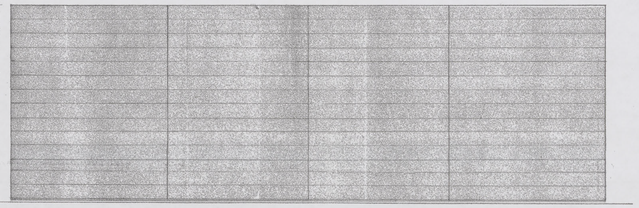

ZUIDGEVEL

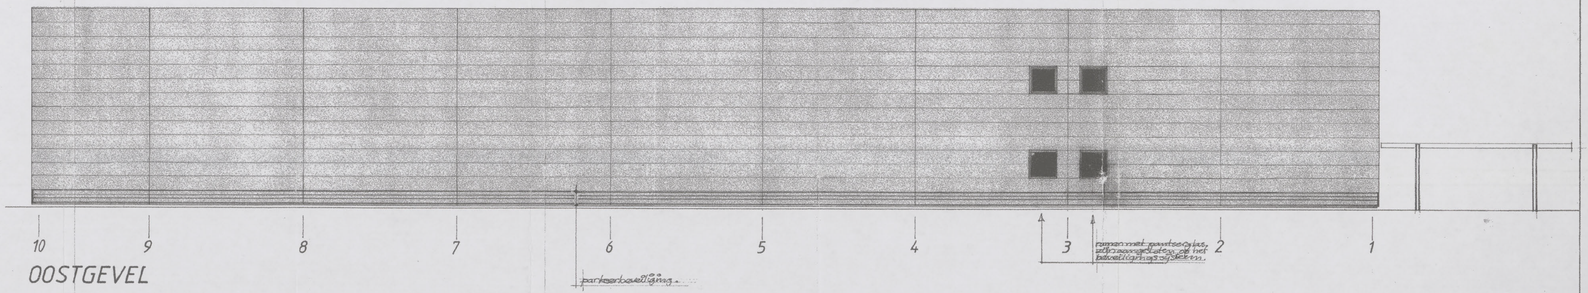

OOSTGEVEL

809811----2013

15 APR 2013

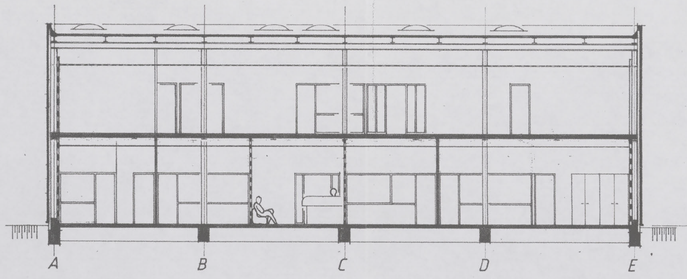

DOORSNEDE B-B

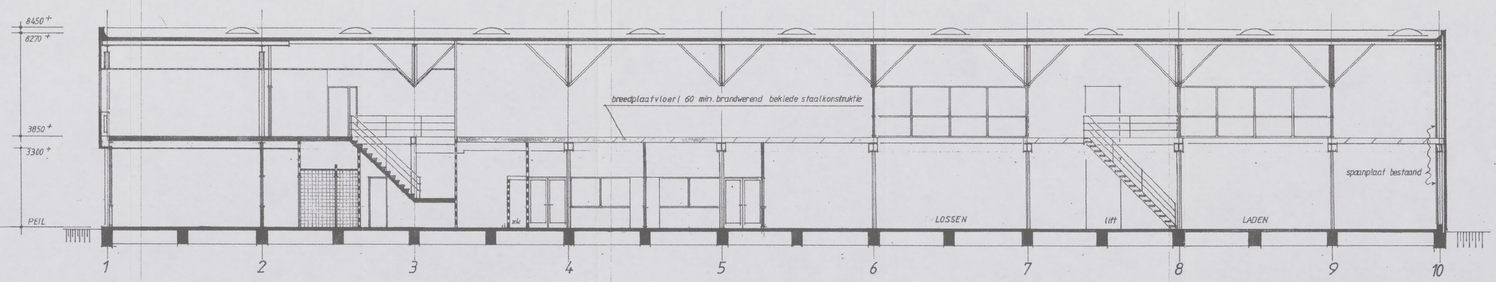

DOORSNEDE A-A

Behoort bij besluit van het Dag. Bestuur d.d.

- 4 JUNI 2013

Gemeente Amsterdam
Stadsdeel Zuid

renvooi en situatie zie tekening 977-05

wim ter braak
architekt bna

werk anthony fokkerweg 3 amsterdam
opdr.
betr. GEVELS EN DOORSNEDEN ~~WIJZIGING~~

dat. 17-10-83
get.
gez.
afm. 56 X 105
sch. 1:100

977 IX5
4.8.14.783.2

amstelveenseweg 1004 - 1081 js amsterdam - telefoon 020 442105