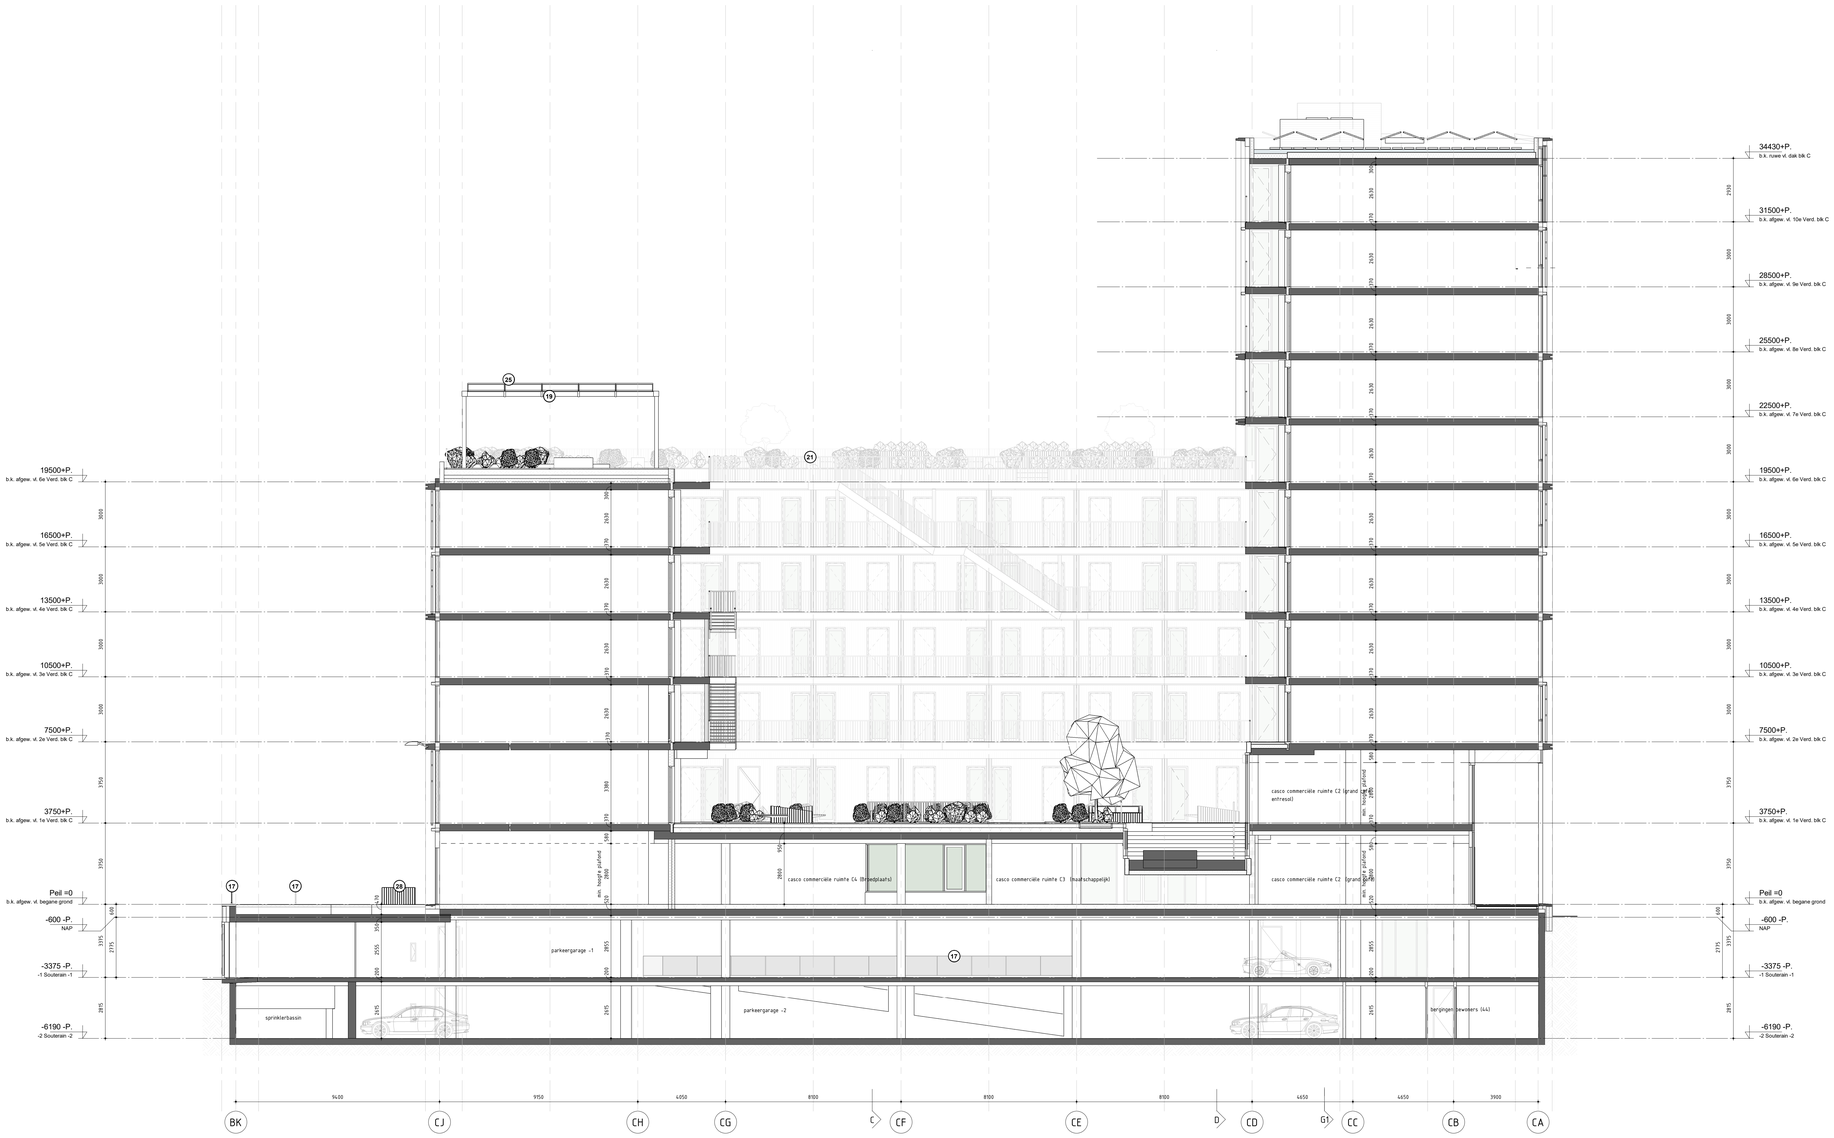

RENVOOI

MATERIALEN

1. GEVELKADER BETON
2. HOUTEN PANEEL VAST
3. HOUTEN PANEEL SCHUIFBAAR ACHTER VAST PANEEL
4. ALUMINIUM VLIESGEVEL WONINGEN
5. ALUMINIUM VLIESGEVEL COMMERCIËLE RUIMTE
6. LAMELLEN ROOSTER
7. ALUMINIUM ZETWERK
8. NATUURSTEEN
9. STRUCTURELE BEGLAZING
10. NATUURSTEEN OP DEUR
11. ALUMINIUM VLIESGEVEL + GLAZEN SCHUIFDEUR
12. METALEN VOUWHEKWERK
13. HOUTEN DELEN
14. HOUTEN DELEN OP DEUR
15. HOUTEN DELEN AKOESTISCH
16. HOUTEN KOZIJNEN
17. METALEN BALUSTRADE PLEIN
18. LOGGIA
19. PERGOLA
20. STALEN TRAP
21. METALEN BALUSTRADE
22. -
23. ALUMINIUM KOZIJN MET SCHIJNROOSTERS
24. STALEN TAATSDEUREN
25. PV-PANELEN
26. -
28. PLANTENBAK
29. TEGELS
30. SHADOWBOX
31. VERLICHTING
32. LUFEL
33. GLASPANEEL

Opdrachtgever:
MRP Development

Project:
Blokken B & C

Onderdeel:
Doorsnede B

Werknummer: **2018040**
Schaal: **1 : 100**
Formaat: **A0**
Fase: **0V**
Status: **Definitief**

Tekeningnummer:
D-502

VenhoevenCS Hoogte kadijk 143 F15 / NL-1018 BN Amsterdam
T +31 (0)20 6220218 / E info@venhoevencs.nl

Gewijzigd: **28.11.2019**

...CS
www.VenhoevenCS.nl