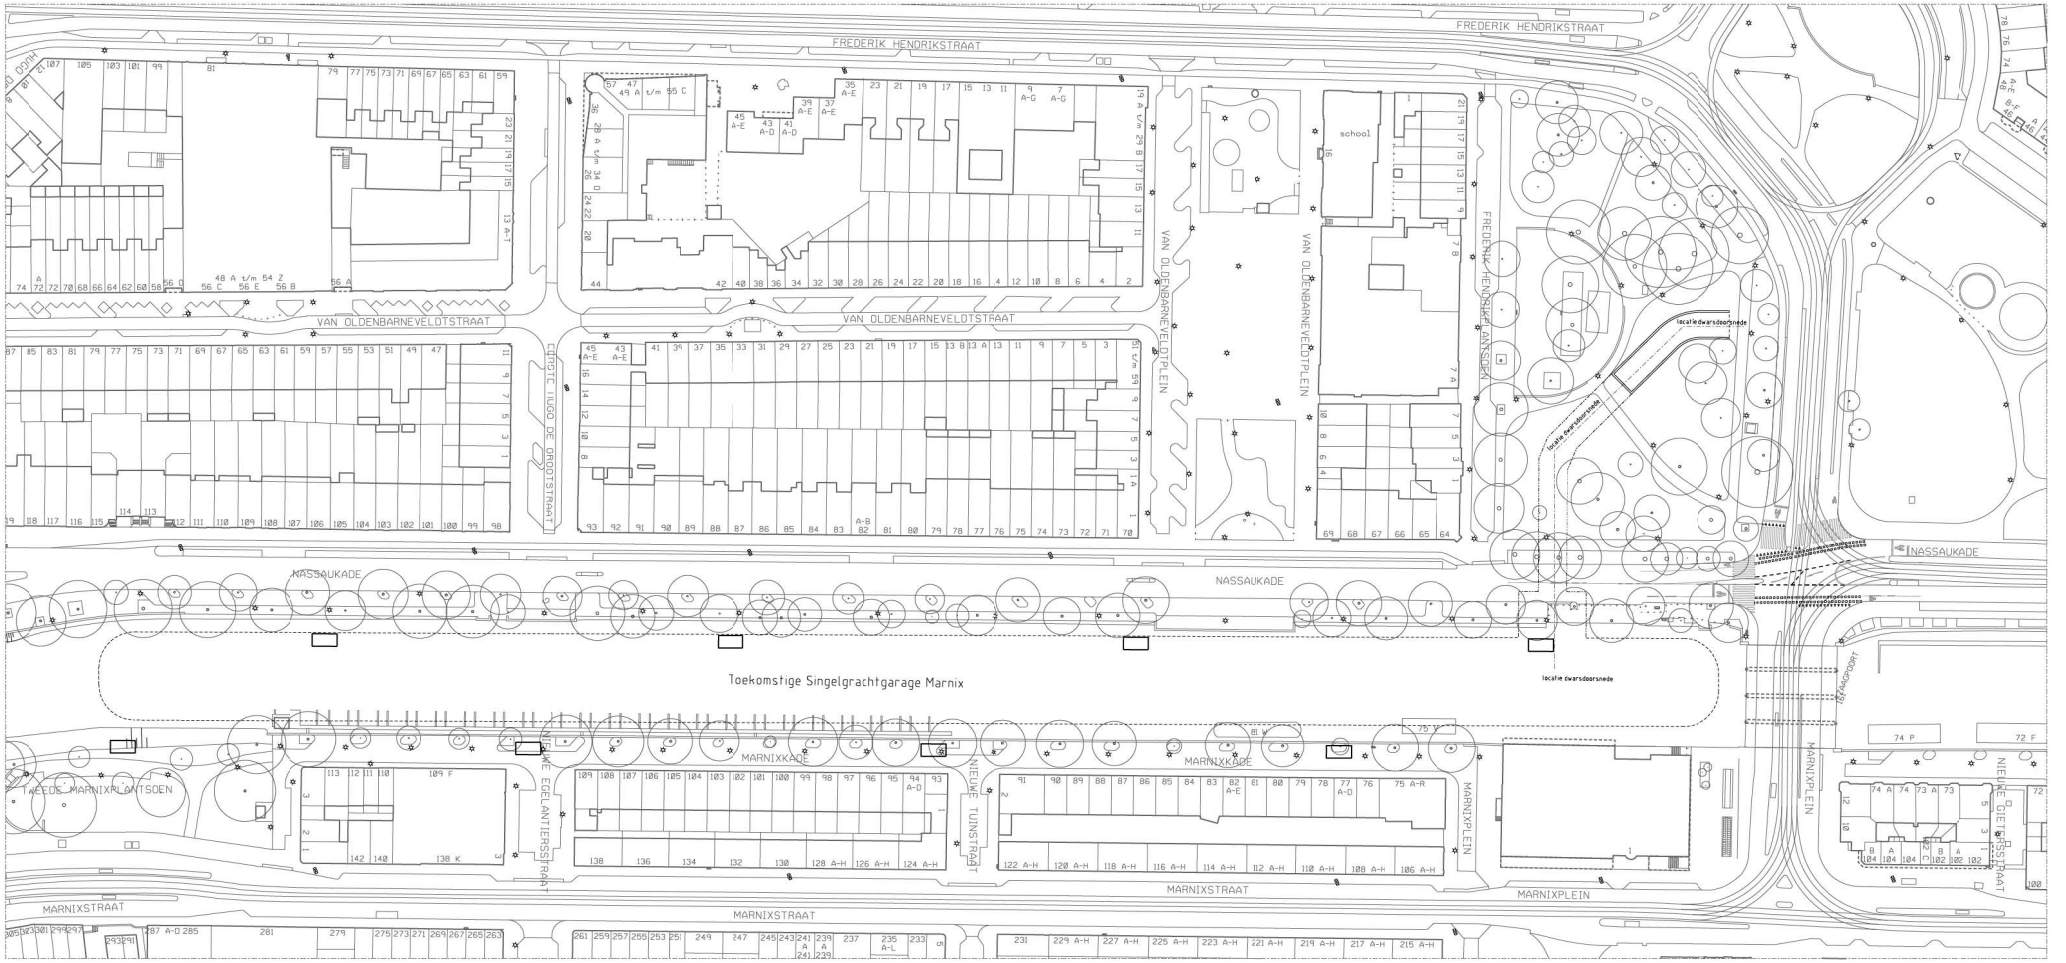

BOVENAANZICHT BESTAANDE SITUATIE INCL. TOEKOMSTIGE SINGELGRACHTGARAGE MARNIX

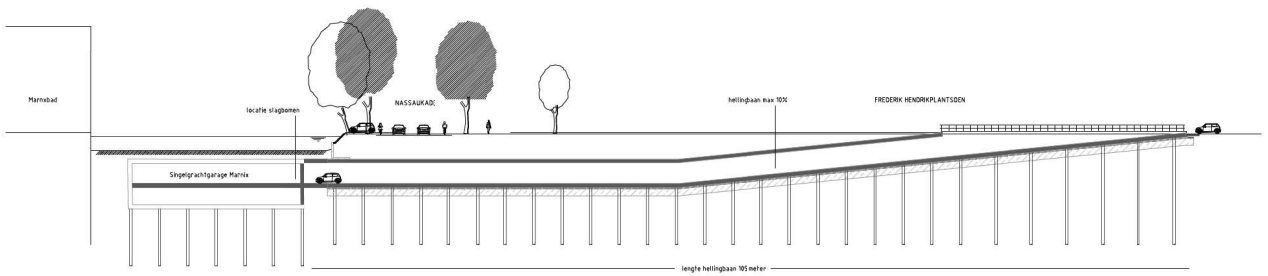

DWARSPROFIEL IN-/UITRIT SINGELGRACHTGARAGE MARNIX

Legenda maaiveld

Inspectieput
Inspectieput rioolw
Straatkolk
Trottoirkolk
RWS kolk
Leikonkolk
Lichtmast
Trammast
Verkeersbord
Drukknoppaal
Paal
Paal uitneembaar
Antiparkeerband
Antiparkeerblok
Parkeerbeugel
Energiekast
Hillme recht
Hillme rond
Parkeerautomaat
Parkeermeterpaal
Proefput
Brandkraan
Poef
Carre
Brievenbus
Telefooncel
Gele kokerbord
Bank
Fietsenrek
Fietsenbeugel
Reclamezuil
Mupi
Vlaggenmast
Boomkrans
Boomrooster
Glasbak
Papiercontainer
Papierbak
Perkoenrij
Damwand
Hekwerk
Bufferbal
Schering
Materiaalscheidting
Werkgrens
Pollfilter
Bestaand asfalt (in asfalt)
Nieuw asfalt (w@rend asfalt)
Frezen/uitvullen (w@rend naar)
Openbaar groen
Toevoegingen
Bestand
Nieuw
Vervallen

Gemeente Amsterdam
Ingenieursbureau

Ingenieursbureau

Opdrachtgever: Stadsdeel West

Project: Singelgrachtgarage Marnix

Onderdeel: Aansluiting op Frederik Hendrik Straat
Overzichtstekening Incl. dwarsdoorsnede In-uitrit

Fase: ON
Behoort bij: SDVC dd 22-12-2011
Schaal: 1:500
Status:
Paraaf:
Datum: 22-12-2011
Formaat: A0
Projectnummer: 45428
Tekeningnummer: 7038-03
Bladnummer: 01
Aantal bladen: 01
Wijziging:
Plotdatum: 8-12-2011
Documentnummer:
Auteursrechten voorbehouden
Bestandsnaam: SLOTEMAKER\Werkmap\7038x03 Ingenieursbureau Amsterdam 8x SDVC dd 22 december 2011.dgn