LEGENDA	
	beton i.h.w.g.
	prefab beton
	staal

datum 27-11-2019 | fase BA | status Definitief

VAN ROSSUM RAADGEVENDE INGENIEURS

Van Rossum Raadgevende Ingenieurs bv
Amsterdam
ir. D.J. Kluft
ir. A.G. van der Sluis
ir. A.F.H.M. Melssen
ir. M. Eschweiler
ir. J.W.J. Hoekstra
Postbus 37290
1030 AG Amsterdam
tel. 020 - 615 37 11
amsterdam@vanrossumbv.nl
www.vanrossumbv.nl

project
Amstelstation Blokken B&C

architect
VenhoevenCS architecture+urbanism

opdrachtgever
MRP Development

Principedetails

schaal
-

projectleider
A. van der Sluis


akkoord

formaat
A3


getekend
G. Vannucci

ordernr.
9861

bouwdeel	fase	niveau	volgnr.	revisie
	BA	00	D01	

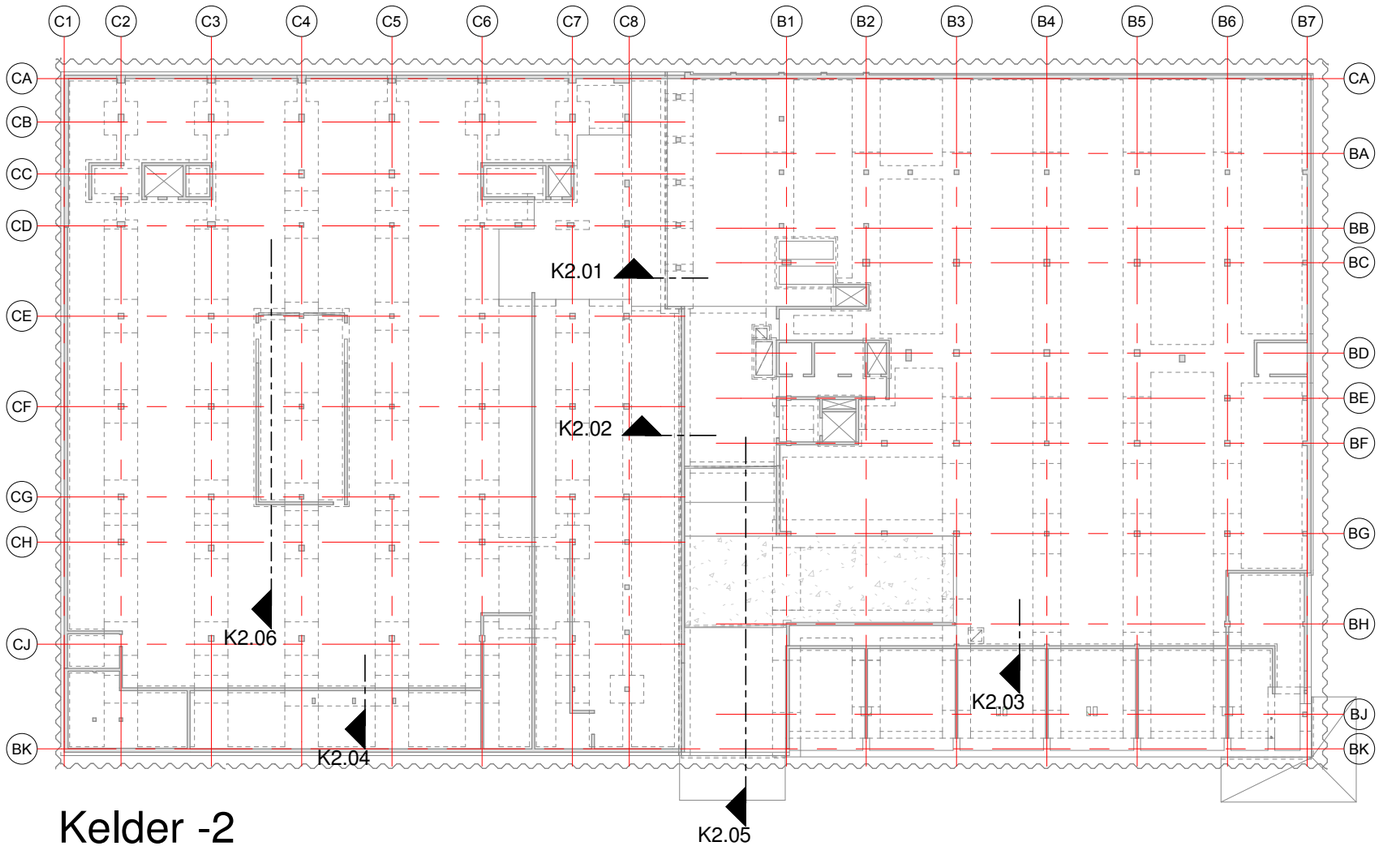

Kelder -2

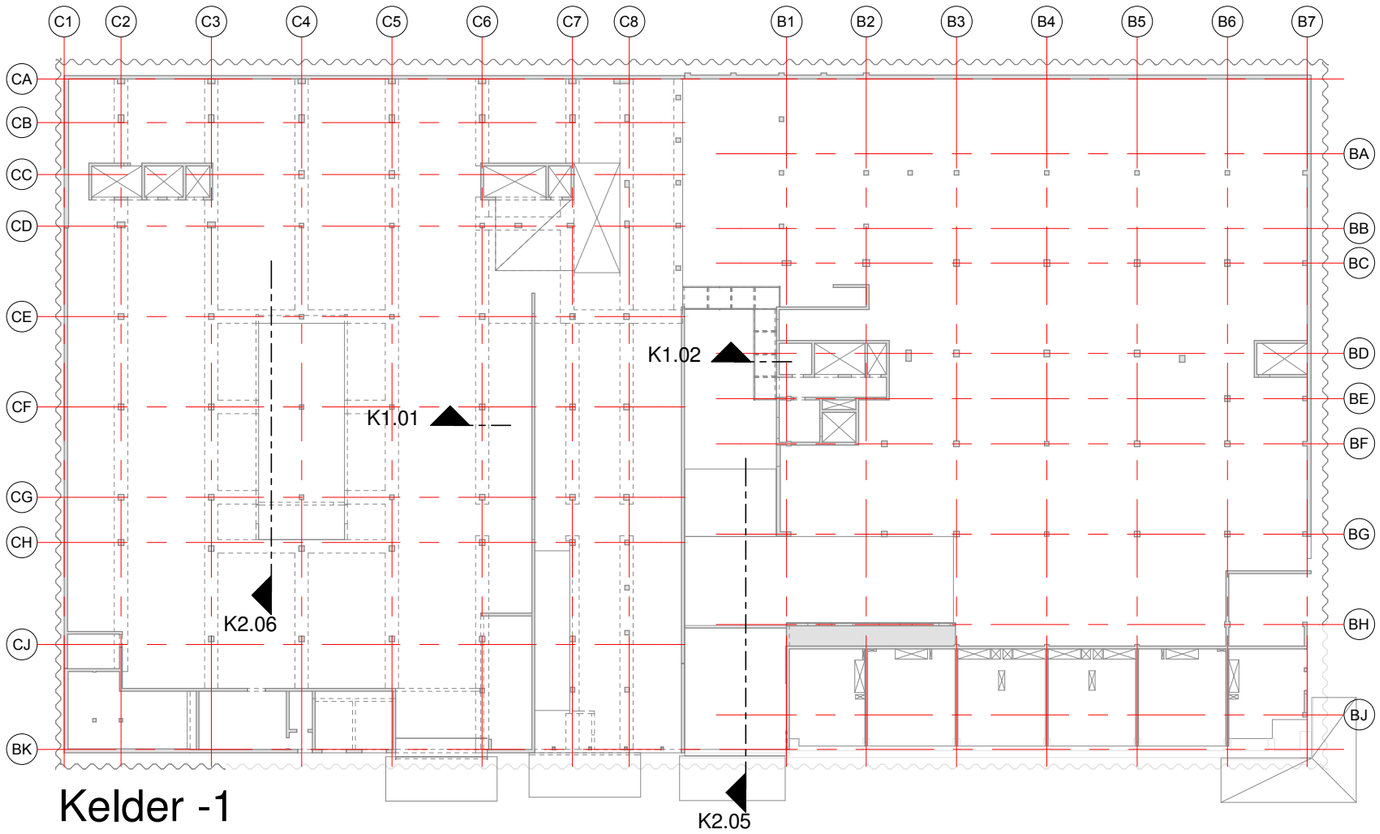

Kelder -1

schaal: -

datum: 27-11-2019

revisie:

VAN ROSSUM RAADGEVENDE INGENIEURS


Overzichten

ordernr. 9861


bouwdeel

tekeningnummer BA00D01

bladnr. 001

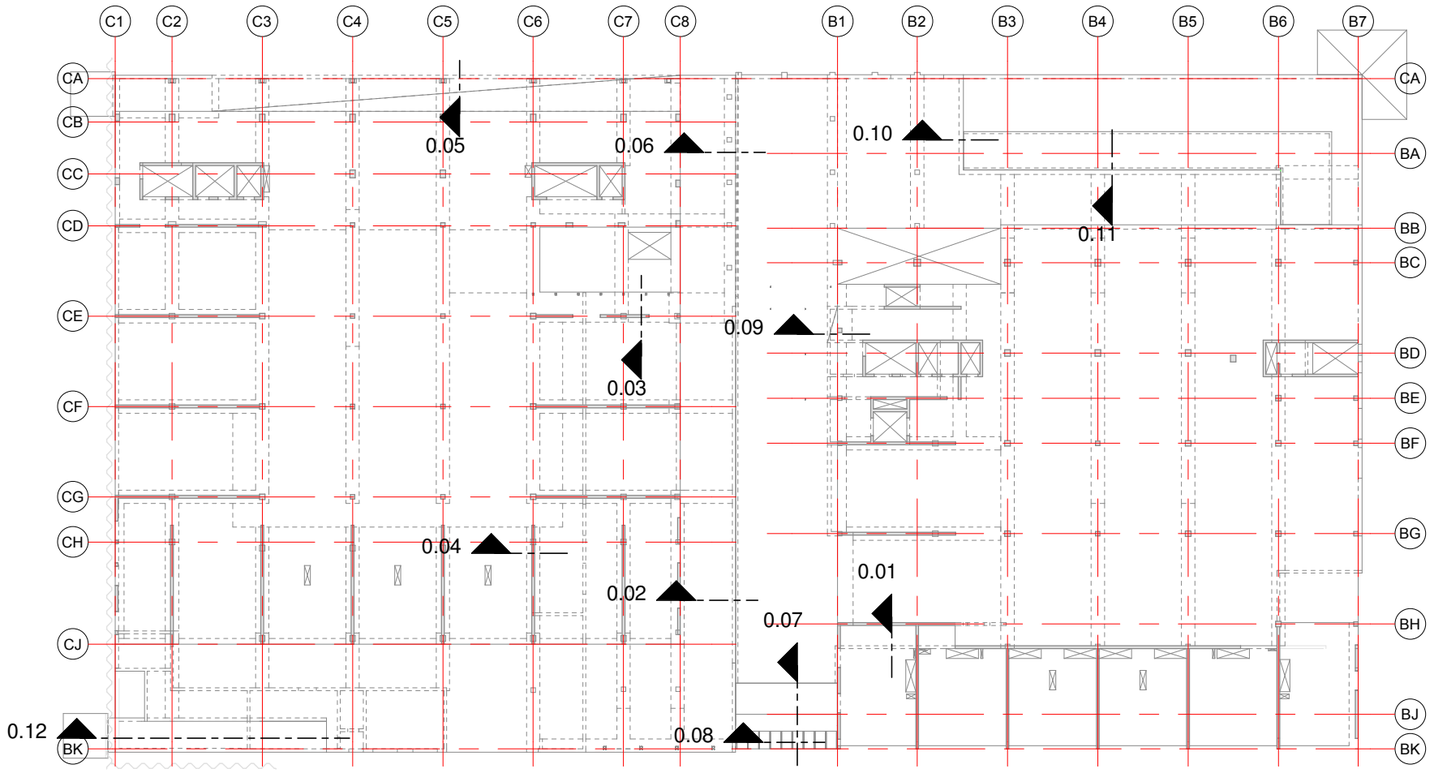

Begane Grond

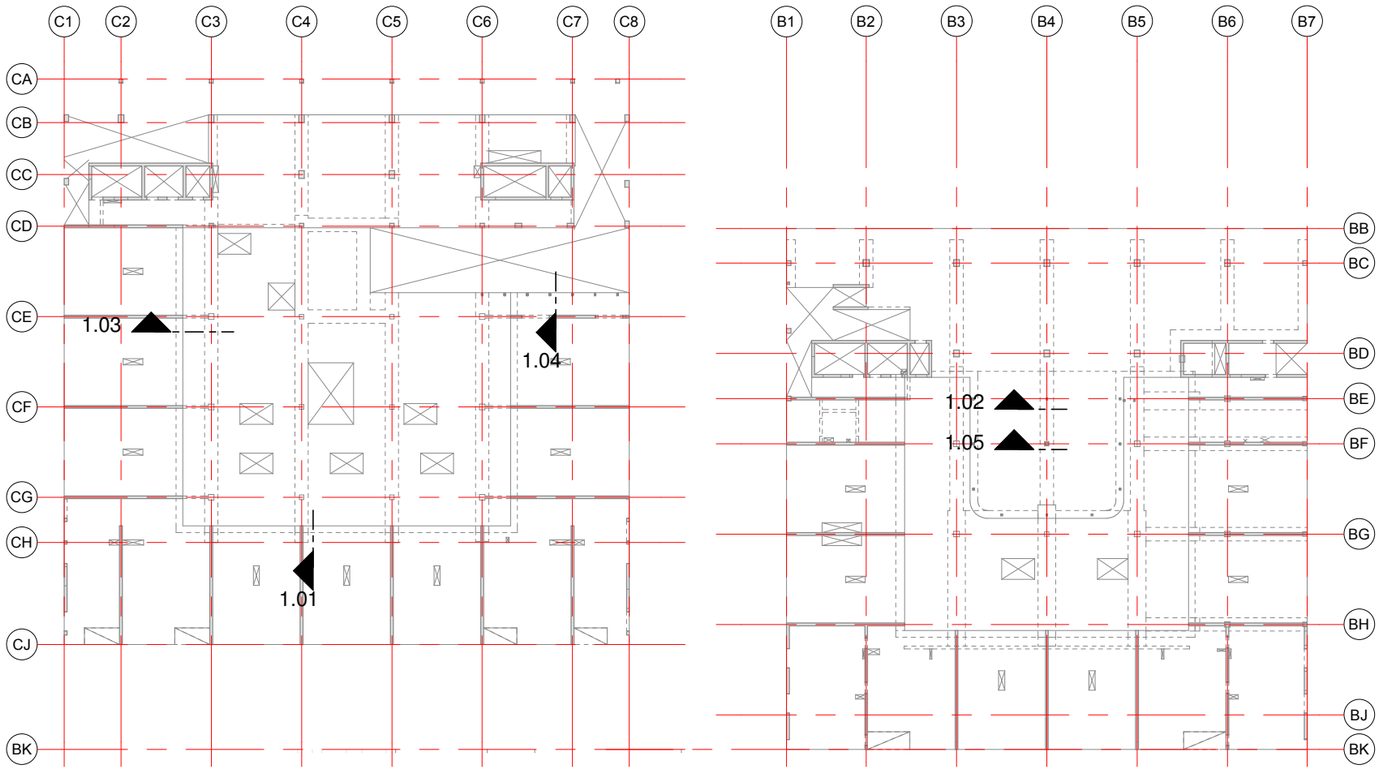

1e verdieping

schaal: -

datum: 27-11-2019

revisie:

VAN ROSSUM RAADGEVENDE INGENIEURS


Overzichten

ordernr. 9861


bouwdeel

tekeningnummer BA00D01

bladnr. 002

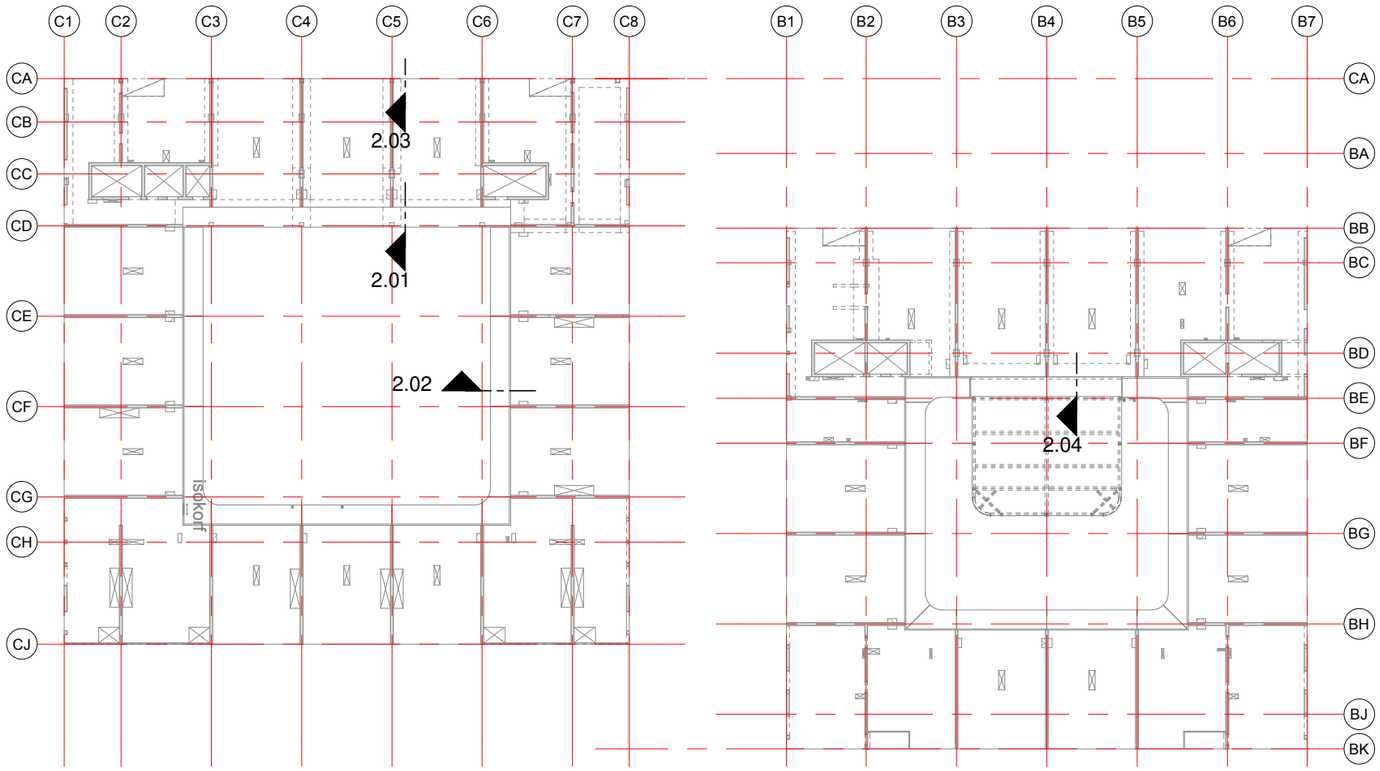

2e verdieping

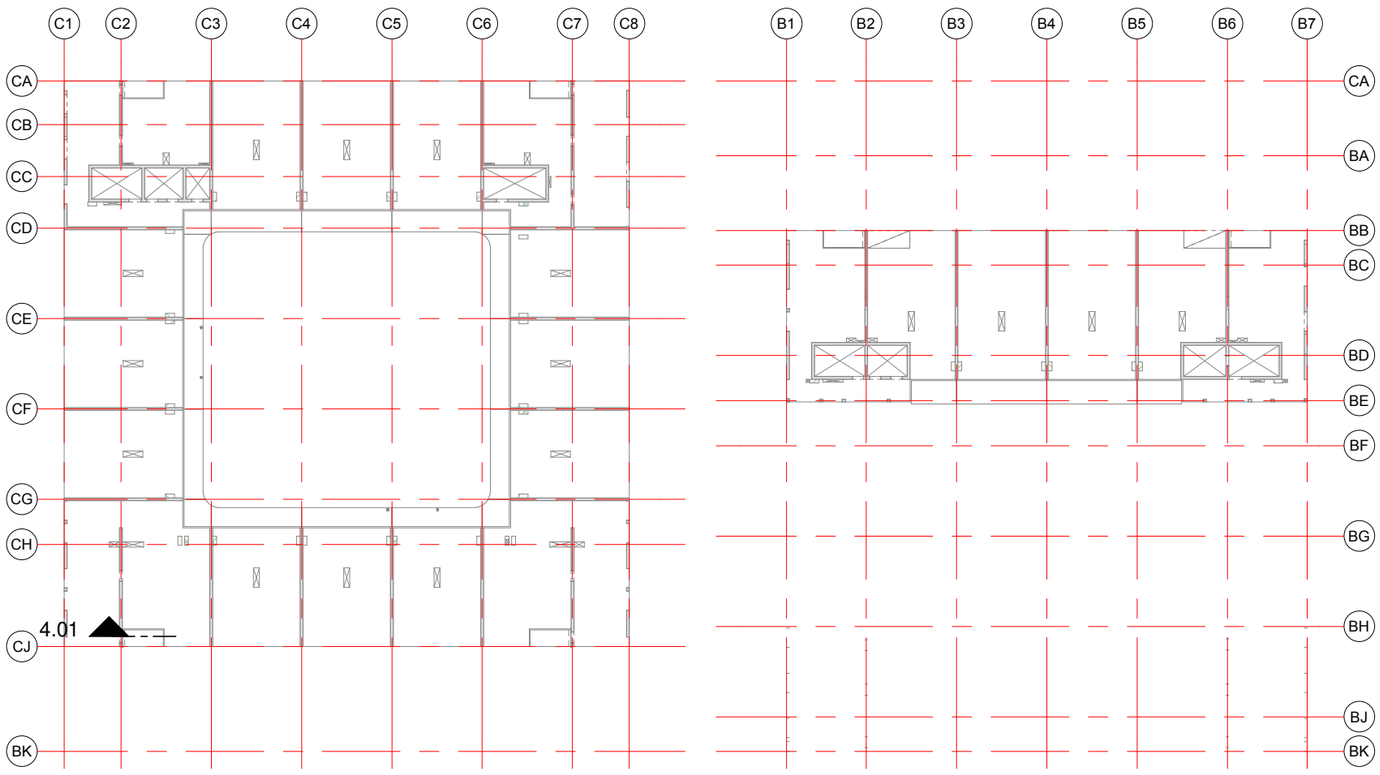

4e verdieping

schaal: -

datum: 27-11-2019

revisie:

VAN ROSSUM RAADGEVENDE INGENIEURS


Overzichten

ordernr. 9861

bouwdeel

tekeningnummer BA00D01

bladnr. 003

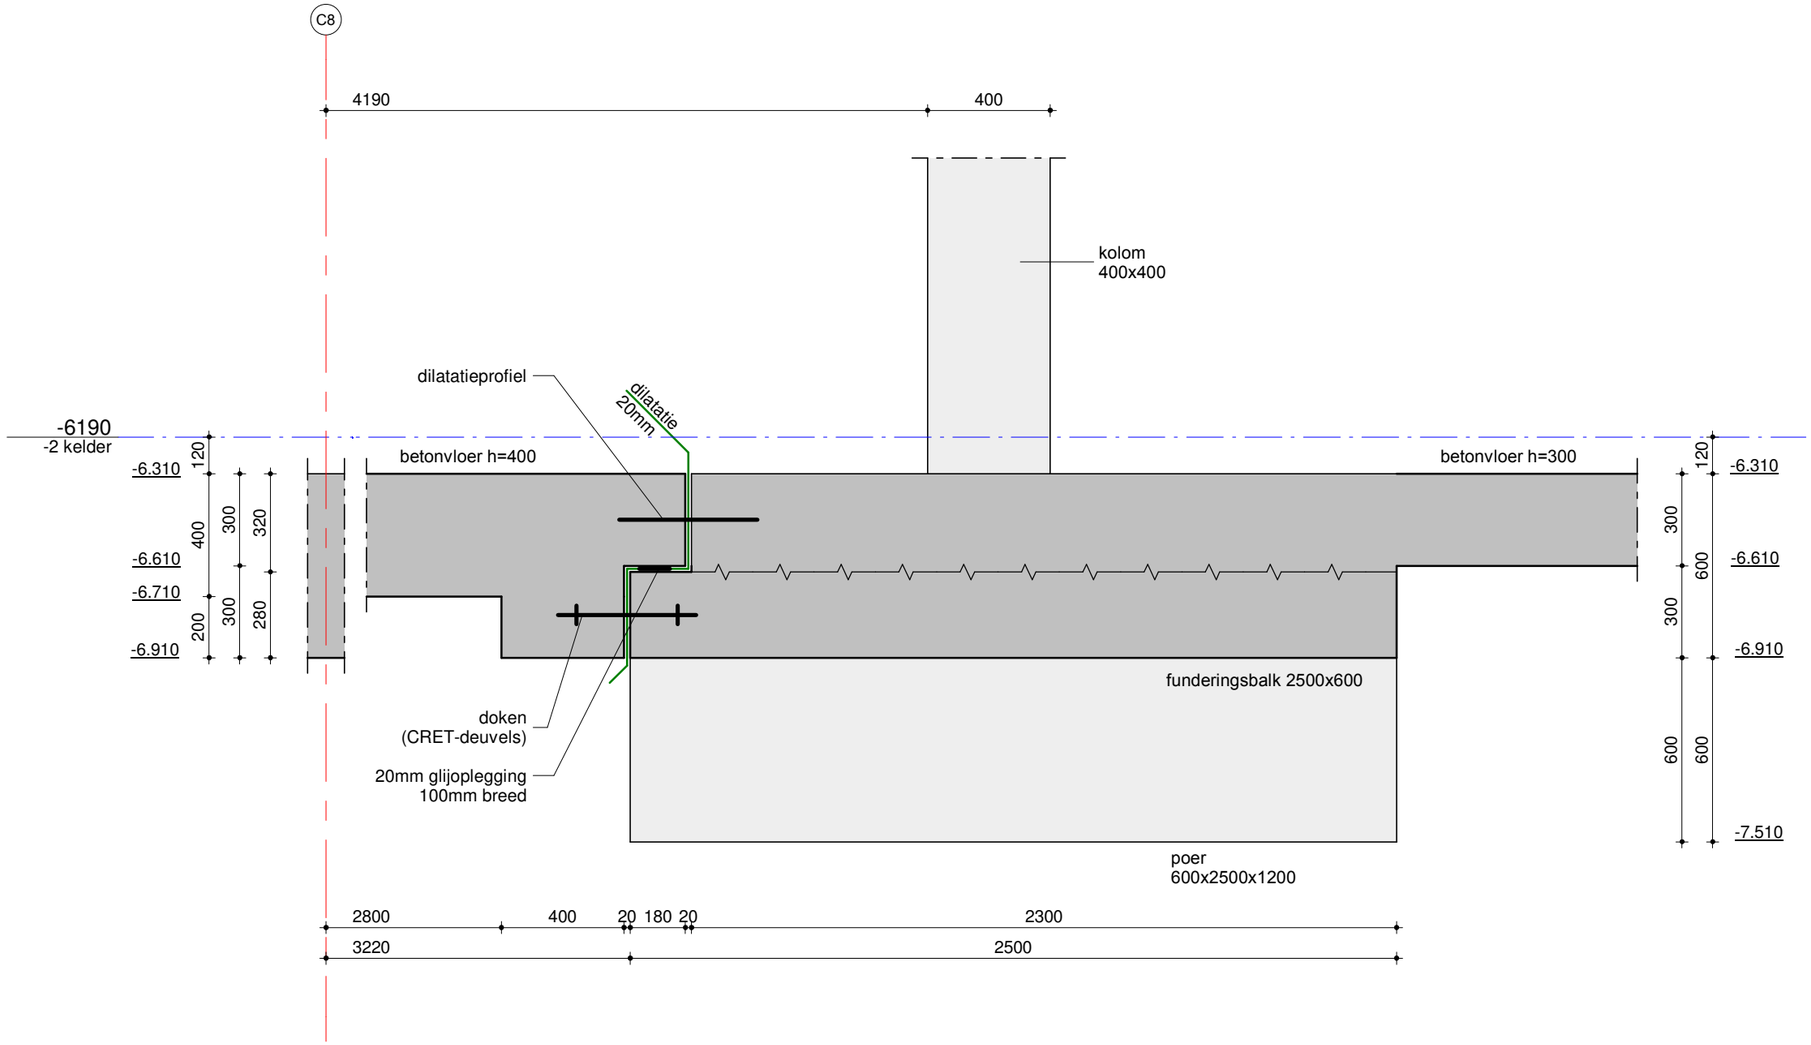


schaal: 1:20 datum: 27-11-2019 revisie:


VAN ROSSUM RAADGEVENDE INGENIEURS

Detail K2.01

ordernr. 9861 | bouwdeel | tekeningnummer BA00D01 | bladnr. 004

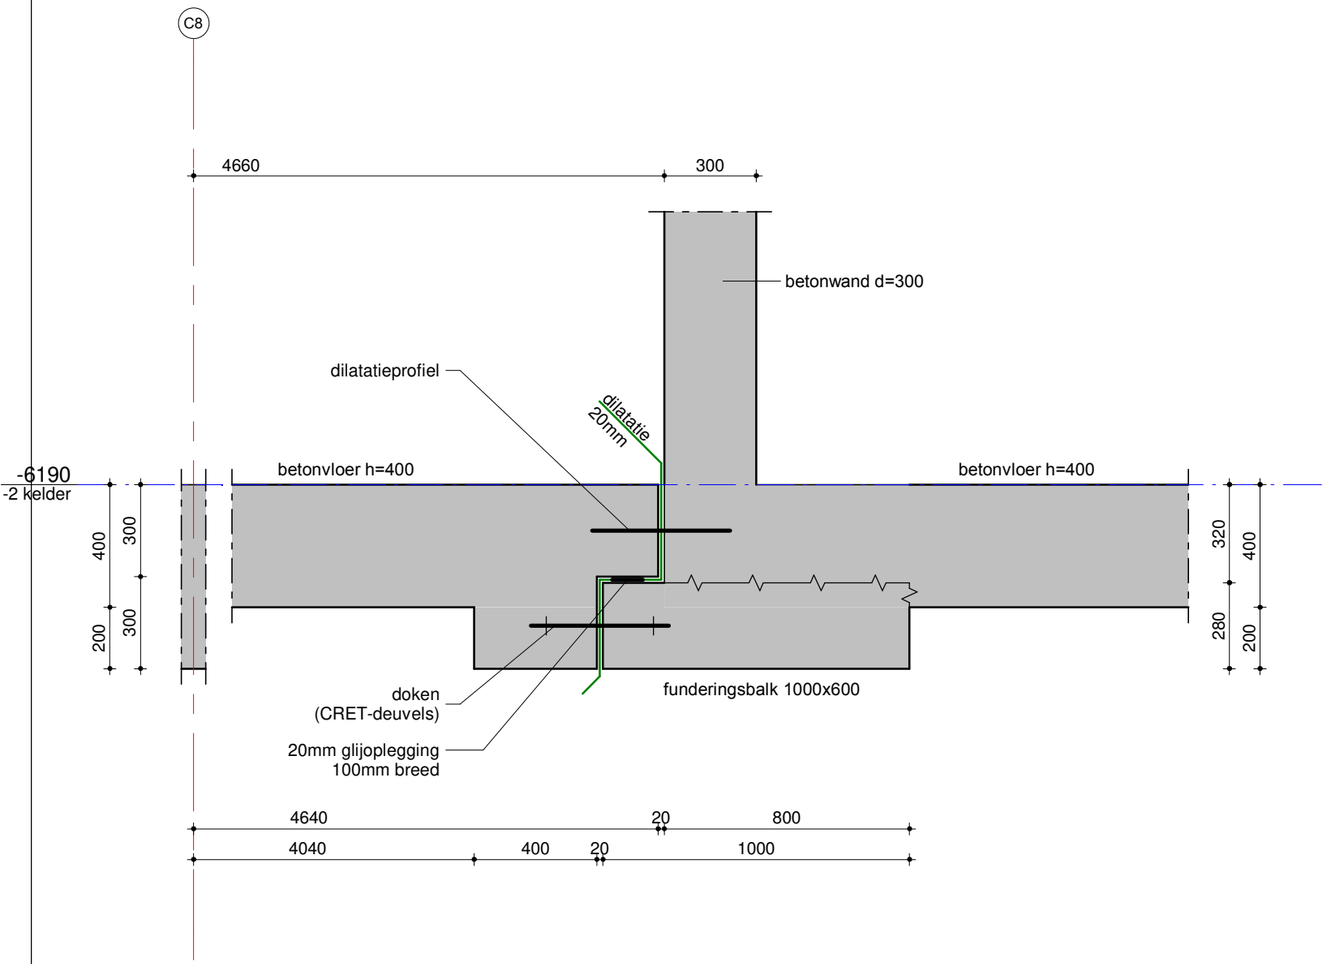

K2.02

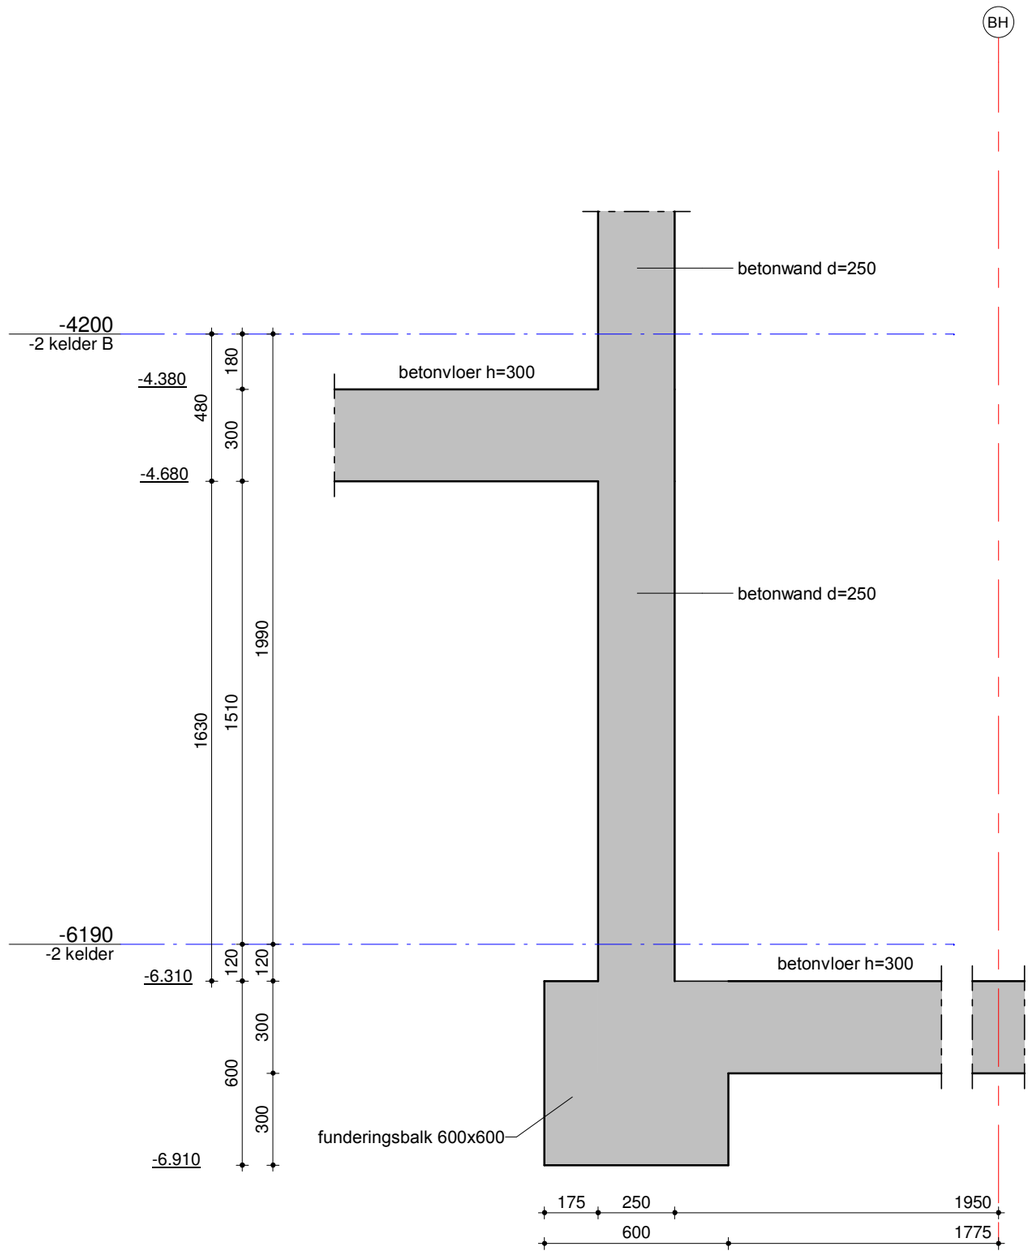


K2.03

schaal: 1:20 datum: 27-11-2019 revisie:

VAN ROSSUM RAADGEVENDE INGENIEURS

Details K2.02 - K2.03

ordernr. 9861 | bouwdeel | tekeningnummer BA00D01 | bladnr. 005

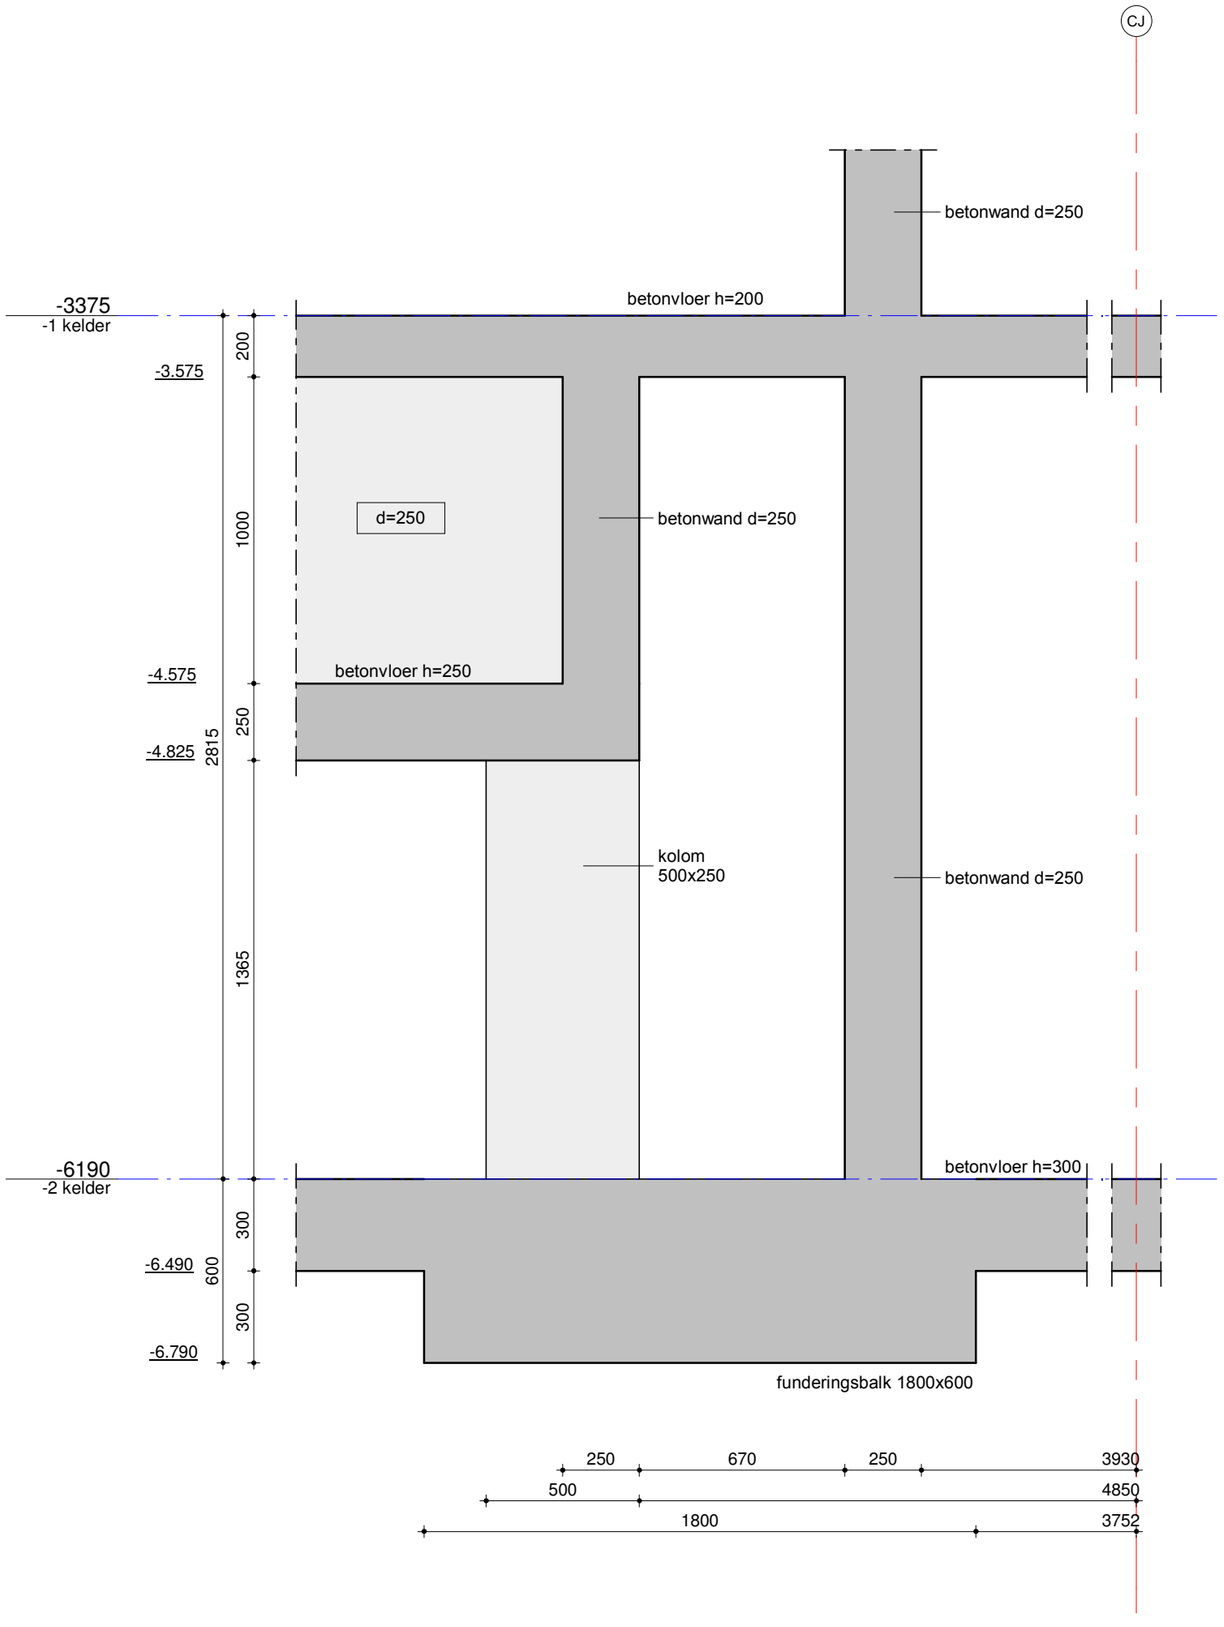


schaal: 1:20 datum: 27-11-2019 revisie:

VAN ROSSUM RAADGEVENDE INGENIEURS

Detail K2.04

ordernr. 9861 | bouwdeel | tekeningnummer BA00D01 | bladnr. 006

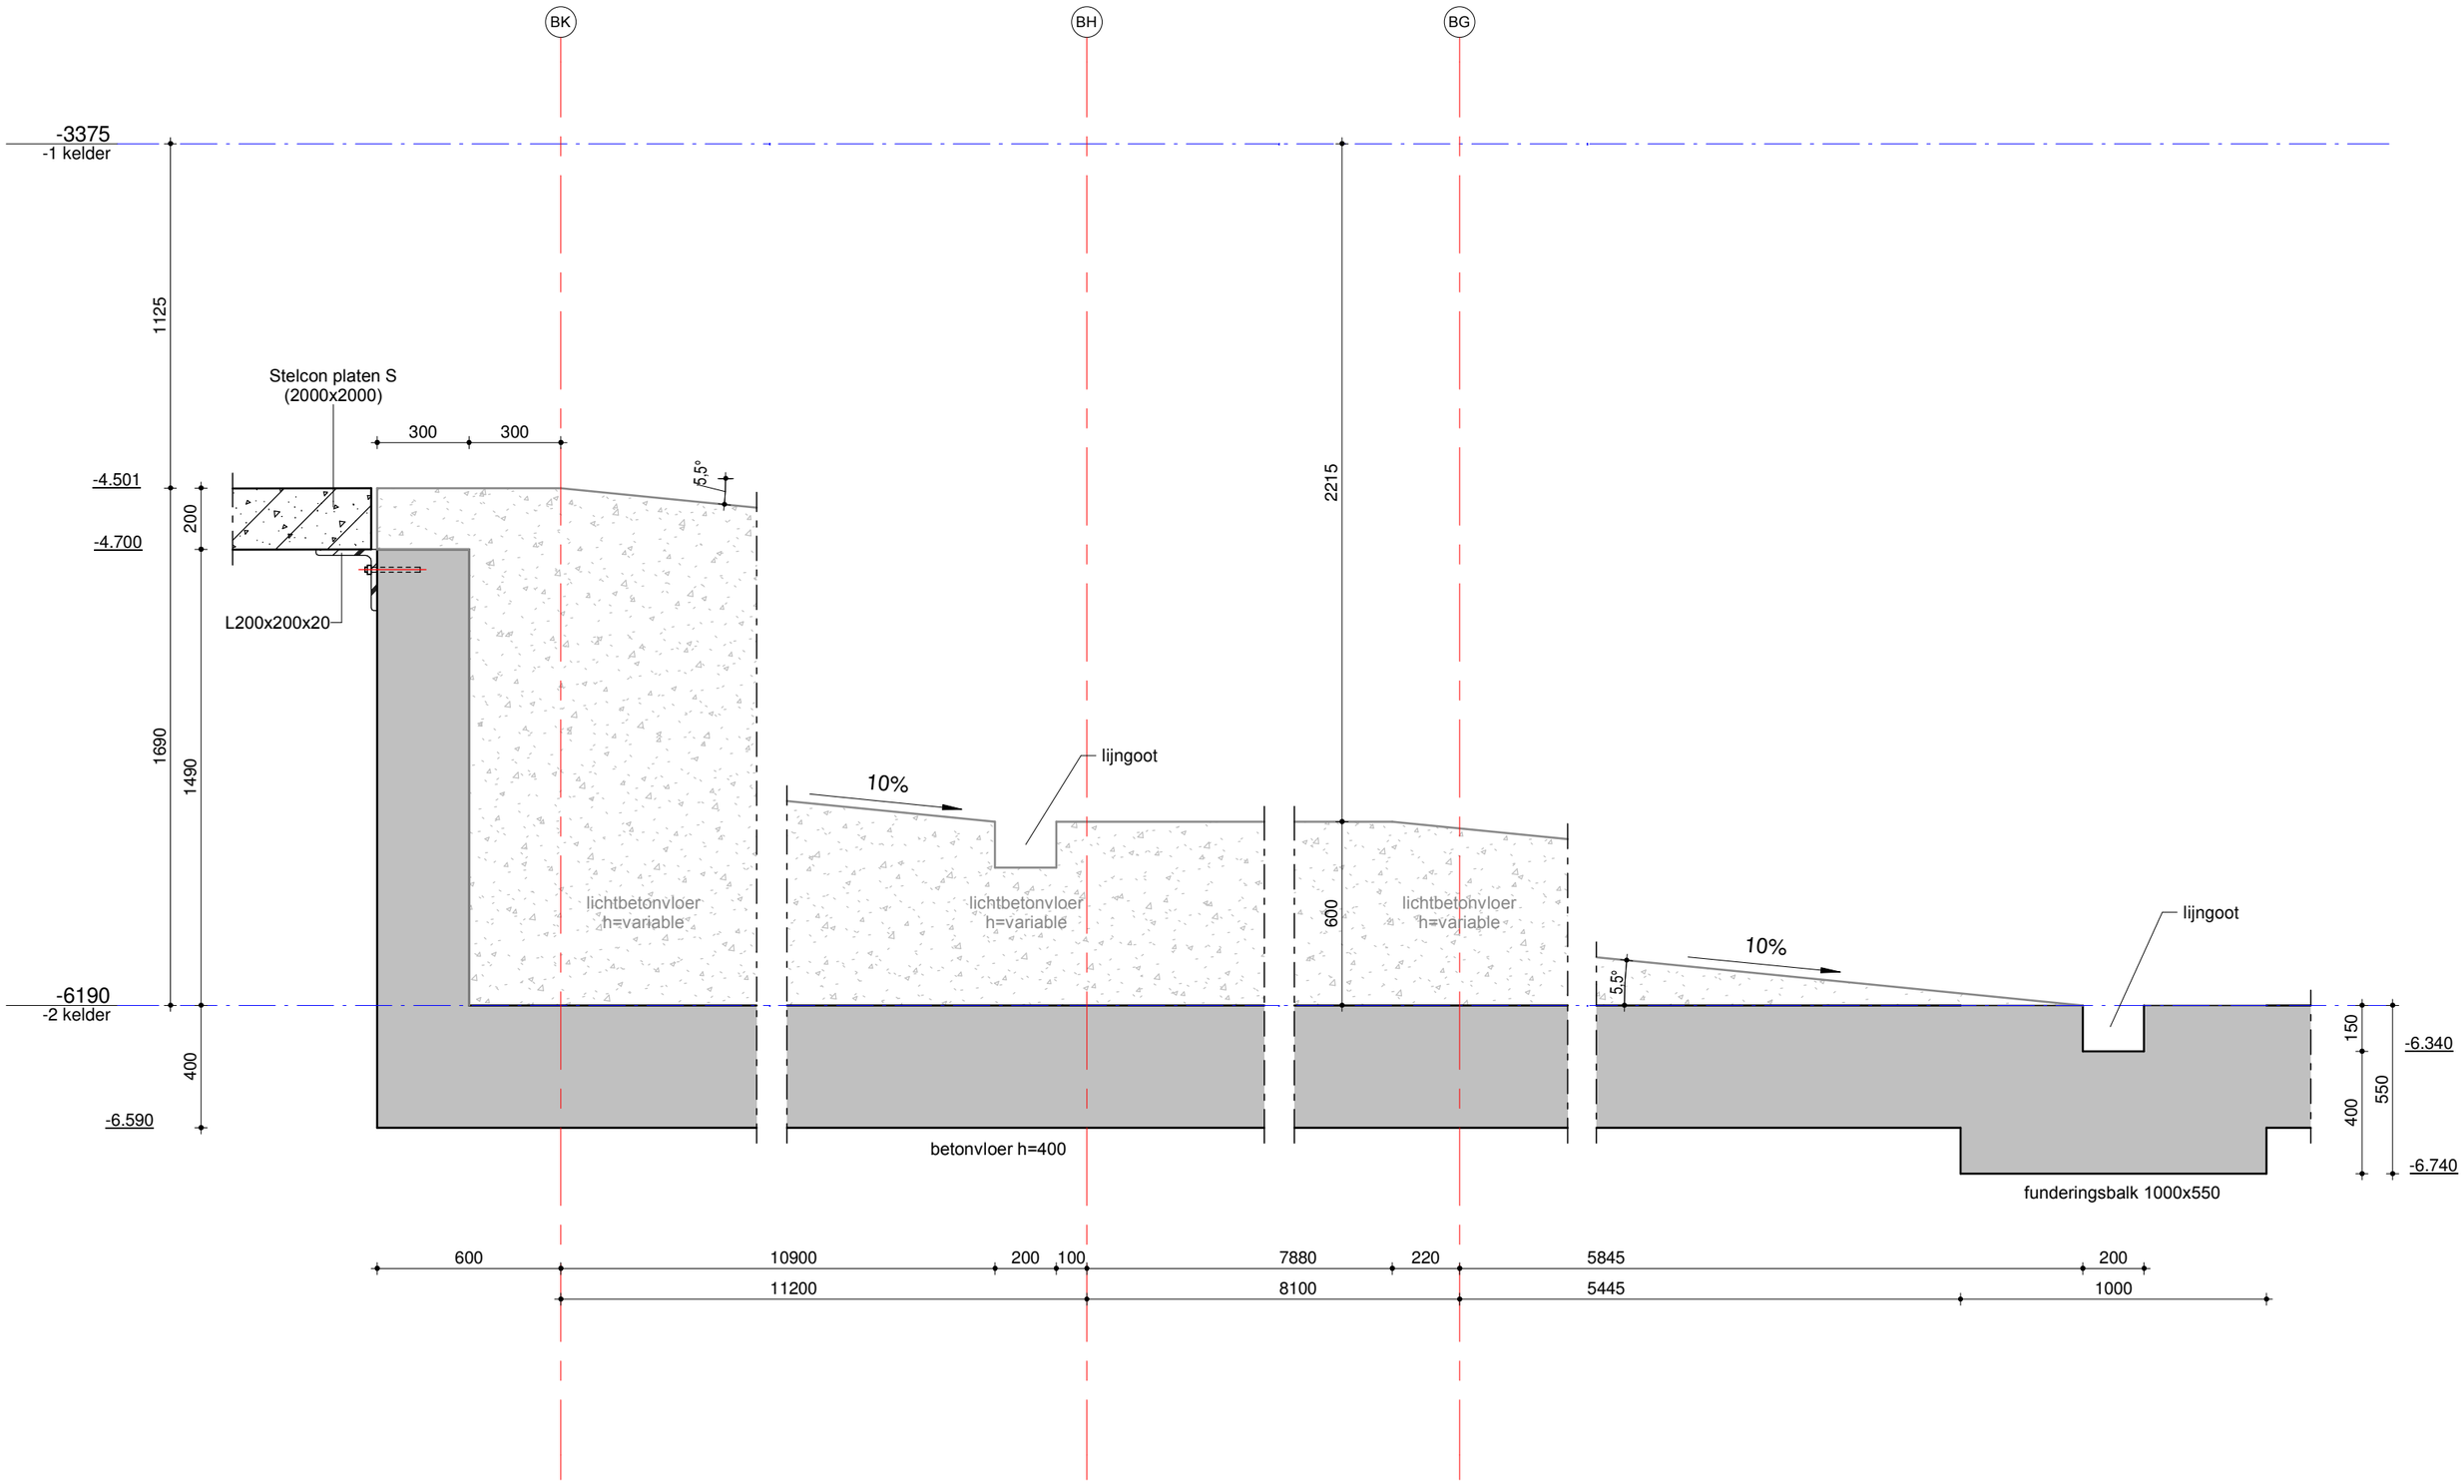


schaal: 1:20 datum: 27-11-2019 revisie:

VAN ROSSUM RAADGEVENDE INGENIEURS

Detail K2.05

ordernr. 9861 | bouwdeel | tekeningnummer BA00D01 | bladnr. 007

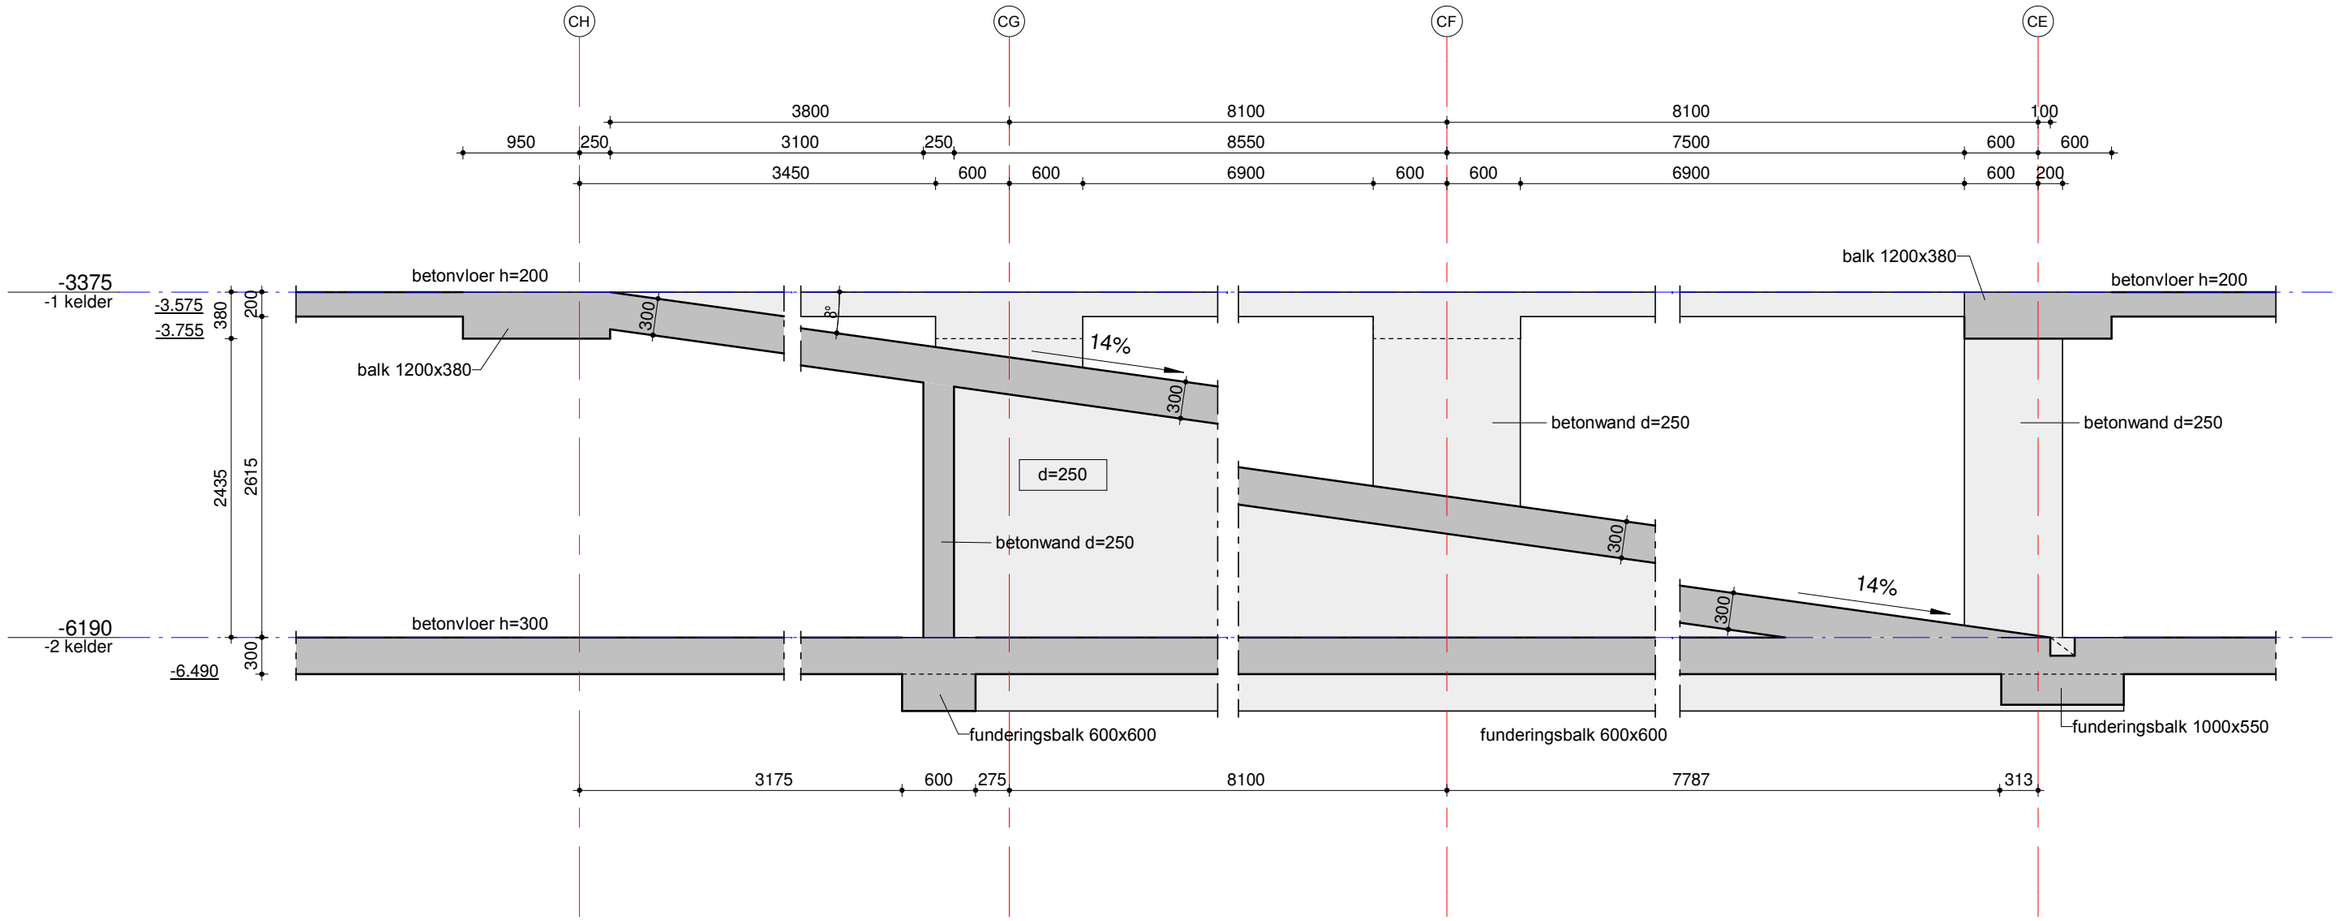


schaal: 1:50 datum: 27-11-2019 revisie:


VAN ROSSUM RAADGEVENDE INGENIEURS

Detail K2.06

ordernr. 9861 | bouwdeel | tekeningnummer BA00D01 | bladnr. 008

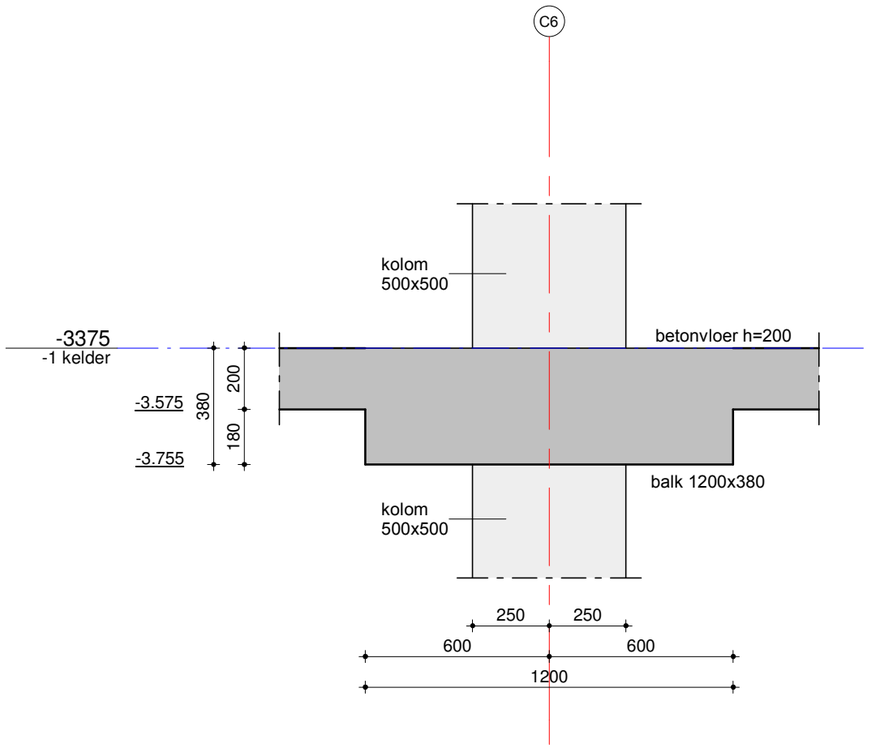

K1.01

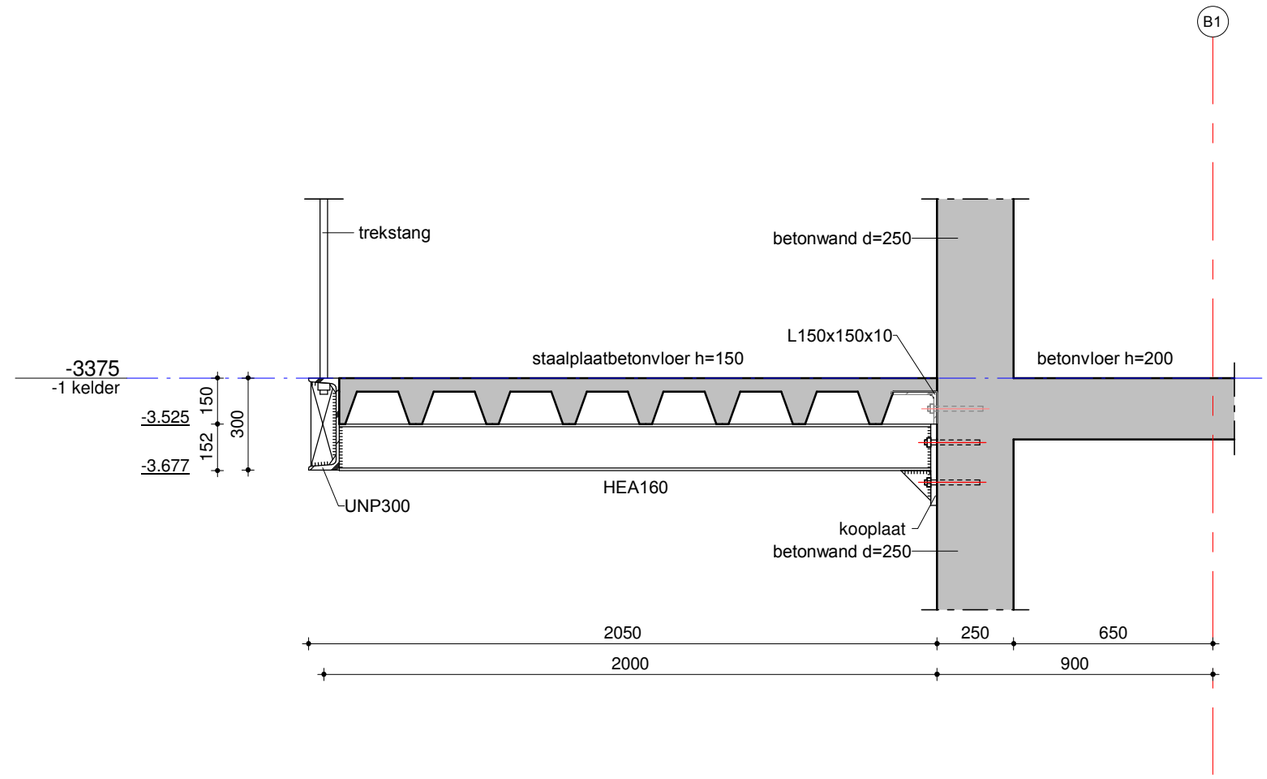


K1.02

schaal: 1:20 datum: 27-11-2019 revisie:


VAN ROSSUM RAADGEVENDE INGENIEURS

Details K1.01 - K1.02

ordernr. 9861 | bouwdeel | tekeningnummer BA00D01 | bladnr. 009

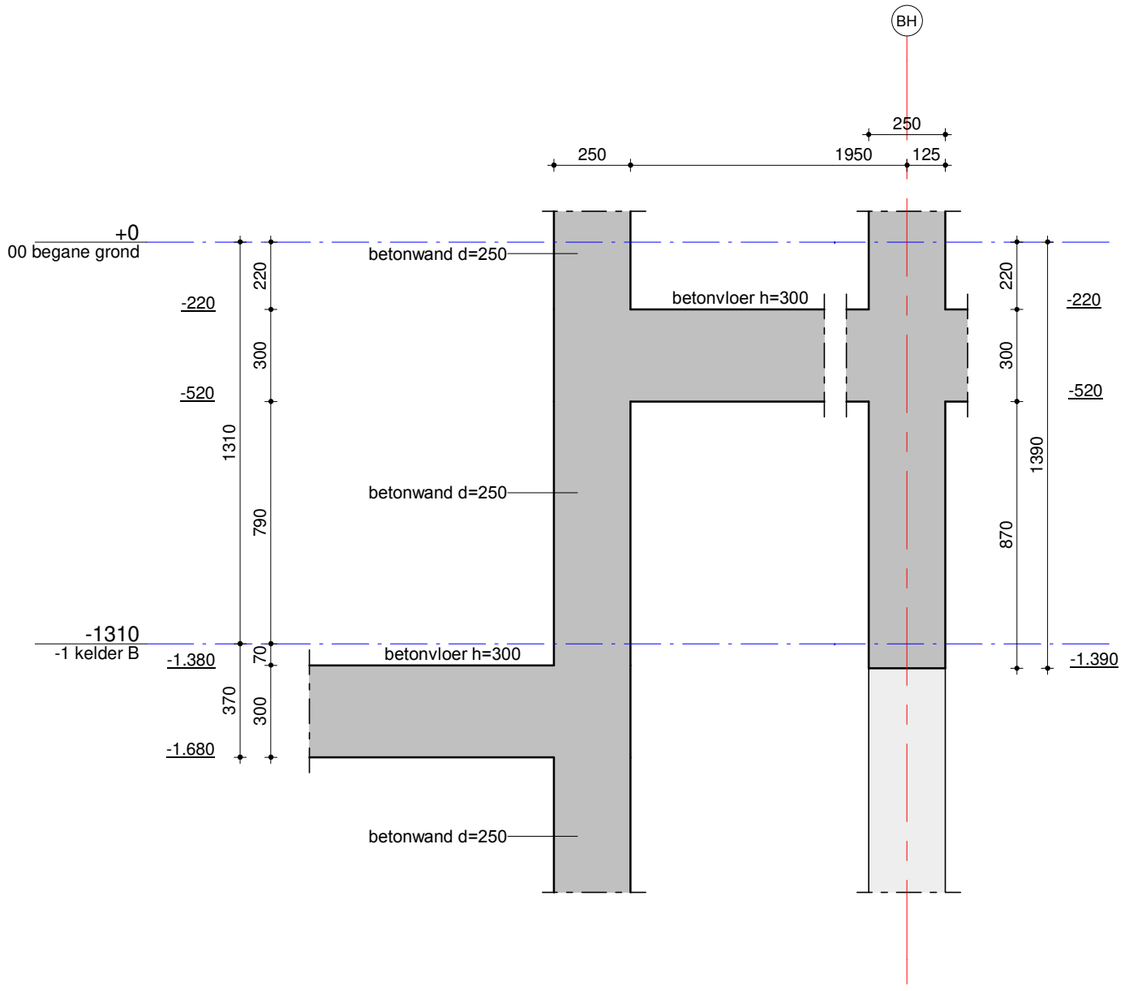

0.01

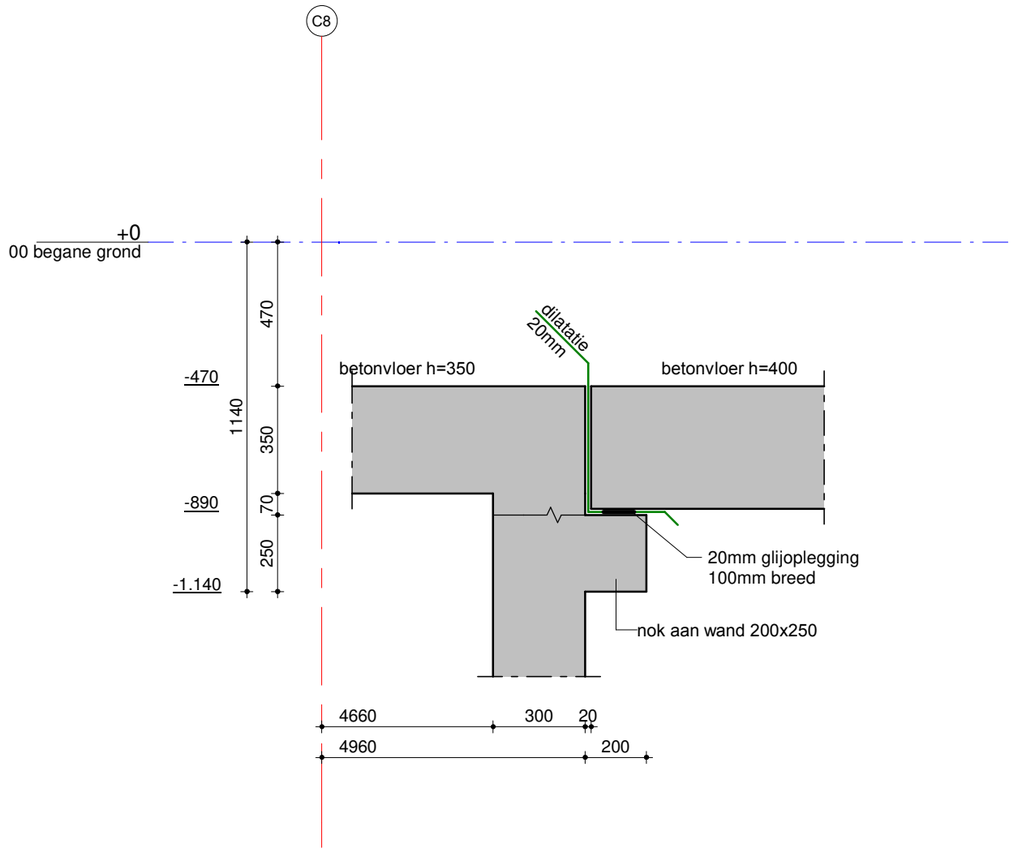


0.02

schaal: 1:20 datum: 27-11-2019 revisie:


VAN ROSSUM RAADGEVENDE INGENIEURS

Details 0.01 - 0.02

ordernr. 9861 bouwdeel tekeningnummer BA00D01 bladnr. 010

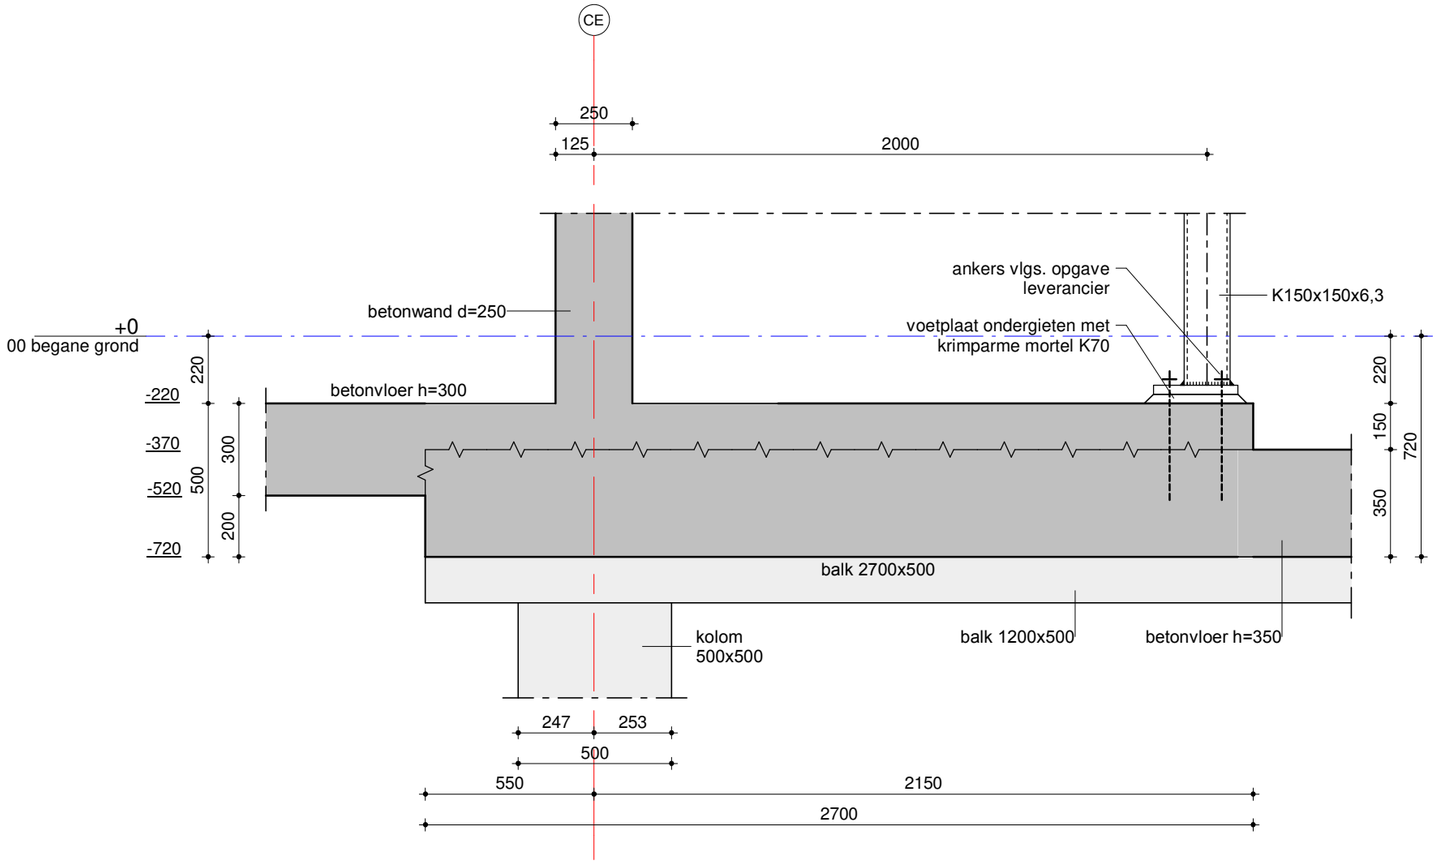

0.03

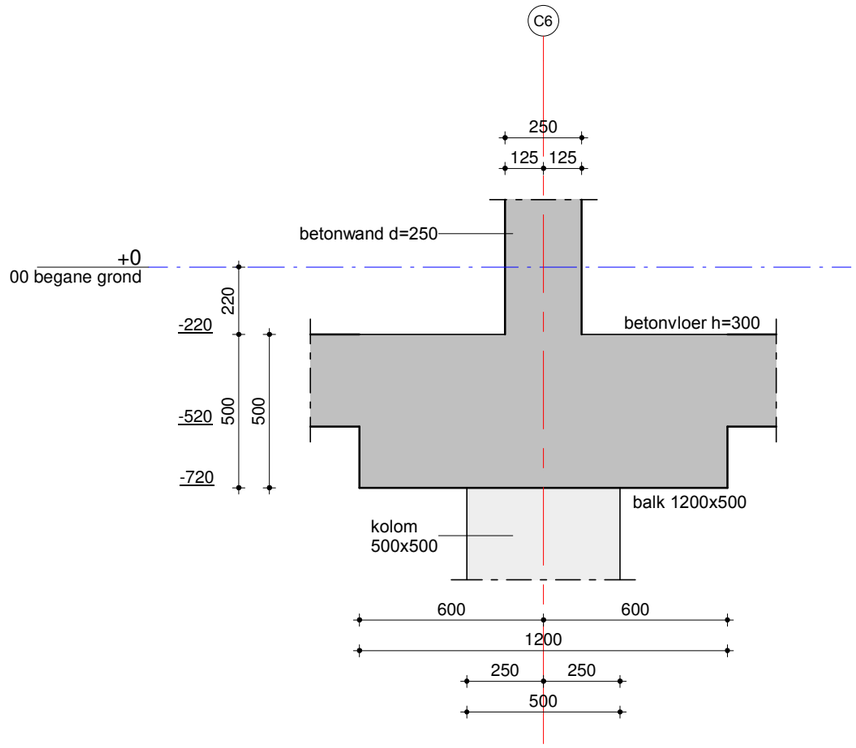


0.04

schaal: 1:20 datum: 27-11-2019 revisie:


VAN ROSSUM RAADGEVENDE INGENIEURS

Details 0.03 - 0.04

ordernr. 9861 | bouwdeel | tekeningnummer BA00D01 | bladnr. 011

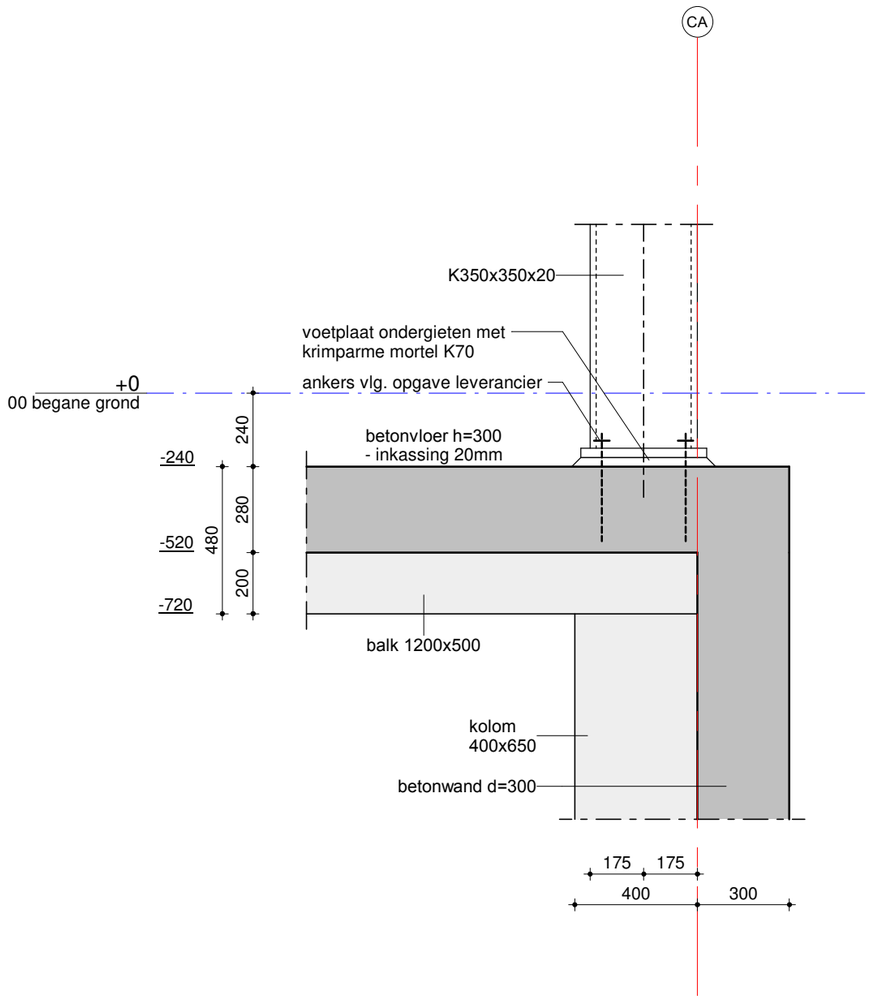

0.05

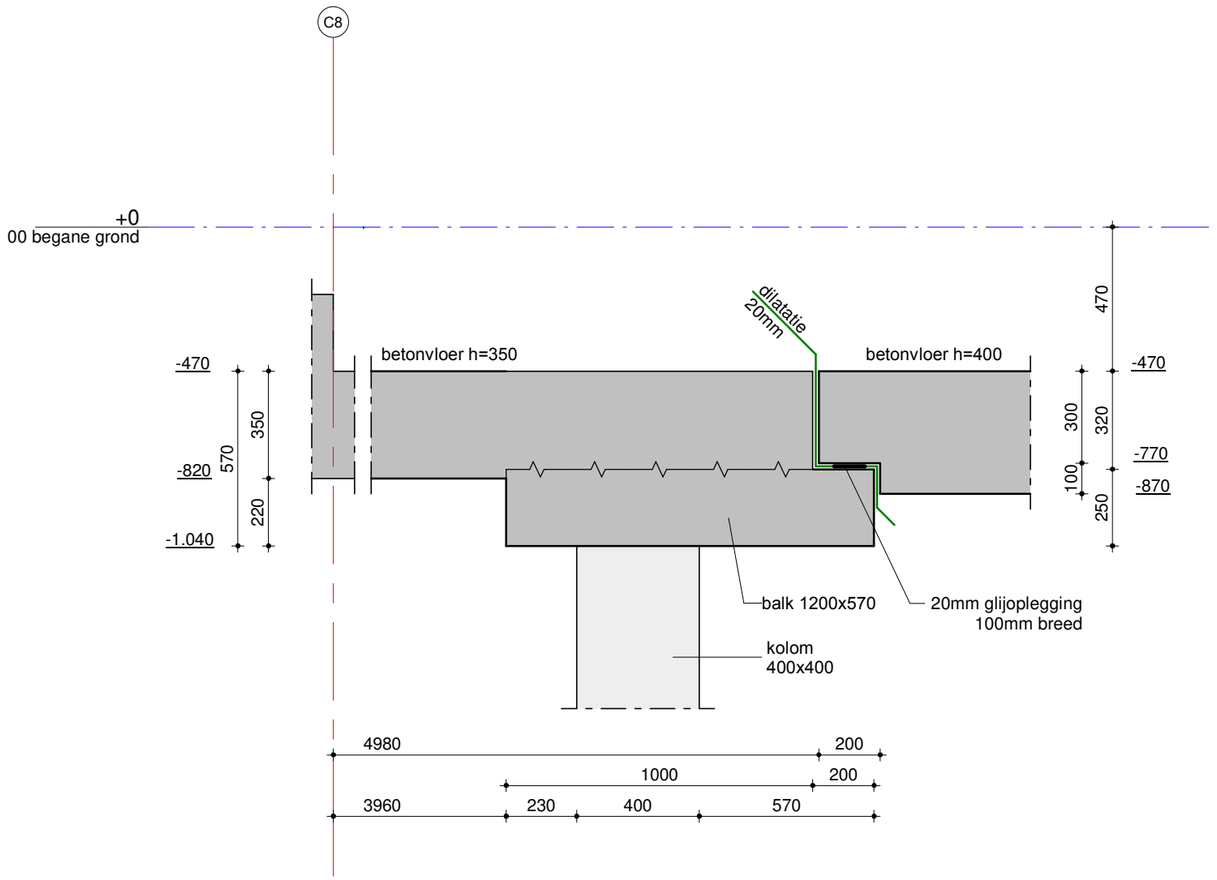


0.06

schaal: 1:20 datum: 27-11-2019 revisie:


VAN ROSSUM RAADGEVENDE INGENIEURS

Details 0.05 - 0.06

ordernr. 9861 | bouwdeel | tekeningnummer BA00D01 | bladnr. 012

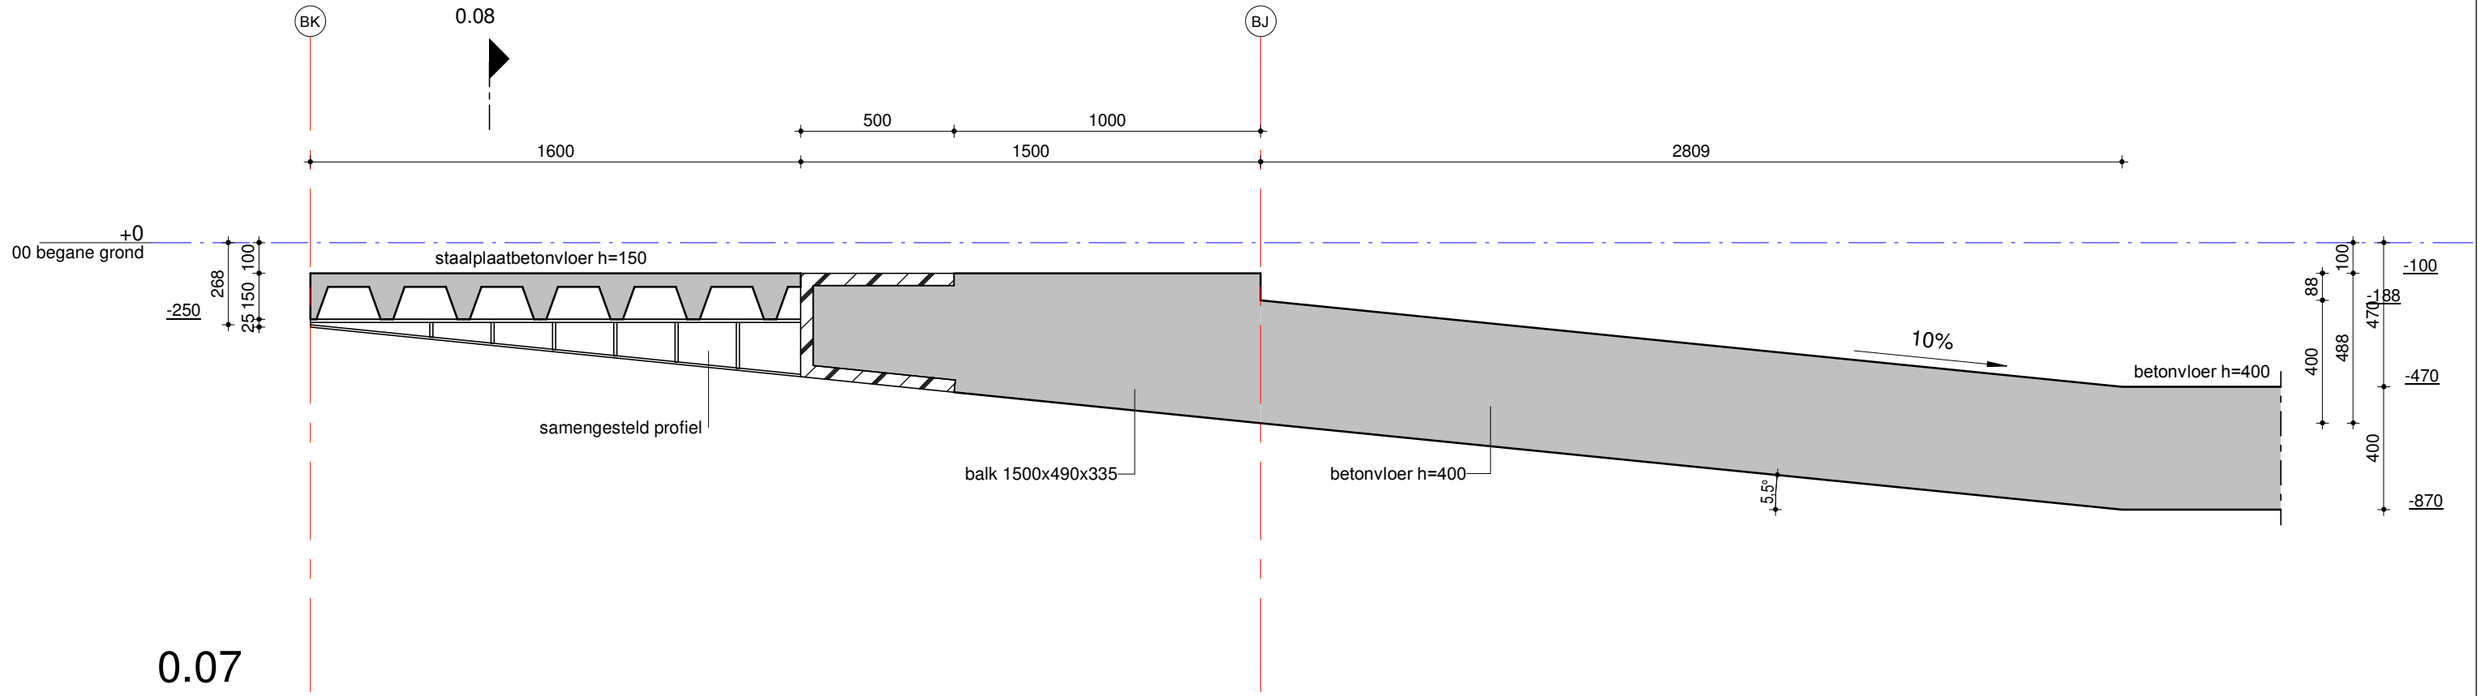

0.07

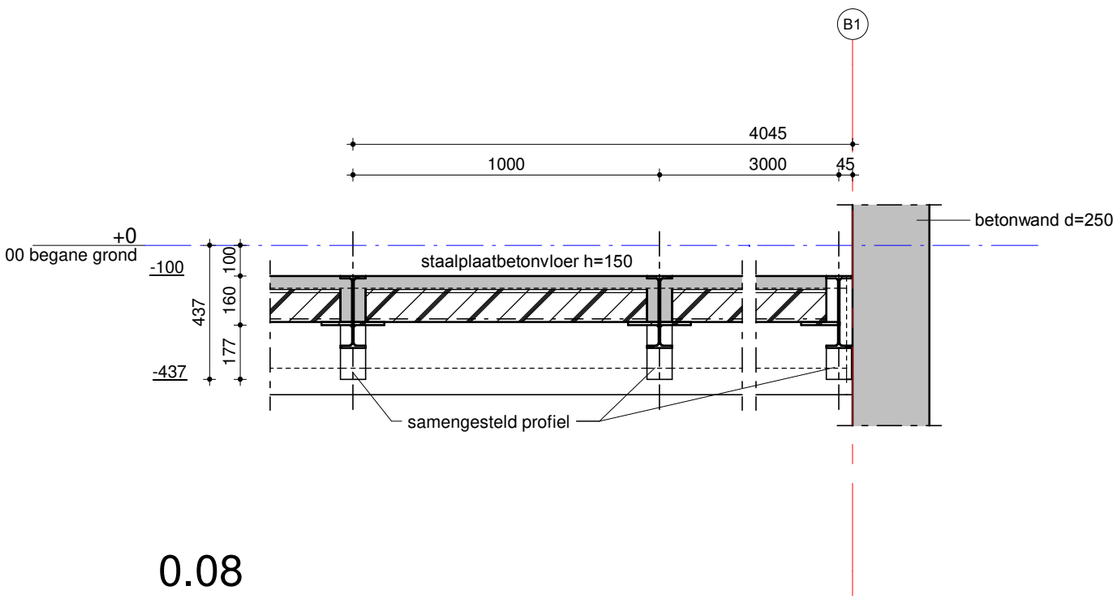


0.08

schaal: 1:20 datum: 27-11-2019 revisie:


VAN ROSSUM RAADGEVENDE INGENIEURS

Details 0.07 - 0.08

ordernr. 9861 | bouwdeel | tekeningnummer BA00D01 | bladnr. 013

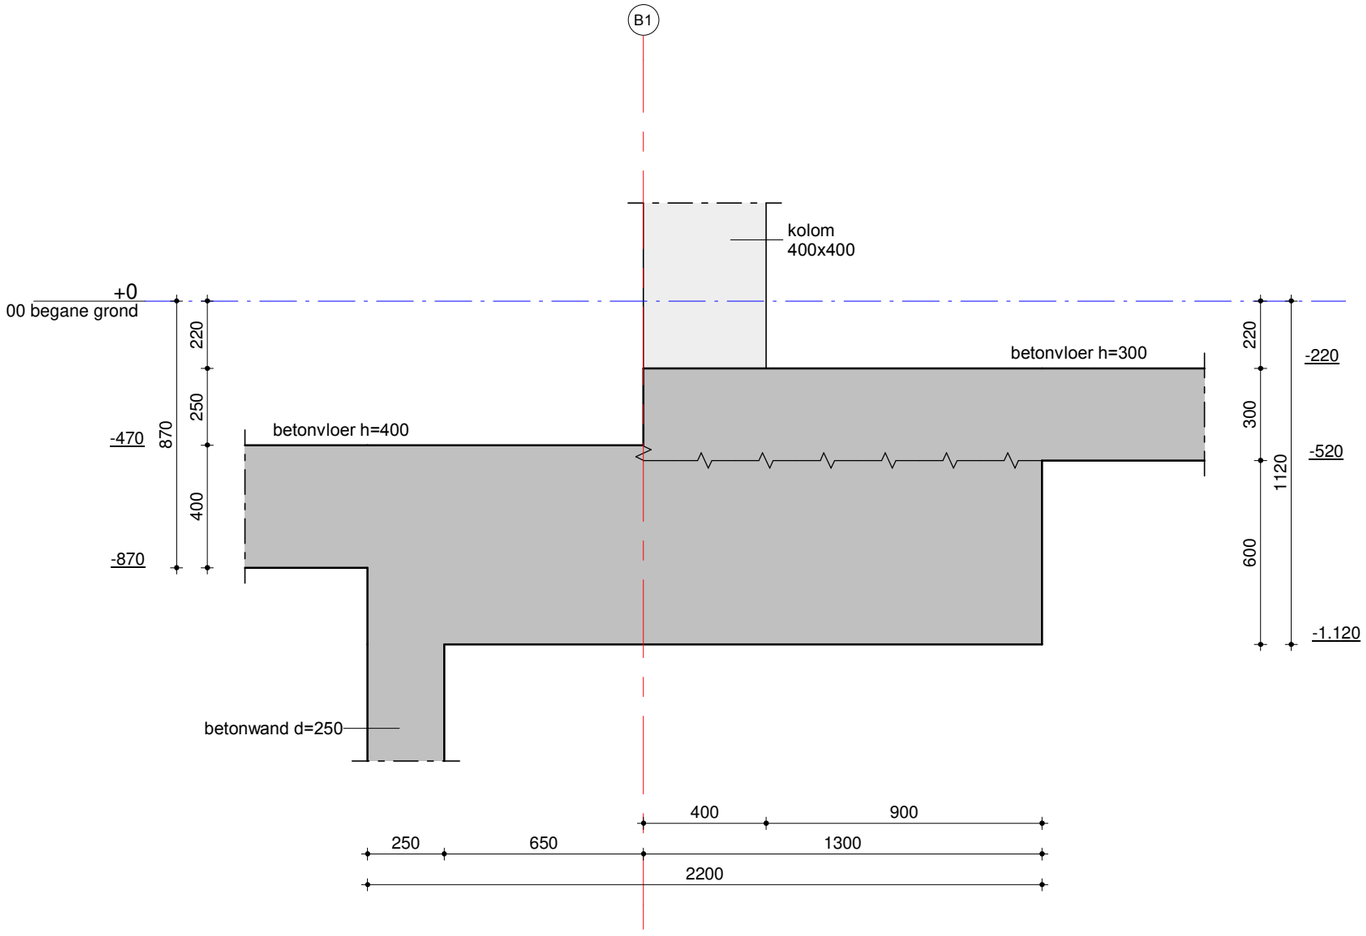

0.09

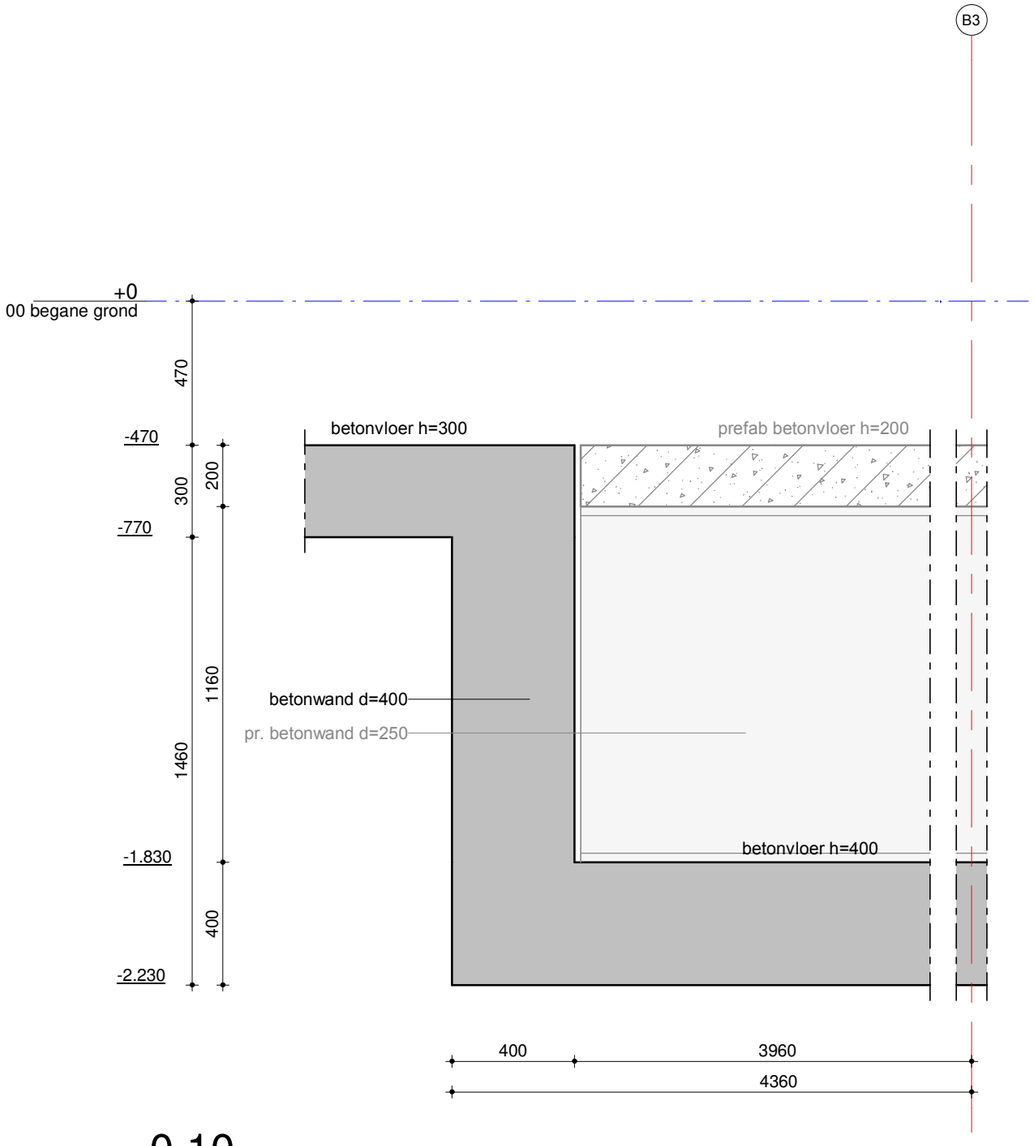


0.10

schaal: 1:20 datum: 27-11-2019 revisie:

VAN ROSSUM RAADGEVENDE INGENIEURS

Details 0.09 - 0.10

ordernr. 9861 | bouwdeel | tekeningnummer BA00D01 | bladnr. 014

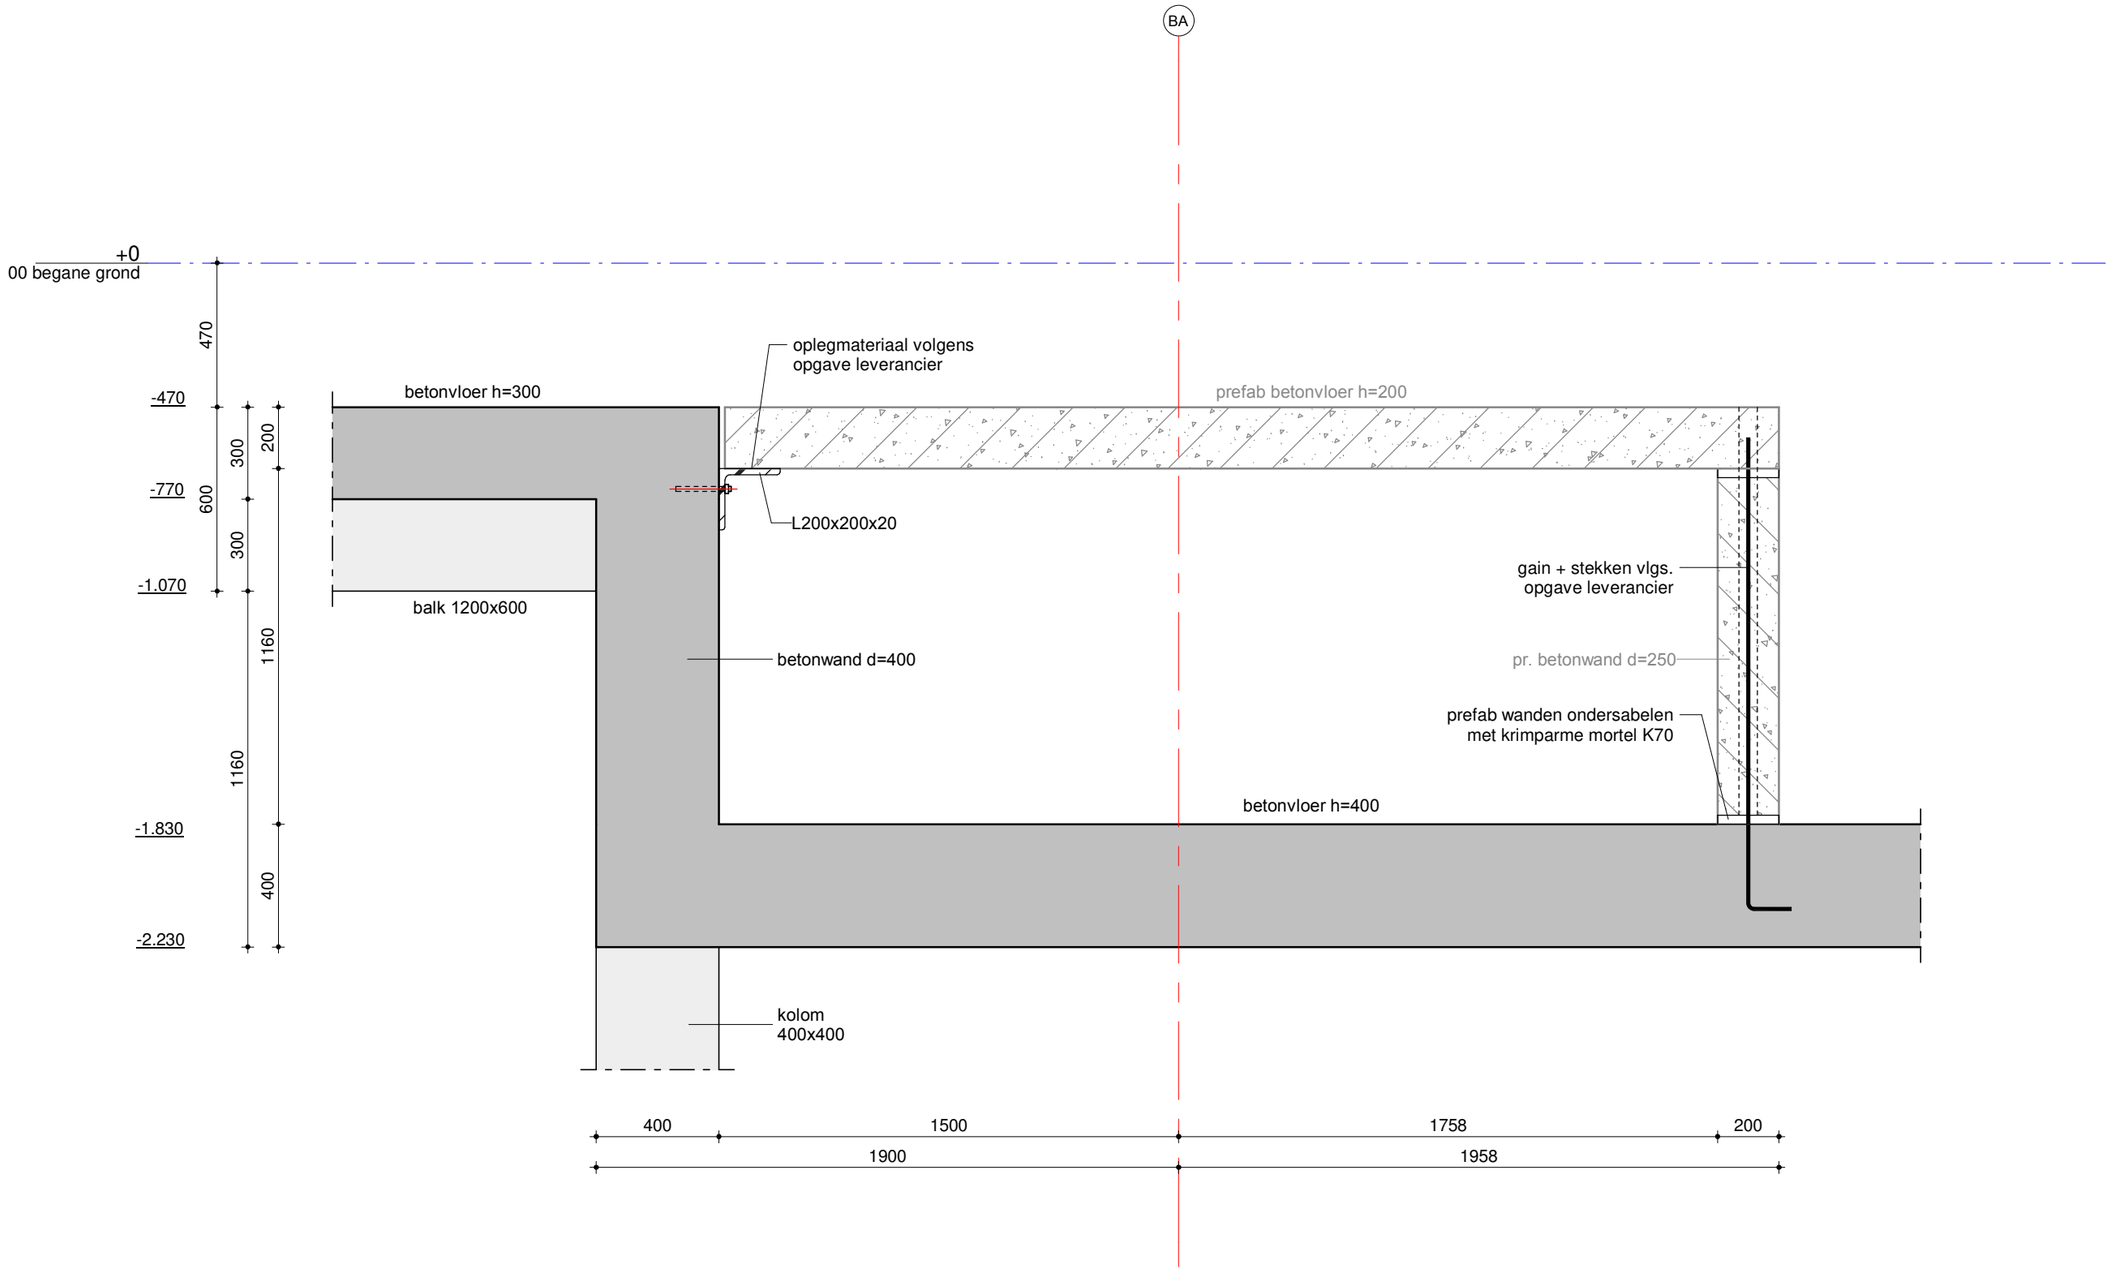


schaal: 1:20 datum: 27-11-2019 revisie:

VAN ROSSUM RAADGEVENDE INGENIEURS

Detail 0.11

ordernr. 9861 | bouwdeel | tekeningnummer BA00D01 | bladnr. 015

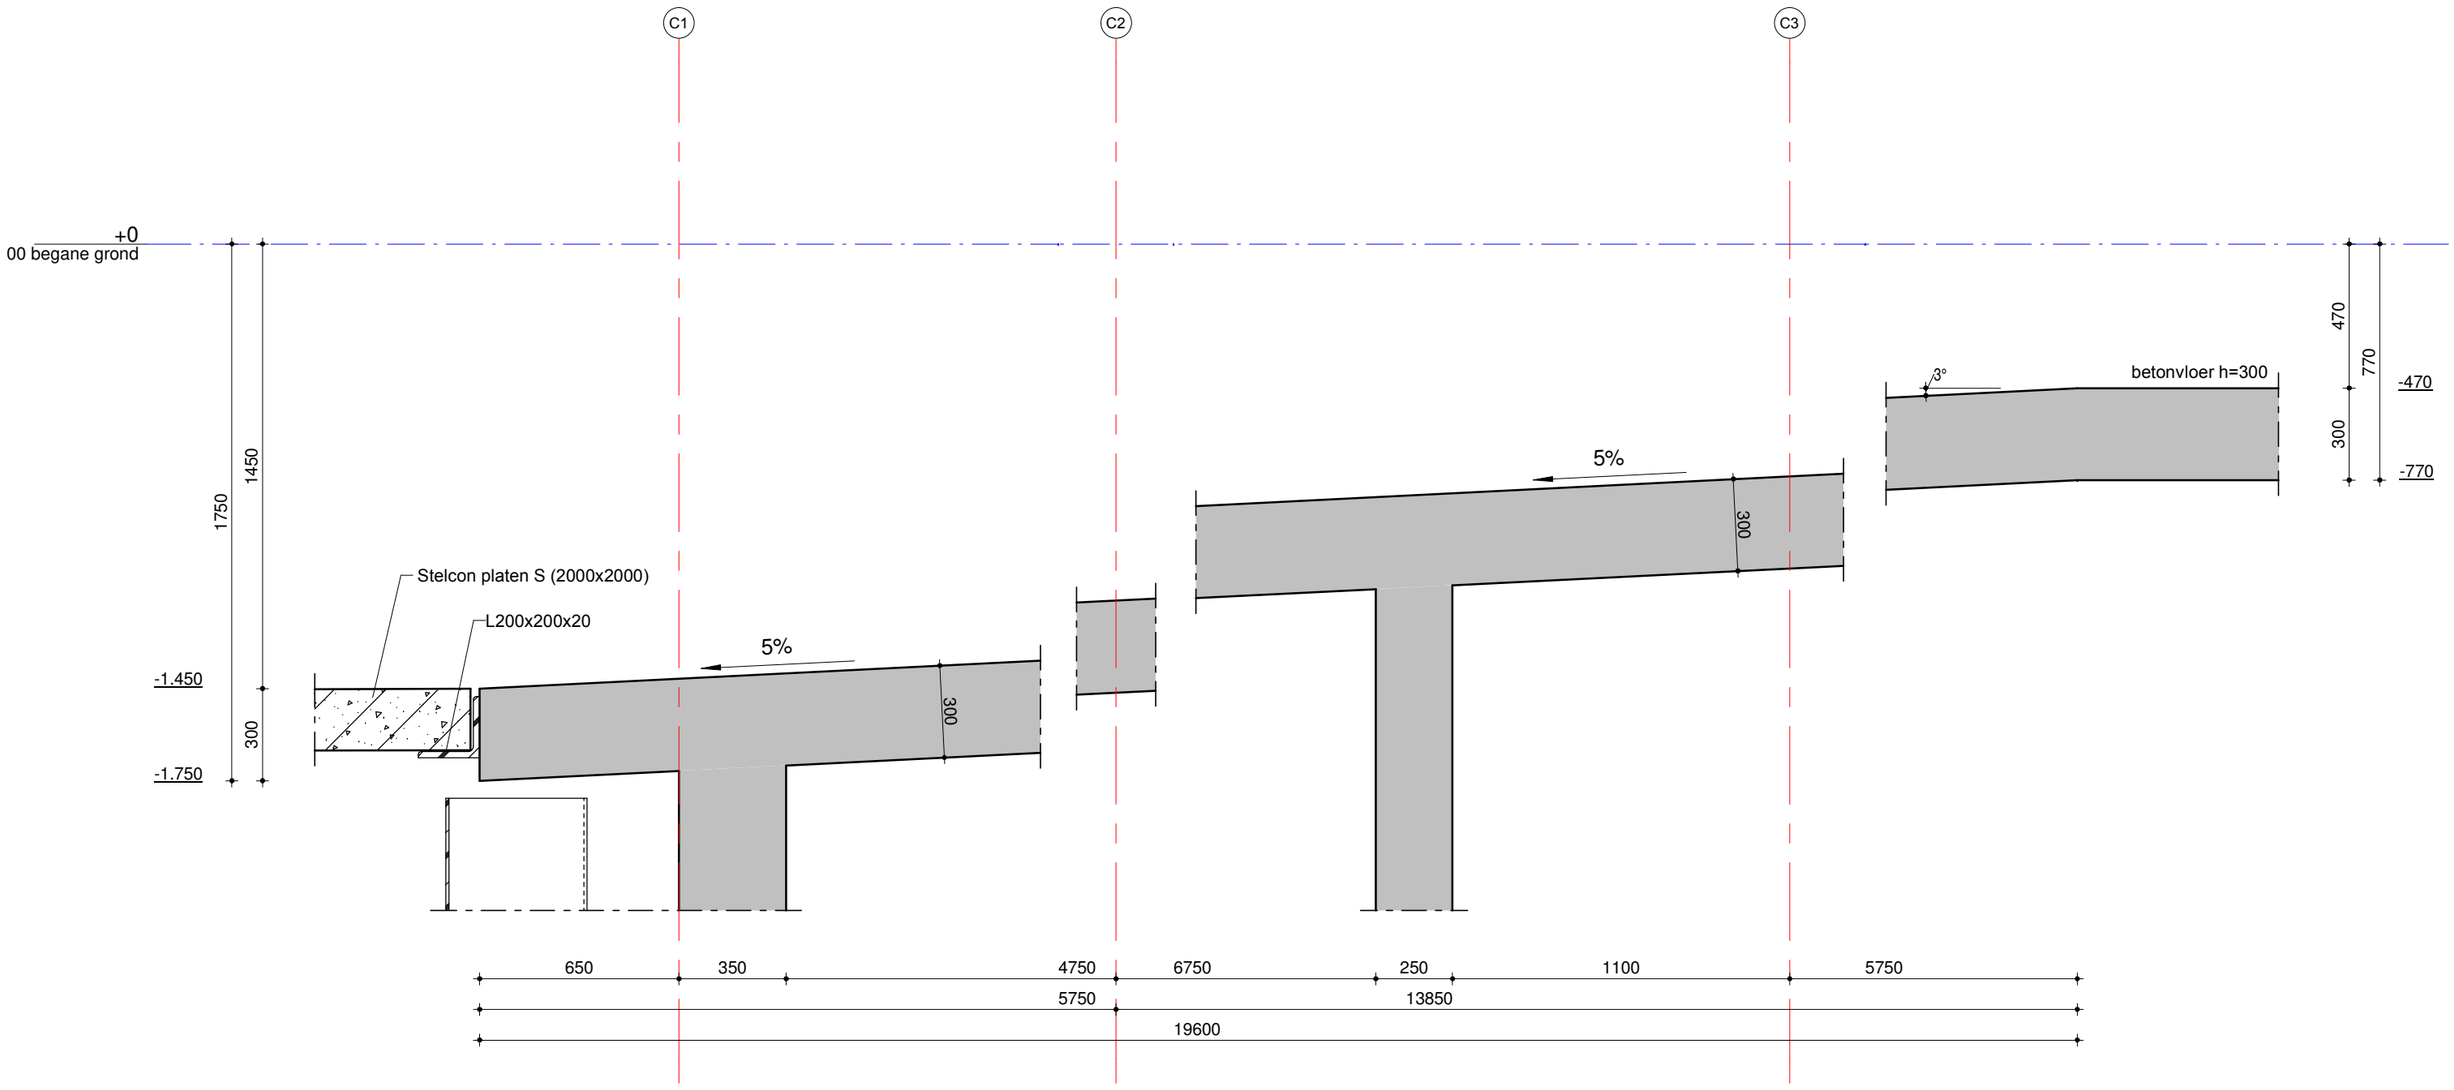


schaal: 1:20 datum: 27-11-2019 revisie:


VAN ROSSUM RAADGEVENDE INGENIEURS

Detail 0.12

ordernr. 9861 | bouwdeel | tekeningnummer BA00D01 | bladnr. 016

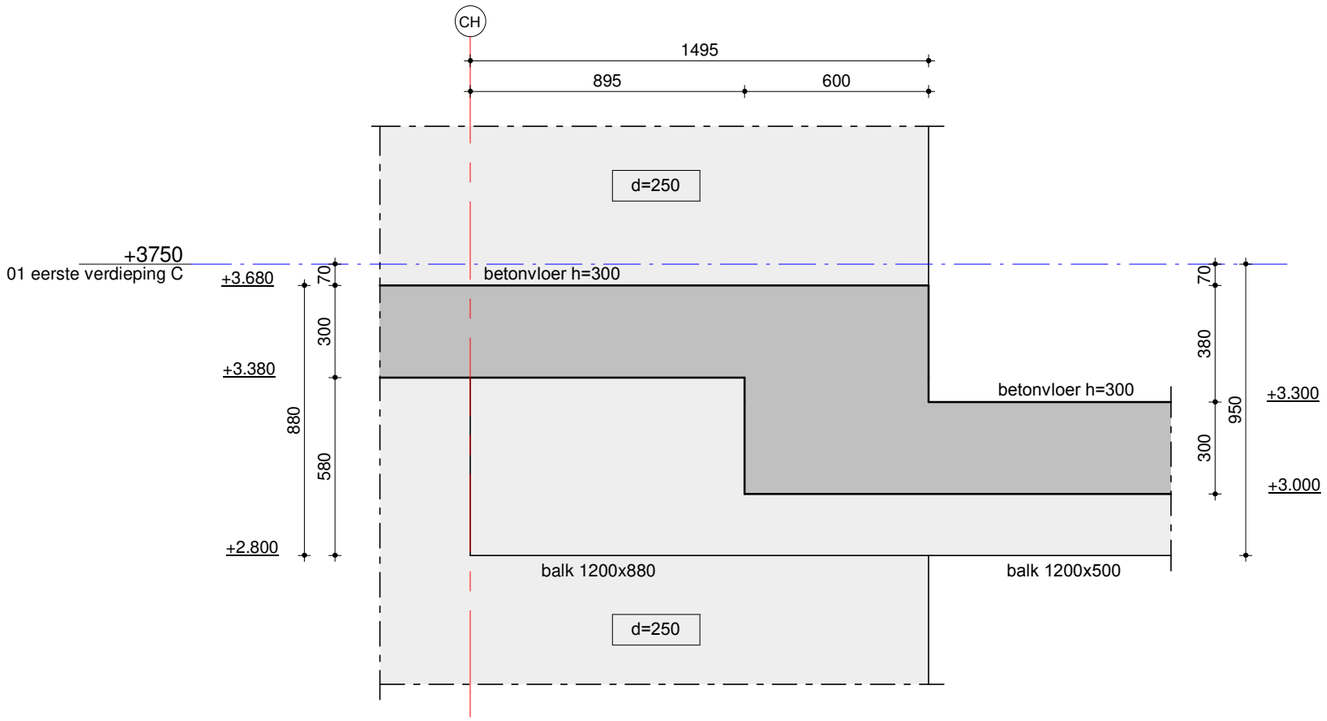

1.01

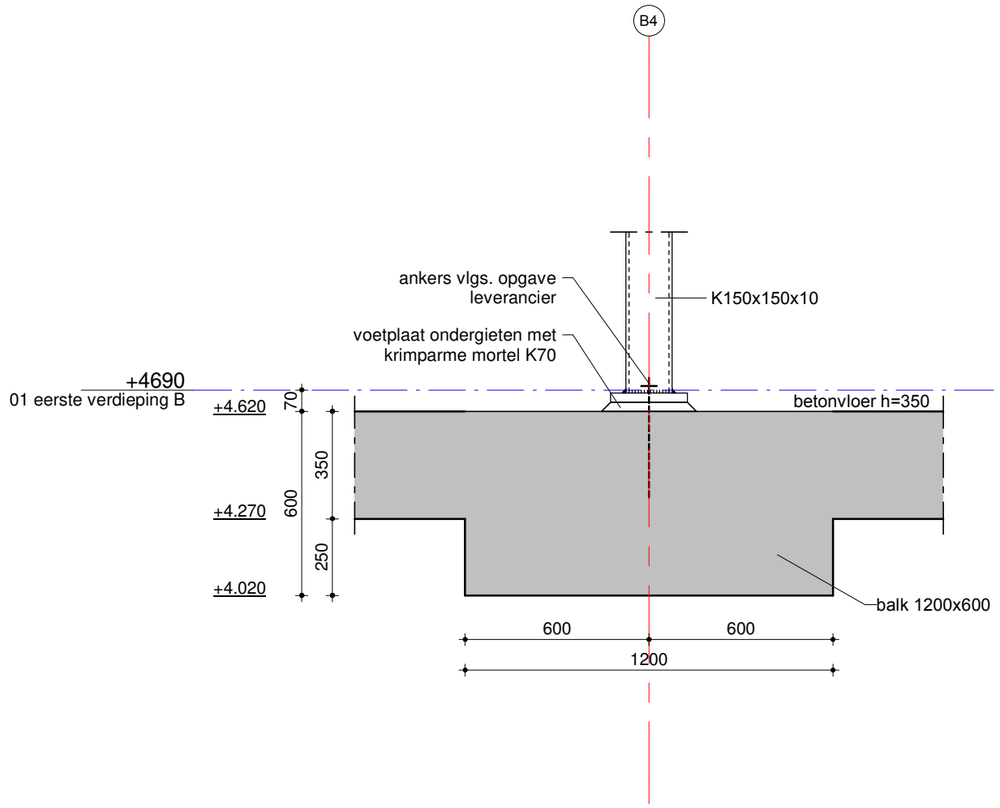


1.02

schaal: 1:20 datum: 27-11-2019 revisie:

VAN ROSSUM RAADGEVENDE INGENIEURS

Details 1.01 - 1.02

ordernr. 9861 | bouwdeel | tekeningnummer BA00D01 | bladnr. 017

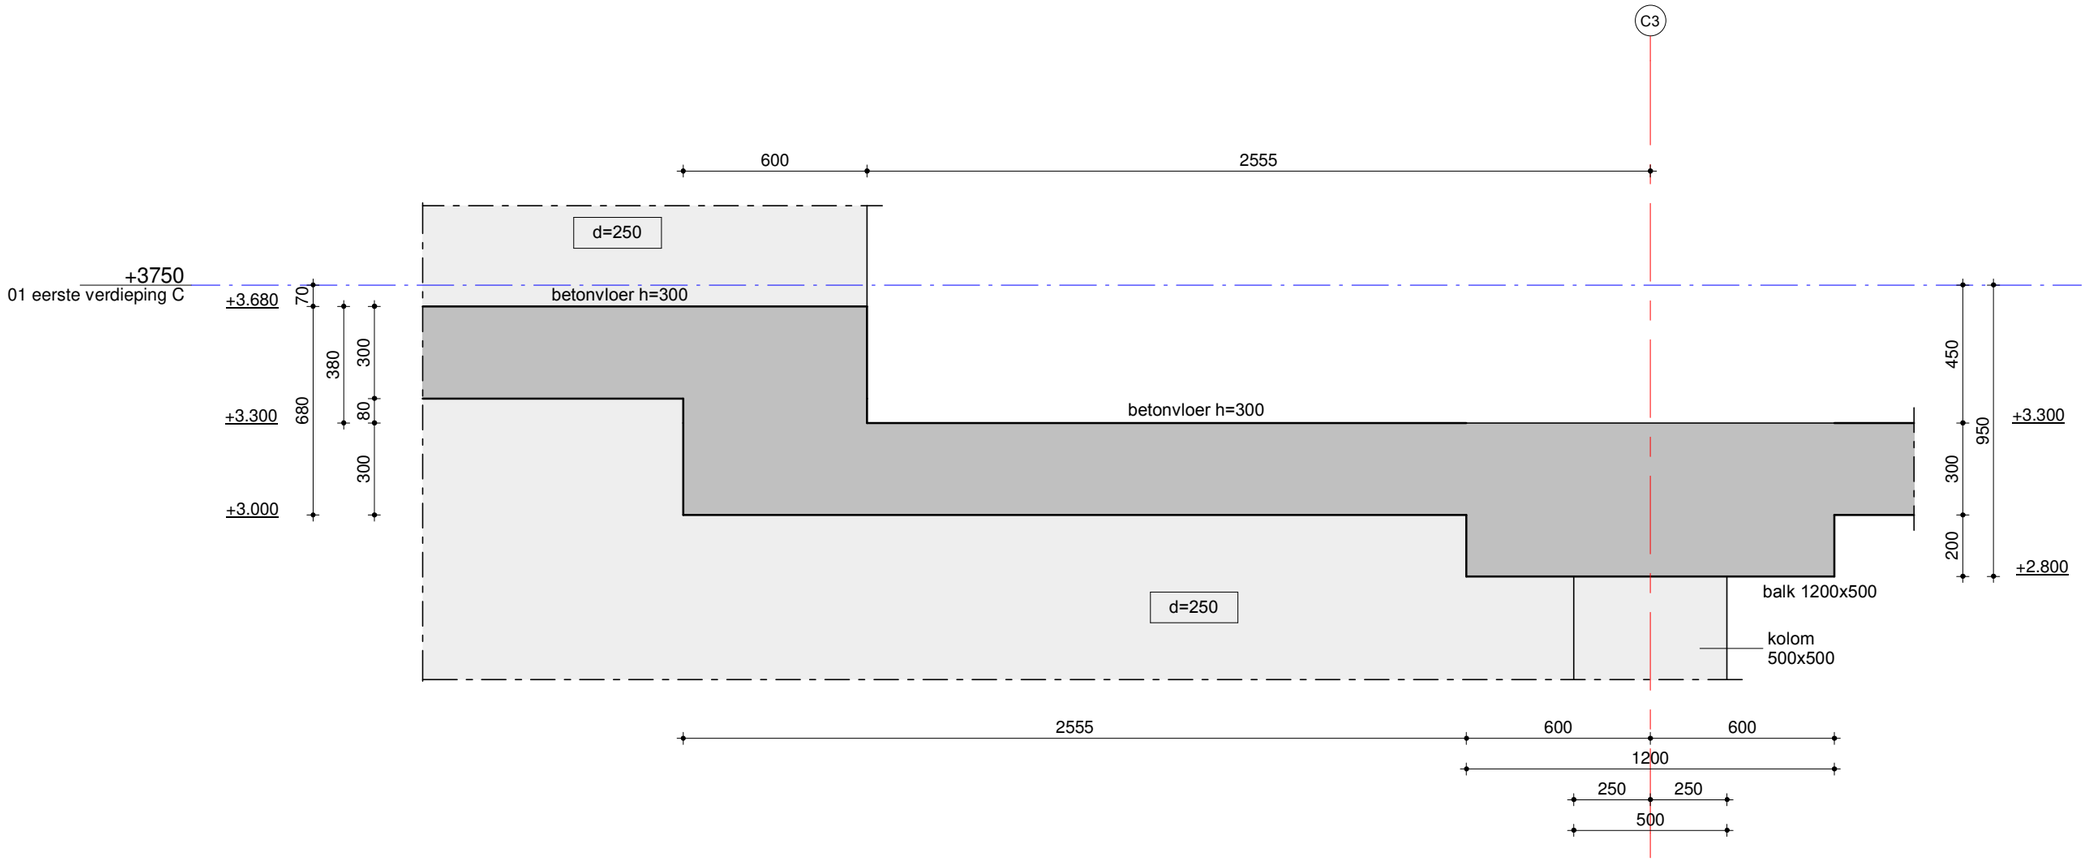


schaal: 1:20 datum: 27-11-2019 revisie:


VAN ROSSUM RAADGEVENDE INGENIEURS

Detail 1.03

ordernr. 9861 | bouwdeel | tekeningnummer BA00D01 | bladnr. 018

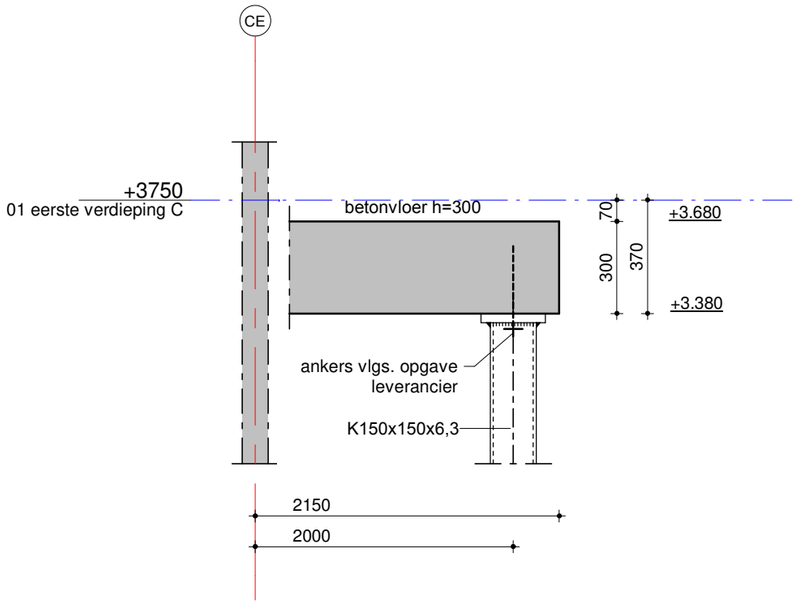

1.04

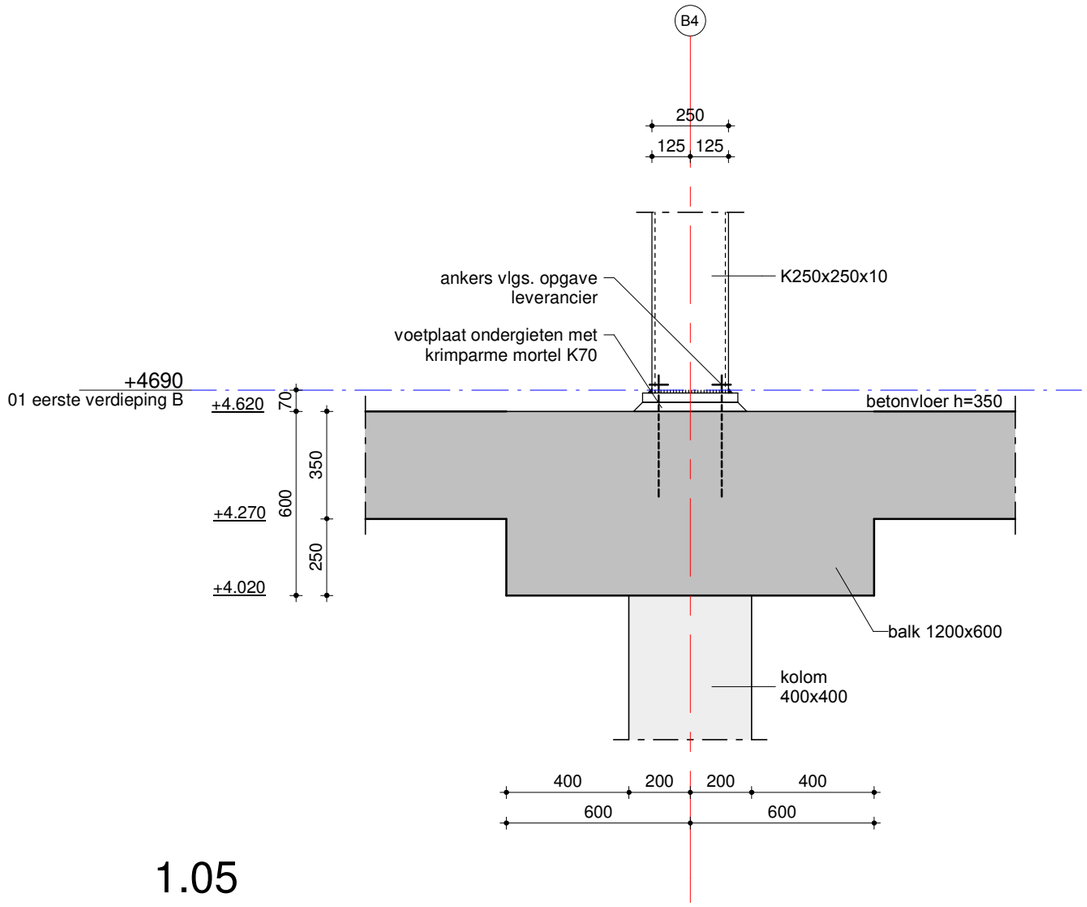


1.05

schaal: 1:20 datum: 27-11-2019 revisie:

VAN ROSSUM RAADGEVENDE INGENIEURS

Details 1.04 - 1.05

ordernr. 9861 | bouwdeel | tekeningnummer BA00D01 | bladnr. 019

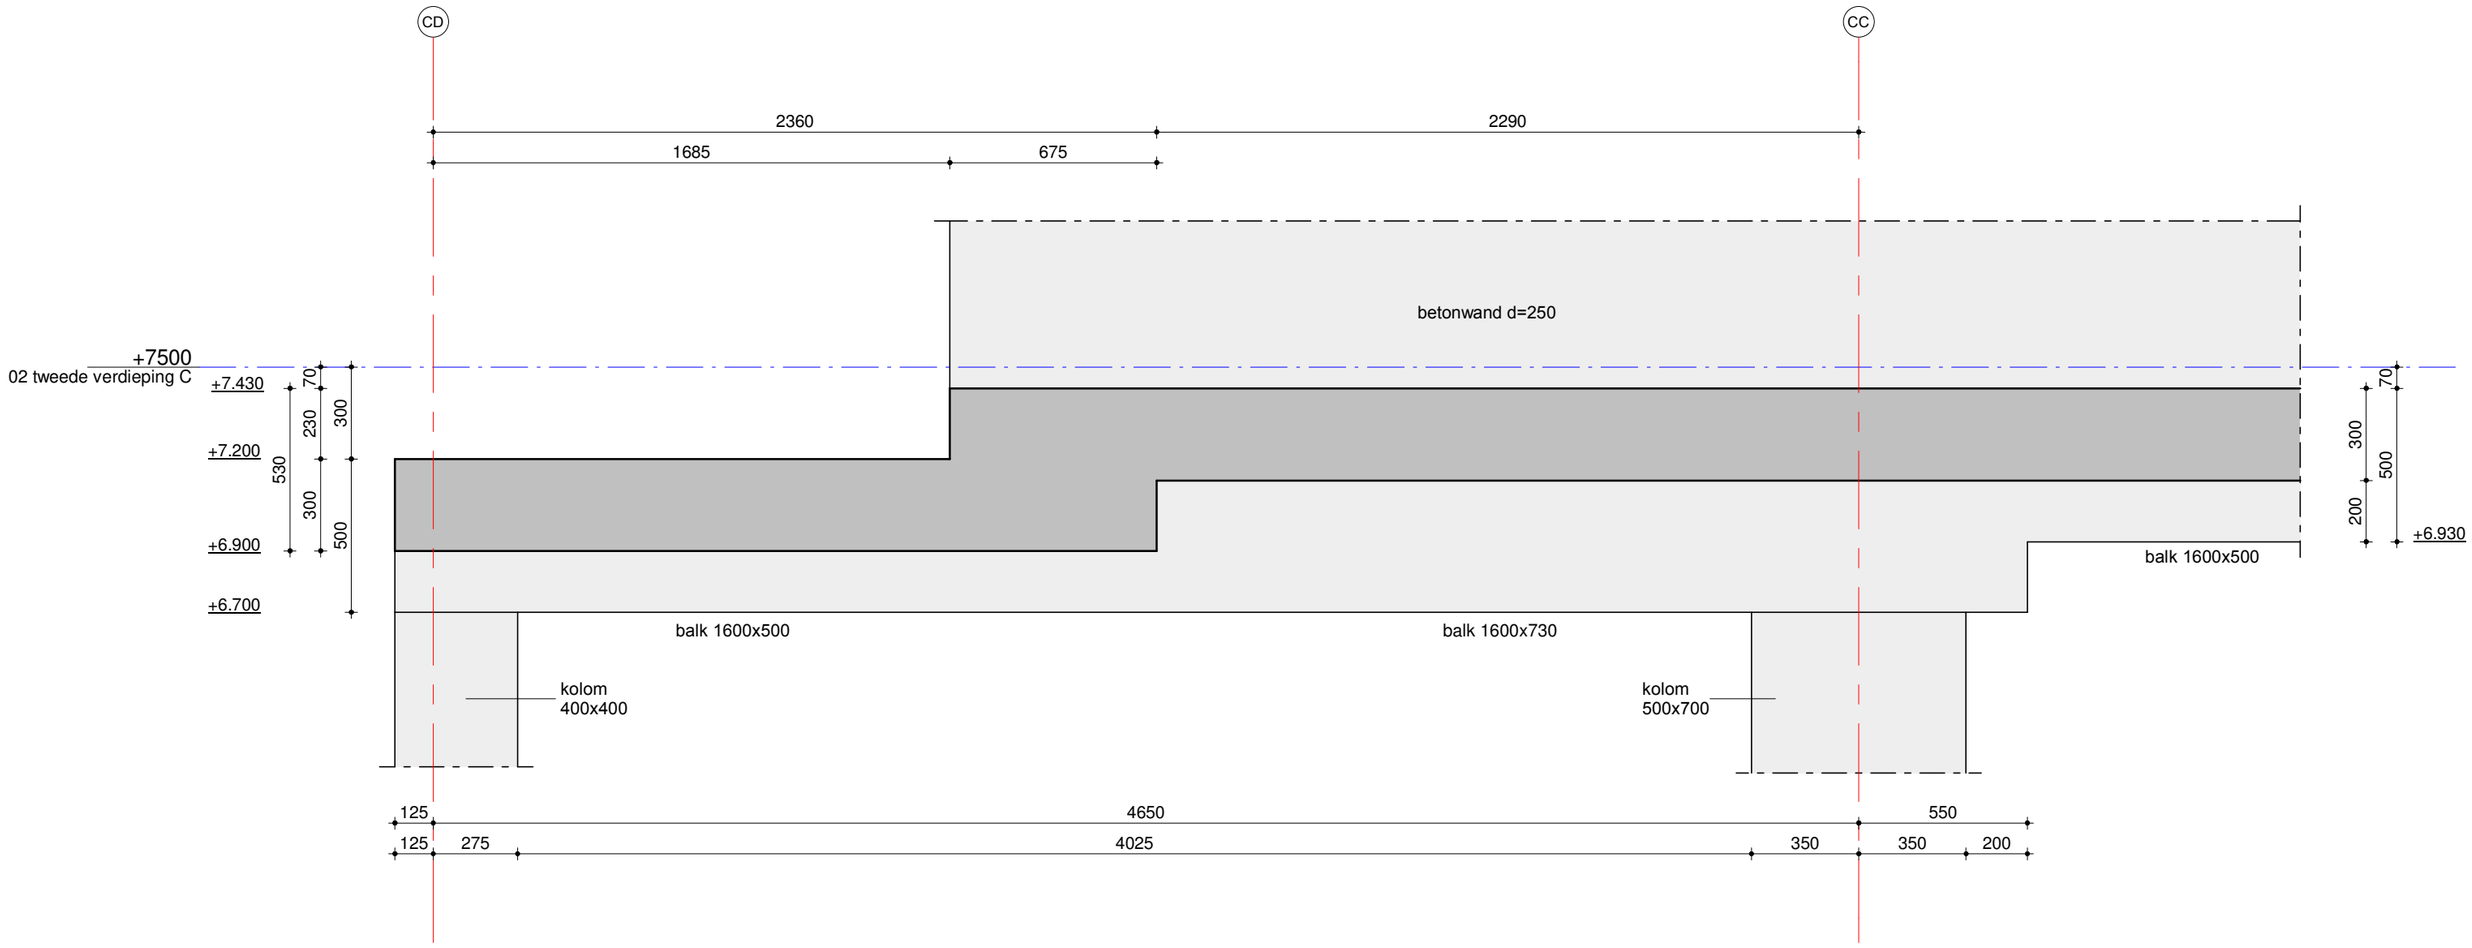


schaal: 1:20 datum: 27-11-2019 revisie:


VAN ROSSUM RAADGEVENDE INGENIEURS

Detail 2.01

ordernr. 9861 | bouwdeel | tekeningnummer BA00D01 | bladnr. 020

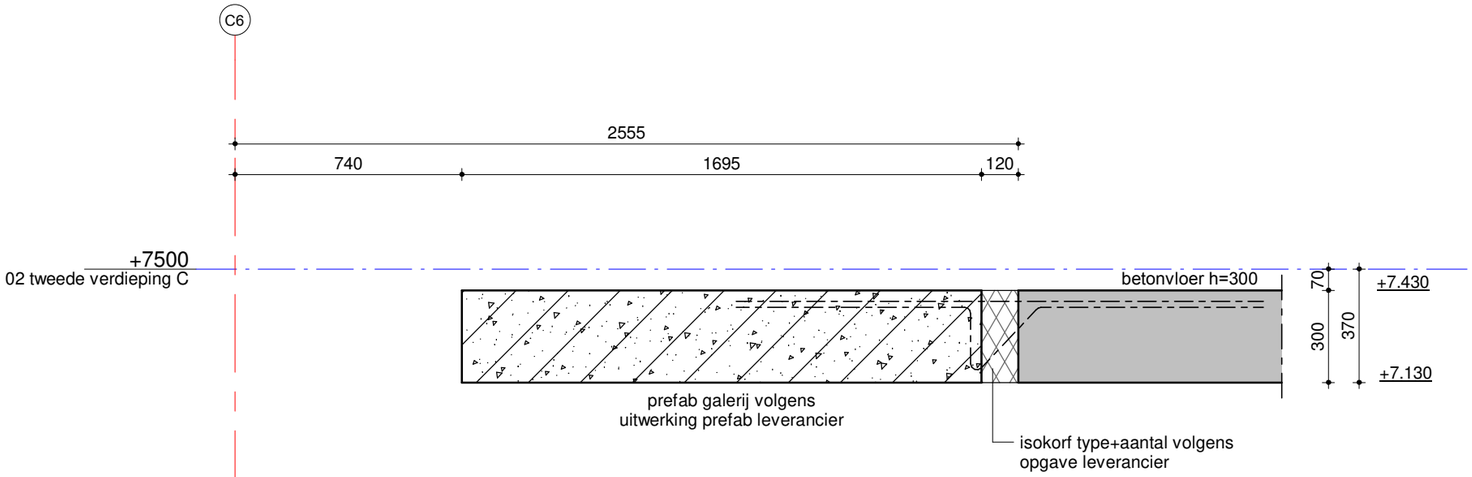

2.02

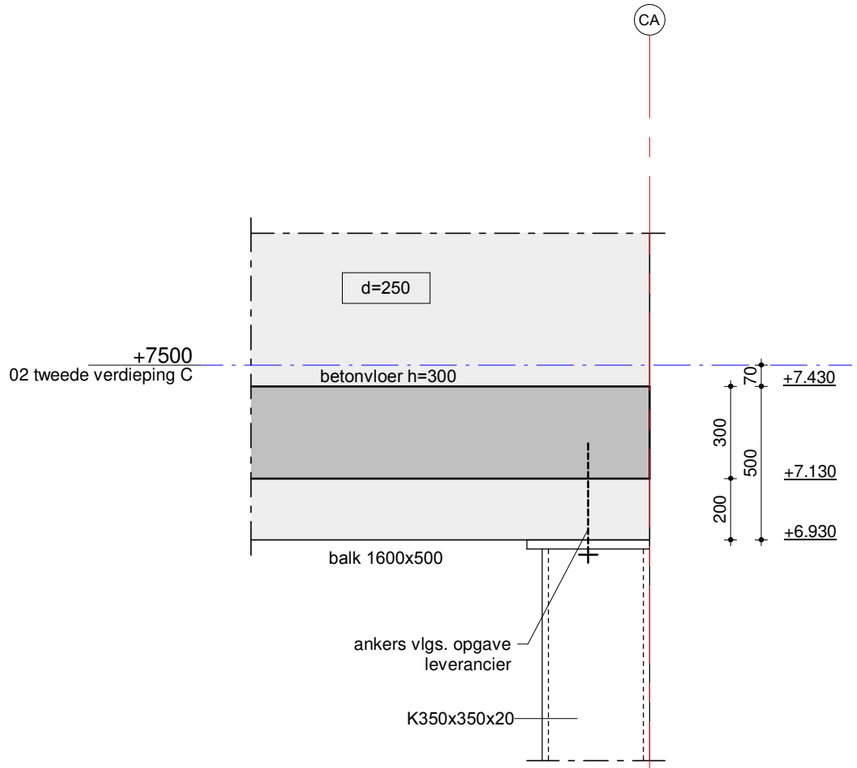


2.03

schaal: 1:20 datum: 27-11-2019 revisie:

VAN ROSSUM RAADGEVENDE INGENIEURS

Details 2.02 - 2.03

ordernr. 9861 bouwdeel tekeningnummer BA00D01 bladnr. 021

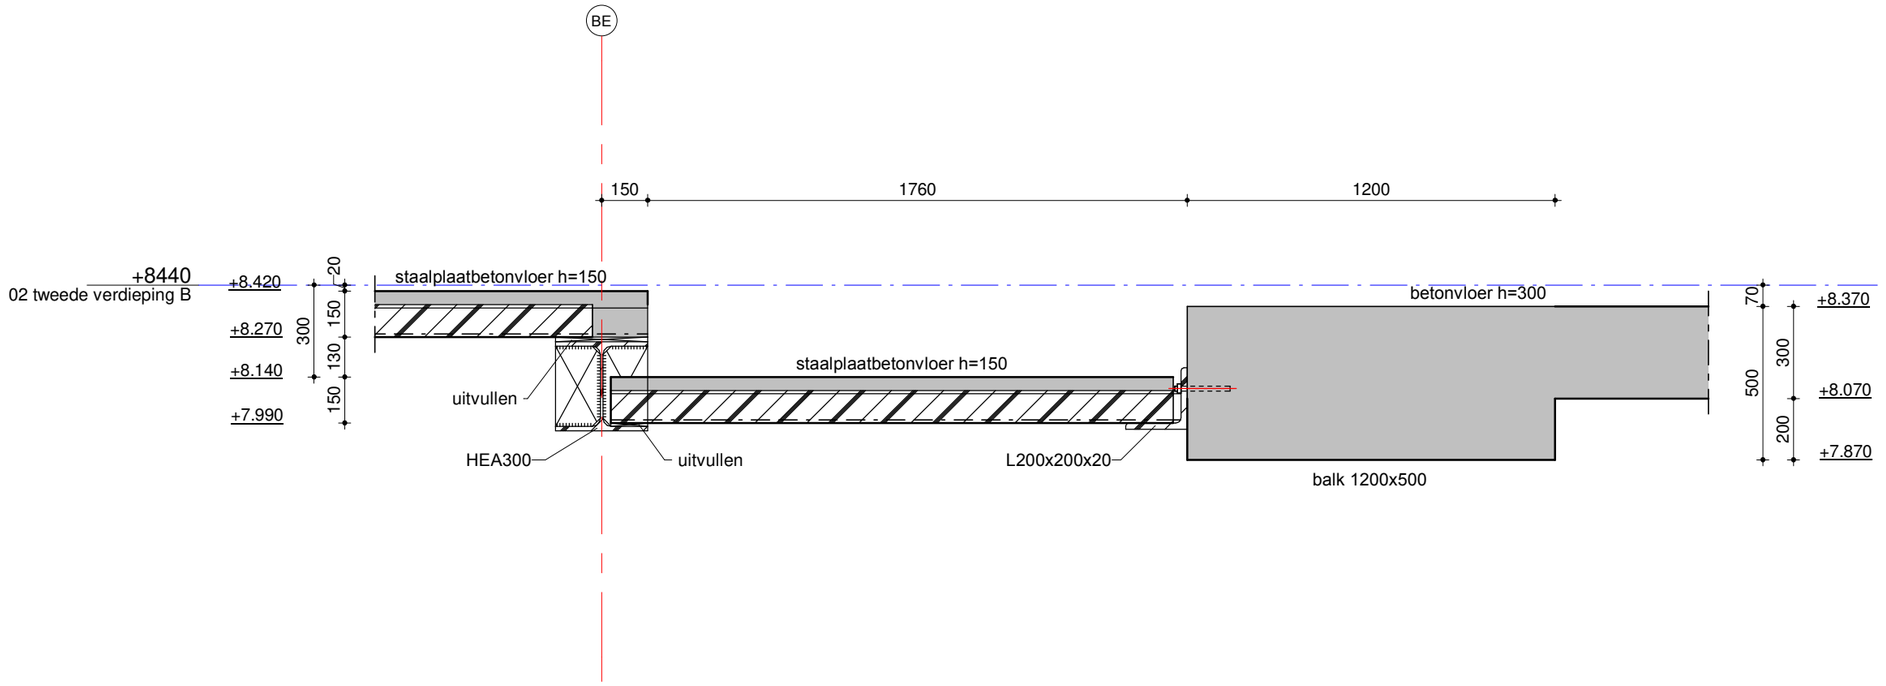


schaal: 1:20 datum: 27-11-2019 revisie:

VAN ROSSUM RAADGEVENDE INGENIEURS

Detail 2.04

ordernr. 9861 | bouwdeel | tekeningnummer BA00D01 | bladnr. 022

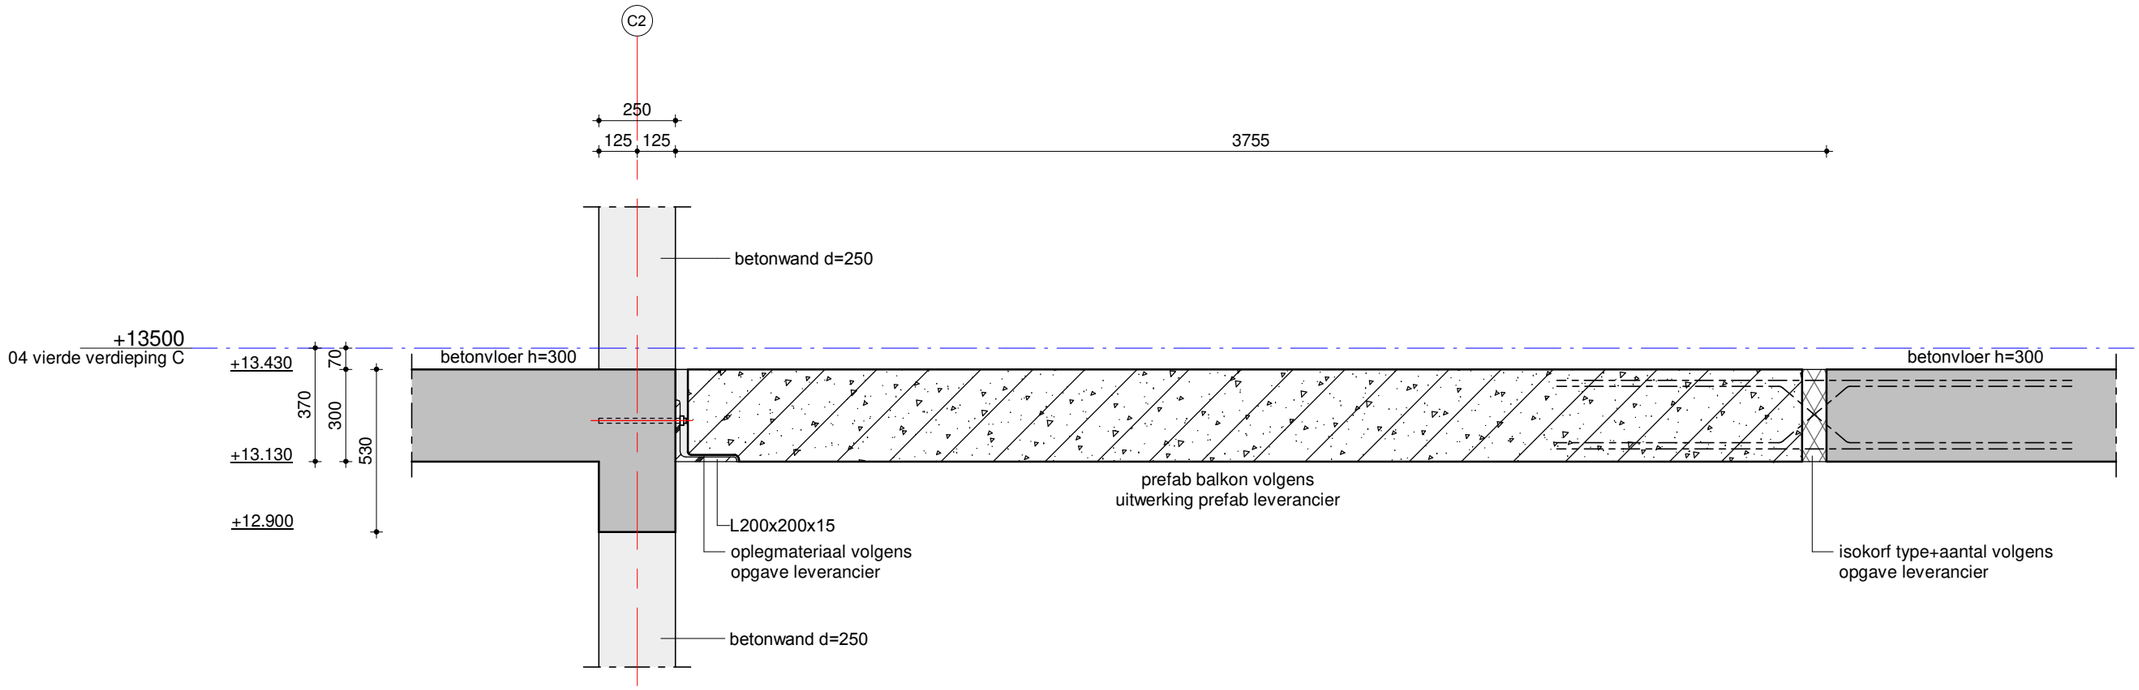

schaal: 1:20 datum: 27-11-2019 revisie:

VAN ROSSUM RAADGEVENDE INGENIEURS

Detail 4.01

ordernr. 9861 | bouwdeel | tekeningnummer BA00D01 | bladnr. 023