Figuur b: Doorsnede kademuur ten oosten van de Kraaminrichting (detail), 1869

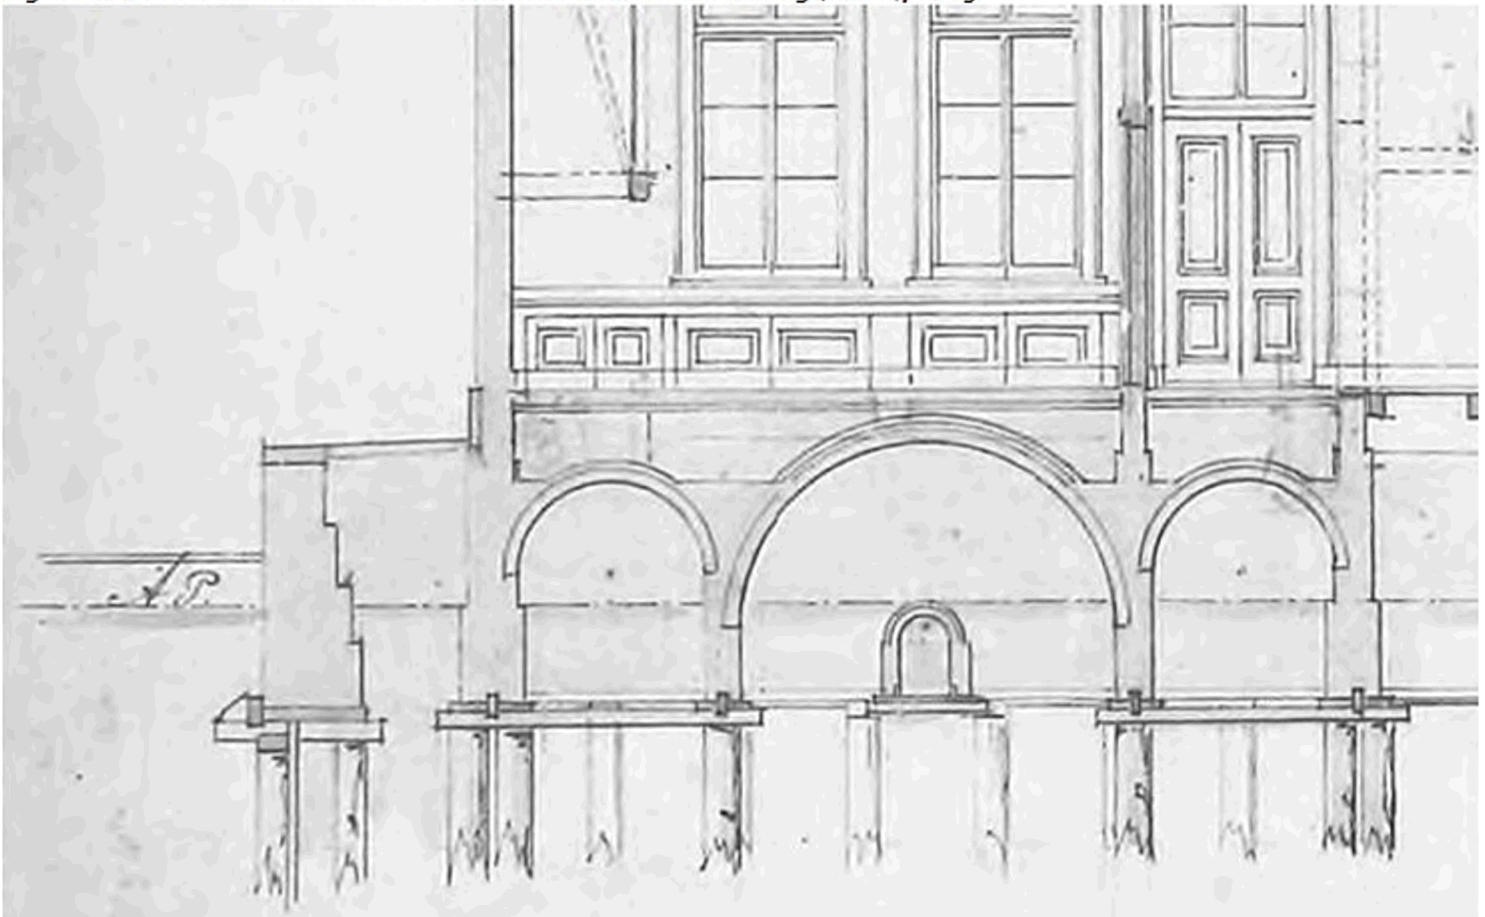

Bron: CTA 18789-9