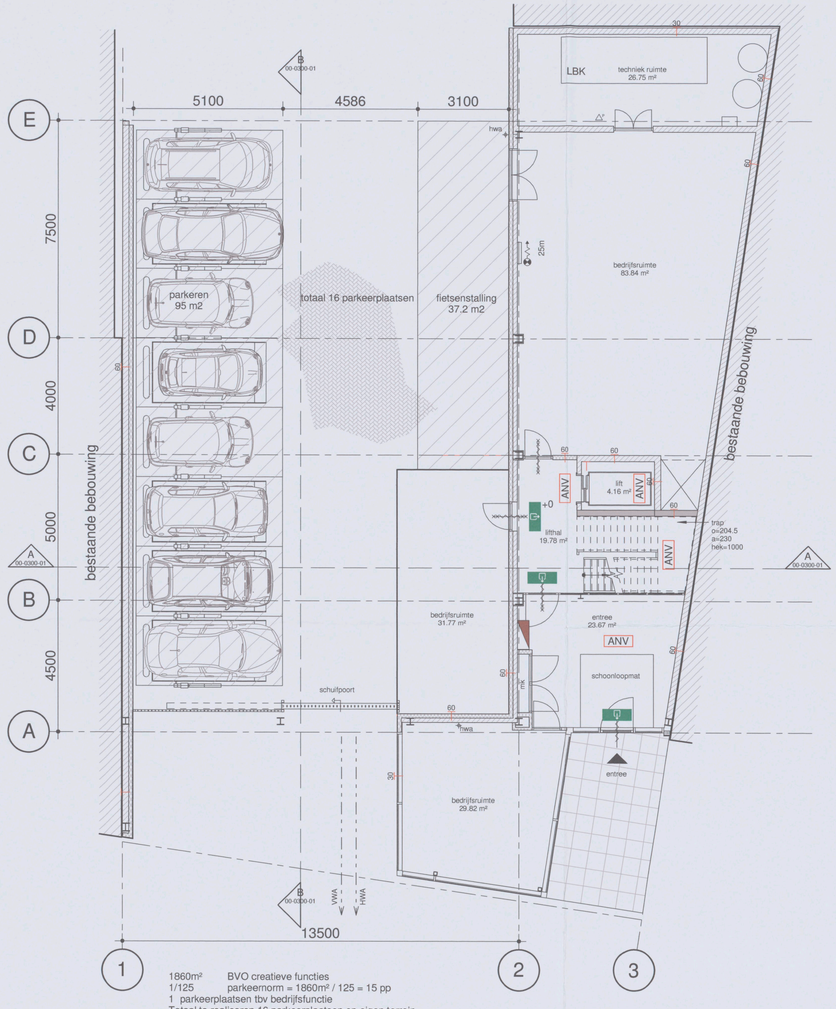

1860m² BVO creatieve functies
1/125 parkeernorm = 1860m² / 125 = 15 pp
1 parkeerplaatsen tbv bedrijfsfunctie
Totaal te realiseren 16 parkeerplaatsen op eigen terrein.

1860m² creatieve functie
eis (BB2003) 2% bezettingsgraad B3
te realiseren 2% x 1860 = 37.2m² fietsen stalling

Begane grond

schaal 1 : 100

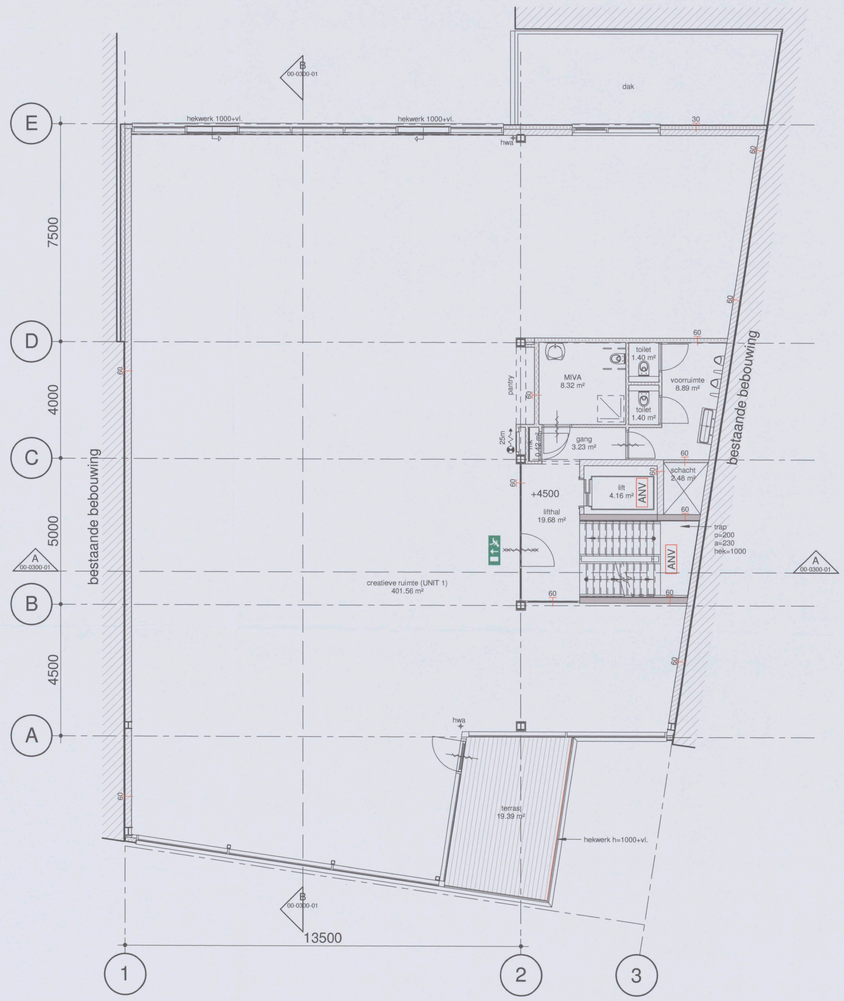

1e Verdieping

schaal 1 : 100

RENVOOI

- betonkonstruktie
- kalkzandsteen
- isolatie
- lichte scheidingswand
- zelfsluitend
- 30 minuten
- 60 minuten
- brandslanghaspel
- poederblusser
- PV zonnepaneel
- hwa hemelwater afvoer
- doorvalvelilige beglazing WBDBO resp 30/60 minuten
- noodverlichting transparant (nood uitgang) directe toegang tot aansluitend terrein
- noodverlichting transparant
- ANV algemene noodverlichting vzv oplaadbare accu
- brandmeldpaneel
- kooi afmeting lift minimaal1050 x 1350 mm

KEYPLAN



- 4 MEI 2017
2658793

Behoort bij besluit d.d.:

26 MEI 2017

Gemeente
Amsterdam
Zuid

OMGEVINGSVERGUNNING

NO	DATUM	GETEKEND	GECONTROLEERD
B	03-05-2017		
A	03-03-2017		

ZZDP ARCHITECTEN
Generaal Vetterstraat 76I, 1059 BW, Amsterdam
telefoon: (020) 647 18 81 • fax: (020) 643 48 28 • email: zzdp@zzdp.nl • website: www.zzdp.nl

ZZDP Headquarters
Valschermkade 37

ONDERDEEL
Begane Grond en 1e verdieping
PEIL / 4000+

DATUM	GETEKEND	GECONTROLEERD	SCHAAL	FORMAAT	STATUS
23-12-2016	MP	RG	1 : 100	A1	DEFINITIEF

PROJECTNUMMER	BOUWFASE	ONDERDEEL-SFB CODE-VOLGNUMMER	REVISIE
2108---	OV	00-0100-00	B 04

Filename: P:\2108--- Valschermkade 37 ZZDP Amsterdam\02 ZZDP architecten\03 WERK SET\0000 30\2108--- Valschermkade 37_OV_Wijz_B.rvt
Plotdate: 3-5-2017 13:33:40

36