RENVOOI BOUWKUNDIG

- RODE LIJNEN TE SLOPEN
- GRIJZE LIJNEN BESTAAND
- ZWARTE LIJNEN NIEUW

1 KELDER 1:100

KANTOORFUNCTIE
-1E
G: 1.045 m²
N: 954 m²

Behoort bij besluit
BWT 3964597
Gemerkt 05

Gemeente Amsterdam Centrum

HEYLIGERS design + projects

Amsterdam
Entrepotdok 164
1018 AD Amsterdam
The Netherlands
+31 (0)20 627 01 62
www.h-dp.nl

Utrecht
Nieuwekade 213-215
3511 RW Utrecht
The Netherlands
+31 (0)30 752 58 44
info@h-dp.nl

Het ontwerp in deze tekening is eigendom van adc Heyligers b.v. Reproductie in z'n geheel of een deel ervan is verboden zonder de schriftelijke toestemming van adc Heyligers b.v.

Alle maten in het werk te controleren

project:	getek. door:	schaal:	wijz	datum
KG126	DH / CR	1:100	02	09/11/2018

afmeting:	getek. in:	datum:
A2	mm	

KEIZERSGRACHT 126

KEIZERSGRACHT 126 AMSTERDAM NOORD HOLLAND 1015 CW NL

tekeningnaam:	wijzigingen:	tekeningnr.:
SLOOP PLATTEGROND SOUTERRAIN BOUWAANVRAAG	02	SLP0.S

RENVOOI BOUWKUNDIG

- RODE LIJNEN TE SLOPEN
- GRIJZE LIJNEN BESTAAND
- ZWARTE LIJNEN NIEUW

1 2 3 4 5 6 7 8 9 10

4.095 | 5.010 | 4.920 | 4.040 | 6.800 | 5.610

A B C D E

WEST

OOST

0.25 KANTOORRUIMTE 51 m²
0.13 MAGAZIJN 22 m²
0.05 KANTOOR 79 m²
0.12 PANTRY 8 m²
0.11
0.10
0.04 KANTOOR 21 m²
0.31 BIBLIOTHEEK 57 m²
0.03 TOCHTSLUIS 12 m²
±0
0.30 LEESRUIMTE 68 m²
0.06 ENTREEHAL 81 m²
0.02 VERGADERKAMER 25 m²
0.15 KOPIERRUIMTE 10 m²
0.07 LIFTHAL 5 m²
0.08
0.01 KANTOOR 30 m²
0.29 VERGADERKAMER 22 m²
0.28 VERGADERKAMER 19 m²
0.27 VERGADERKAMER 19 m²
0.24
0.23
0.22
0.17 HEREN 3 m²
0.16 DAMES 3 m²
0.09 POSTKAMER 6 m²
LIFT 4 m²
0.18
0.19
0.20
0.21

BUITENFUNCTIE
BG
B: 421 m²
N: 413 m²

KANTOORFUNCTIE
BG
B: 619 m²
N: 573 m²

1 BEGANE GROND 1:100

HEYLIGERS design + projects

Amsterdam
Entrepotdok 164
1018 AD Amsterdam
The Netherlands
+31 (0)20 627 01 62
www.h-dp.nl

Utrecht
Nieuwekade 213-215
3511 RW Utrecht
The Netherlands
+31 (0)30 752 58 44
info@h-dp.nl

Het ontwerp in deze tekening is eigendom van adc Heyligers b.v. Reproductie in z'n geheel of een deel ervan is verboden zonder de schriftelijke toestemming van adc Heyligers b.v.

Alle maten in het werk te controleren

project: KG126	getek. door: DH / CR	schaal: 1:100	wijz	datum
			02	09/11/2018
afmeting: A2	getek. in: mm	datum:		

KEIZERSGRACHT 126

KEIZERSGRACHT 126 AMSTERDAM NOORD HOLLAND 1015 CW NL

tekeningnaam:	wijzigingen:	tekeningnr.:
SLOOP PLATTEGROND BEGANE GROND	**02**	**SLP0.0**
BOUWAANVRAAG		

RENVOOI BOUWKUNDIG

- RODE LIJNEN TE SLOPEN
- GRIJZE LIJNEN BESTAAND
- ZWARTE LIJNEN NIEUW

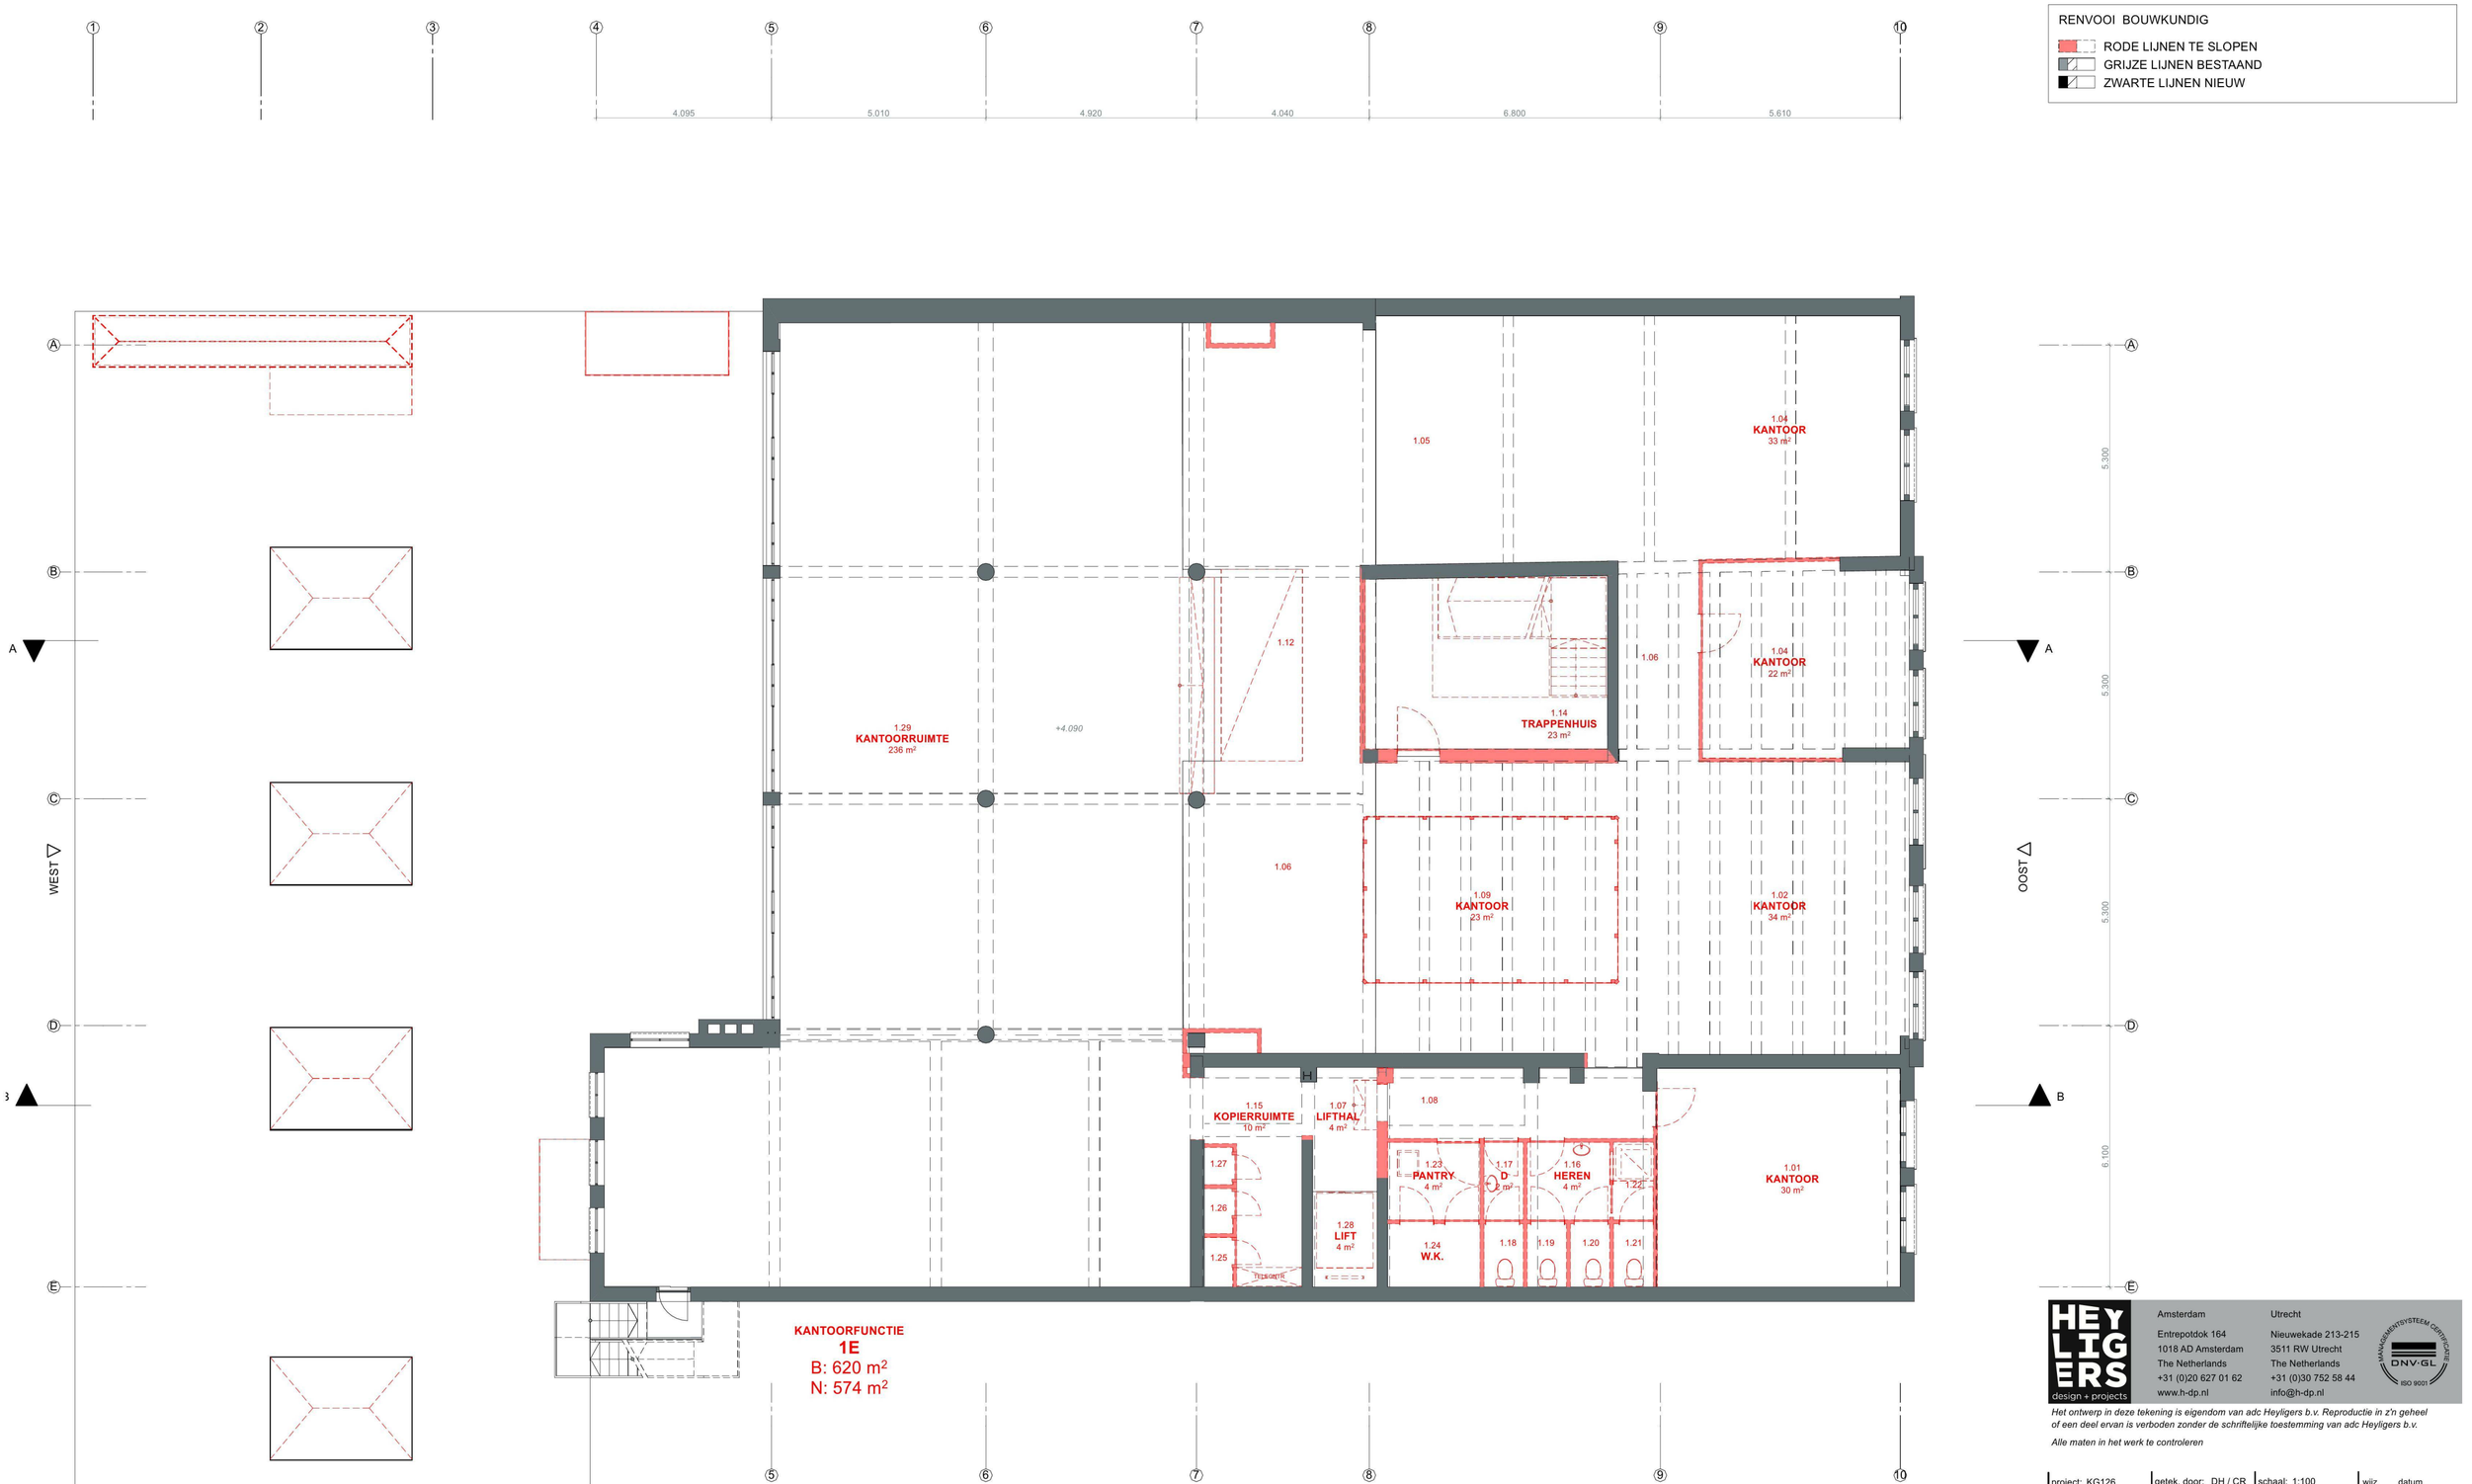

1 1E VERDIEPING 1:100

HEYLIGERS design + projects

Amsterdam
Entrepotdok 164
1018 AD Amsterdam
The Netherlands
+31 (0)20 627 01 62
www.h-dp.nl

Utrecht
Nieuwekade 213-215
3511 RW Utrecht
The Netherlands
+31 (0)30 752 58 44
info@h-dp.nl

Het ontwerp in deze tekening is eigendom van adc Heyligers b.v. Reproductie in z'n geheel of een deel ervan is verboden zonder de schriftelijke toestemming van adc Heyligers b.v.

Alle maten in het werk te controleren

project: KG126	getek. door: DH / CR	schaal: 1:100	wijz	datum
			02	09/11/2018
afmeting: A2	getek. in: mm	datum:		

KEIZERSGRACHT 126

KEIZERSGRACHT 126 AMSTERDAM NOORD HOLLAND 1015 CW NL

tekeningnaam:	wijzigingen:	tekeningnr.:
SLOOP PLATTEGROND 1E VERDIEPING	**02**	**SLP0.1**
BOUWAANVRAAG		

RENVOOI BOUWKUNDIG

- RODE LIJNEN TE SLOPEN
- GRIJZE LIJNEN BESTAAND
- ZWARTE LIJNEN NIEUW

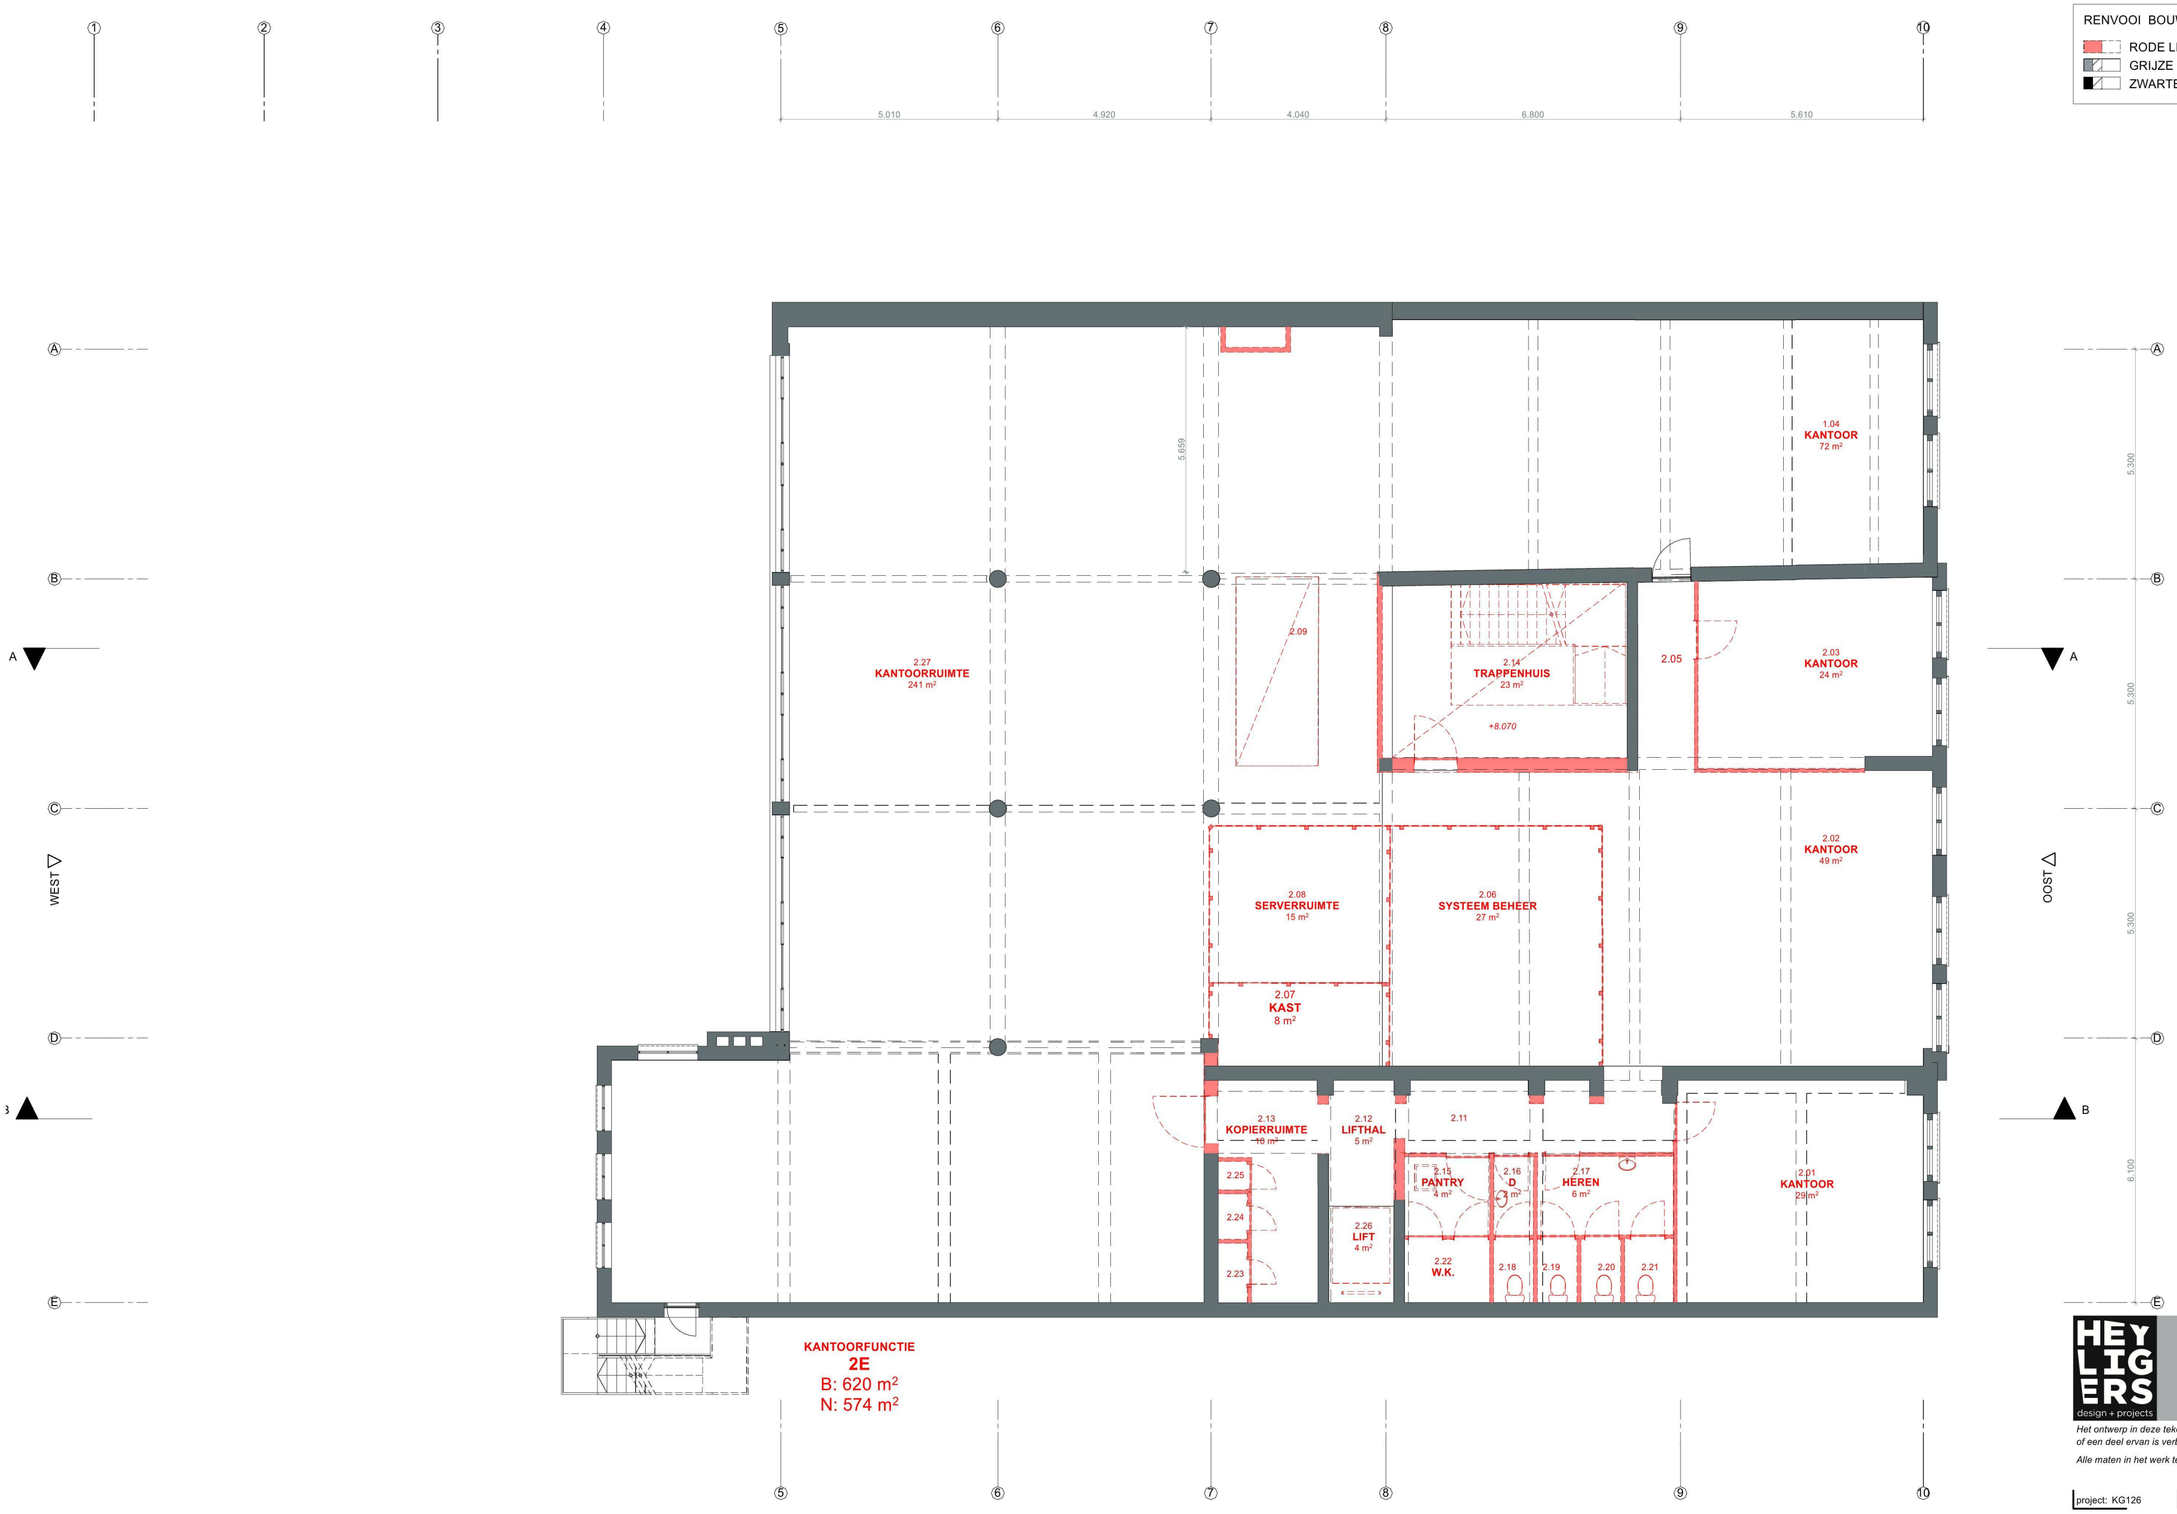

1 2E VERDIEPING 1:100

HEYLIGERS design + projects

Amsterdam
Entrepotdok 164
1018 AD Amsterdam
The Netherlands
+31 (0)20 627 01 62
www.h-dp.nl

Utrecht
Nieuwekade 213-215
3511 RW Utrecht
The Netherlands
+31 (0)30 752 58 44
info@h-dp.nl

Het ontwerp in deze tekening is eigendom van adc Heyligers b.v. Reproductie in z'n geheel of een deel ervan is verboden zonder de schriftelijke toestemming van adc Heyligers b.v.

Alle maten in het werk te controleren

project: KG126	getek. door: DH / CR	schaal: 1:100	wijz	datum
			02	09/11/2018
afmeting: A2	getek. in: mm	datum:		

KEIZERSGRACHT 126

KEIZERSGRACHT 126 AMSTERDAM NOORD HOLLAND 1015 CW NL

tekeningnaam:	wijzigingen:	tekeningnr.:
SLOOP PLATTEGROND 2E VERDIEPING	**02**	**SLP0.2**
BOUWAANVRAAG		

RENVOOI BOUWKUNDIG

- RODE LIJNEN TE SLOPEN
- GRIJZE LIJNEN BESTAAND
- ZWARTE LIJNEN NIEUW

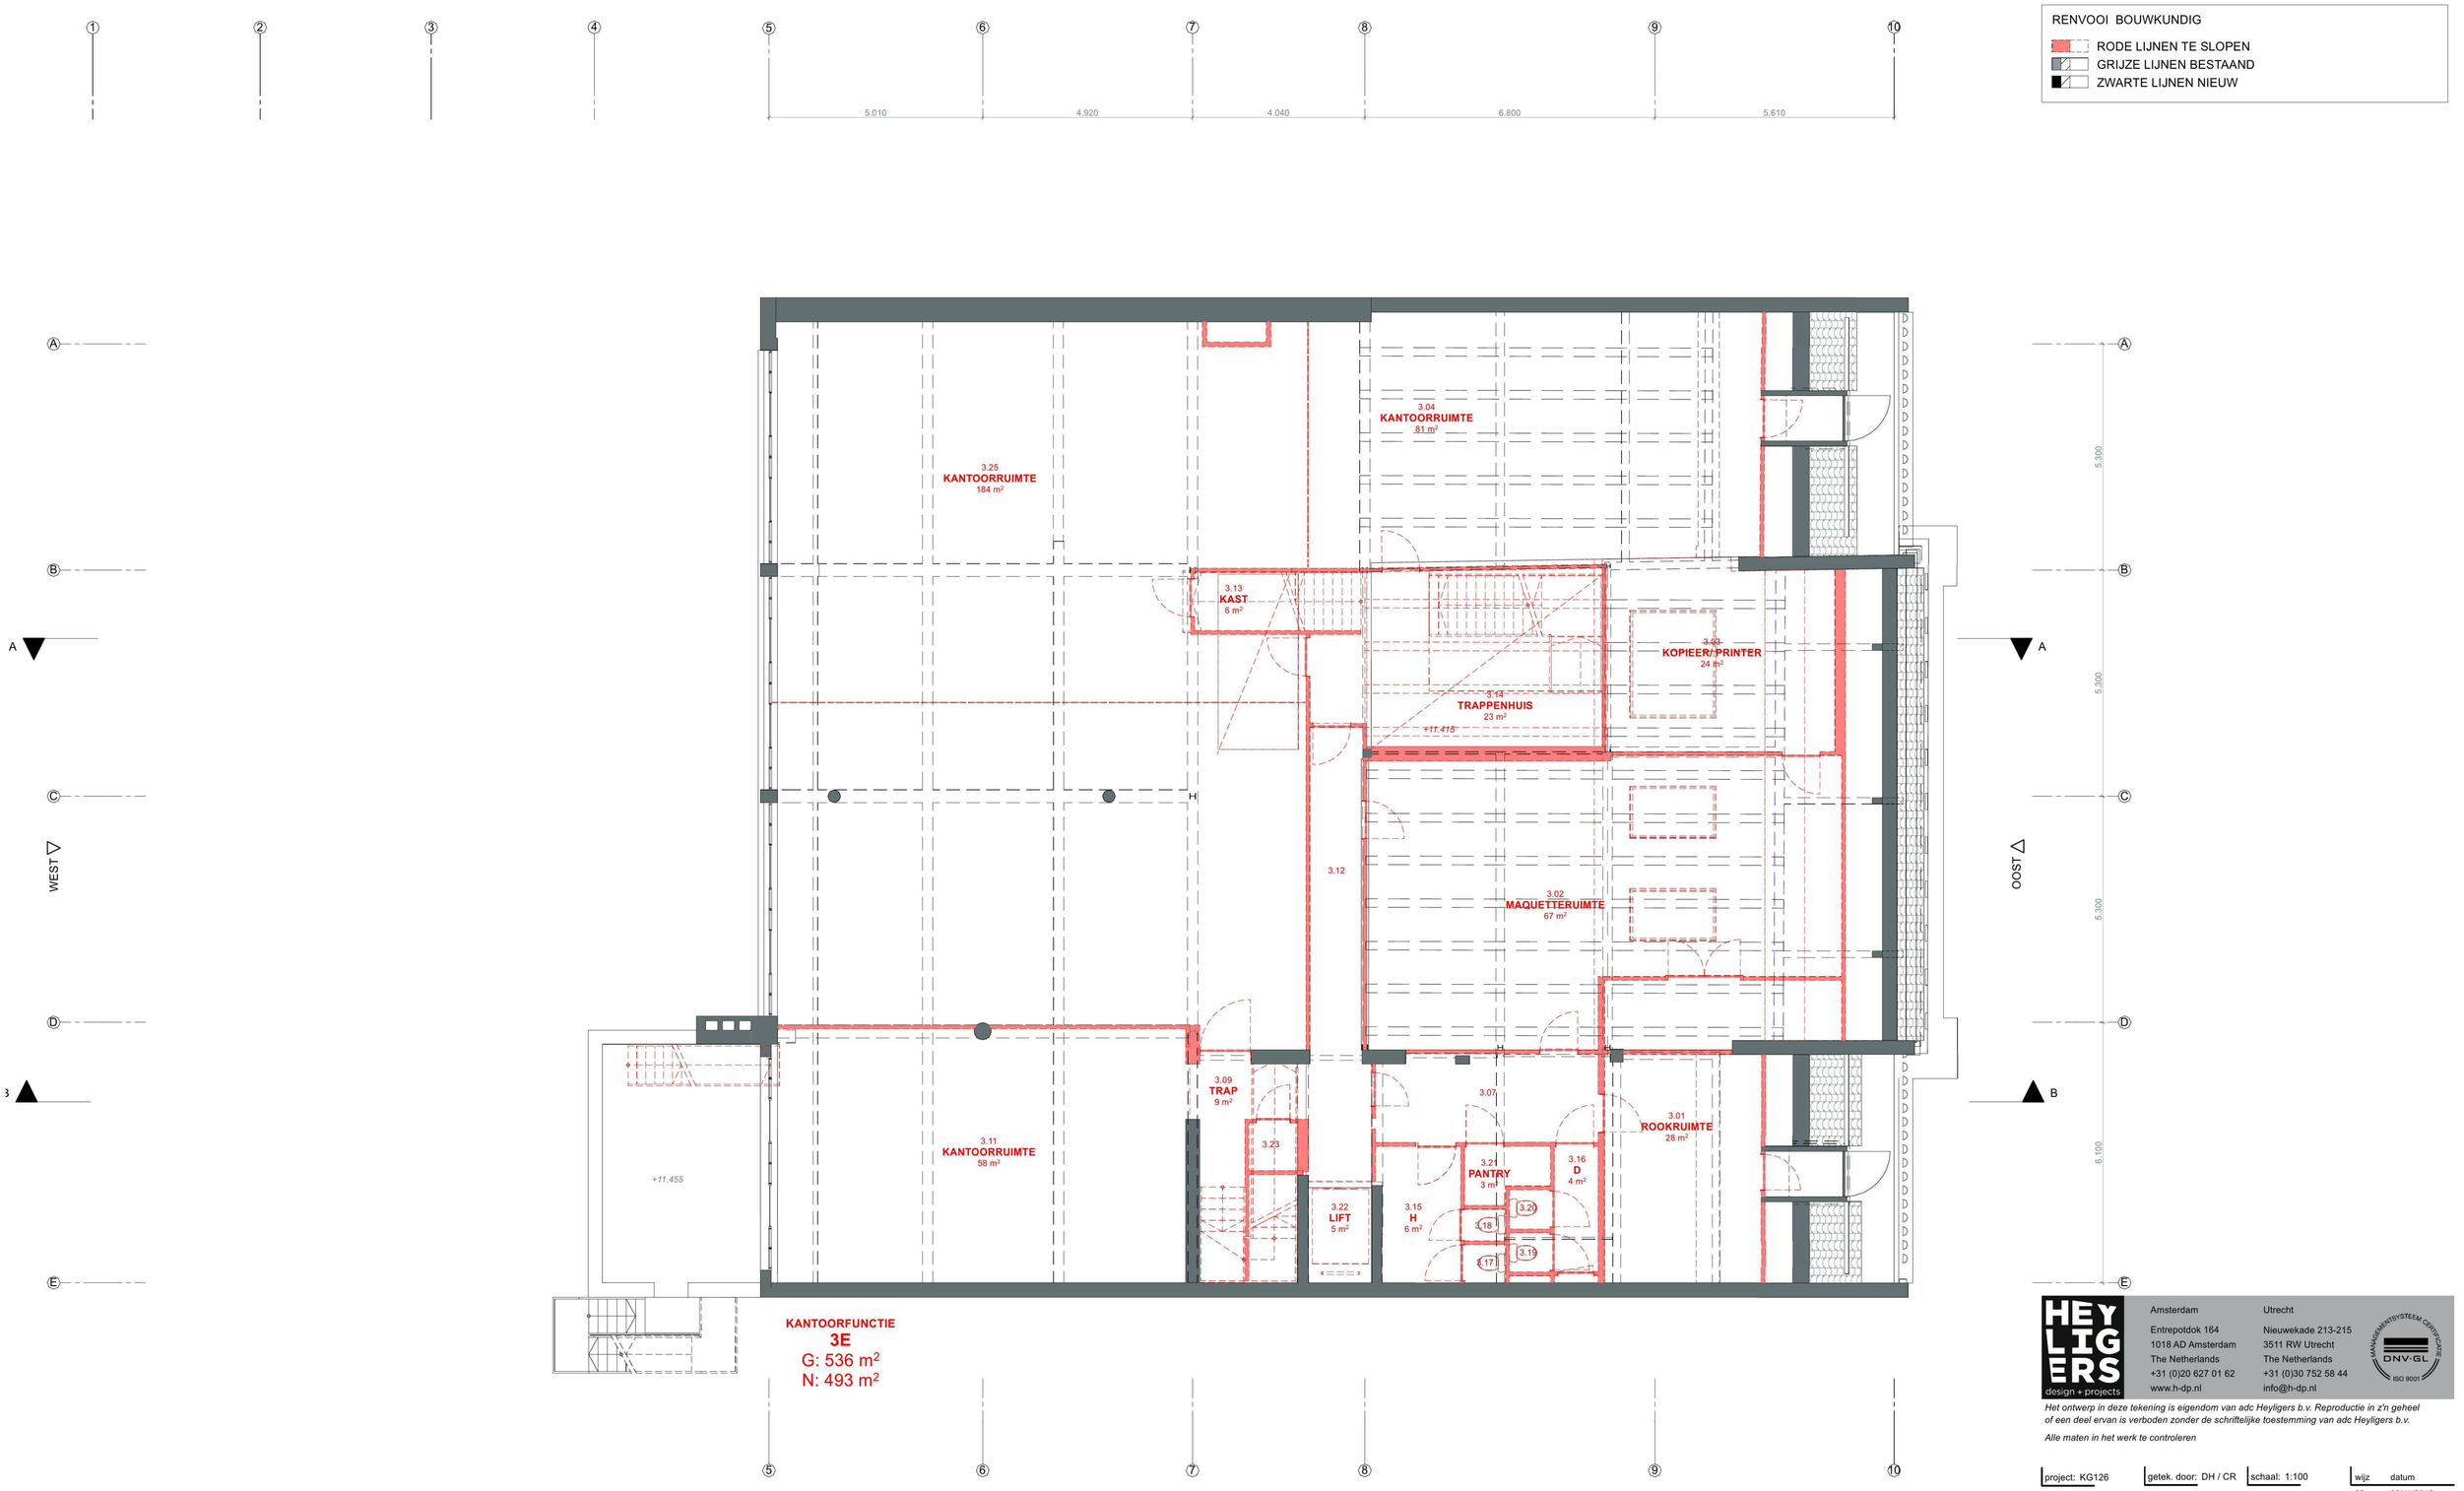

1 3E VERDIEPING 1:100

HEYLIGERS design + projects

Amsterdam
Entrepotdok 164
1018 AD Amsterdam
The Netherlands
+31 (0)20 627 01 62
www.h-dp.nl

Utrecht
Nieuwekade 213-215
3511 RW Utrecht
The Netherlands
+31 (0)30 752 58 44
info@h-dp.nl

Het ontwerp in deze tekening is eigendom van adc Heyligers b.v. Reproductie in z'n geheel of een deel ervan is verboden zonder de schriftelijke toestemming van adc Heyligers b.v.

Alle maten in het werk te controleren

project: KG126	getek. door: DH / CR	schaal: 1:100	wijz	datum
			02	09/11/2018
afmeting: A2	getek. in: mm	datum:		

KEIZERSGRACHT 126

KEIZERSGRACHT 126 AMSTERDAM NOORD HOLLAND 1015 CW NL

tekeningnaam:	wijzigingen:	tekeningnr.:
SLOOP PLATTEGROND 3E VERDIEPING	**02**	**SLP0.3**
BOUWAANVRAAG		

RENVOOI BOUWKUNDIG

- RODE LIJNEN TE SLOPEN
- GRIJZE LIJNEN BESTAAND
- ZWARTE LIJNEN NIEUW



1 4E VERDIEPING 1:100

HEYLIGERS design + projects

Amsterdam
Entrepotdok 164
1018 AD Amsterdam
The Netherlands
+31 (0)20 627 01 62
www.h-dp.nl

Utrecht
Nieuwekade 213-215
3511 RW Utrecht
The Netherlands
+31 (0)30 752 58 44
info@h-dp.nl

Het ontwerp in deze tekening is eigendom van adc Heyligers b.v. Reproductie in z'n geheel of een deel ervan is verboden zonder de schriftelijke toestemming van adc Heyligers b.v.

Alle maten in het werk te controleren

project: KG126	getek. door: DH / CR	schaal: 1:100	wijz	datum
			02	09/11/2018
			03	27/03/2019
afmeting: A2	getek. in: mm	datum:		

KEIZERSGRACHT 126

KEIZERSGRACHT 126 AMSTERDAM NOORD HOLLAND 1015 CW NL

tekeningnaam:	wijzigingen:	tekeningnr.:
SLOOP PLATTEGROND 4E VERDIEPING	**02**	**SLP0.4**
BOUWAANVRAAG		



RENVOOI BOUWKUNDIG

- RODE LIJNEN TE SLOPEN
- GRIJZE LIJNEN BESTAAND
- ZWARTE LIJNEN NIEUW

HEYLIGERS design + projects

Amsterdam
Entrepotdok 164
1018 AD Amsterdam
The Netherlands
+31 (0)20 627 01 62
www.h-dp.nl

Utrecht
Nieuwekade 213-215
3511 RW Utrecht
The Netherlands
+31 (0)30 752 58 44
info@h-dp.nl

Het ontwerp in deze tekening is eigendom van adc Heyligers b.v. Reproductie in z'n geheel of een deel ervan is verboden zonder de schriftelijke toestemming van adc Heyligers b.v.

Alle maten in het werk te controleren

project: KG126	getek. door: DH / CR	schaal: 1:100	wijz	datum
			02	09/11/2018
			03	27/03/2019
afmeting: A2	getek. in: mm	datum:		

KEIZERSGRACHT 126

KEIZERSGRACHT 126 AMSTERDAM NOORD HOLLAND 1015 CW NL

tekeningnaam:	wijzigingen:	tekeningnr.:
SLOOP PLATTEGROND DAK	**02**	**SLP0.5**
BOUWAANVRAAG		

RENVOOI BOUWKUNDIG

- RODE LIJNEN TE SLOPEN
- GRIJZE LIJNEN BESTAAND
- ZWARTE LIJNEN NIEUW

10 9 8 7 6 5 4 3 2 1

18.960
15.215
11.415
8.070
4.670

bims dakplaten vervangen
door houten dak

Peil
Maaiveld
-3.000

10 9 8 7 6 5 4 3 2 1

1 DOORSNEDE A-A 1:100

HEYLIGERS design + projects

Amsterdam
Entrepotdok 164
1018 AD Amsterdam
The Netherlands
+31 (0)20 627 01 62
www.h-dp.nl

Utrecht
Nieuwekade 213-215
3511 RW Utrecht
The Netherlands
+31 (0)30 752 58 44
info@h-dp.nl

Het ontwerp in deze tekening is eigendom van adc Heyligers b.v. Reproductie in z'n geheel of een deel ervan is verboden zonder de schriftelijke toestemming van adc Heyligers b.v.

Alle maten in het werk te controleren

project: KG126	getek. door: DH / CR	schaal: 1:100	wijz	datum
			02	09/11/2018
			03	27/03/2019
afmeting: A2	getek. in: mm	datum:		

KEIZERSGRACHT 126

KEIZERSGRACHT 126 AMSTERDAM NOORD HOLLAND 1015 CW NL

tekeningnaam:	wijzigingen:	tekeningnr.:
SLOOP DOORSNEDE AA	**02**	**SLP1.0**
BOUWAANVRAAG		

RENVOOI BOUWKUNDIG

- RODE LIJNEN TE SLOPEN
- GRIJZE LIJNEN BESTAAND
- ZWARTE LIJNEN NIEUW



1 DOORSNEDE B-B 1:100

HEYLIGERS design + projects

Amsterdam
Entrepotdok 164
1018 AD Amsterdam
The Netherlands
+31 (0)20 627 01 62
www.h-dp.nl

Utrecht
Nieuwekade 213-215
3511 RW Utrecht
The Netherlands
+31 (0)30 752 58 44
info@h-dp.nl

Het ontwerp in deze tekening is eigendom van adc Heyligers b.v. Reproductie in z'n geheel of een deel ervan is verboden zonder de schriftelijke toestemming van adc Heyligers b.v.

Alle maten in het werk te controleren

project: KG126	getek. door: DH / CR	schaal: 1:100
afmeting: A2	getek. in: mm	datum:

wijz	datum
02	09/11/2018
03	27/03/2019

KEIZERSGRACHT 126

KEIZERSGRACHT 126 AMSTERDAM NOORD HOLLAND 1015 CW NL

tekeningnaam:	wijzigingen:	tekeningnr.:
SLOOP DOORSNEDE BB	**02**	**SLP1.1**
BOUWAANVRAAG		

RENVOOI BOUWKUNDIG

- RODE LIJNEN TE SLOPEN
- GRIJZE LIJNEN BESTAAND
- ZWARTE LIJNEN NIEUW



1 OOST 1:100

HEYLIGERS design + projects

Amsterdam
Entrepotdok 164
1018 AD Amsterdam
The Netherlands
+31 (0)20 627 01 62
www.h-dp.nl

Utrecht
Nieuwekade 213-215
3511 RW Utrecht
The Netherlands
+31 (0)30 752 58 44
info@h-dp.nl

Het ontwerp in deze tekening is eigendom van adc Heyligers b.v. Reproductie in z'n geheel of een deel ervan is verboden zonder de schriftelijke toestemming van adc Heyligers b.v.

Alle maten in het werk te controleren

project: KG126 | getek. door: DH / CR | schaal: 1:100 | wijz 02 | datum 09/11/2018

afmeting: A2 | getek. in: mm | datum:

KEIZERSGRACHT 126

KEIZERSGRACHT 126 AMSTERDAM NOORD HOLLAND 1015 CW NL

tekeningnaam:	wijzigingen:	tekeningnr.:
SLOOP GEVEL OOST	**02**	**SLP2.0**
BOUWAANVRAAG		

RENVOOI BOUWKUNDIG

- RODE LIJNEN TE SLOPEN
- GRIJZE LIJNEN BESTAAND
- ZWARTE LIJNEN NIEUW

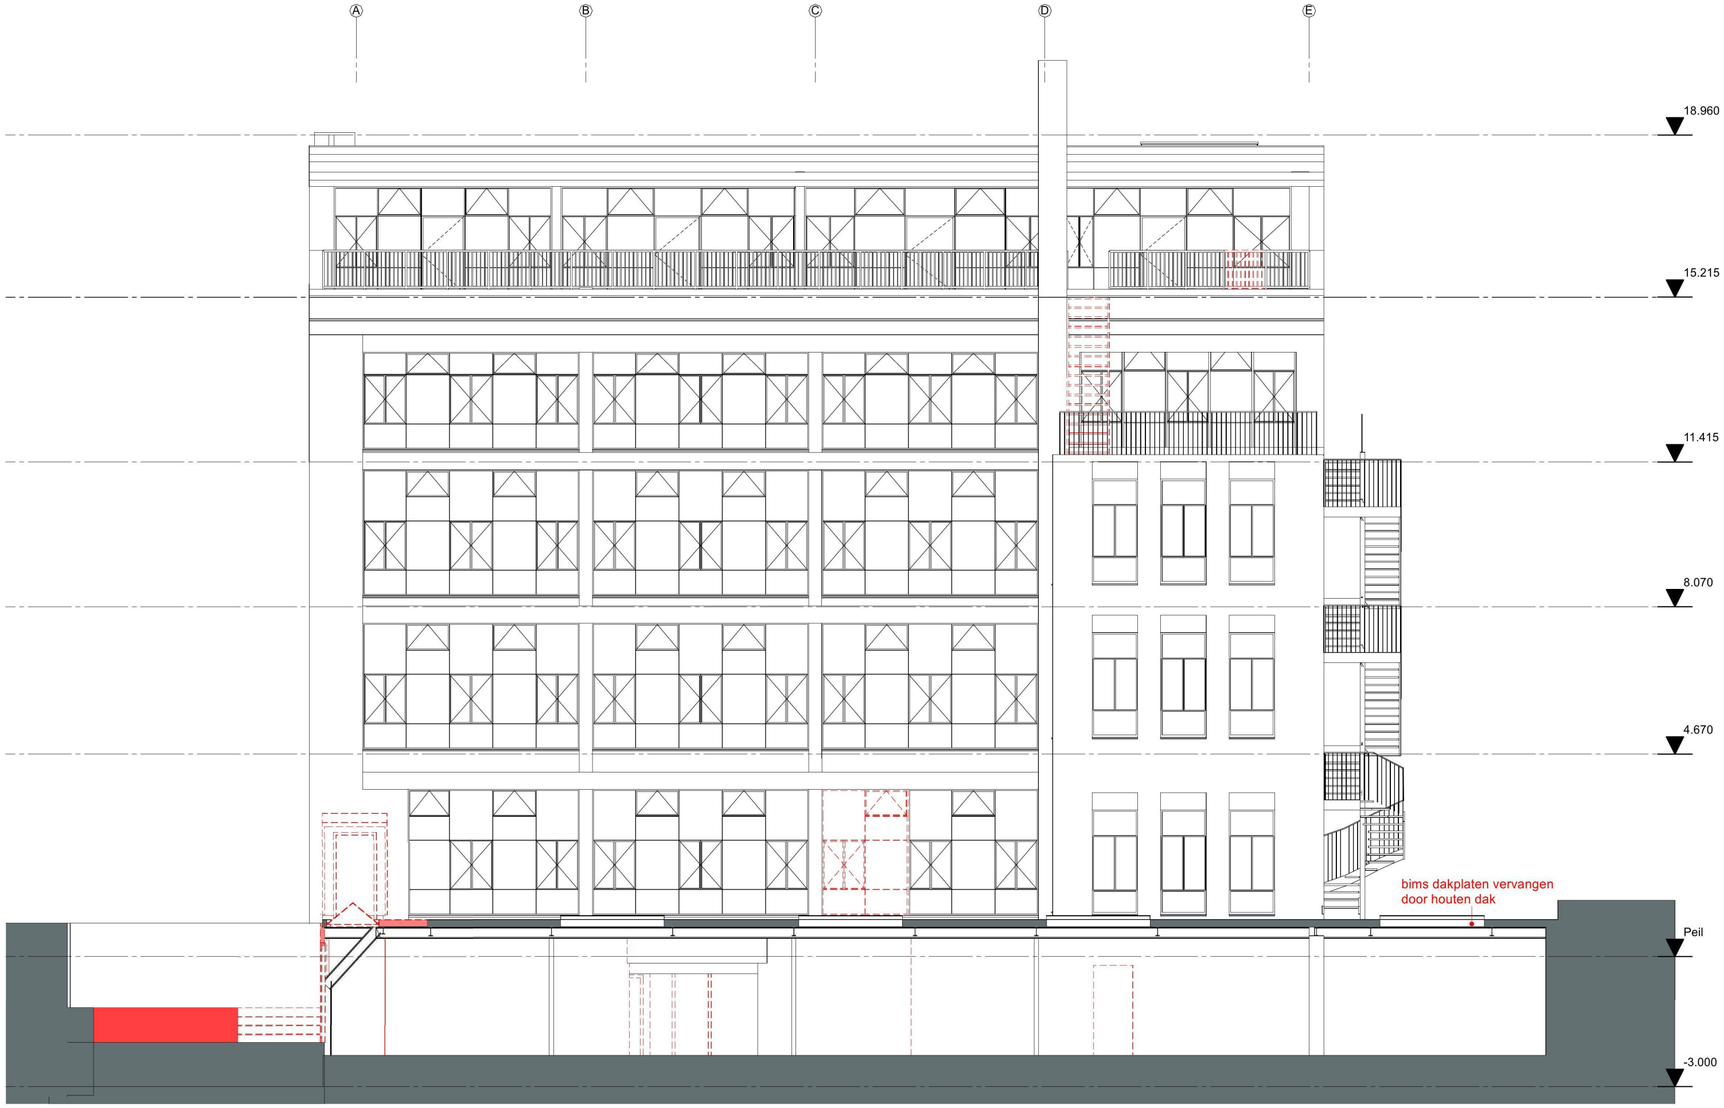

1 WEST 1:100

HEYLIGERS design + projects

Amsterdam
Entrepotdok 164
1018 AD Amsterdam
The Netherlands
+31 (0)20 627 01 62
www.h-dp.nl

Utrecht
Nieuwekade 213-215
3511 RW Utrecht
The Netherlands
+31 (0)30 752 58 44
info@h-dp.nl

Het ontwerp in deze tekening is eigendom van adc Heyligers b.v. Reproductie in z'n geheel of een deel ervan is verboden zonder de schriftelijke toestemming van adc Heyligers b.v.

Alle maten in het werk te controleren

project: KG126	getek. door: DH / CR	schaal: 1:100	wijz	datum
			02	09/11/2018
afmeting: A2	getek. in: mm	datum:		

KEIZERSGRACHT 126

KEIZERSGRACHT 126 AMSTERDAM NOORD HOLLAND 1015 CW NL

tekeningnaam:	wijzigingen:	tekeningnr.:
SLOOP GEVEL WEST	**02**	**SLP2.1**
BOUWAANVRAAG		