Kozijnwerk in Iroko, t.b.v. de eenheid / onderlinge verhoudingen:
- breedte van de stijlen gelijk aan bestaande balklaag
- licht getoogde bovendorpels
- maatvoering sluit aan bij bestaande rabatdelen

Zie detaillering Sedumdak
deel van de hoogte valt weg achter bestaande dakrand

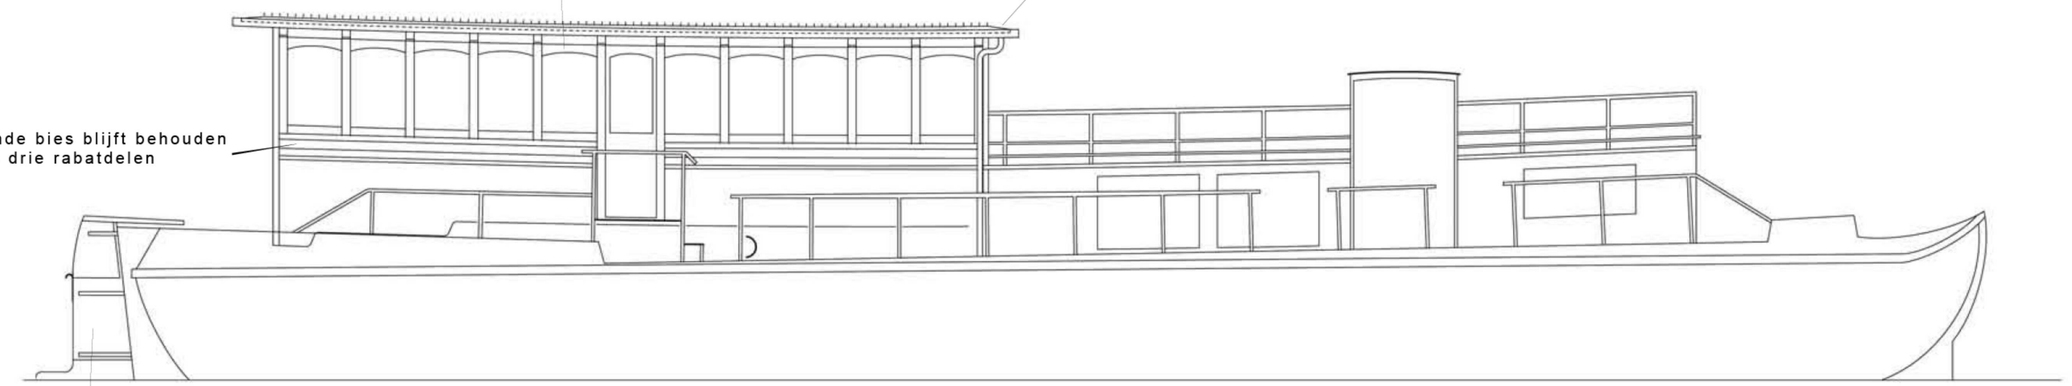

Bestaande bies blijft behouden
evenals drie rabatdelen

Linker zijgevel, amstelzijde, nieuw

Uitgevoerd in eikenhout
bestaand beslag blijft behouden

emma

Project	Boot Amstel
Projectnr.	10015
Tekening nr.	00.89
Opdrachtgever	[redacted]
Fase	VO
Onderwerp	Linker zijgevel
Schaal	1:50
Datum	25 / 03 / 2011
Getekend	RB
Formaat	A3

Parooltoren 6e etage
Wibautstraat 129
1091GL Amsterdam The Netherlands
tel +31 (0) 20 423 32 11 | fax +31 (0)20 423 32 12
www.emma-architecten.nl | info@emma-architecten.nl