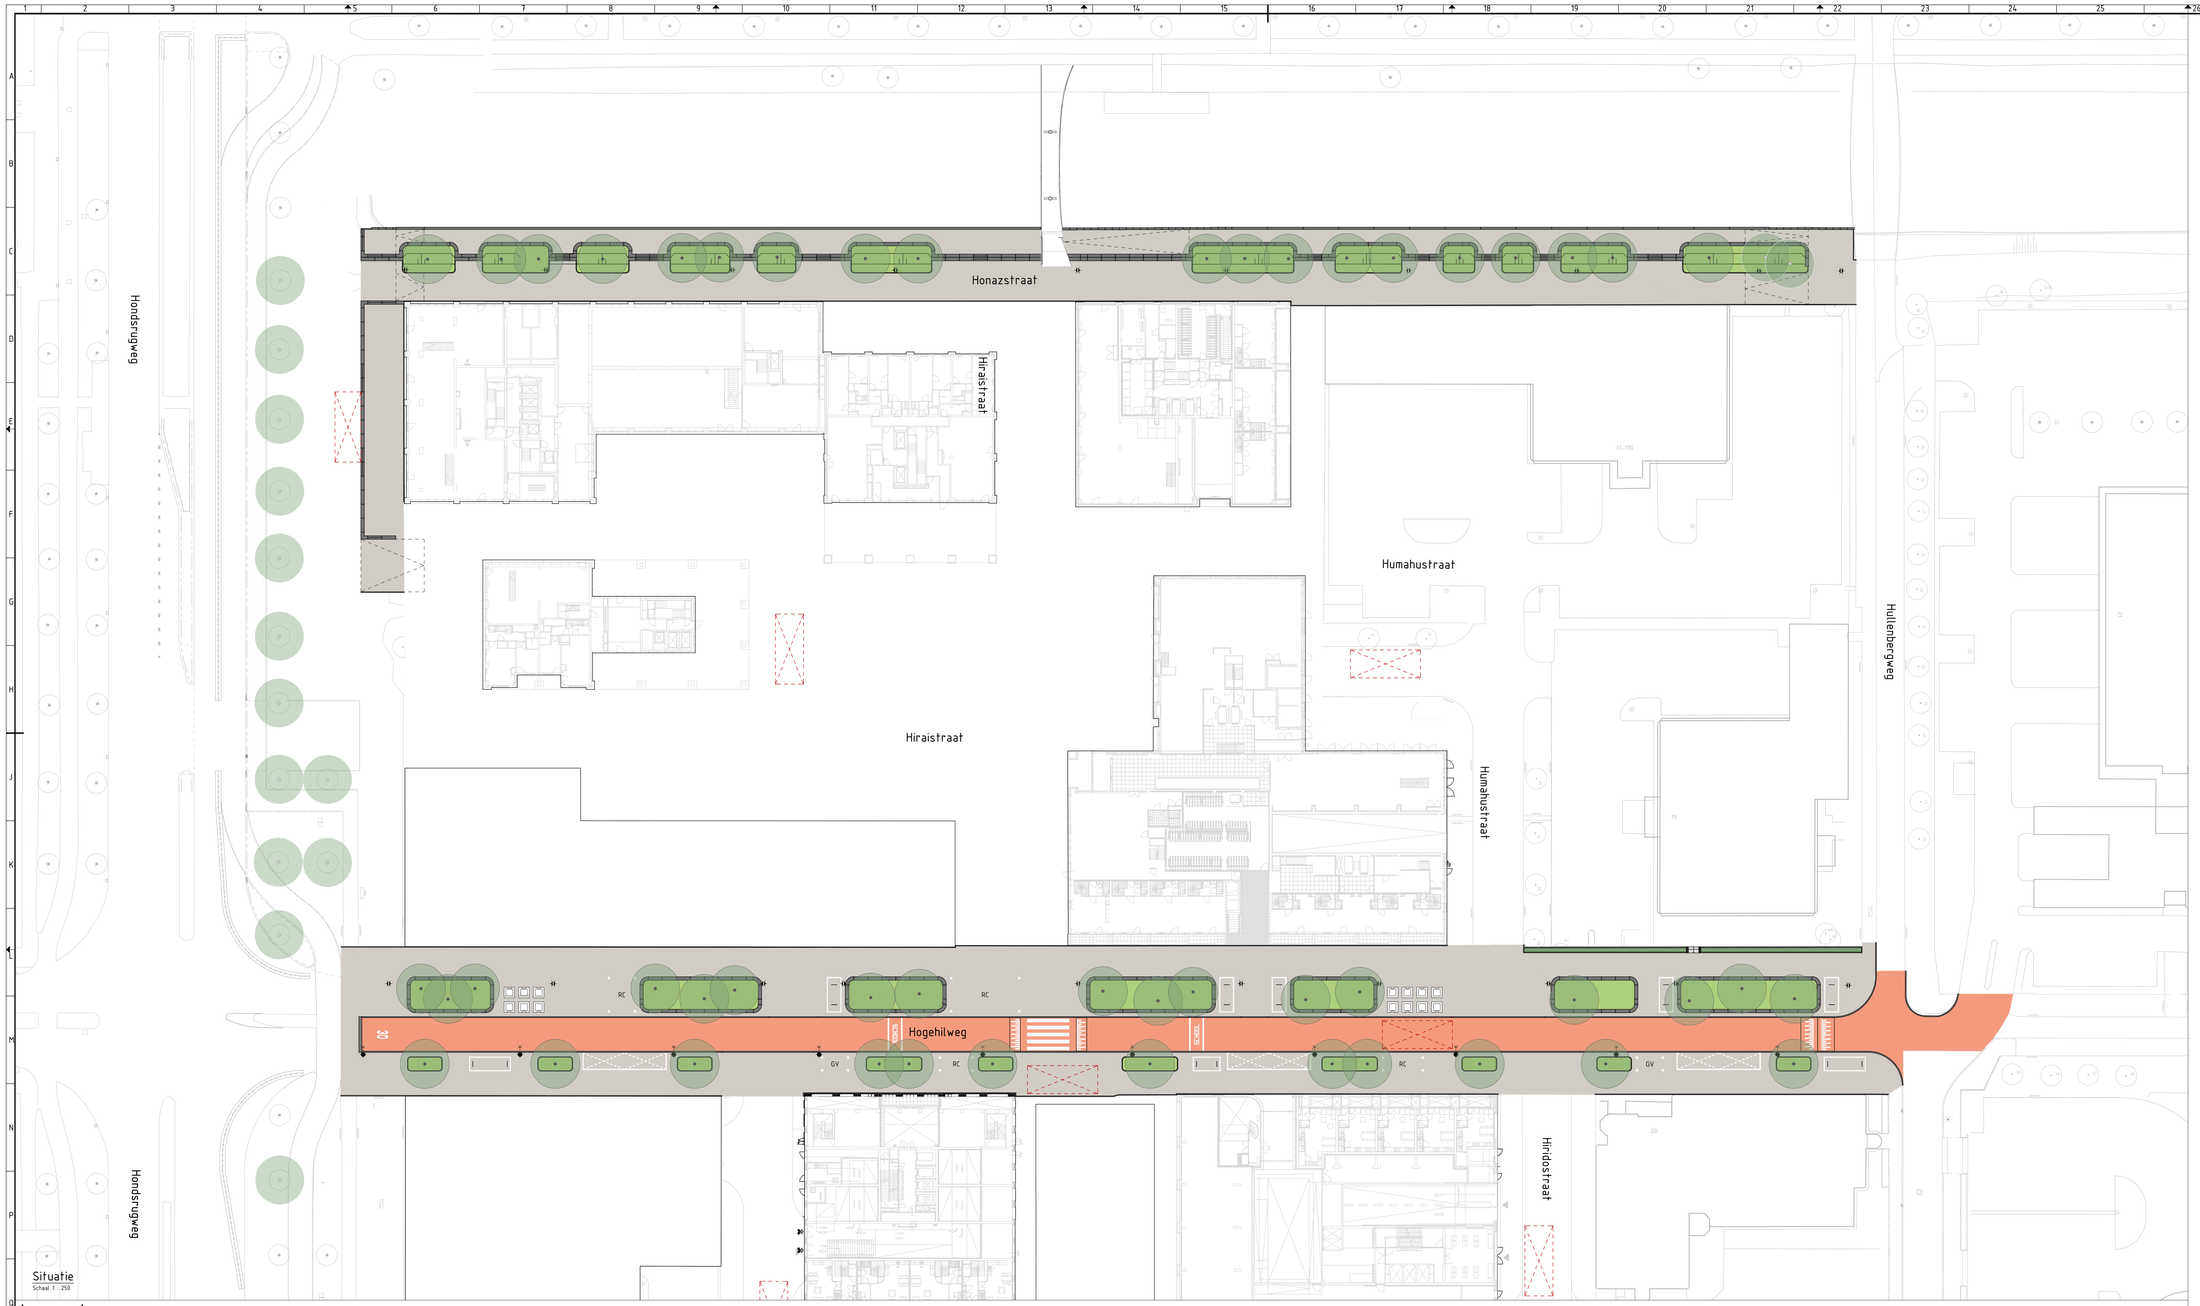



Schaal 1:250

Legenda

- Bestaande situatie
- Bestaande bebouwing
- Nieuwe bebouwing (door derden)
- Voetpad, Betontegels, lichtgrijs
- Hellingbaan
- Fietsenvak Markering betontegels 150x300mm, wit
- Laad- & losplaats Markering betontegels 150x300mm, wit
- GV/RC — GV: Grofvuil aanbiedplaats; RC: Rolcontainer aanbiedplaats; Markering betontegels 300x300mm, wit
- Fietspad Asfalt, rood
- Rijweg Gebakken klinker 200x100mm, rood-bruin
- Beplanting
- Groene helling
- Haag
- Drempel Gebakken klinker 200x100mm, rood-bruin; Markering gebakken klinker 200x100mm, wit
- Zebramarkering Gebakken klinker 200x100mm, wit
- 30 zone-markering Gebakken klinker 200x100mm, wit
- Stoep- / Opsluitband, beton
- Inritband, beton
- Zitrand, breedte 500mm, beton
- Deksteen kademuur, beton
- Ondergrondse vuilcontainer
- Lage lantaarnpaal, 4m
- Hoge lantaarnpaal, 6m
- Opstelplaats brandweer
- Nieuwe boom
- Bestaande boom

5.0					
4.0	Toevoegen haag langs HTB	NSP	ZVL	ZVL	03-07-2025
3.0	Toevoegen opstelplaats brandweer	NSP	ZVL	ZVL	12-08-2024
2.0	Aanpassingen legende	NSP	ZVL	ZVL	09-07-2024
1.0	Definitief - Eerste uitgave	NSP	ZVL	ZVL	01-07-2024
wijzigingsnr.	omschrijving	gemaakt	gezien	akkoord	datum

opdrachtgever
Gemeente Amsterdam

Gemeente Amsterdam

project
Herinrichting Hogehilweg-Molenwetering
Amsterdam Bullewijk

omschrijving
Nieuwe Situatie
Maaiveldontwerp
Gekleurde plankaart

Royal HaskoningDHV
Enhancing Society Together
HaskoningDHV Nederland B.V.
Mobility & Infrastructure

documentstatus: Definitief
documentversie: 4.0

formaat: A0-841x1470 | schaal: 1:250 | fase: Definitief ontwerp | blad/nr.: 1 | van: 1

projectnummer / tekeningnummer: BI6526-RHD-DO-ZZ-DR-N-2203