
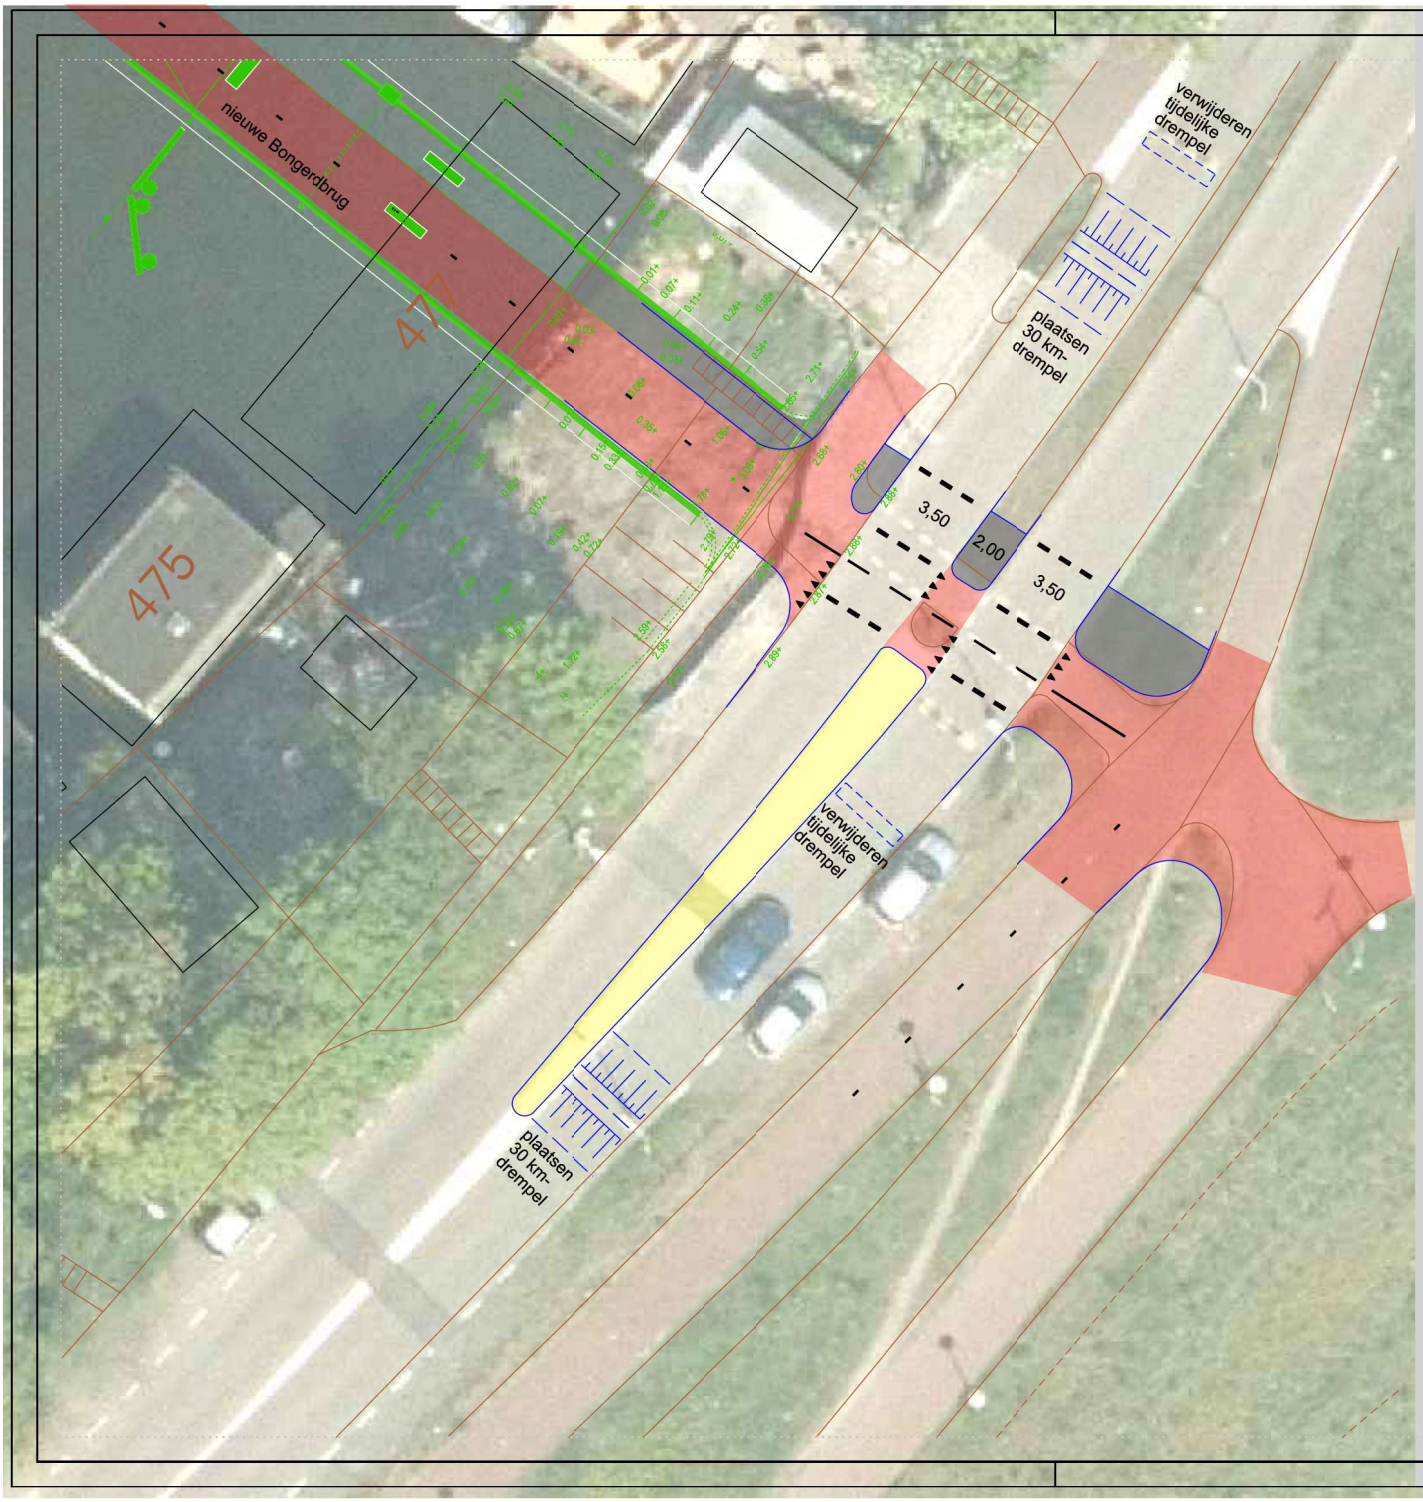


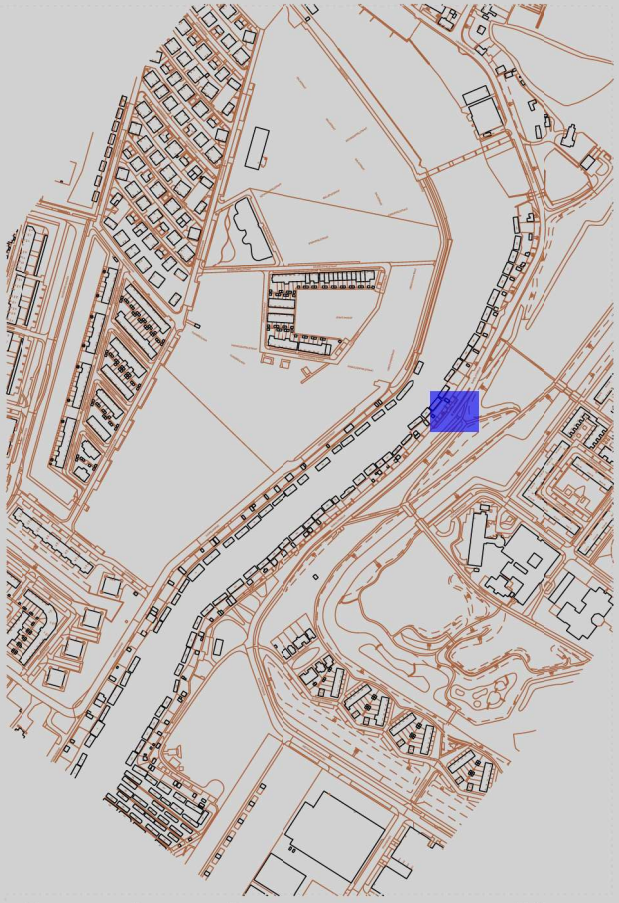

0 4 8 20 m

Gemeente Amsterdam
Ruimte & Duurzaamheid

N

Bongerdbrug

Product	**Schets**		
Status	**concept n.a.v. CVC 13 feb 2018**		
Variant	**tijdelijke aansluiting Buiksloterdijk (idem als Kadoelerbrug)**		
Opdracht	Sd Noord		
Ontwerp	KJR	Datum	13 feb 2018
Getekend	.	Revisie	.
Projectnr.	.	Schaal	1:200 (A3)
Bestand	TM Buiksloterdijk-Bongerdbrug 2017-01-30.dgn		
Model	Schets tijdelijke Buiksloterdijk 2018-02-13		
IPS bestand	<padnaam\plotbestandsnaam>		

Geplot door : RD3d-Standaard Datum plot : 13-2-2018

PW documentnaam : G:\RD\Projecten_KK\Klever Algemeen\Noord Bongerdbrug\TM Buiksloterdijk-Bongerdbrug 2017-01-30.dgn