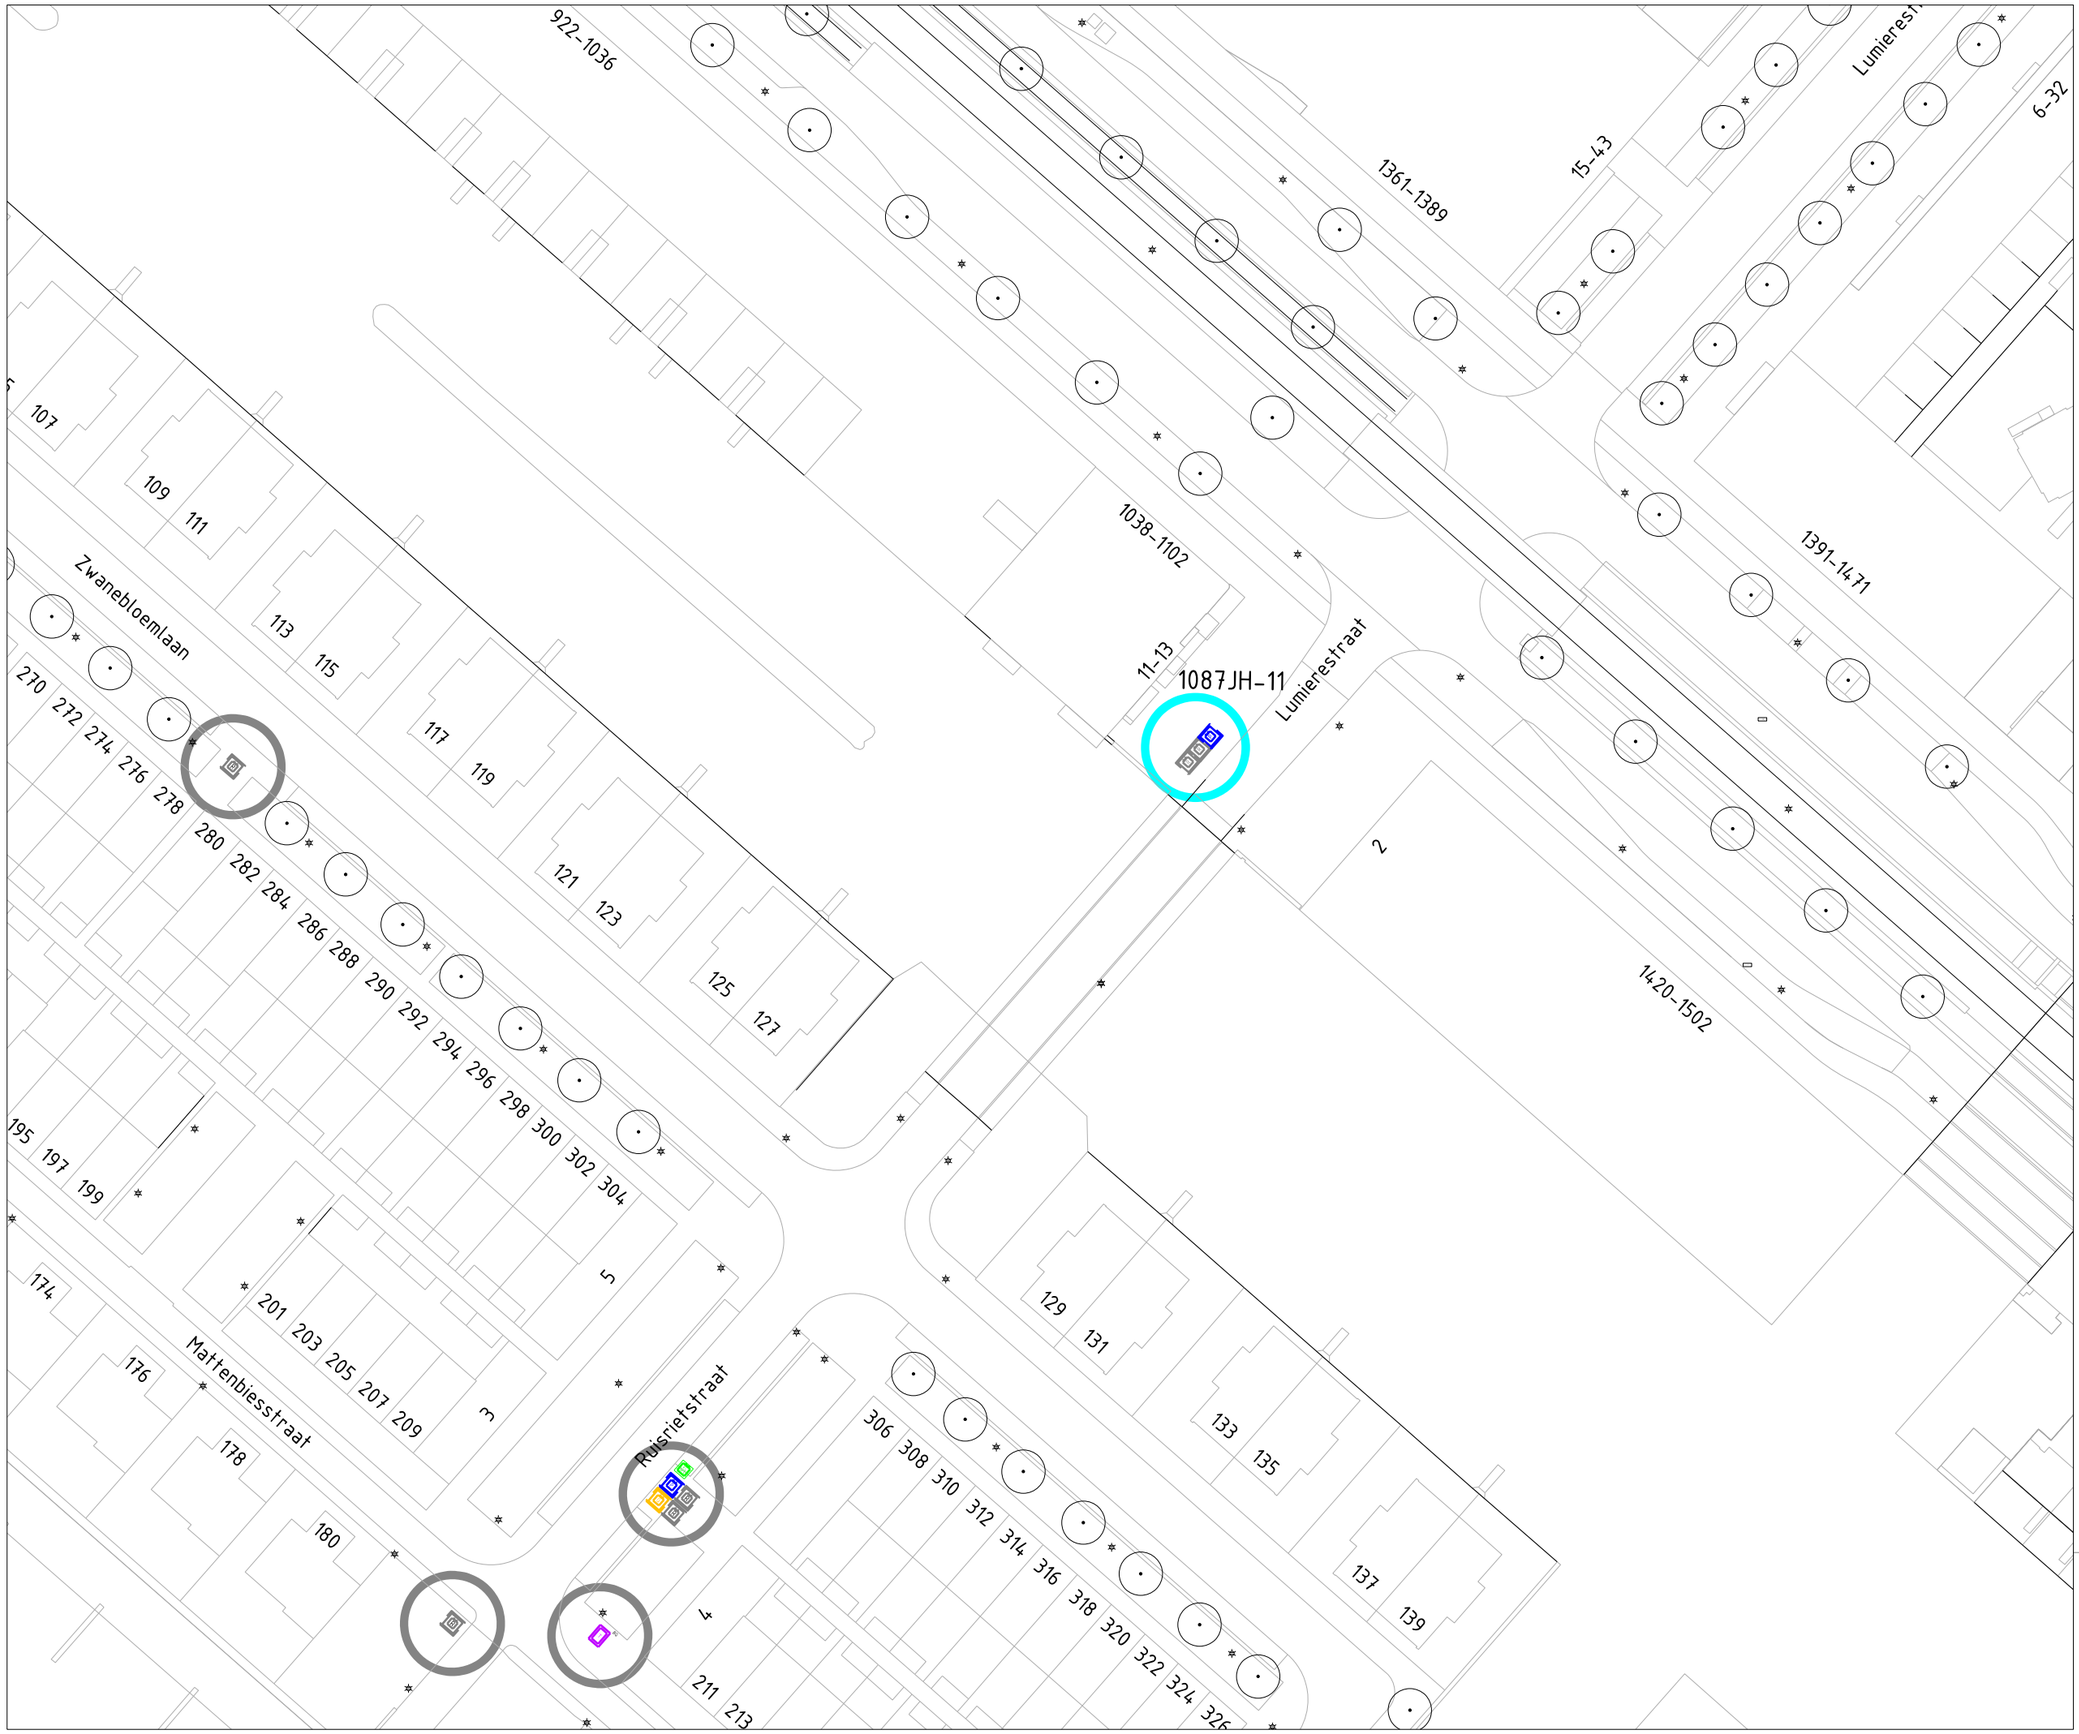

Legenda

- Containerplek ongewijzigd
- Gewijzigd zonder uitbreiding
- Uitbreiding en evt. gewijzigd
- Opheffen
- Nieuwe containerplek
- Nieuwe containerplek al geplaatst
- 1015TW-11 Nummer containerplek

- Ondergrondse afvalcontainer voor restafval
- Ondergrondse afvalcontainer voor papier en karton
- Ondergrondse afvalcontainer voor glas
- Ondergrondse afvalcontainer voor textiel
- Bovengrondse afvalcontainer voor restafval
- Bovengrondse afvalcontainer voor papier en karton
- Bovengrondse afvalcontainer voor glas
- Bovengrondse afvalcontainer voor textiel
- Aanbiedplek grofafval
- Aanbiedplek rolcontainers
- TK Tuinkorf
- Verzamel Container GFE/T
- GFE/T Cocon

Afval & Grondstoffen

Opdrachtgever: Gemeente Amsterdam			
Project: Voorlopig Ontwerp - Rieteilanden-West (MJ03)			
Onderdeel: Voorlopig Ontwerp Locatiebesluit			
Status: Voorlopig	Fase: Voorlopig Ontwerp	Behoort bij: Voorlopig ontwerp	Schaal: 1:250
Opsteller: NV	Goedgekeurd en vrijgegeven: HY	Paraaf: HY	Datum: 06-01-2025 / Formaat: A0
Projectnummer: 88300003	Tekeningnummer: 20251027	Bladnummer: 1	Aantal bladen: 1 / Wijziging:
Auteursrechten voorbehouden		Documentnr:	Plotdatum: 1/8/2026
Bestandsnaam: C:\Users\bb003\OneDrive - Gemeente Amsterdam\Bureaublad\Rieteilanden_oost\oost\basiskaart_containerplek_bestaand_20251027.dgn			