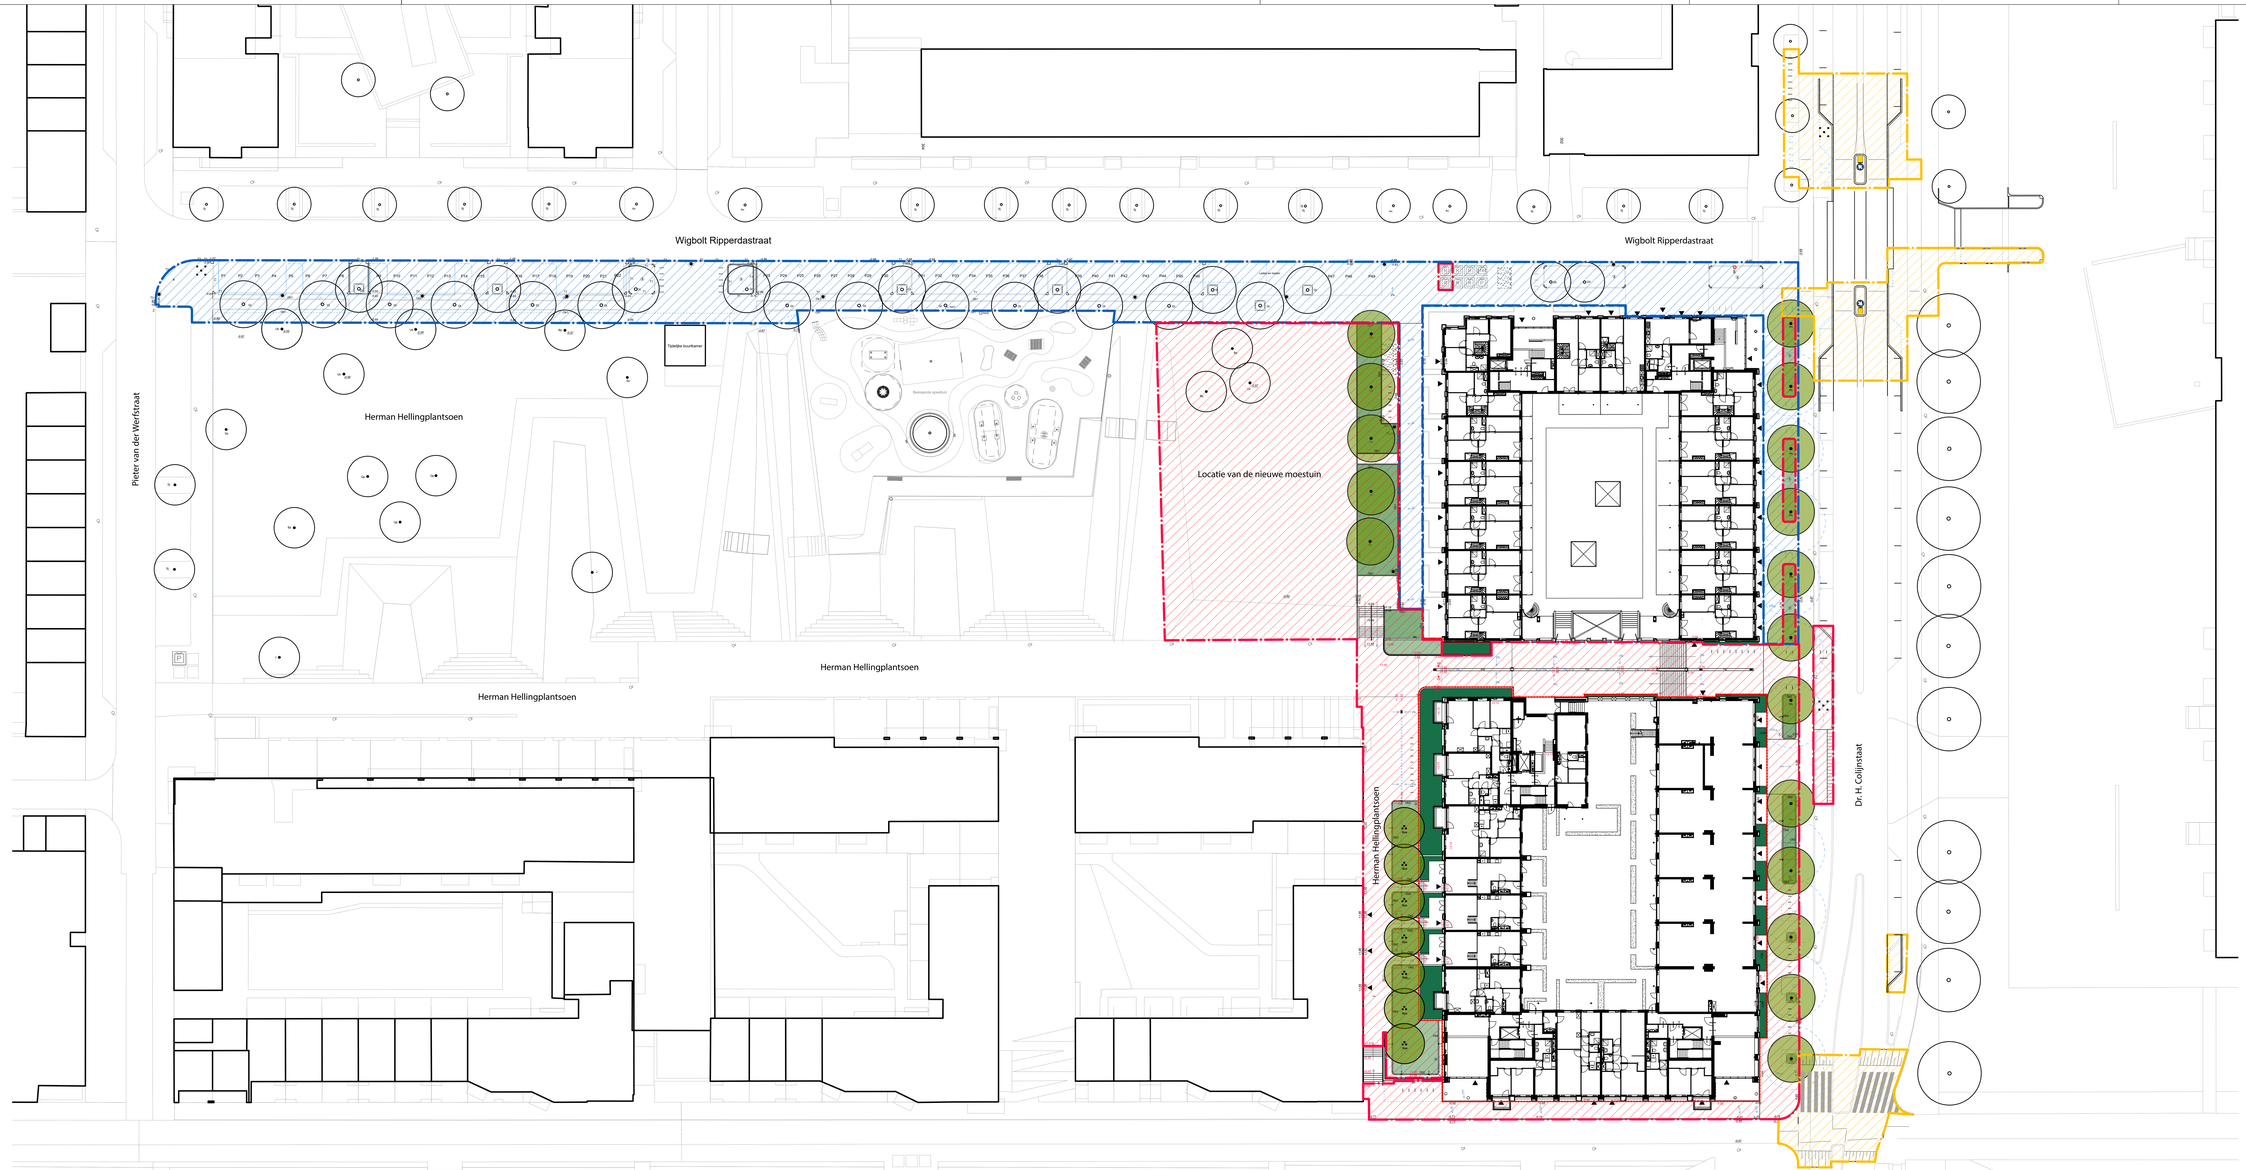


LEGENDA

- Erfgrens, Stadgrenzot
- Projectgrens (openbare ruimte) Fase 2: Watergeus
- Voormalige situatie
- Entree woningen
- Afvalsterngrichting
- Bestaand hoogtepeil (NAP)
- Nieuw hoogtepeil (NAP)

Trottoir
Betonsteen, kuifpleinverband, Standaard lichtgrijs, op straatlaag/zandbed
Afm.: 300x300x45mm

Betonsteen, klinkerverband, Standaard lichtgrijs, op straatlaag/zandbed
Afm.: 300x150x60mm

Verharding asfalt fietspad
Asfalt, kleur wordt nader bepaald worden overeengekomen tussen Gemeente Amsterdam en Stadgenoot

Gebakken klinker. Bestaand te behouden / hergebruiken
Halfsteenverband, Rood - Bruin.

OM-1 Openluimand
Openluimand, Amsterdam
Afdr.: 1000x500x1000 mm (dxhxd)

OM-2 Openluimand
Openluimand, Amsterdam
Afdr.: 1000x500x1000 mm (dxhxd)

Hemelwaterafvoer
Hemelwaterafvoer, Amsterdam
Afdr.: 1000x500x1000 mm (dxhxd)

Ronde hoekrelinget
Ronde hoekrelinget, Amsterdam
Afdr.: 1000x1000x1000x2400 mm

Mirjpaal
1 uitlopen klinker, diktormaat
Rood - Bruin

Uitlaatrooster
Uitlaatrooster, Amsterdam
Afdr.: 1000x2400x500 mm (dxhxd)

Betonnen bonenkrans
Betonnen bonenkrans, Amsterdam
Afdr.: 1.50 x 1.50m

Traptreden
Betonsteen 3 tegenden bakkeid met bakstoen, diktormaat,
Rood - Bruin, Bruin

Metsaal
Metsaal keermuur
bekleid met bakstoen
Oriëntatie volgens Stadgenoot

Bkr
Bestaande keermuur te behouden

Afvalcontainer, ondergrond

Grofvuilaanbiedplek

Puccini fietsenjes
900mm breed

Standaard staven (dichtsche verlichtingsmast, Puccini
Type: Mast Puccini 6m, Armatuur: HIKSHIP
Afm.: 90 x 150cm (bxh)

Straatbuik
300x300mm

Stolkop

Bestaande lichtmast te behouden

Nieuwe verlichting
Standaard lage mast, Frisc Kramer armatuur

Nieuwe verlichting
Overspanningsarmatuur, Groot Bolarmatuur

Boom nieuw
Aanplantmaat minimaal 30-40 cm (omtrekmaat)
Type: Gleditsia triacanthos 'Skyline' (Skyline)
Ulmus 'Sapporo Autumn Gold'

Boom nieuw, meerstamming
Type: Betula pendula, meerstamming

Boom bestaand, te behouden

Gekapte bomen

Vaste planten / heesters, volgens beplantingsplan
Behaard door Gemeente Amsterdam

Vaste planten / heesters, volgens beplantingsplan
Behaard door Stadgenoot

Gazon

Projectgrenzen

Fase 1: Nieuwe Gevs

Fase 2: Watergeus

Voetgangersoversteekplaatsen aan de Dr. H. Colijnstraat

Gemeente Amsterdam

project
Watergeus

onderwerp
Ontwerp openbare ruimte: projectgrenzen

referentie	fase	schaal	formaat
Watergeus_OR_1V_2025.11.10B	VO	1:200	A0
datum	status		
15.04.2026	CONCEPT		

tekening nummer
DO 103