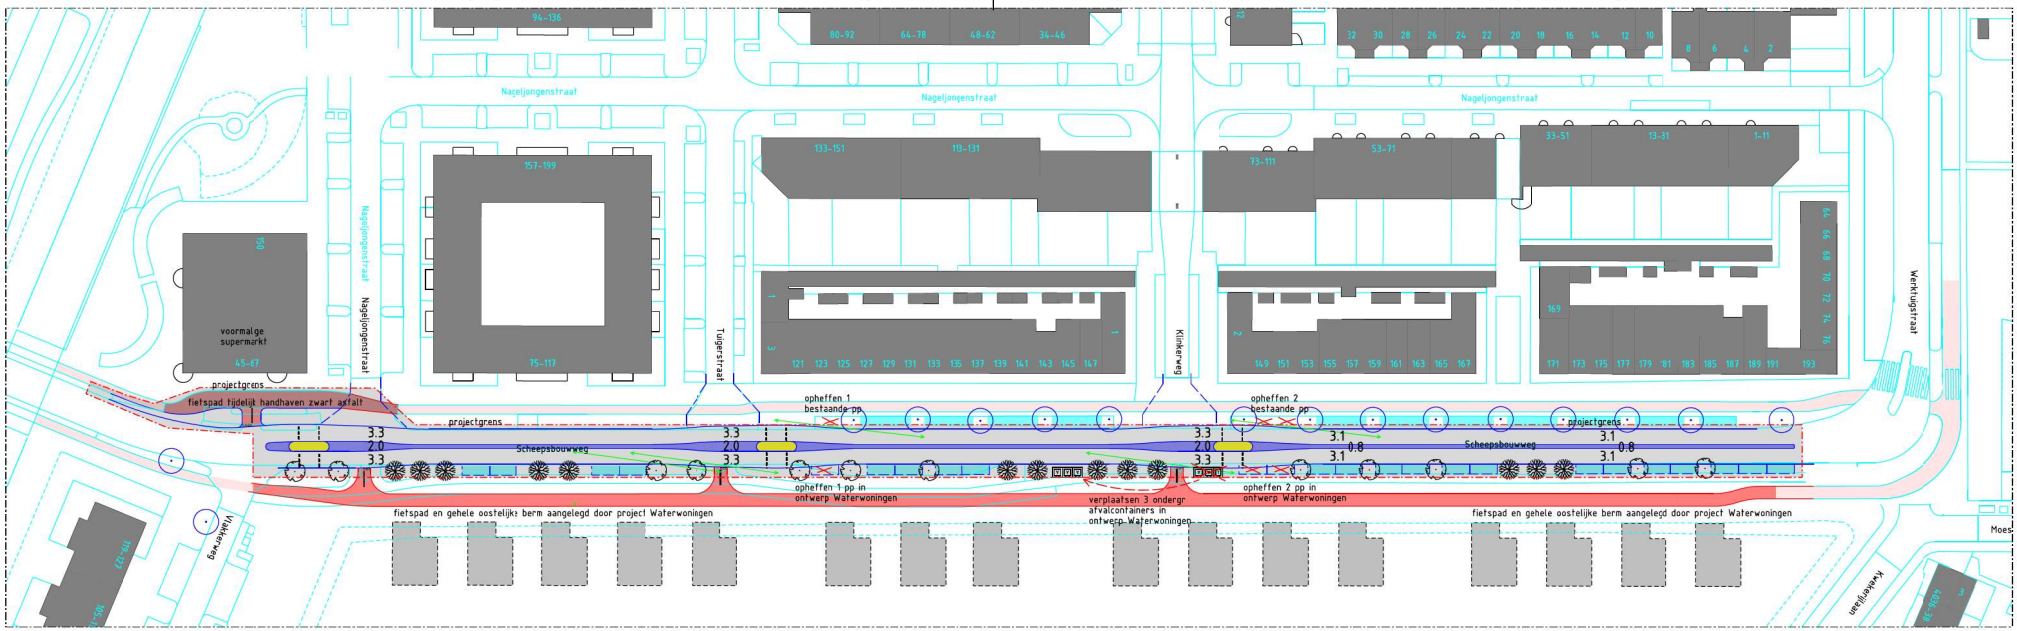

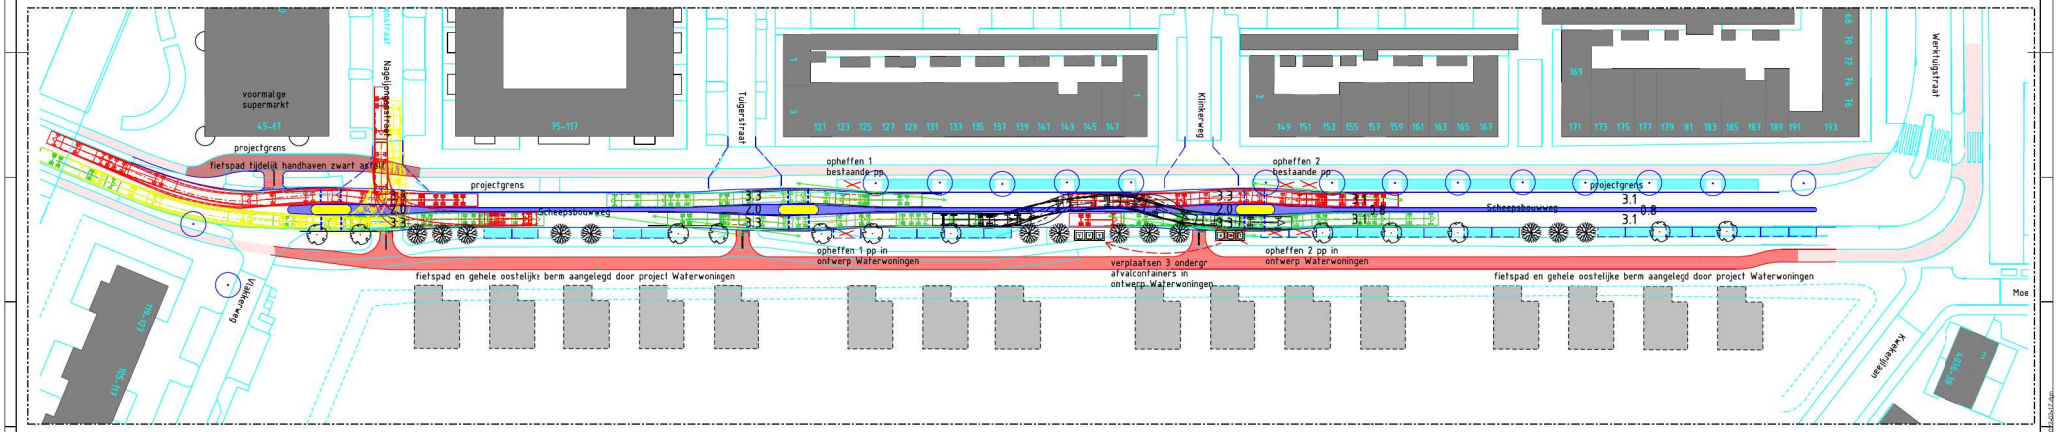

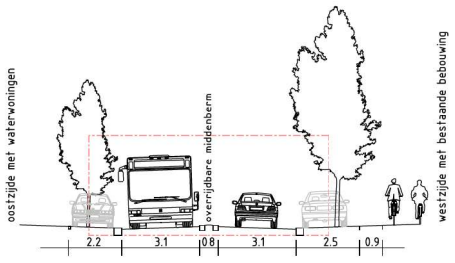

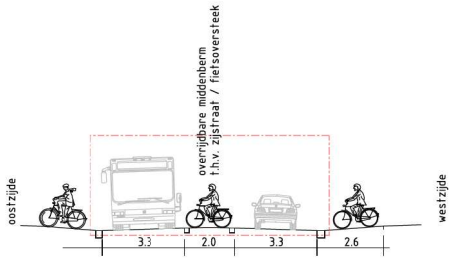

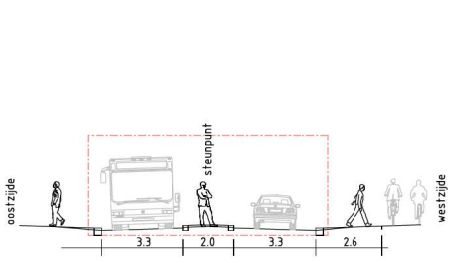

Gemeente Amsterdam
Ruimte & Duurzaamheid

Scheepsbouwweg

Product	VO, tussen Werktuigstraat en Vlakkerweg		
Variant	30-maatregelen, vooruitlopend op "30 in de stad" in 2023		
Status	concept t.b.v. CVC 1 maart 2022		
Opdracht	.	Datum	17 feb 2022
Ontwerper	[redacted]	Revisie	.
Tekenaar	.	Schaal	1:500 en 1:100
Projectnr.	.	Formaat	A1
Bestand	Cellen_RDalg.cel		
Model	SAL-TEKENBLAD_STEMPEL_RD-SO		

© Gemeente Amsterdam Auteursrechten voorbehouden

Geplot door: NLCS-standaard Datum plot: 16-2-2022