
	Telecom Terreinkast
	Hoogtepunt
	Topografie Water
KANAAL	Water Kanaal
	Hwa Put Vierkant 800
	Kolk Trotoir 450x300
	Trottoirkolk 500x500
	Asfalt Kleur:
	Beton
KF G	Bss Keiformaat Elleboog Kleur:
KF	Bss Keiformaat Halfst Kleur:
KF	Bss Keiformaat Keper Kleur:
	Halfverharding 02
DF	Sbs Dikformaat Halfst
KF	Sbs Keiformaat Keper
30x30	Tegel 300x300 Dun Halfst Kleur:
	Verharding Onverhard
	Boom Kroon
	Kantverharding Eind Verharding
	Topografie Cultuurscheiding
	Markering Langs Streep 11 010
	Markering Dwars Oversteek Blokstreep50
	Materiaalgrens Asfalt

Aan te brengen materialen

1a	Prefab beton trap
1b	Halfverharding padvast
2a	Opsluitband 100x200 mm, grijs
2b	Opsluitband 60x120 mm, grijs
2c	Opsluitband 100x200 mm, grijs (verlaagd)
3a	Prefab betonplaten 2,0x2,0x0,16 m
3b	Betonklinkers 200x100x80 mm, halfsteensverband
3c	Verkeersdrempel van gebakken klinkers
3d	Lingeformaat B60xH80 mm, halfsteensverband
3e	Betontegels 300x300x50 mm, halfsteensverband
4a	Grasveld
4b	Verlaging maaiveld
4c	Losfrezen en inzaaien met gras
4d	Inheemse heester vak, formaat 125-150 cm
4e	Bloemrijk gras en bloemweide (wadi)

5a	Carpinus betulus Klimbommen 3 st extra sterke variant
5b	Prunus avium
5c	Ulmus laevis
5d	Fagus sylvatica
5e	Tilla tomentosa
5f	Tilia cordata
5g	Cornus mas
6a	Heestersgroep,(Acer campestre, Acer pseudoplatanus, Elaeagnus angustifolia,Llex aquifolium, Crataegus rhipidophylla
6b	Hekwerk
	RVS Fiest nietjes
	Boomstammen, bestaande en op de werf van gemeente (hergebruik)
	Puccini zitbank (hergebruik)
	Geleidenhekken
	Afvalbak (hergebruik)
	Watertappunt van waternet

OPM: - Maatvoering in
- Hoogtematen i

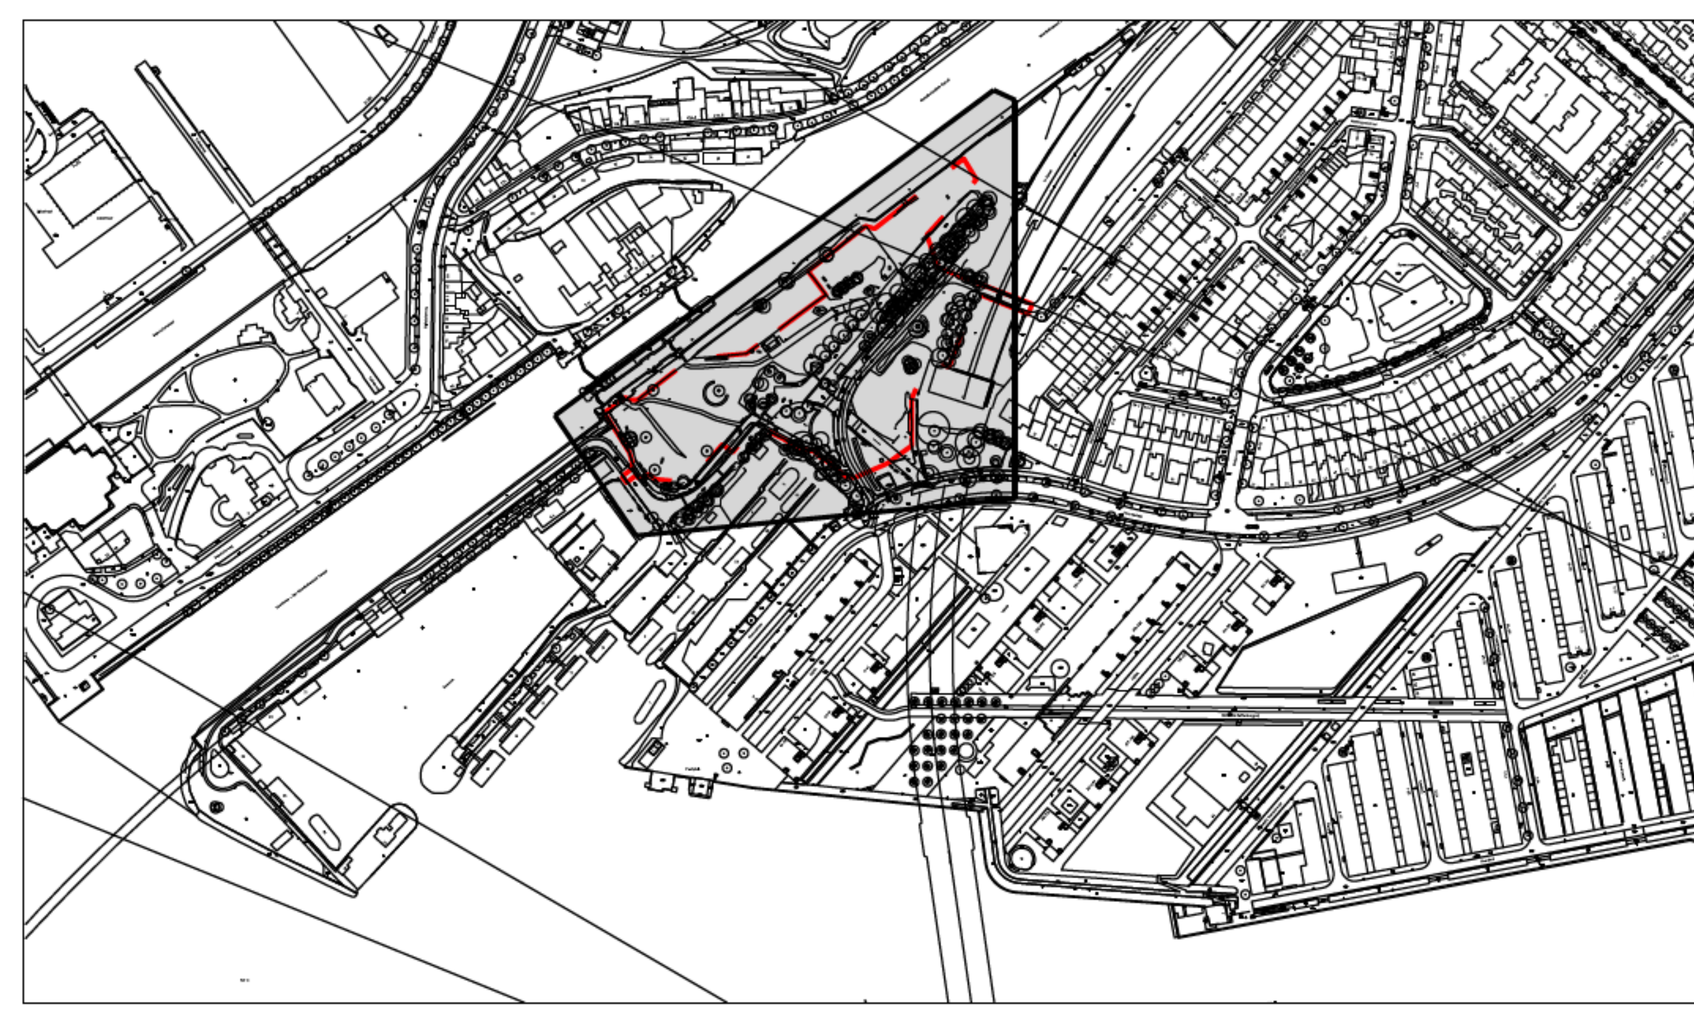

Legenda bomen

Bestaande boom

Gemeente Amsterdam

Opdrachtgever: Grond Ontwik

Project: GOC Sixha

Onderwerp: Nieuwe Sit

Project ID: 240425

Tekening ID: 240425-AIB-WE-N-XXXXX-DR-

Opsteller: 5.1, 2, e

Controle:

Vrijgeven: