

NAP = 1.00+

DWARSPROFIEL 1

SCHAAL 1 : 50

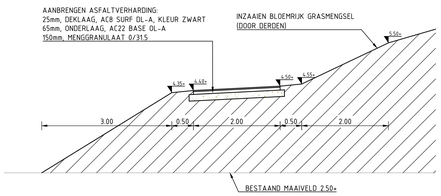

NAP = 1.00+

DWARSPROFIEL 2

SCHAAL 1 : 50

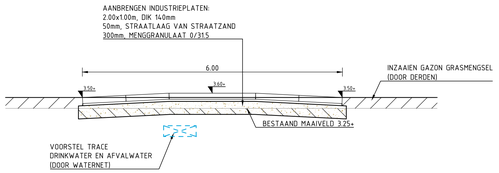

NAP = 1.00+

DWARSPROFIEL 3

SCHAAL 1 : 50

AANBRENGEN OPSLUITBAND 100x200mm, KLEUR GRIJS

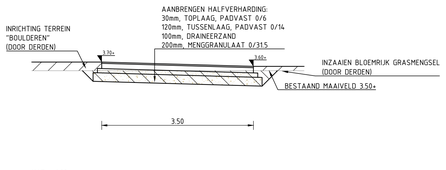

NAP = 1.00+

DWARSPROFIEL 4

SCHAAL 1 : 50

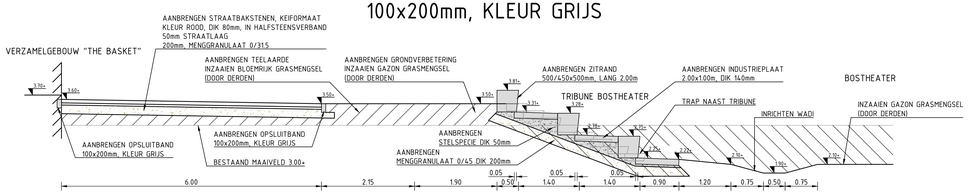

NAP = 1.00+

DWARSPROFIEL 5

SCHAAL 1 : 50

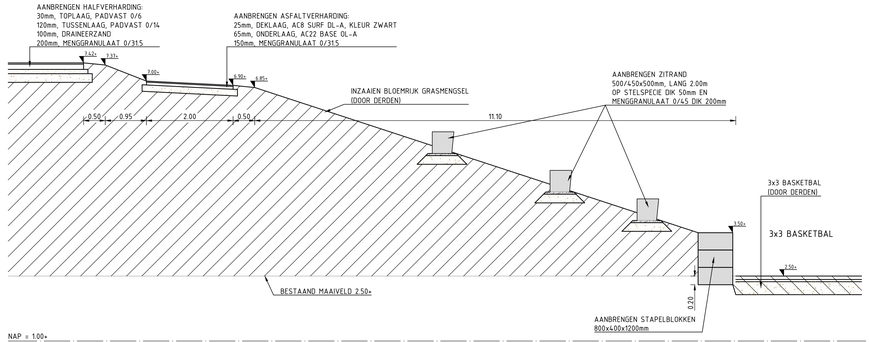

NAP = 1.00+

DWARSPROFIEL 6

SCHAAL 1 : 50

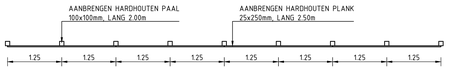

BOVENAANZICHT

SCHAAL 1 : 50

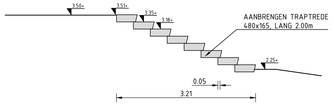

NAP = 1.00+

DETAIL TRAP

SCHAAL 1 : 50

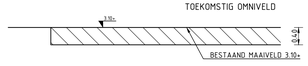

NAP = 1.00+

DWARSPROFIEL 7

SCHAAL 1 : 50

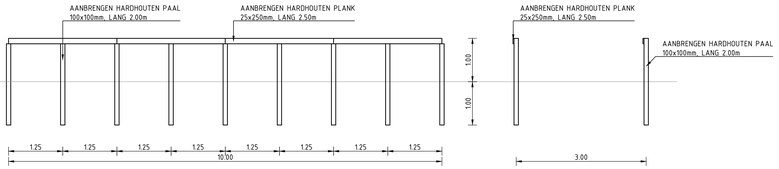

DETAIL FIETSENSTALLING/FIETSPARKEREN

SCHAAL 1 : 50

ZIJAANZICHT

SCHAAL 1 : 50

VERKLARING

AANVULLEN MET ZAND

ONTGRAVEN ZAND

WIJZIGINGSTAAT	
A	Halfverharding bij betonplaten en Rietenstelling
B	Halfverhard pad ten noorden van schoolkuinen
C	Aanbrengen PE Ø 16mm ttv tappunten
D	Overspuitputten en PVC Ø 125mm ten zuiden van schoolkuinen
E	Ontgraving Urban Sports Noordelijk deel
F	Mantelbuizen Ø 100mm ttv schoolkuinen
G	Mantelbuis ttv beregeningsleiding naar Grote Tuinen
H	Verharding rondom Basket en bij Mini trapveld
I	Dimensionering van de PARK naar wadi bij Omniveld en Schoolkuinen
J	Locatie container, platenbaan, kabel omniveld, beregeningsleiding, kasen

C	Pumptrack en bomen	25-06-2025	P.F.		
B	Diverse groen/paden/waterleiding	08-07-2025	P.F.		
A	Nota van inlichtingen - 3x3 basketball door derden	17-02-2025	P.F.		
Rev	Omschrijving	Datum rev.	Get.	Gec.	Goedg.

VOOR LOCATIE DWARSPROFIELEN ZIE TEKENING 405/406

0 0.5 1.0 1.5 2.0m

Schaal 1:50

Maten in meters, tenzij anders aangegeven
Materialen in millimeters
Hoogtematen in meters t.o.v. N.A.P.

Gemeente Amsterdam
Ingenieursbureau
Weesperstraat 430
Postbus 72619
1054 AR Amsterdam
Telefoon 020 2511111

Opdrachtgever: Gemeente Amsterdam

Project: Aanleg buurt en sportpark Tagorepark Fase 1

Onderdeel: Toekomstige situatie

Status: Concept	Fase: Bestekontwerp	Behoort bij:	Schaal: 1:50	
Opsteller: P.F.	Goedgekeurd en vrijgegeven: A.Z.	Paraaf:	Datum: 12-12-2024	Formaat: A0
Projectnummer: 51018619	Tekeningnummer: 407	Bladnummer:	Aantal bladen:	Wijziging:
Auteursrechten voorbehouden		Documentnr:	Plotdatum: 3-12-2025	

Bestandsnaam: C:\Projecten\Projecten\51018619\SO\51018619-SWE-ZZ-XX-DR-Z-0013.dwg