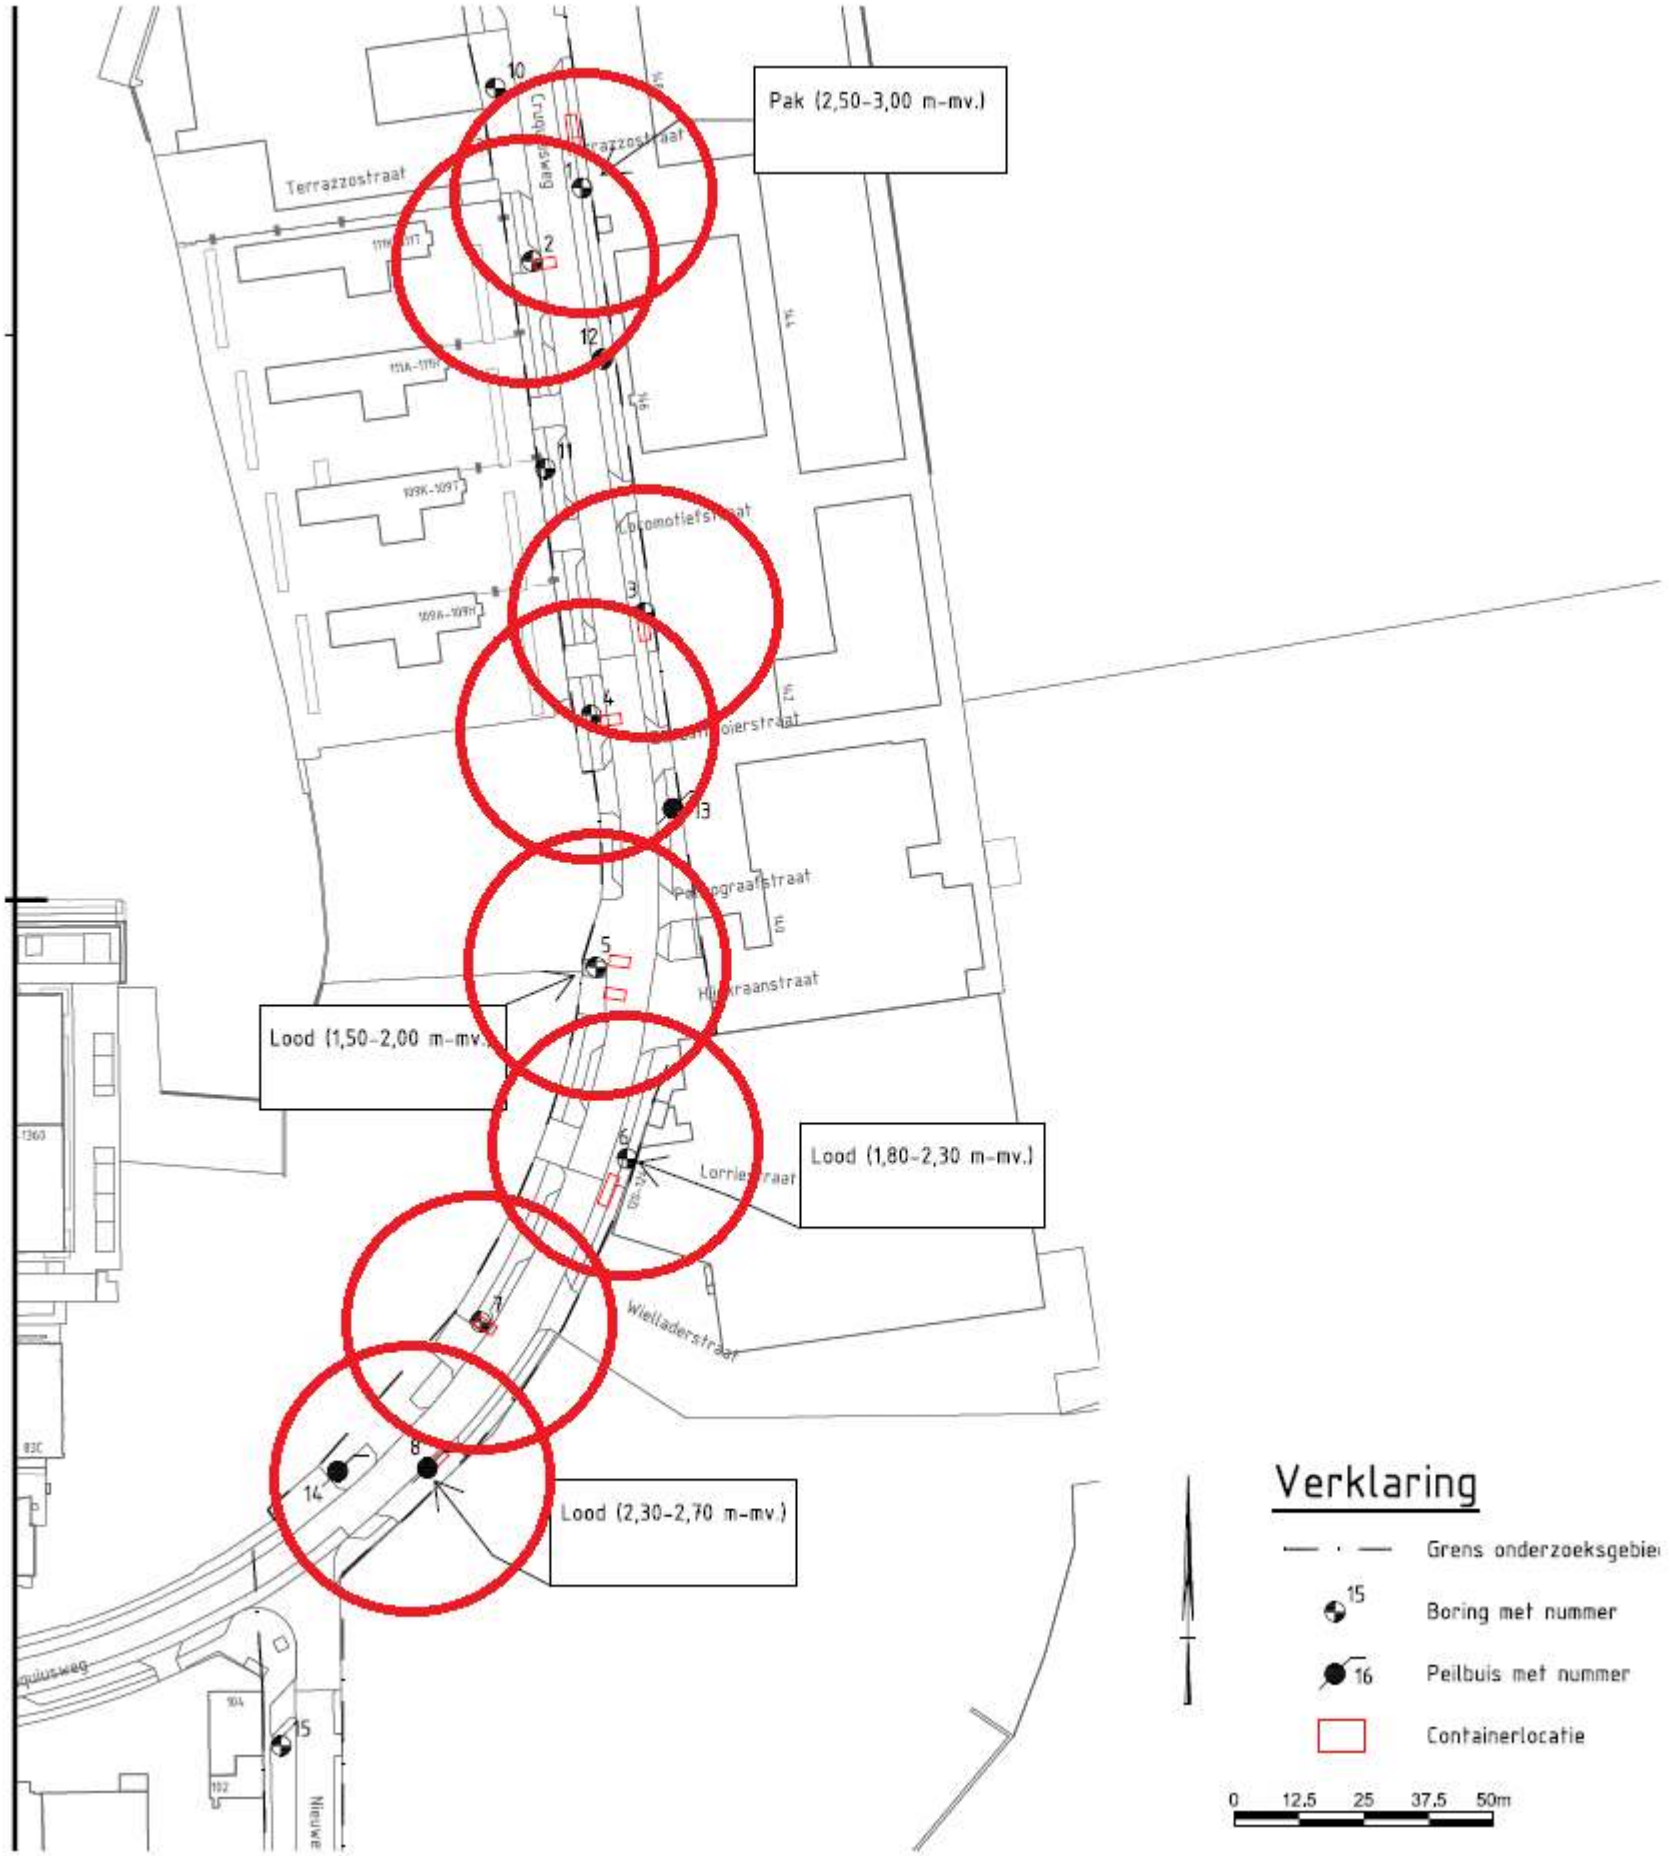

Pak (2,50-3,00 m-mv.)
Lood (1,50-2,00 m-mv.)
Lood (1,80-2,30 m-mv.)
Lood (2,30-2,70 m-mv.)
Terrazzostraat
Locomotiefstraat
Wielladerstraat
Verklaring
Grens onderzoeksgebie
Boring met nummer
Peilbuis met nummer
Containerlocatie
0 12,5 25 37,5 50m