


















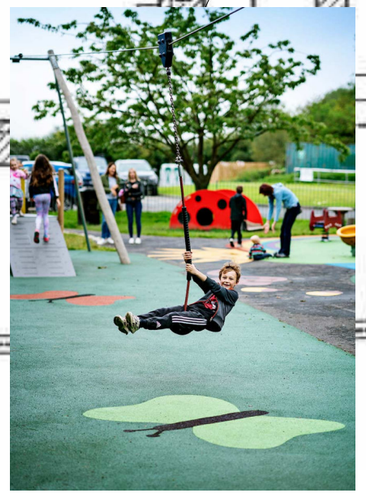



Locatie 1

Locatie 2

Locatie 3

Locatie 4

Locatie 5

Locatie 6

Locatie 7

Huisje

Peuterplek

Invalide schommel

Schommels

Gymzaal

De De Buikslotermeer

Het Wespennest

Breedhuis

verbindingsroute

verbindingsroute

verbindingsroute

loopr'oute

locproute

PROJECT VAN DAM


**Foto huidige situatie locatie 1**



**Omschrijvingen**

1. parkbank vervangen voor puccini bank
2. zandbak omvormen naar plantenbak met een meerstammige krentenboom en onderbeplanting, de aanwezige bodem van de zandbak verwijderen i.v.m. groeiplaats verbetering
3. tegel verhading herstellen
4. prullenbak herplaatsen

- de aanwezige stoeltjes worden hergebruikt in de tuin van het Breedhuis
- deze speelplek wordt opgeheven maar komt terug in de tuin van het Breedhuis de speelelementen in het gras worden verwijderen

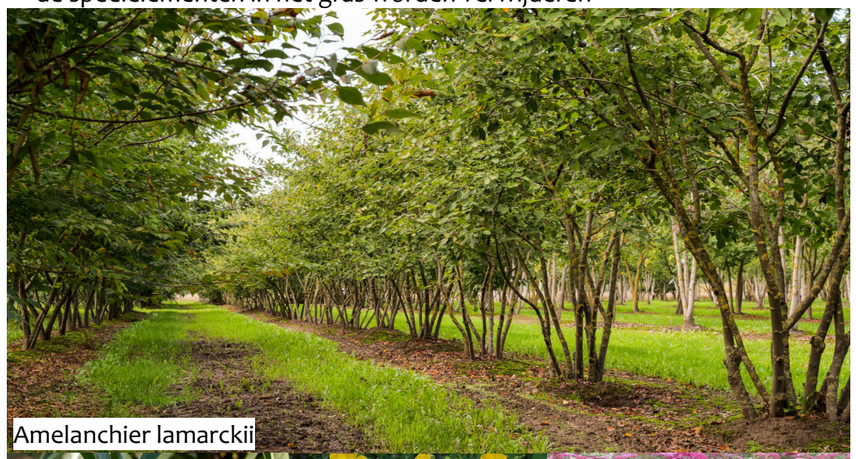

Amelanchier lamarckii



Sarcococca hookeriana




Hypericum calycinum



Spiraea 'Anthony Waterer'



puccini bank

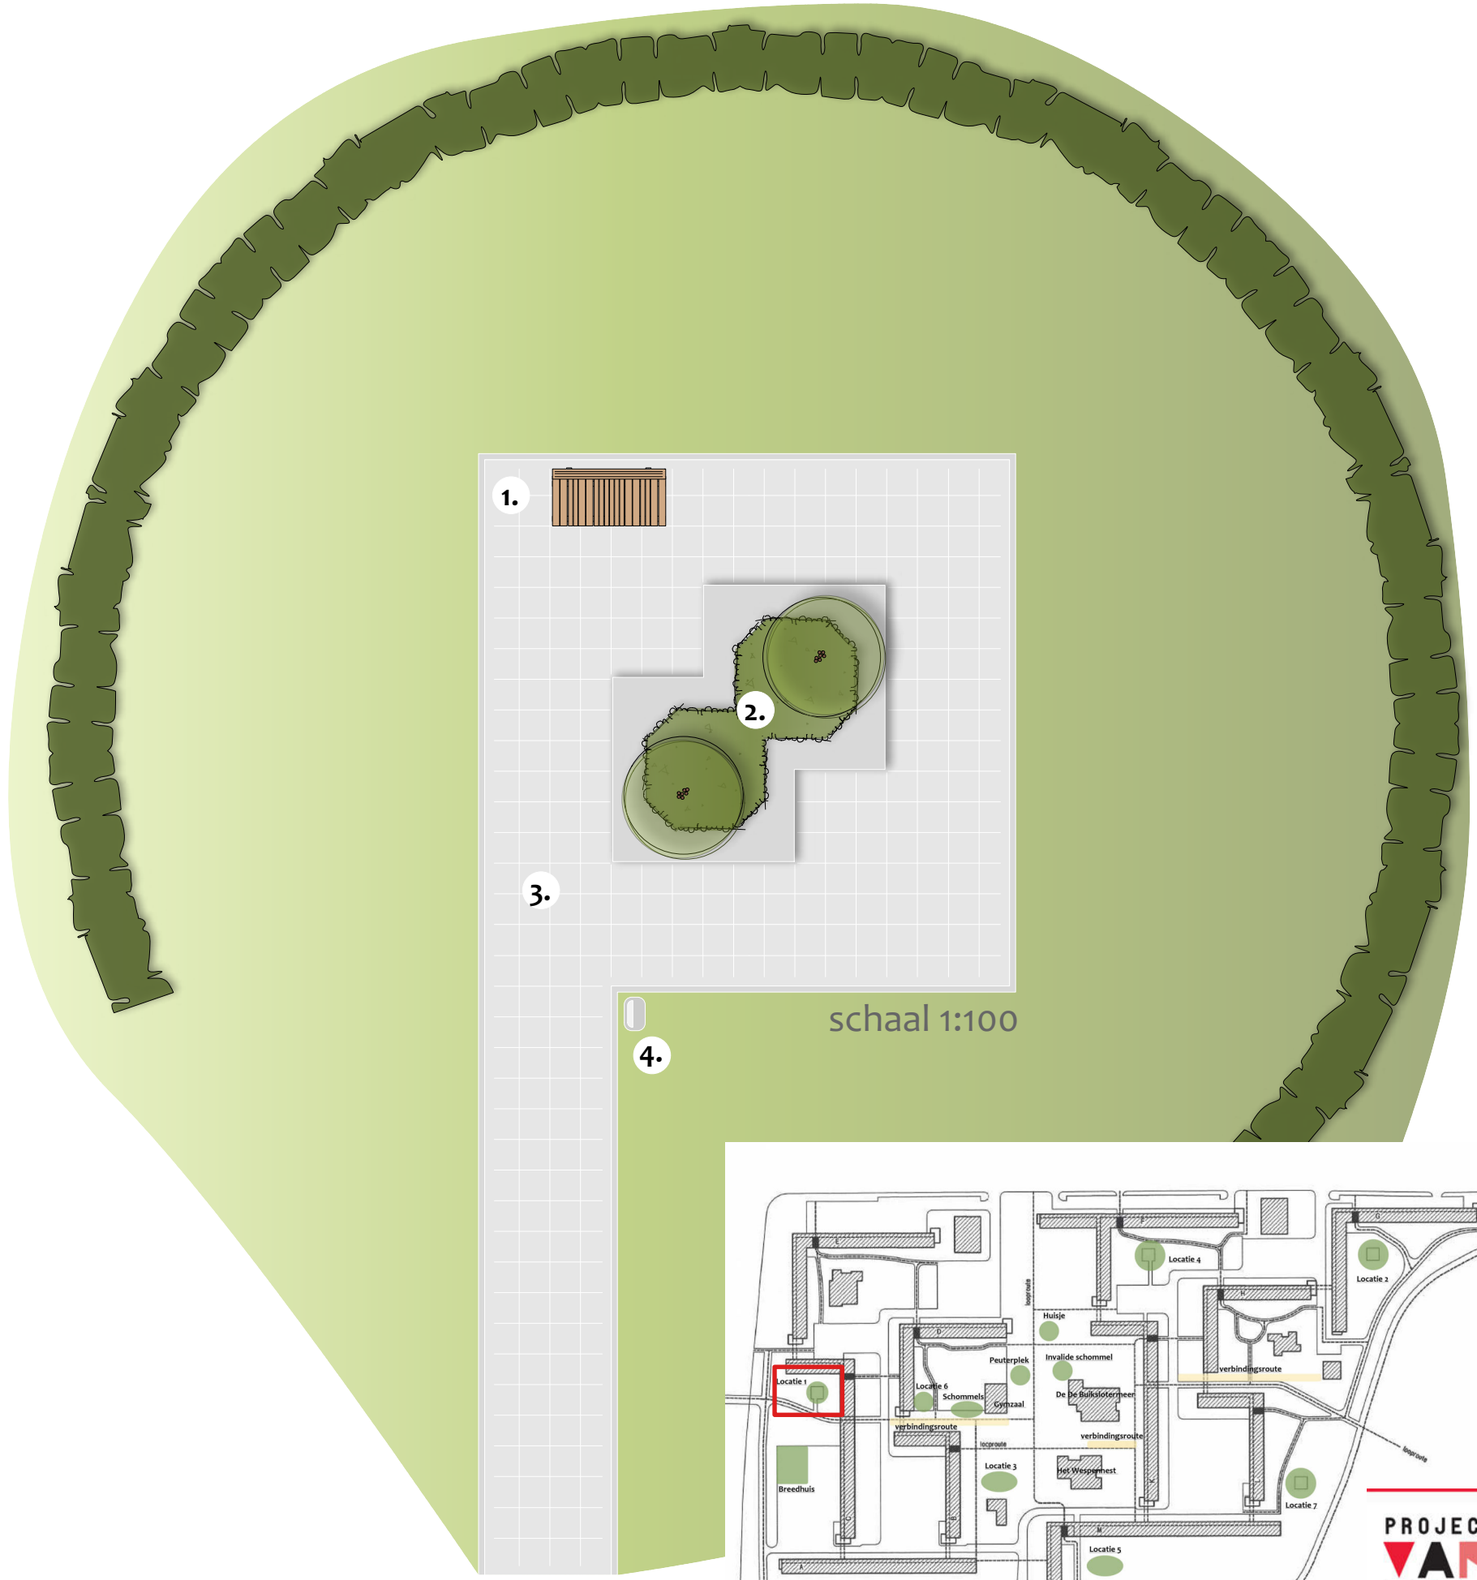


schaal 1:100





PROJECT VAN DAM

**Foto huidige situatie locatie 2**




**Omschrijvingen**

1. plaatsen draaitoestel happy spinner
2. plaatsen draaitoestel spinner bowl
3. plaatsen portaalschommel met babyzitje en schommelzitje standaard, op nieuw kunstgras omsloten door een 10x20x100 cm trottoirband
4. parkbank vervangen voor puccini bank
5. herplaatsen prullenbak
6. plaatsen zandtafel nr0510 in bestaande zandbak
7. herplaatsen twee stoeltjes met tafeltje nr0212
8. plaatsen speelhuisje nr0409 met enkele glijbaan en oranje accenten, op nieuw kunstgras omsloten door een 10x20x100 cm trottoirband

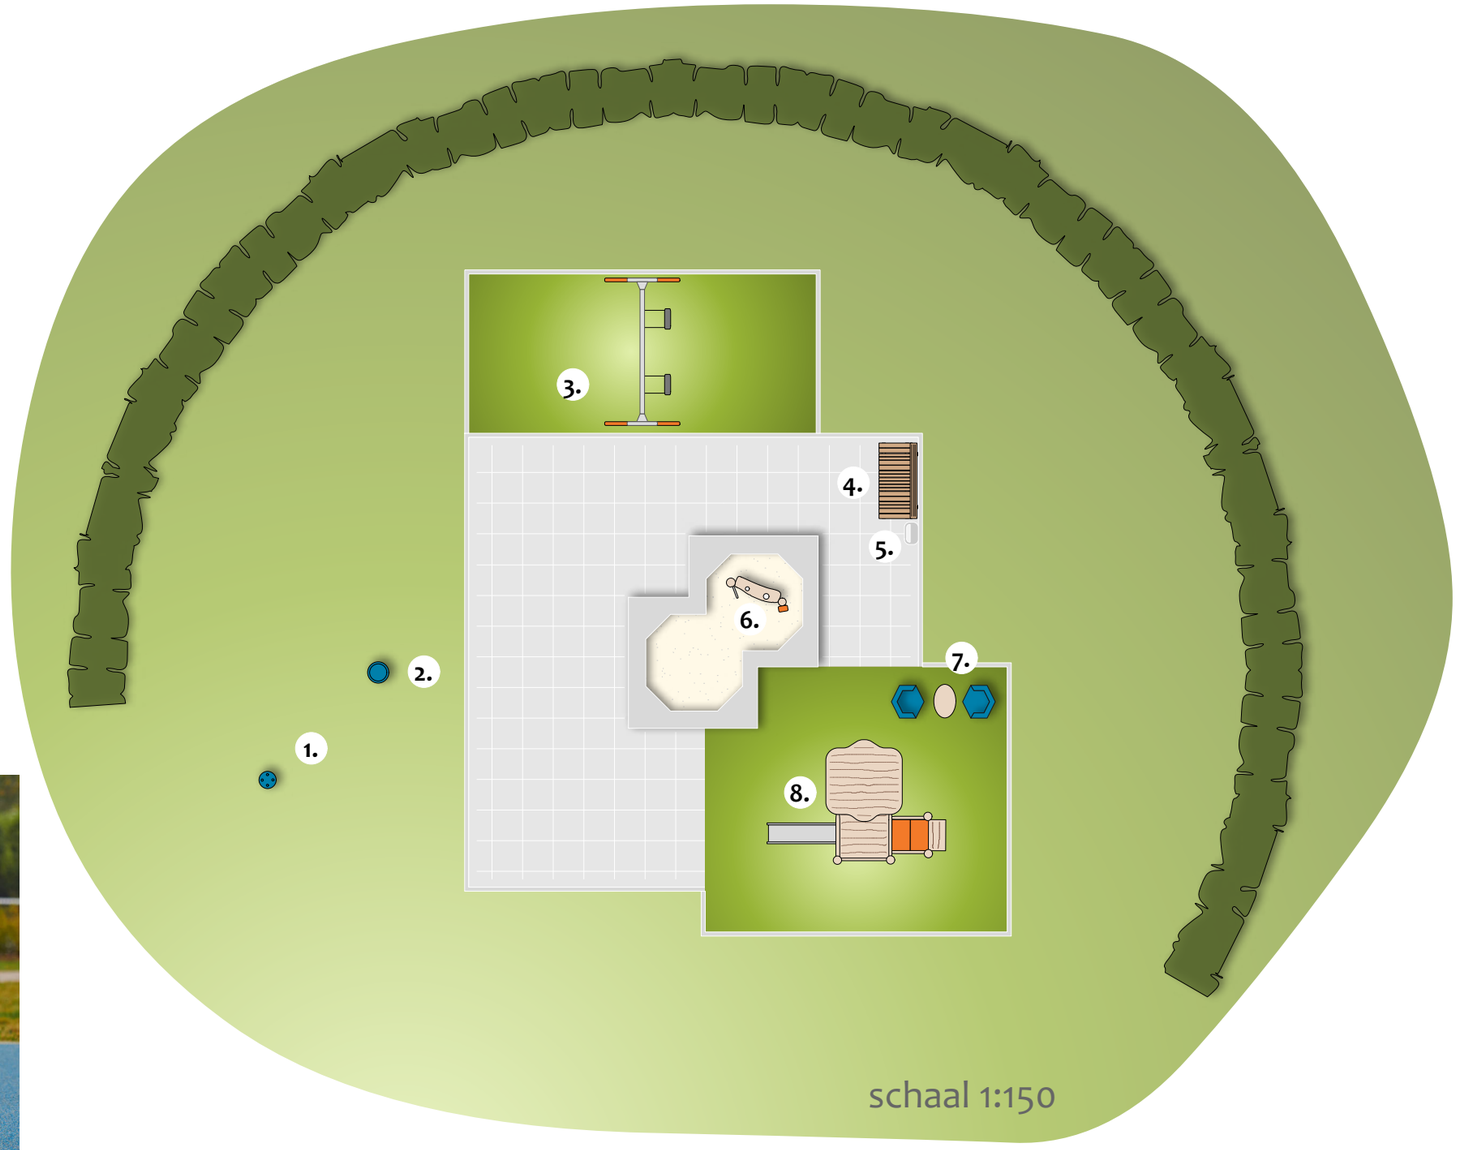


schaal 1:150

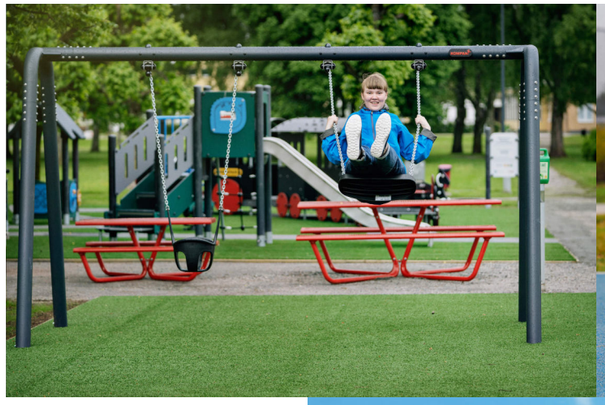












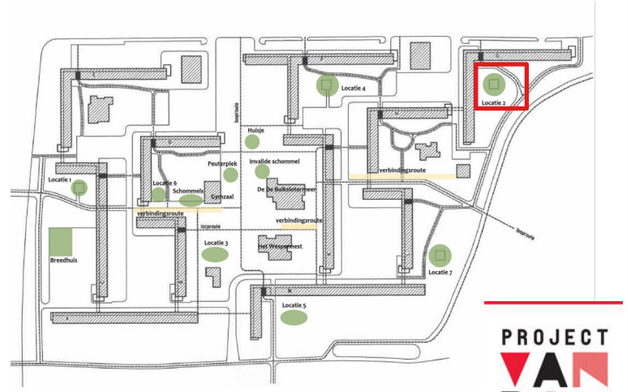


PROJECT VAN DAM

**Foto huidige situatie locatie 3**




**Omschrijvingen**

1. kabelbaan metaal
2. platform voor kabelbaan metaal met oranje kleuren


- de kabelbaan plaatsen in het midden van de bomenrij plaatsen zal handmatig en zeer zorgvuldig uitgevoerd worden ten behoeve van de boom wortels
- werkplek na de werkzaamheden opnieuw inzaaien met speelgazon en indien nodig in het voorjaar herhalen

schaal 1:150

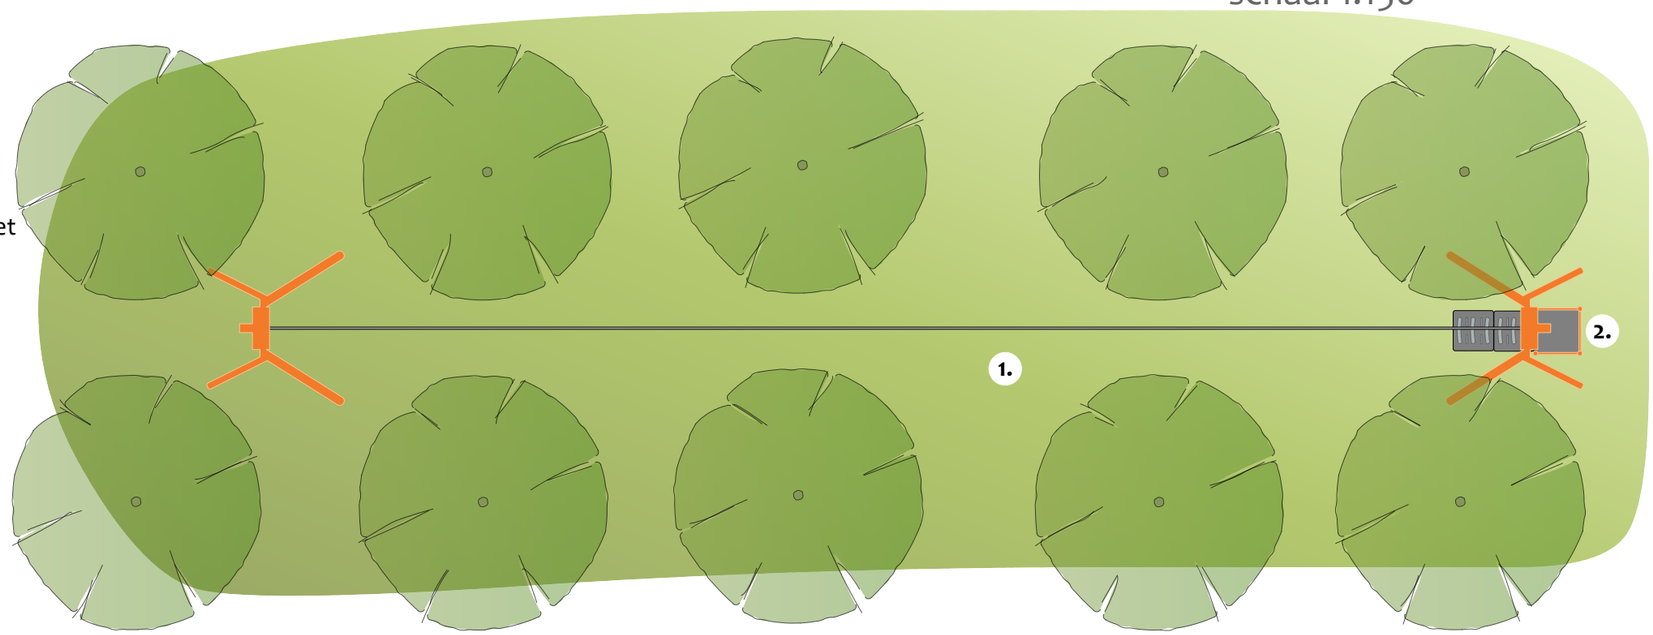



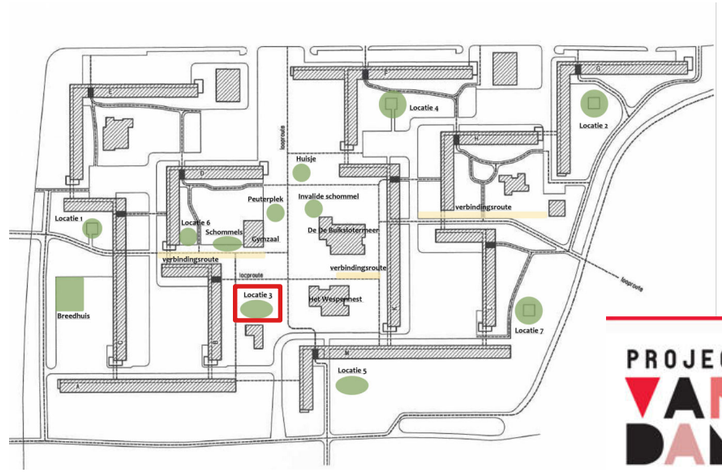


PROJECT VAN DAM

**Foto huidige situatie locatie 4**



**Omschrijvingen**

Deze speelplek wordt opgeheven i.v.m. de aanwezigheid van veel vuil uit o.a. de bomen.
De bestaande elementen worden verwijderen, de betonelementen worden hergebruik in het speellint en de tegel verharding wordt omgevormd naar gras.
Op het gras zal ruimte ontstaan voor een picknickplek.
Ter vervanging van deze speelplek komt er een peuterspeelplek op het grote plein.
De werkplek na de werkzaamheden opnieuw inzaaien met gazon geschikt voor schaduwrijke locaties en indien nodig in het voorjaar herhalen.





**Foto huidige situatie locatie 5**



**Omschrijvingen**

1. plaatsen rumba ligbed 160 cm breed
2. plaatsen puccini bank
3. plaatsen van twee rumba ligbedden 90 cm breed
4. het maaiveld rond de ligbedden en bank met maximaal 9 cm verhogen,
   de ligbedden verhoogd plaatsen om vrij zicht te creëren naar de watergang
5. bestaande prullenbak verplaatsen

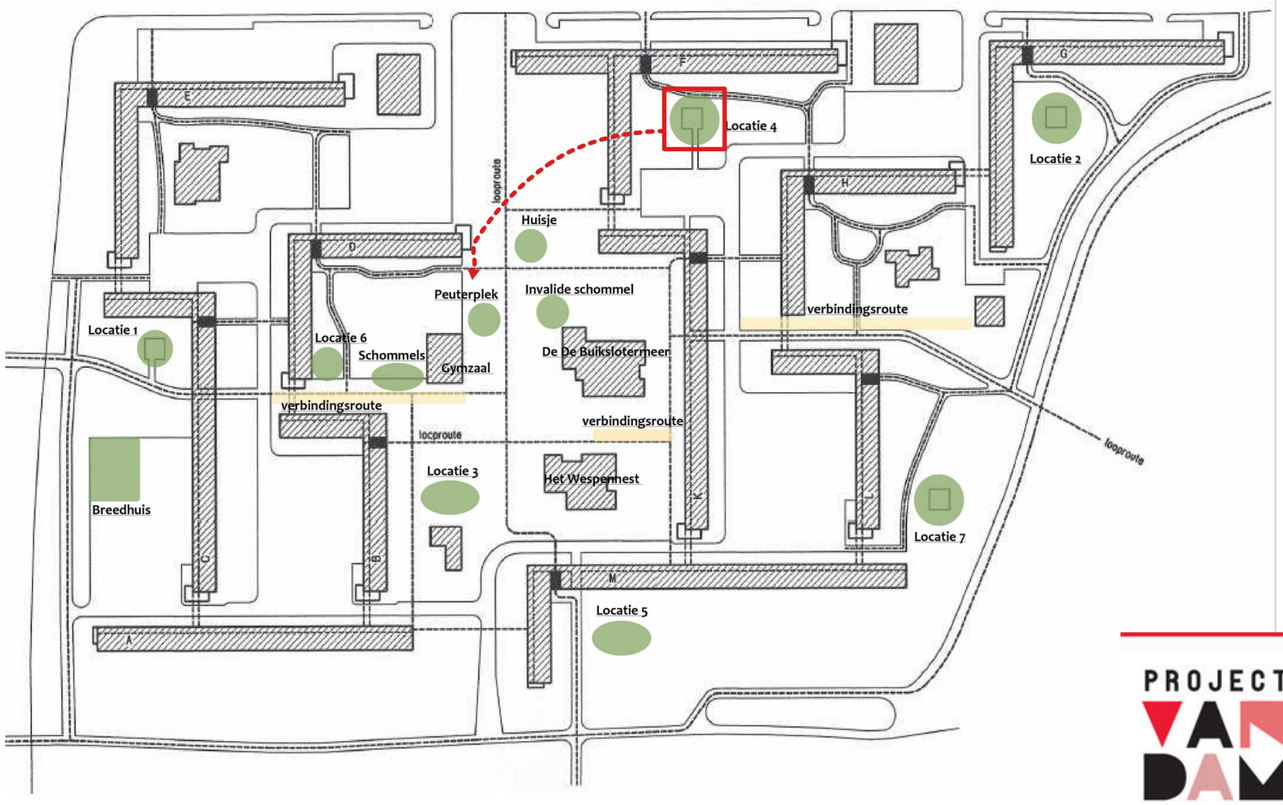- werkplek na de werkzaamheden opnieuw inzaaien met speelgazon en indien nodig in het voorjaar herhalen

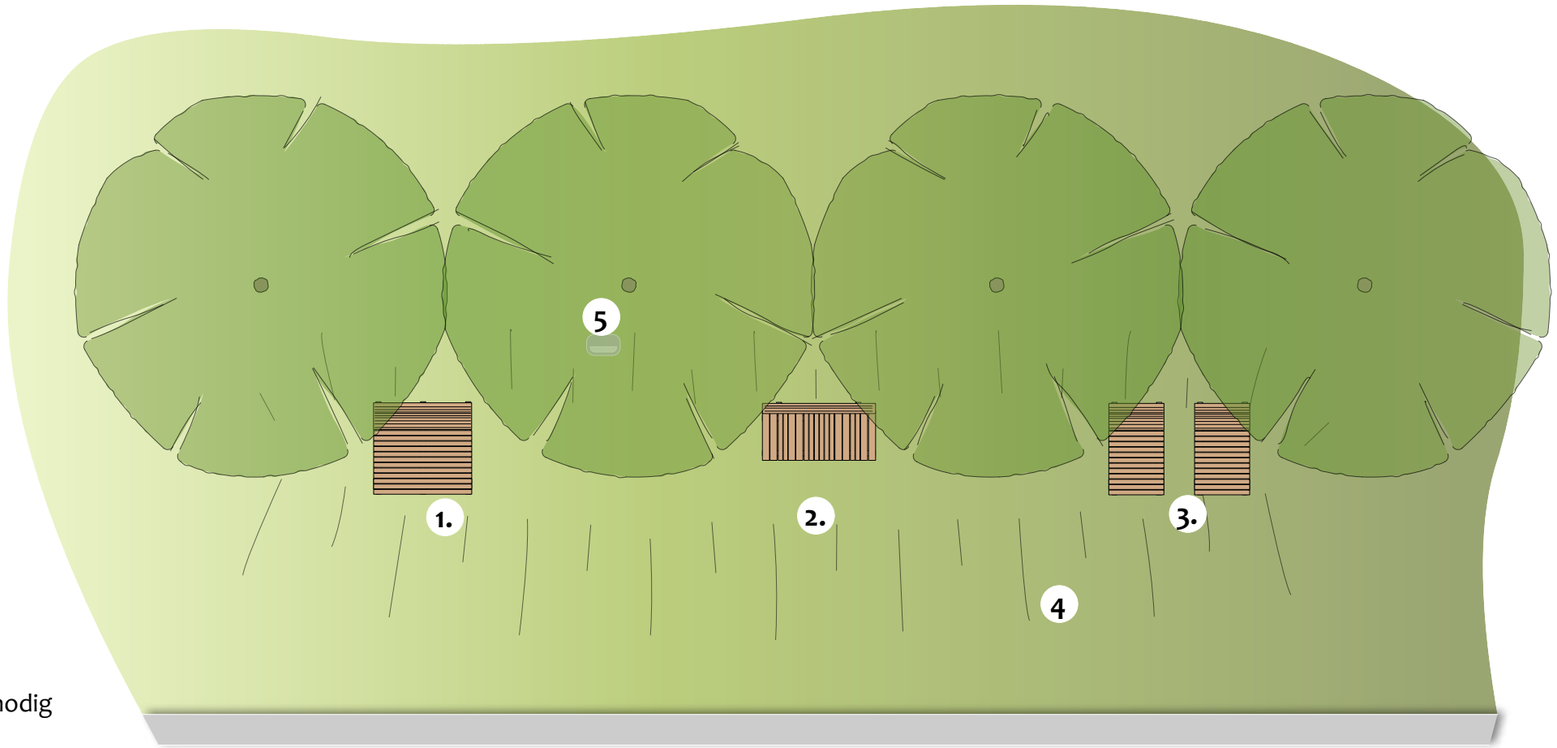



schaal 1:100



rumba ligbedden



puccini bank

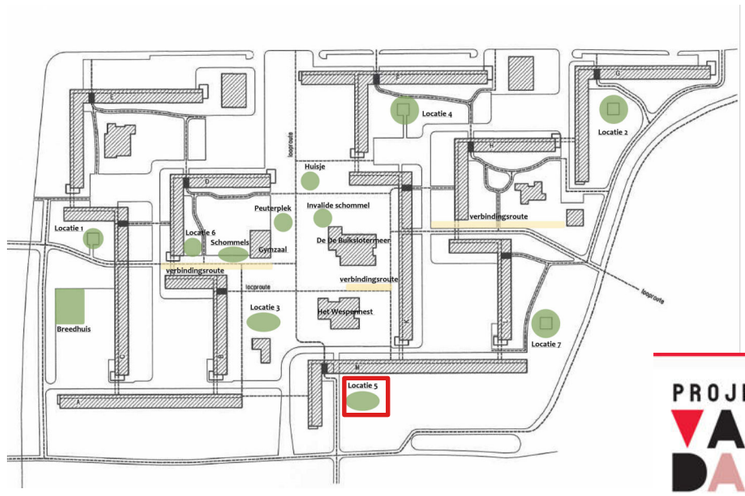


PROJECT VAN DAM


**Foto huidige situatie locatie 6**




**Omschrijvingen**

1. bestaande tegel verhading behouden, aan de infra van de bestaande paden wordt niets gewijzigd, de verharding op het pleintje rond de plantenbak herstellen en reinigen
2. verwijderen glijbaan en de stoeltjes verwijderen voor hergebruik in de tuin van het Breedhuis
3. zandbak omvormen naar plantenbak met een meerstammige krentenboom en onderbeplanting, de aanwezige bodem van de zandbak verwijderen i.v.m. groeiplaats verbetering

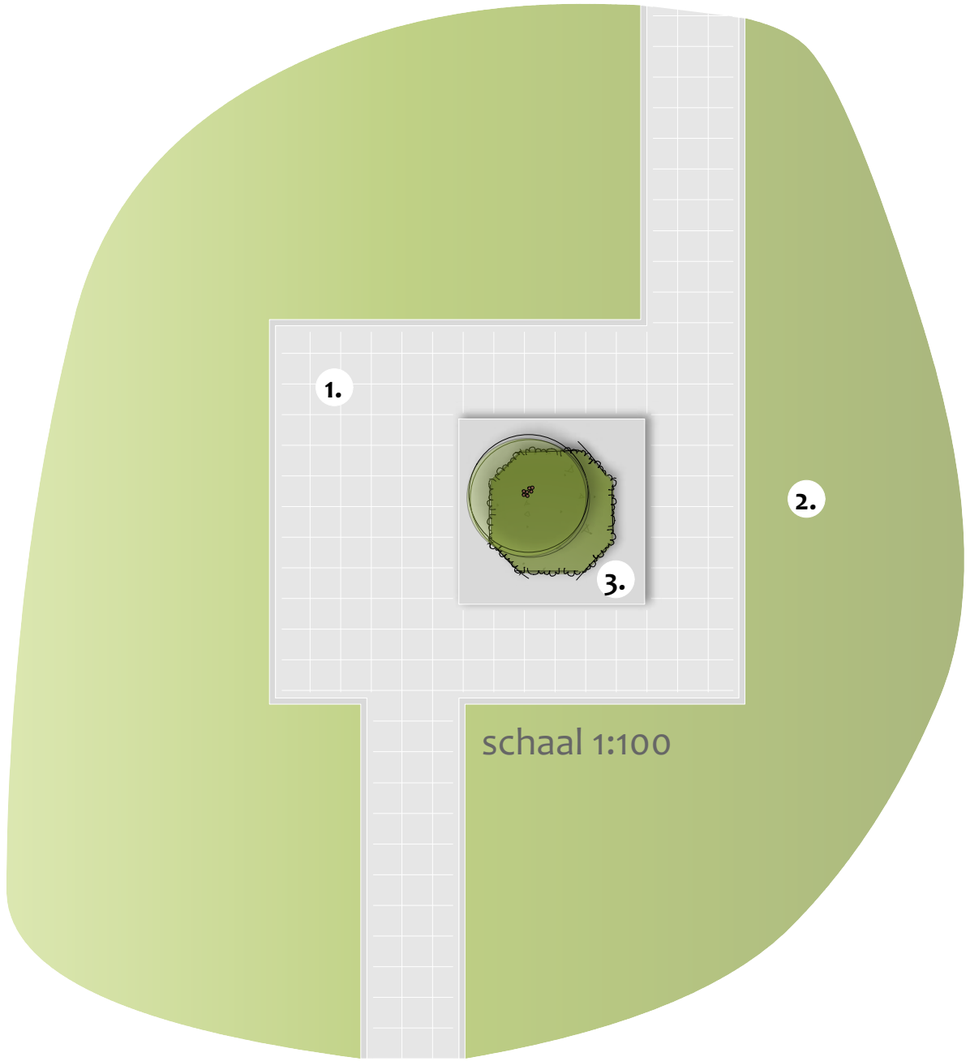



PROJECT VAN DAM
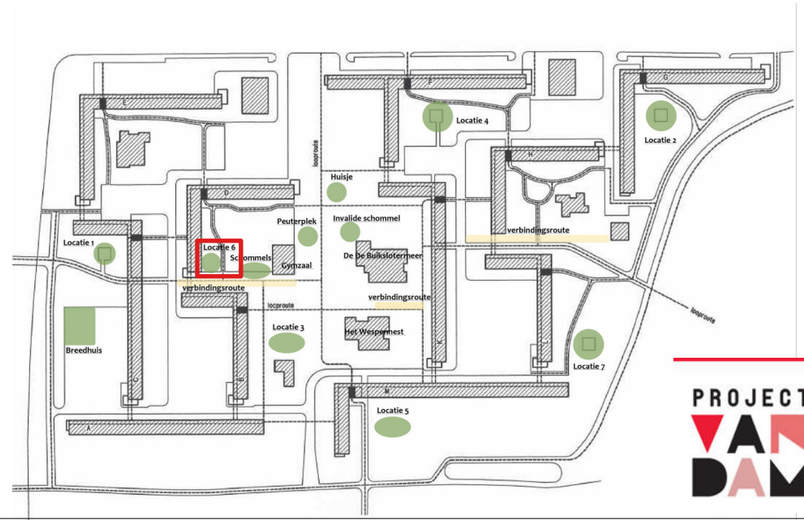
## Foto huidige situatie locatie 7 (kruidentuin)



## Omschrijvingen

1. herplaatsen en renoveren stoeltjes
2. verwijderen schommel
3. tegel verhading deels verwijderen
4. zandbak omvormen naar plantenbak met meerstammige krentenboom en kruidenbeplanting de aanwezige bodem van de zandbak verwijderen i.v.m. groeiplaats verbetering
5. plaatsen puccini bank

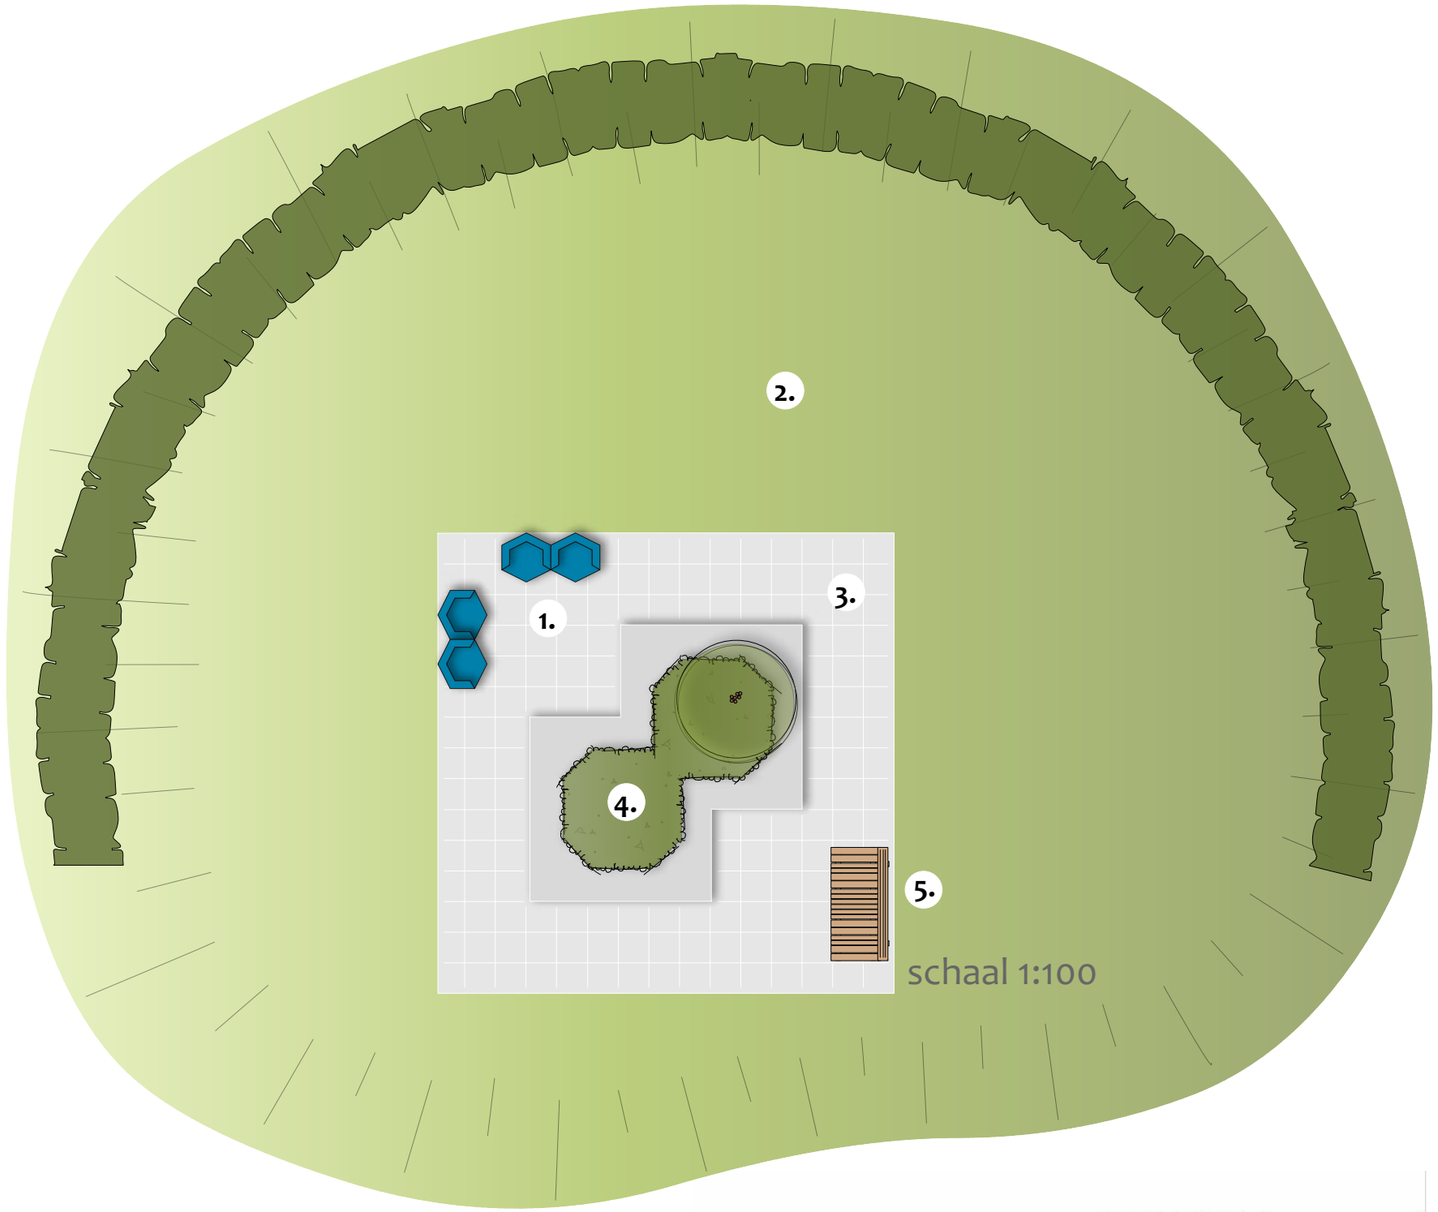



Amelanchier lamarckii


Rosmarinus officinalis



Salvia officinalis


Thymus vulgaris


Mentha piperita


Crocosmia 'Lucifer'


puccini bank

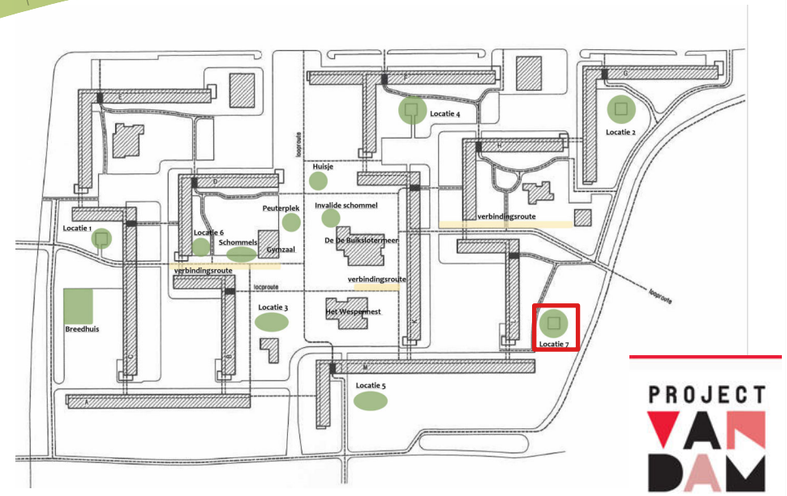


PROJECT VAN DAM

**Foto huidige situatie locatie invalide schommel**





**Omschrijvingen**

1. plaatsen rolstoelschommel metaal met oranje kleuren
2. plaatsen op kunstgras valondergrond omsloten door een 10x20x100 cm trottoirband

- bij de bestaande duikel en hangmat wordt ook een kunstgras valondergrond aangelegd i.v.m. het moddel probleem het kunstgras wordt omsloten door een 10x20x100 cm trottoirband



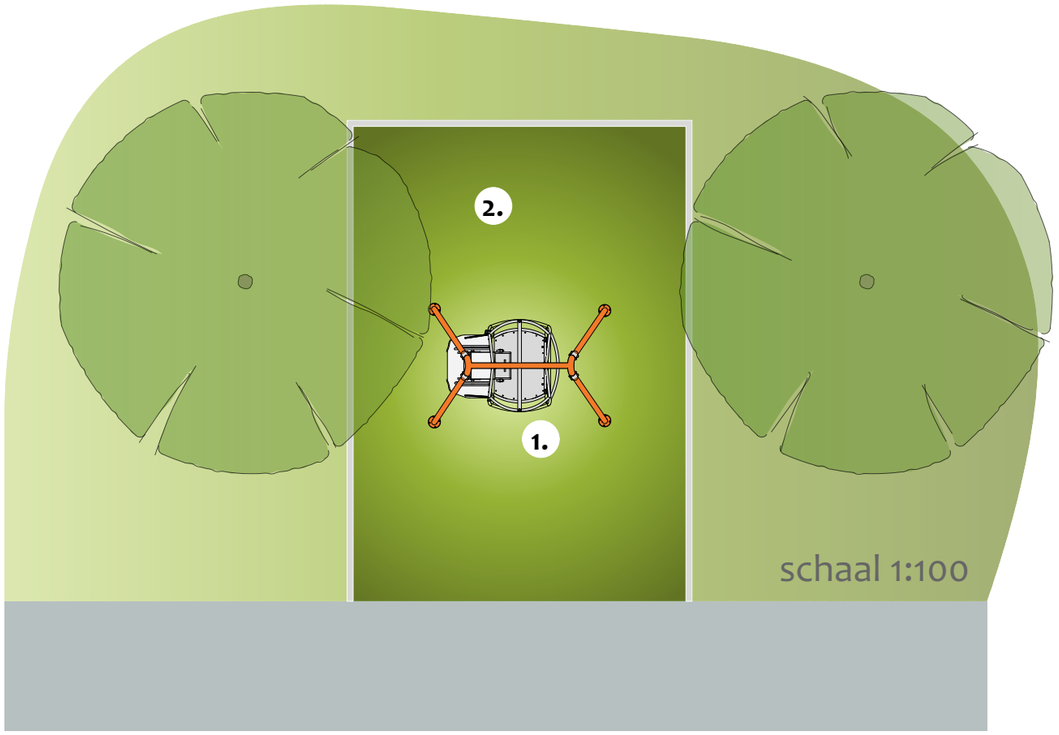


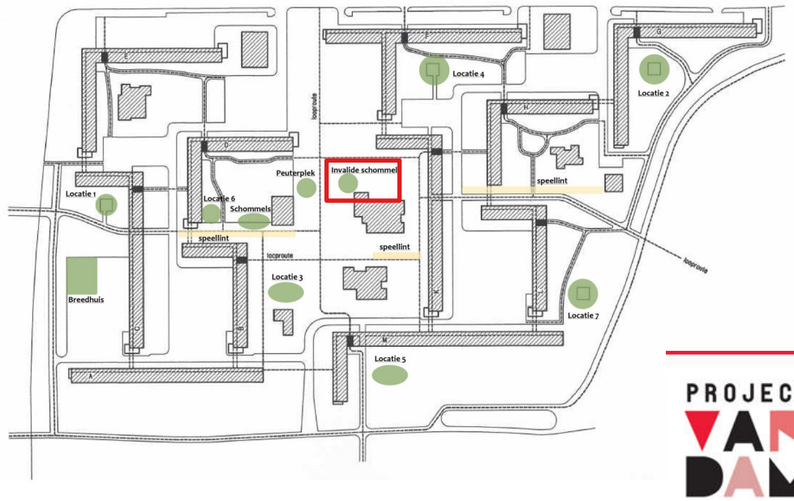
PROJECT VAN DAM

**Foto huidige situatie locatie peuterplek**



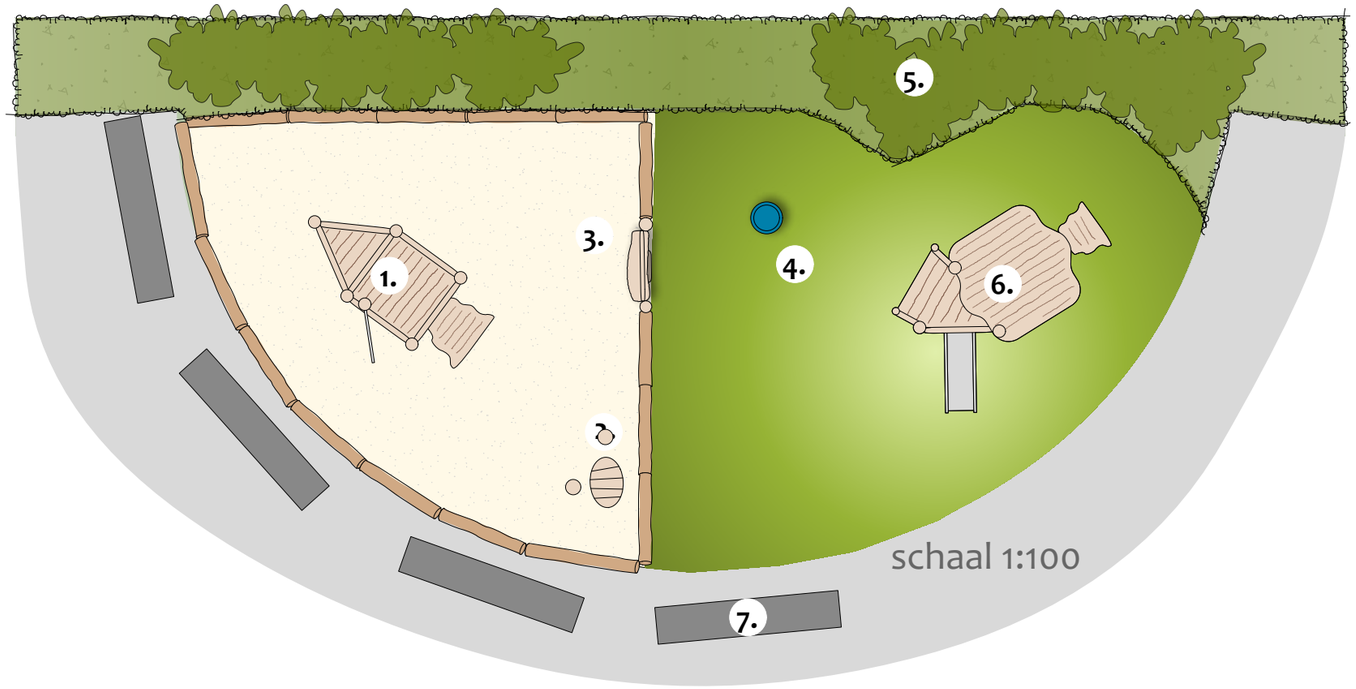


**Omschrijvingen**

1. robinia zandbak met zandtoestel nr0530
2. robinia kindertafel in de zandbak nr0212
3. speelpaneel kleedkamer nr0603
4. draaitoestel - junior spica ele400158
5. bestaand groen herplanten rond de speelplek
6. robinia huisje kippenhok nr0417 op kunstgras
7. bestaande banken behouden












**Omschrijvingen grote plein algemeen**

- toevoegen meerdere prullenbakken zonder asbak op het grote speelplein
- de bestaande elementen op het plein renoveren (schilderen)
- toevoegen van een picknicktafel staal of hout

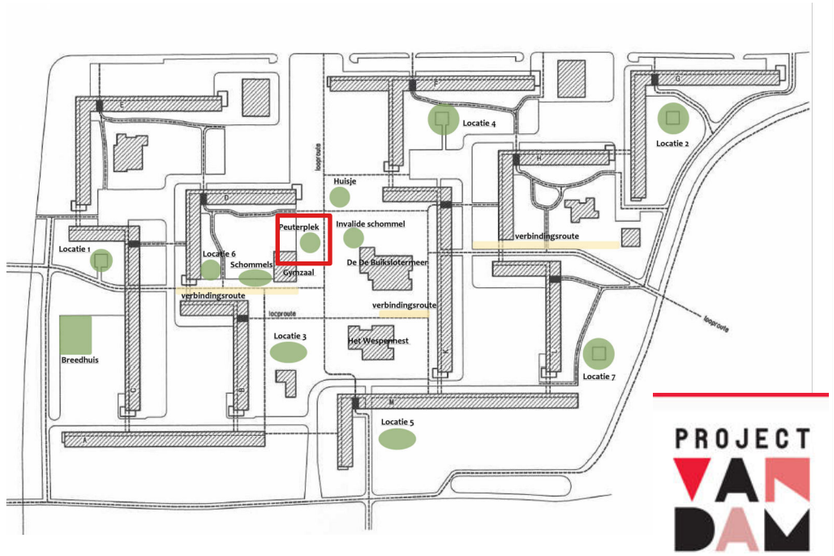



PROJECT VAN DAM

**Foto huidige situatie locatie schommels**



**Omschrijvingen**

1. plaatsen tweeluik schommel op kunstgras omsloten door een 10x20x100 cm trottoirband, met 3x schommelzitje standaard en 1x schommelzitje duo, schommel uitvoeren in metaal met blauwe kleuren
2. plaatsen twister op kunstgras omsloten door een nog nader te bepalen betonnen opsluitrand in overleg met de leverancier
3. plaatsen puccini bank
4. verplaatsen prullenbak

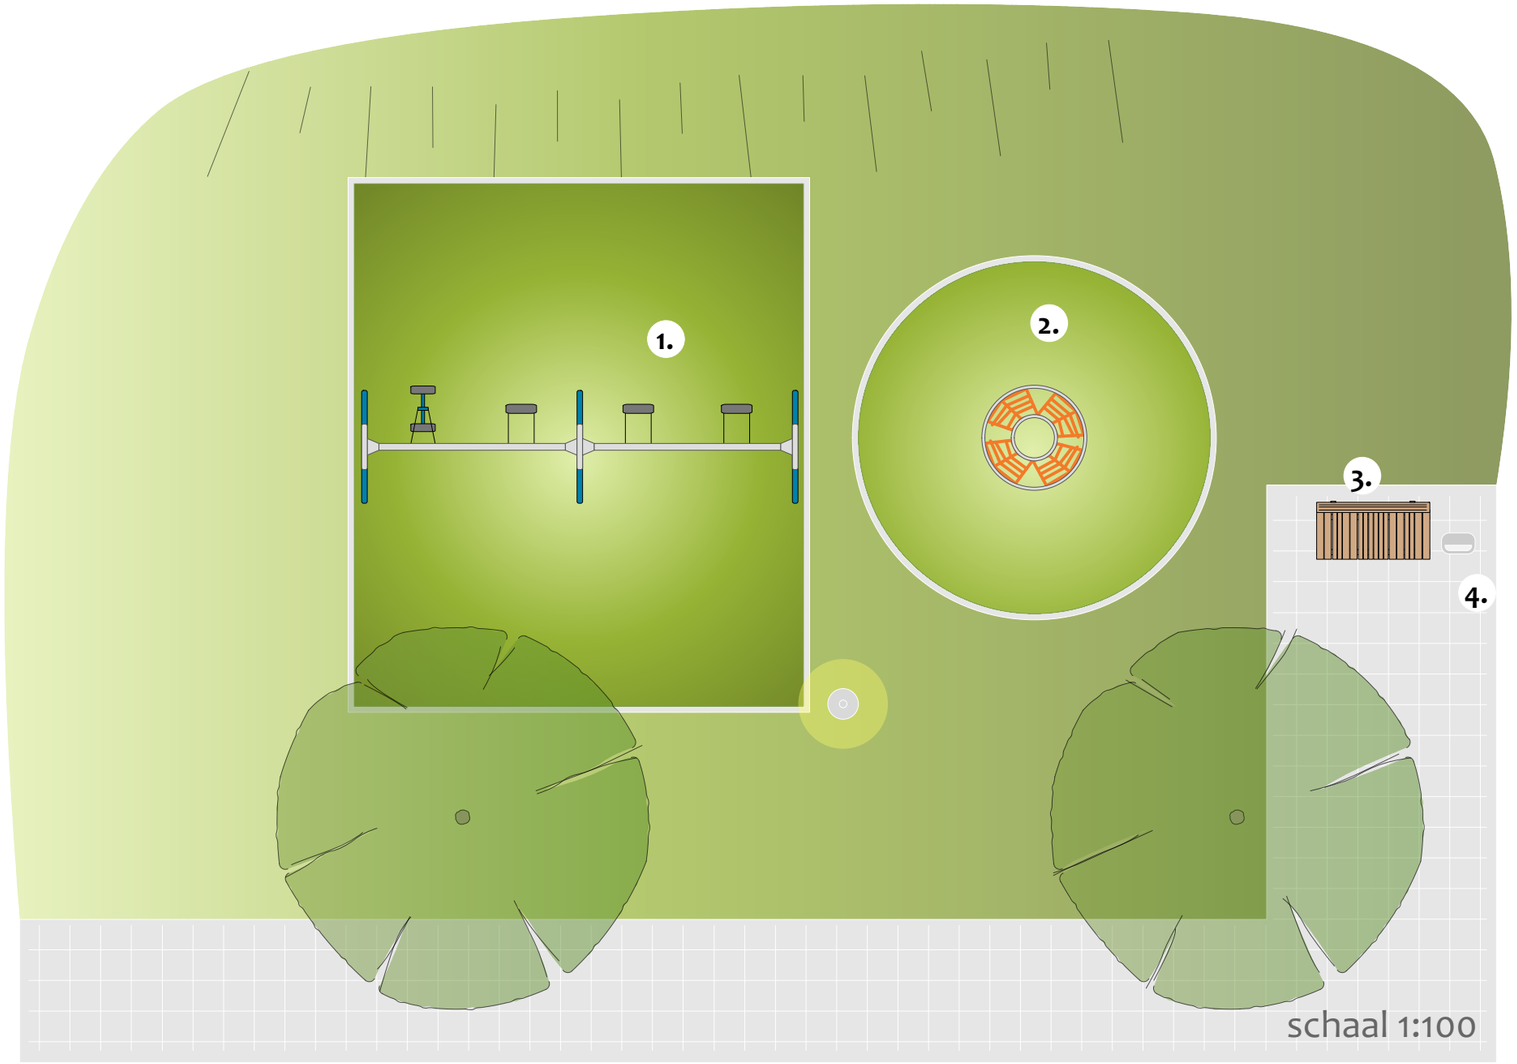









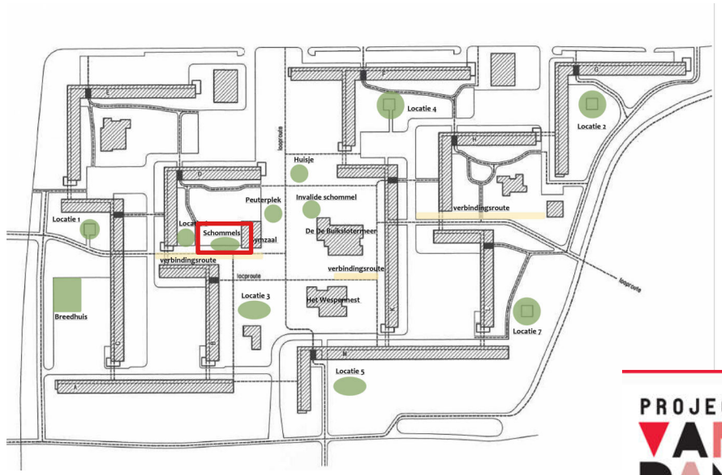

**Locatie verbindingsroute**

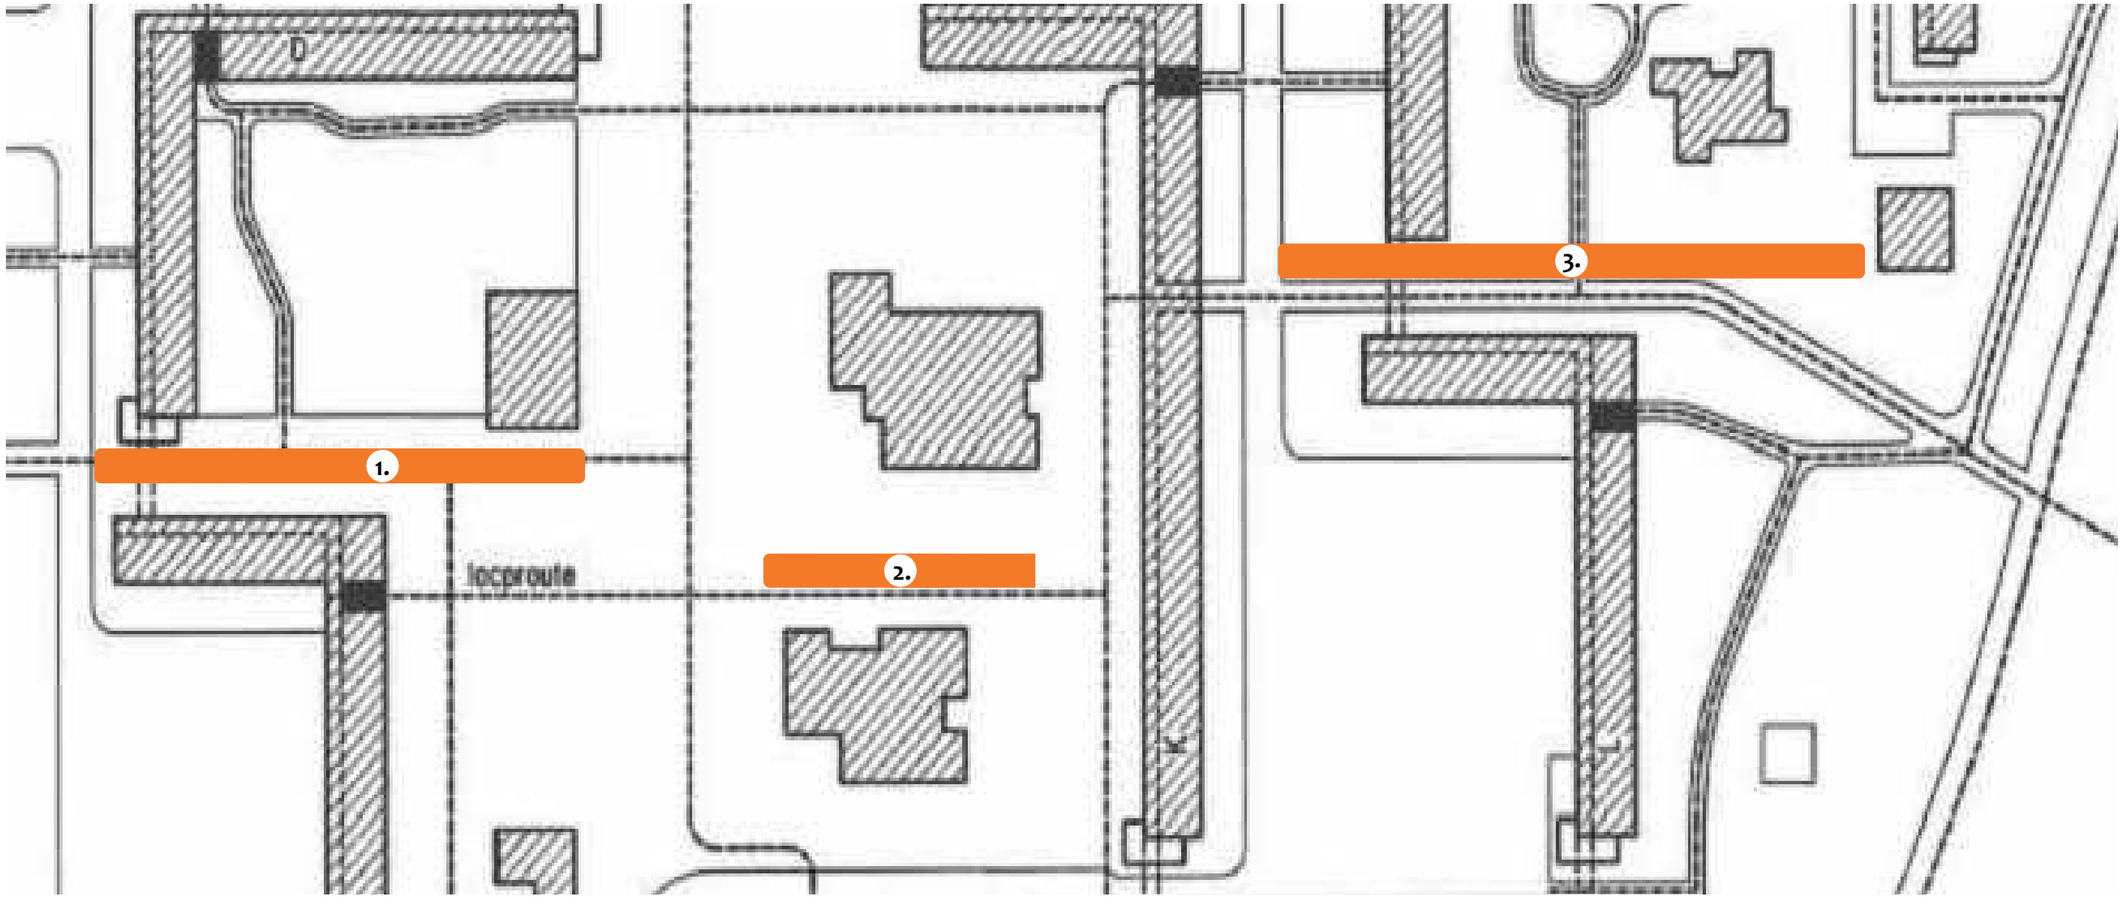


**Omschrijvingen**

1. de bestaande verbindingsroute behouden en aanvullen met vrijgekomen beton elementen uit de zandbakranden
2. de bestaande verbindingsroute behouden
3. de bestaande verbindingsroute behouden en aanvullen met vrijgekomen beton elementen uit de zandbakranden








**Foto huidige situatie huisje**






**Omschrijvingen**

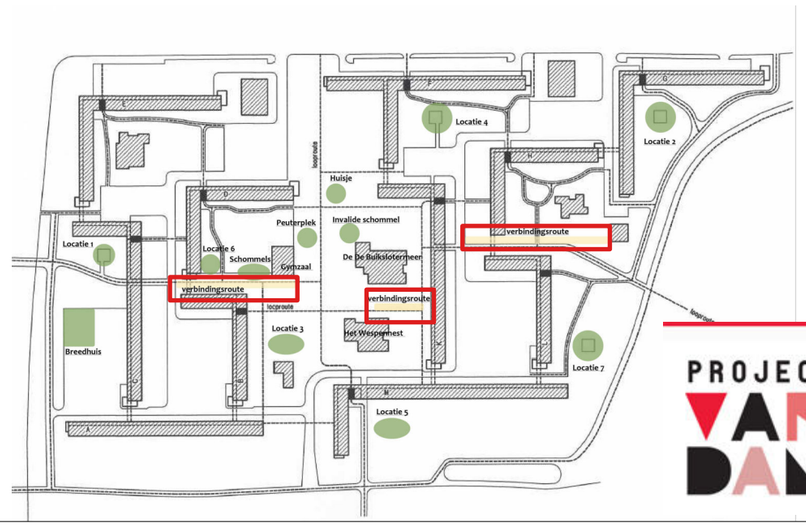- Aanbrengen van knuffel kunstgras onder het oranje huisje, het kunstgras bevestigen doormiddel van een strip op het asfalt zodat deze eventueel verwijderbaar is. Het kunstgras wordt eenmalig ingeveegd met zand en zal daarna geen aanvullend beheer nodig hebben.
- Plaatsen 2 of 3 te renoveren stoeltjes in groepje in de hoek van het huisje.
- Plaatsen van puccini banken met leuning op de tegelverharding langs het plein. De banken komen op de kopsekant van het plein te staan met behoud openruimte ten behoeve van invalide voertuigen.



