
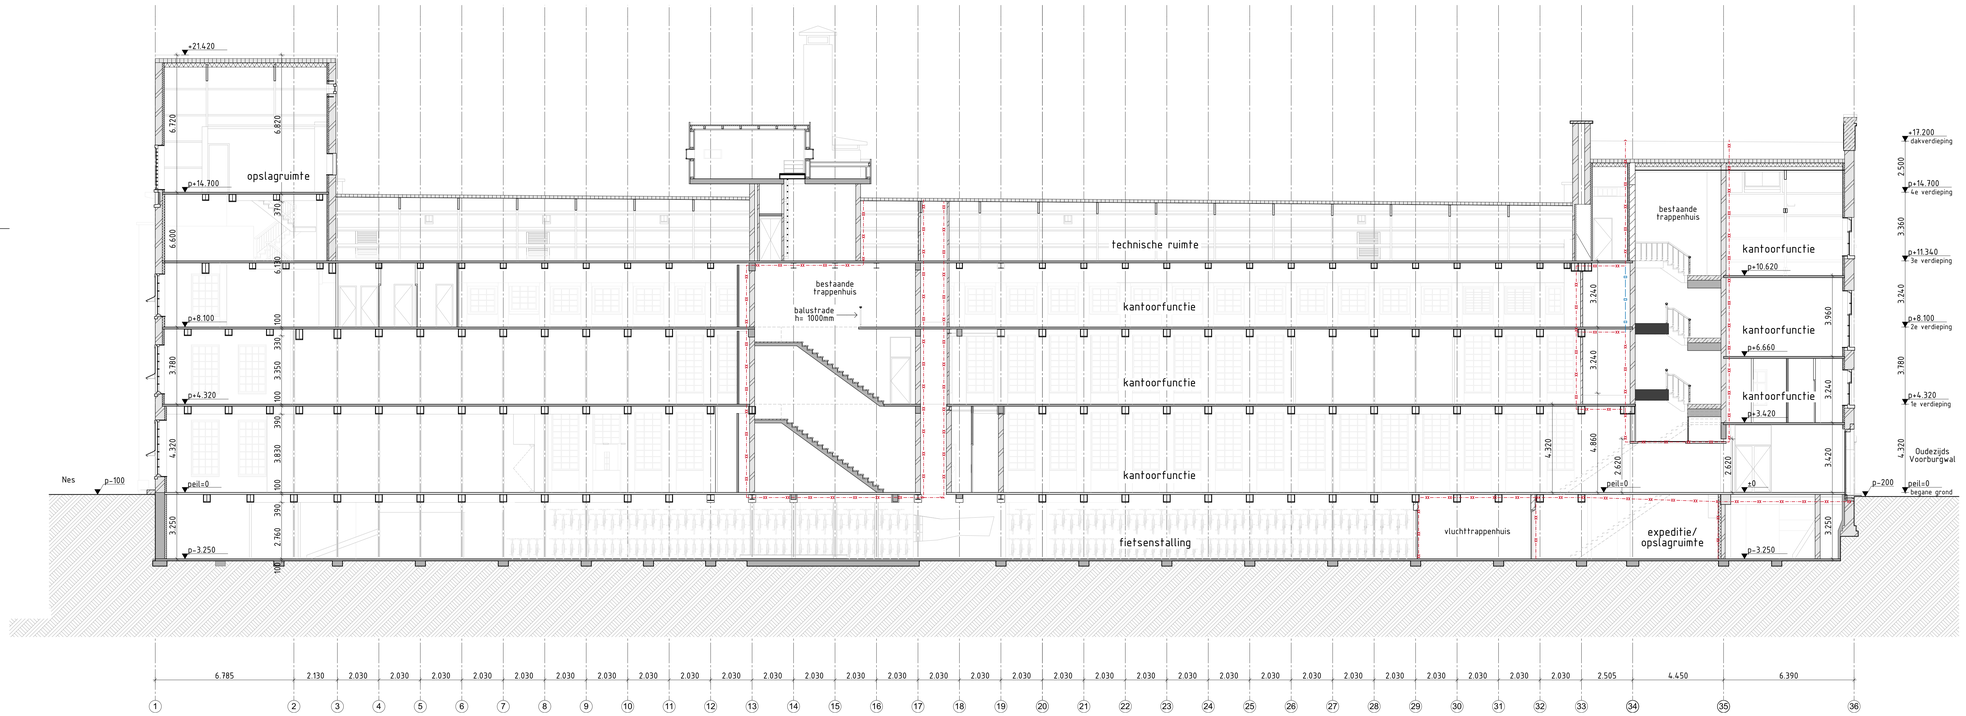


doorsnede A-A'

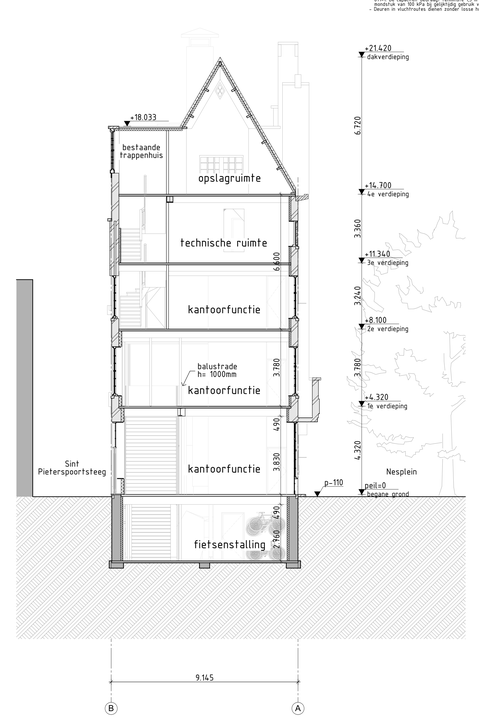

doorsnede C-C'

RENVOOI

- beton in het werk gestort
- beton - bestaand
- metselwerk
- metselwerk - bestaand
- natuursteen
- natuursteen - bestaand
- lichte scheidingswand
- isolatie
- brandscheiding 60 min WBDBO
- brandscheiding 30 min WBDBO
- brandscheiding 20 min WTRO

Bouwkundig

- Peil=1700mm+NAP, is bovenkant afgewerkte begane grond vloer.
- alle maatvoering tov peil.
- maatvoering bestaande bouw is gebaseerd op tekening van Abma + Hazewinkel + Dirks Architecten, getekend 1:100 d.d. 20-03-1981 en 1:50 d.d. 20-03-1981 Gemeentelijk Archief Amsterdam, d.d. 20-03-1981
- alle bestaande maten in het werk te controleren.
- materialen en kleuren volgens kleur- en materiaalstaat Rijnboutt.
- alle maten en bouwmaten in/000mm, bij niveauverschil +15m tot+200mm niet bekrimbaar tussen 200-500mm
- veiligheidsbeglazing glazen afschadingen voorzien van doorzichtig glas, beglazing tot aan bovenkant van de vloerafwerking voorzien van veiligheidsbeglazing tot 1100 mm.
- het plaatsen van de entree van de winkel is tussen de afgewerkte vloer en het aansluitende terrein een hoogteverschil gelijk aan of kleiner dan 0,20 m.
- de hoogte van de borstwering van het dakterras bedraagt minimaal 1100mm.
- dorpelweerstandsklasse deuren, ramen en kozijnen voldoen aan weerstandsklasse 2 volgens NEN 5087.
- toegepaste materialen vloer, wand en plafonds in sanitaire ruimten voldoen aan NEN 2778
- sukhh- en waterdichtheid en vochtwerende voorzieningen conform NEN 2686 resp. NEN 2778.
- wenst van inzien en raffen wordt uitgevoerd volgens bouwbesluit art. 3.17.1.
- R_c gevel bestaande bouw min eis R_c ≥1,3 m²K/W
- R_c gevel bestaande bouw min eis R_c ≥1,3 m²K/W
- R_c dak bestaande bouw min eis R_c ≥1,3 m²K/W

Constructies / Installaties

- berekening, dimensionering en brandwerendheid volgens vergunde staken IMd
- ventilatieberekening volgens rapportage Ventilatieberekening van Engie.

Brandveiligheid / vluchten

- Maatregelen brandveiligheid en materiaaleisen zijn omschreven in het rapport van SGS Search.
- Het gebouw is voorzien van een stabiliteitsconstructie ontworpen door IMd. De draagconstructie dient een sterkte bij brand van tenminste 60 minuten te bezitten.
- Voorzieningen voor afvoer van rookgassen zijn overeenkomstig NEN 6060.
- De rookgasafvoerinrichting is zodanig ontworpen dat de rookgassen uit ruimten binnen 15 seconden gedurende tenminste 1 uur een verticaliteitsterte van 1 tot op vloerniveau.
- De vluchtroutesaanduidingen worden uitgevoerd conform NEN 6088 en zichtbaarheidseisen conform NEN 6089 en NEN 6090 en NEN 6091.
- Het aangebouw gebied wordt voorzien van automatische bluscinstallatie op basis van een programma van eisen (uitgangspuntendocument). De installaties wordt ontworpen en uitgevoerd op basis van de geldende voorschriften en normen NEN 2535 en NEN 12845. De installatie dient te worden gecertificeerd overeenkomstig door overheid geaccepteerde regelingen.
- De bouwdelen worden voorzien van een brandmeldinstallatie conform NEN 2535. De installaties worden uitgevoerd op basis van de geldende voorschriften en normen NEN 2535, NEN 12845, NEN-EN 54-1/-2. De installatie dient te worden gecertificeerd overeenkomstig door overheid geaccepteerde regelingen.
- De sprinkler installaties zijn aangesloten op de waterleiding en voldoen aan het gestelde in NEN-EN 671-1. De (sprinkler) bedrijfsdruk bedraagt tenminste 1,3 bAr/h met een minimaal statische druk bij het mondstuk van 100 kPa bij gelijktijdig gebruik van twee slanghaspels.
- Deuren in vluchtroutes dienen zonder losse hulpmiddelen kunnen worden geopend.

Rijnboutt bv
The Netherlands
T +31 (0)20-630 48 10
www.rijnboutt.nl



werknummer
1926-VM

opdrachtgever
Adyen

werk
Amsterdam
Vleeshal

stadium
Omgevingsvergunning

onderwerp tekening
A-A' en C-C'
Doorsneden nieuw

schaal
1:100

format
1261x594

getekend

datum
16-12-2020

gewijzigd
21-12-2020

tekeningnummer
330

Rijnboutt