H12

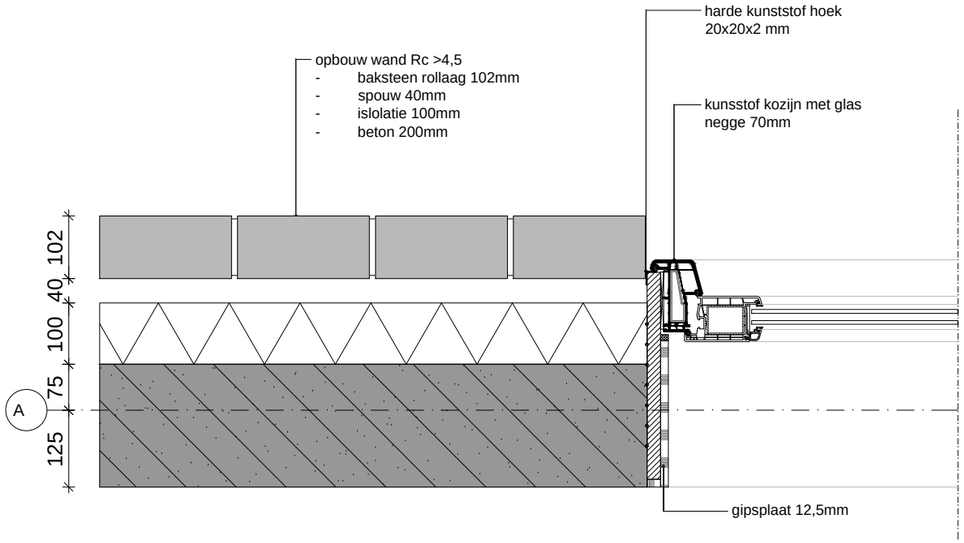

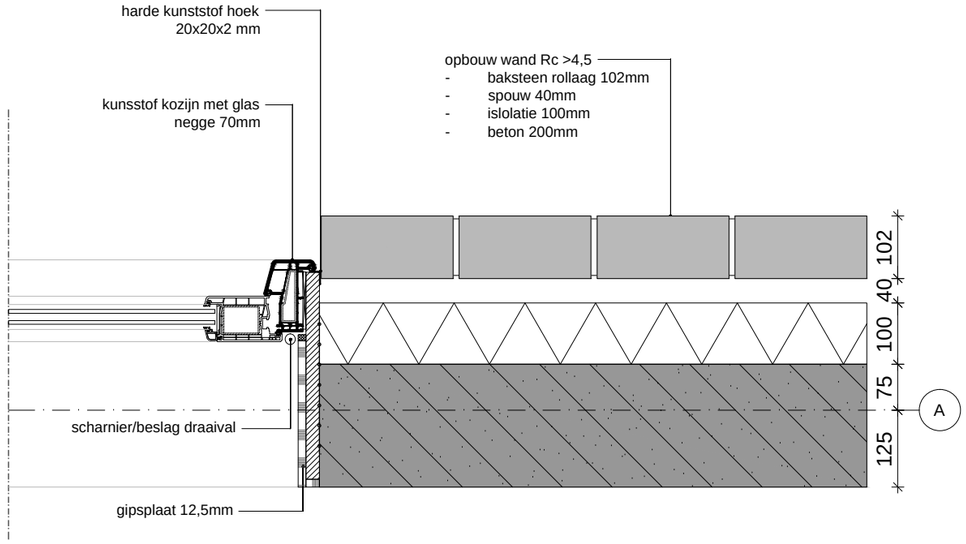

Projectnaam: Herontwikkeling complex 8492 Diderostraat - Descartesstraat Amsterdam	Tekeningnaam: DO 5.2 Omschrijving: principe details H12	
Opdrachtggever: Stadgenoot	Datum: 17-03-2021 a b c d e	Schaal: 1:10 Formaat: A3

TEMP
ARCHITECTURE
URBANISM
Willem Fenengastraat 2Y , 1096BN, Amsterdam
info@temparchitecture.com | +31 20 737 0756

H12

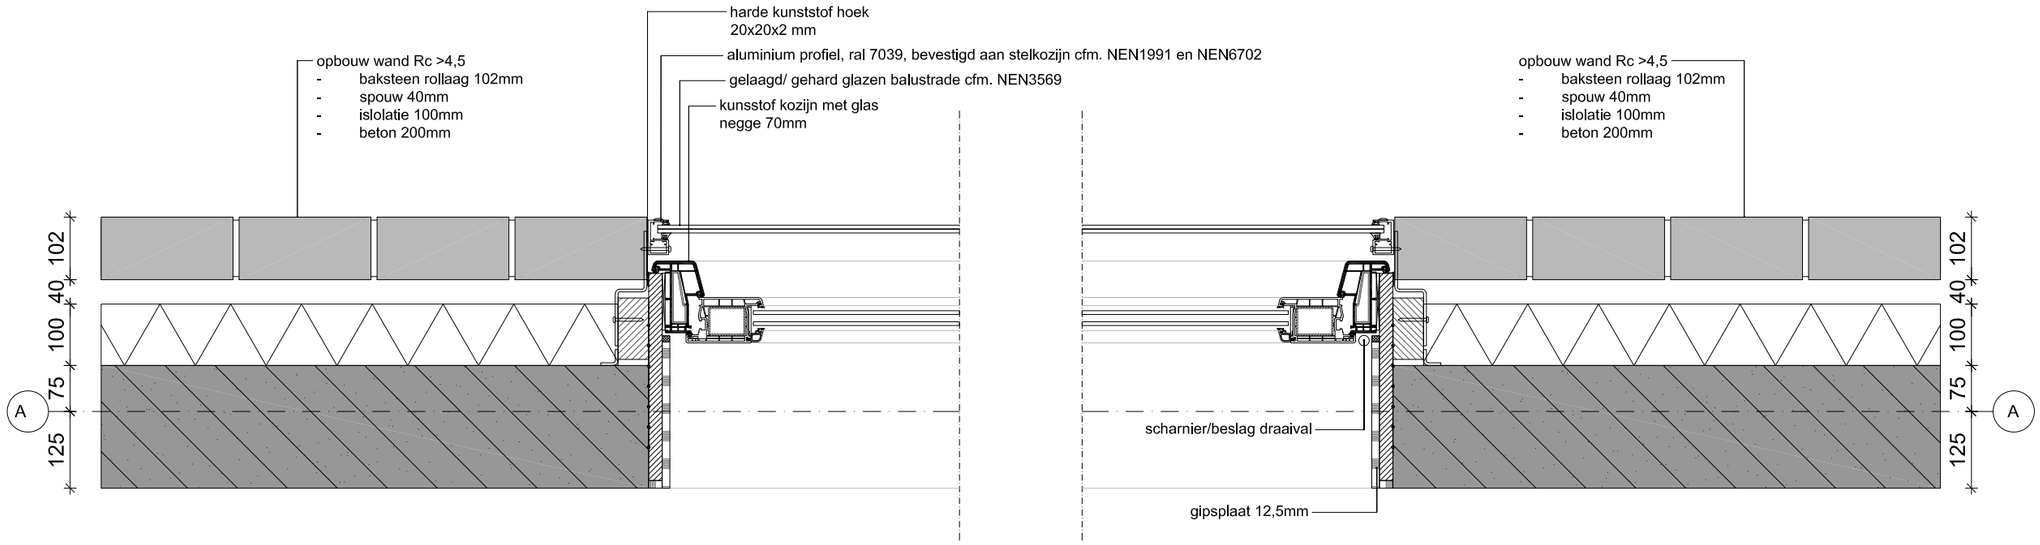

Projectnaam: Herontwikkeling complex 8492 Diderostraat - Descartesstraat Amsterdam	Tekeningnaam: DO 5.2b Omschrijving: principe details wijziging H12	TEMP ARCHITECTURE URBANISM Willem Fenengastraat 2Y, 1096BN, Amsterdam info@temparchitecture.com | +31 20 737 0756
Opdrachtggever: Stadgenoot	Datum: 23-03-2021 a c b d e Schaal: 1:10 Formaat: A3	

V18

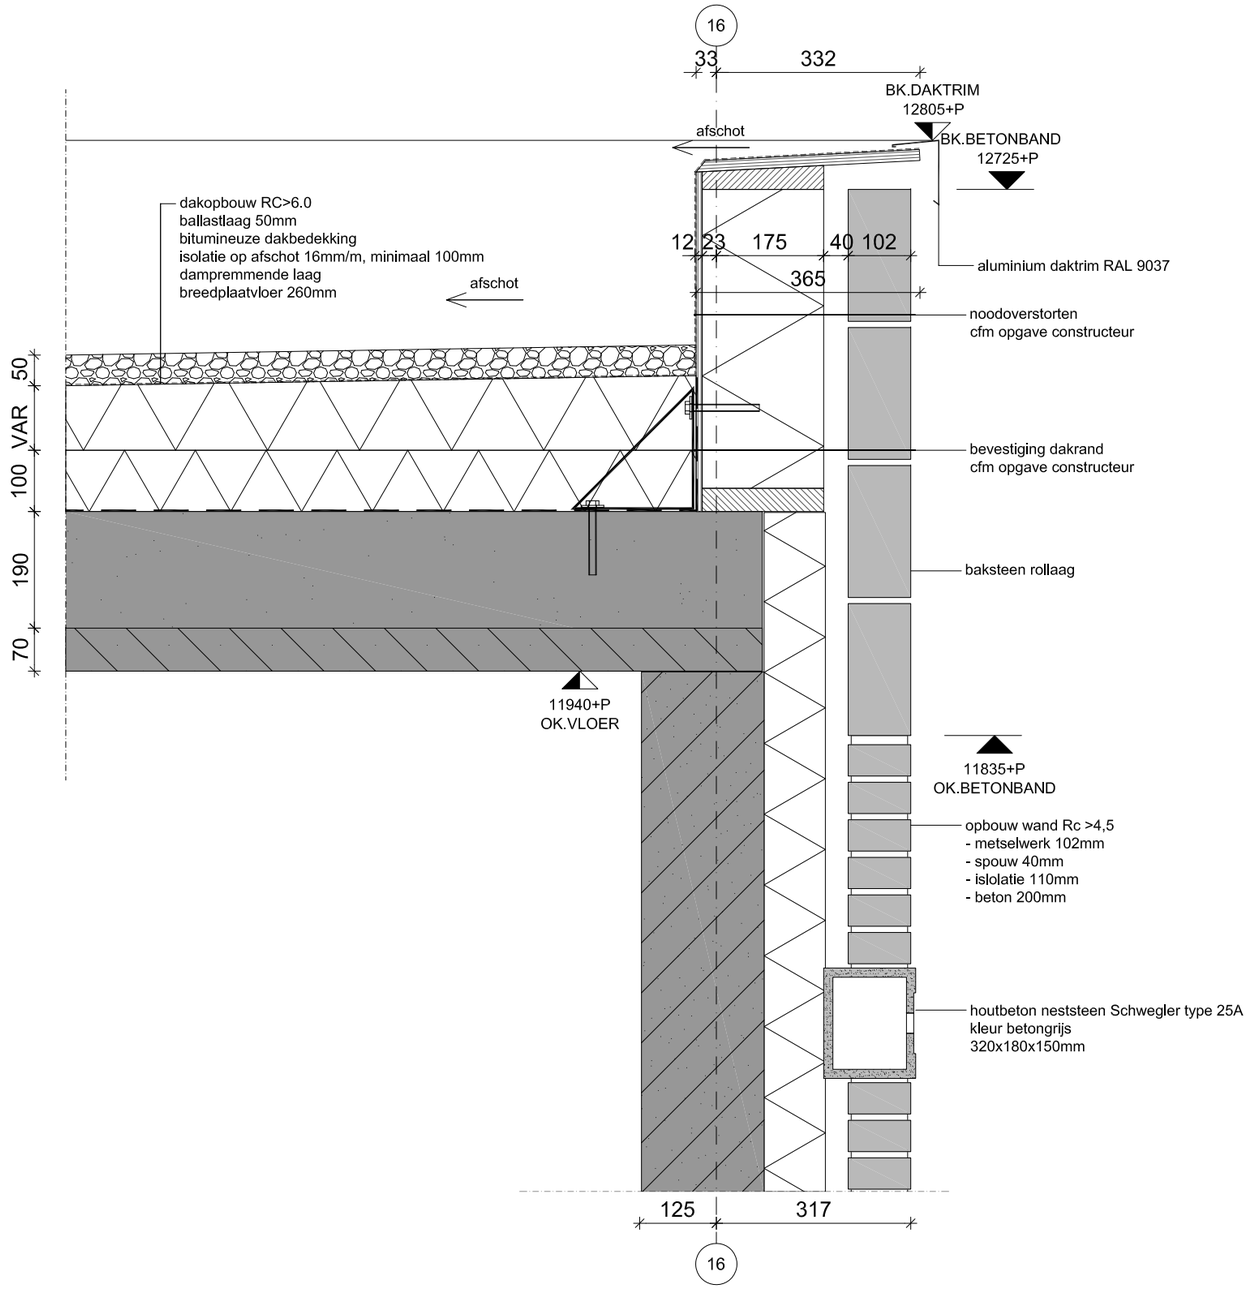

Projectnaam: Herontwikkeling complex 8492 Diderostraat - Descartesstraat Amsterdam	Tekeningnaam: UO 5.2 Omschrijving: principe details V18	
Opdrachtggever: Stadgenoot	Datum: 16-03-2021 a b c d e	Schaal: 1:10 Formaat: A3

TEMP
ARCHITECTURE
URBANISM
Willem Fenengastraat 2Y, 1096BN, Amsterdam
info@temparchitecture.com | +31 20 737 0756

V19

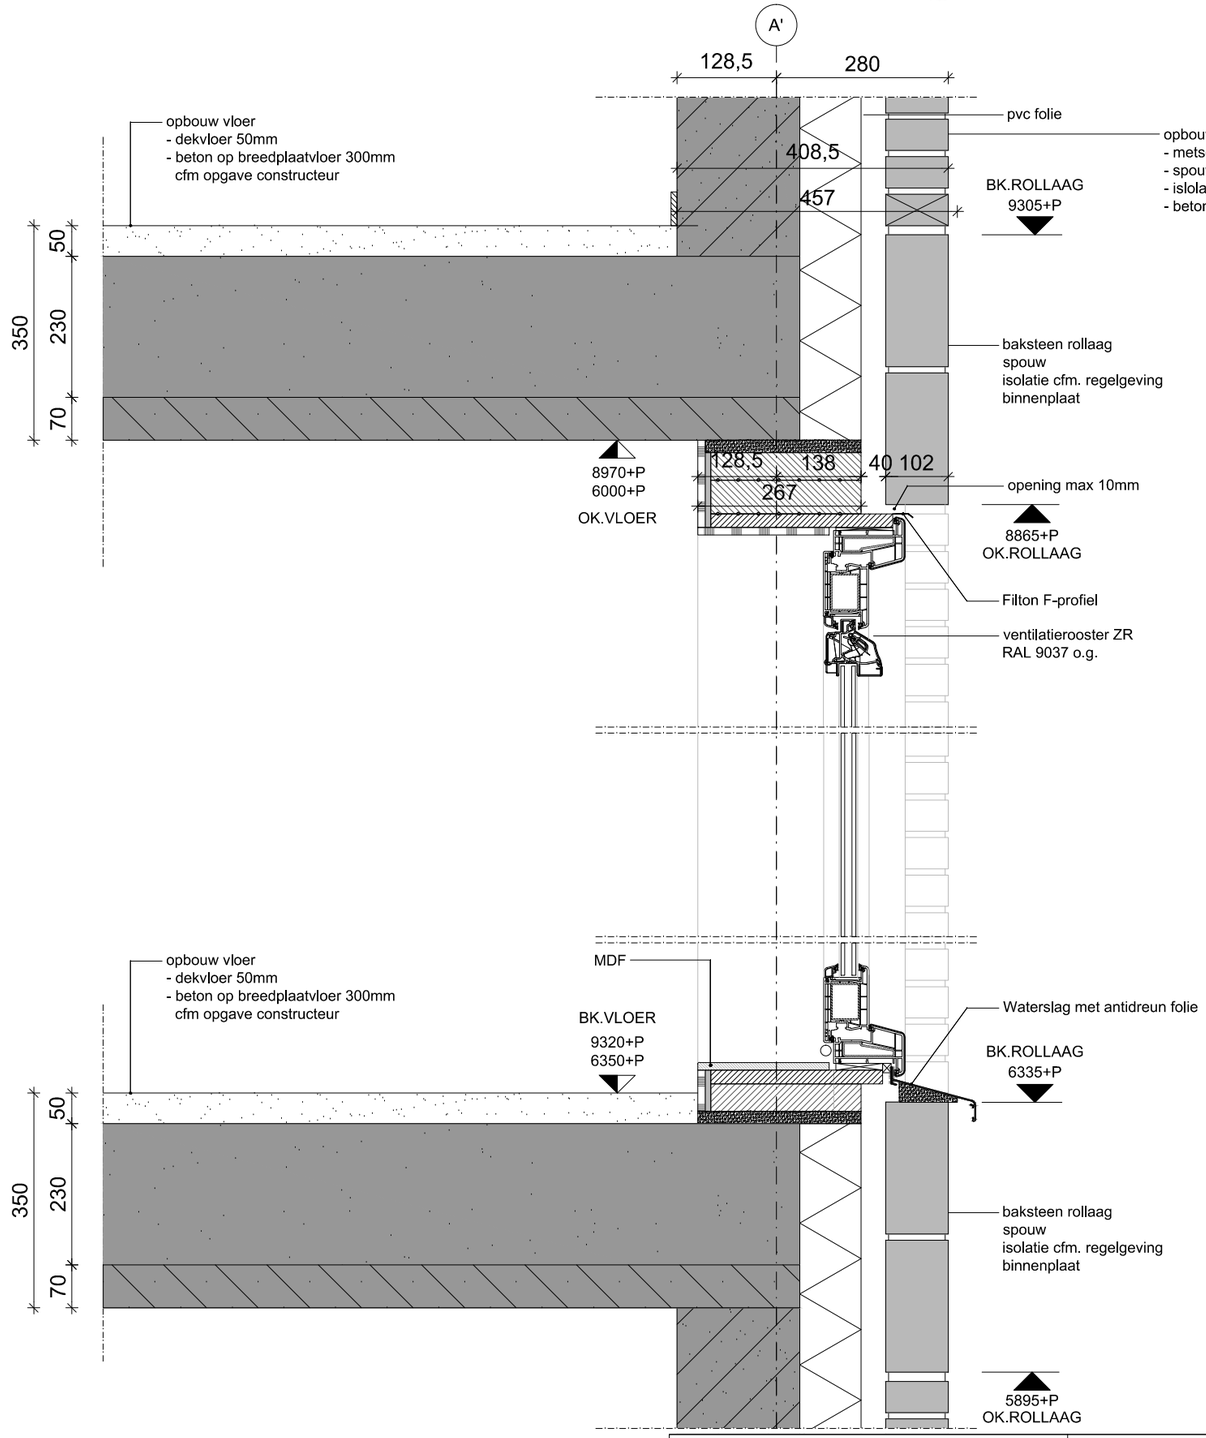

Projectnaam: Herontwikkeling complex 8492 Diderostraat - Descartesstraat Amsterdam	Tekeningnaam: DO 5.2a Omschrijving: principe details zoals vergund V19	TEMP ARCHITECTURE URBANISM
Opdrachtggever: Stadgenoot	Datum: 23-03-2021 a b c d e Schaal: 1:10 Formaat: A3	Willem Fenengastraat 2Y , 1096BN, Amsterdam info@temparchitecture.com | +31 20 737 0756

V19

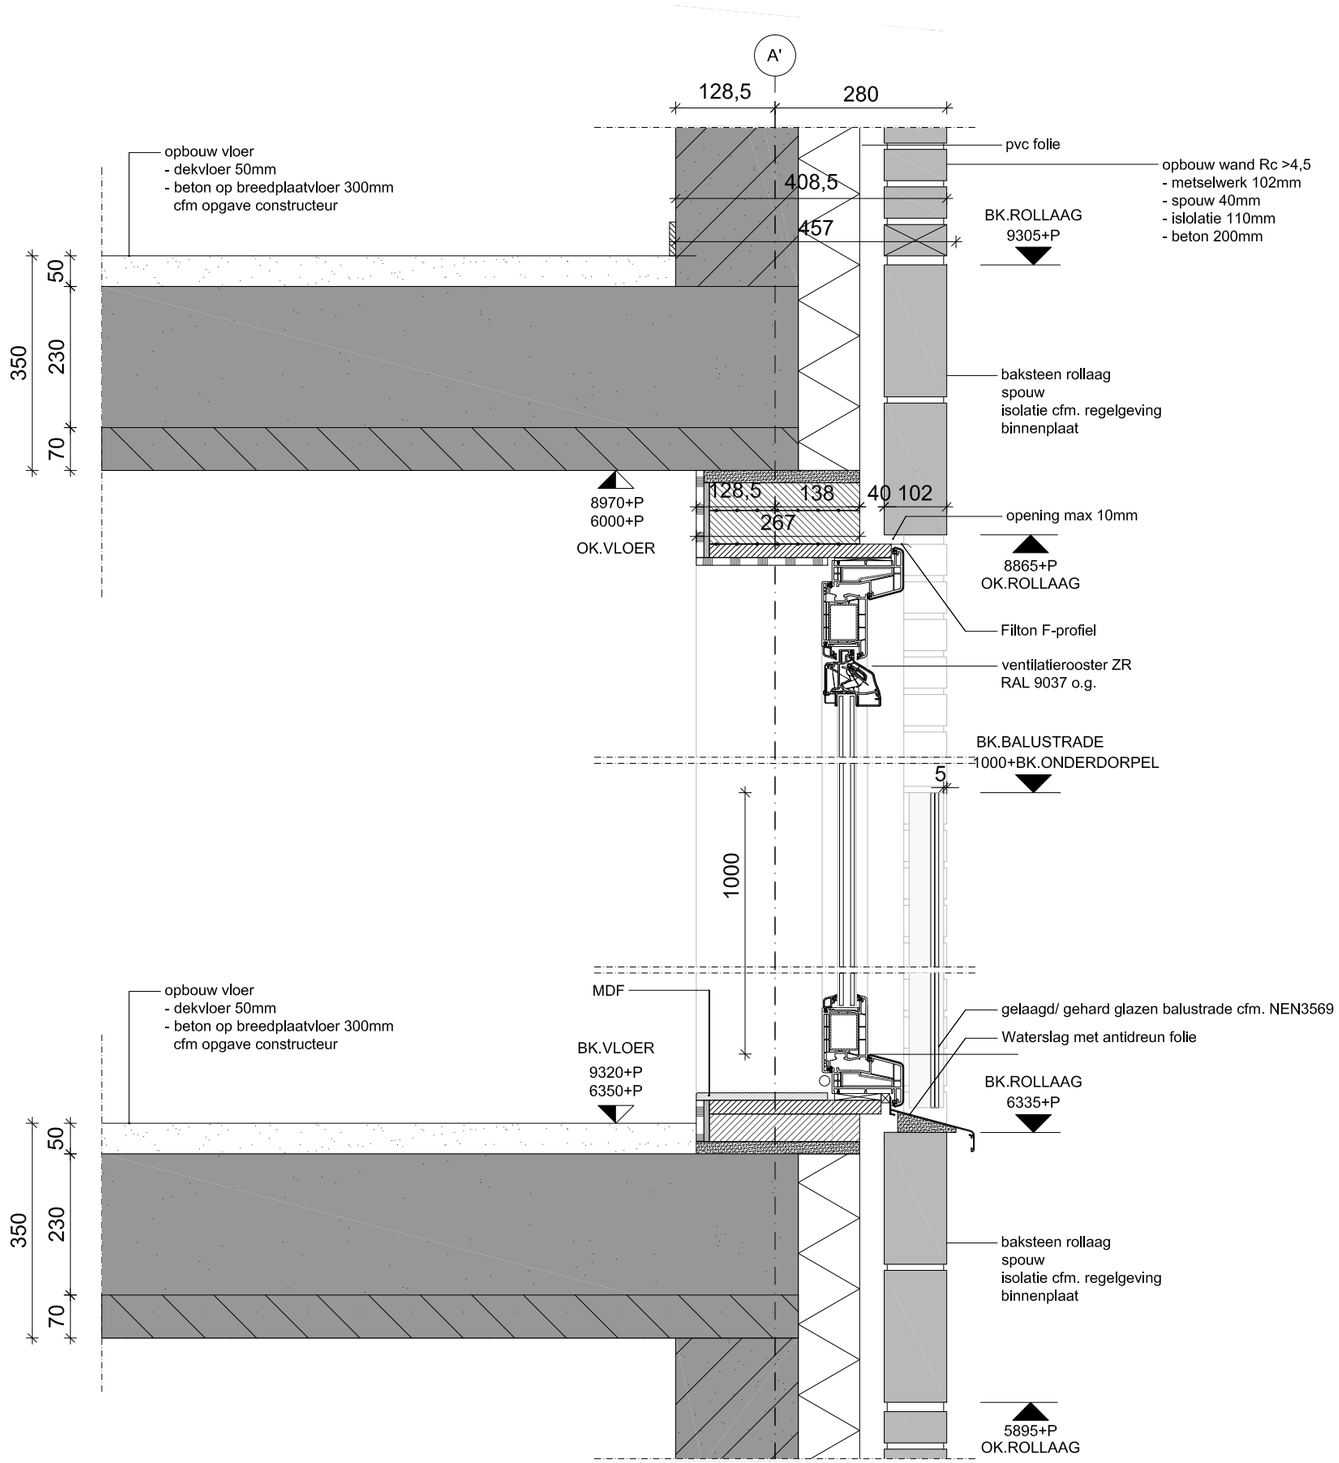

Projectnaam: Herontwikkeling complex 8492 Diderostraat - Descartesstraat Amsterdam	Tekeningnaam: DO 5.2b Omschrijving: principe details wijziging V19	TEMP ARCHITECTURE URBANISM
Opdrachtggever: Stadgenoot	Datum: 23-03-2021 a b c d e Schaal: 1:10 Formaat: A3	Wttem Fenengastraat 2Y, 1096BN, Amsterdam info@temparchitecture.com | +31 20 737 0756

V20

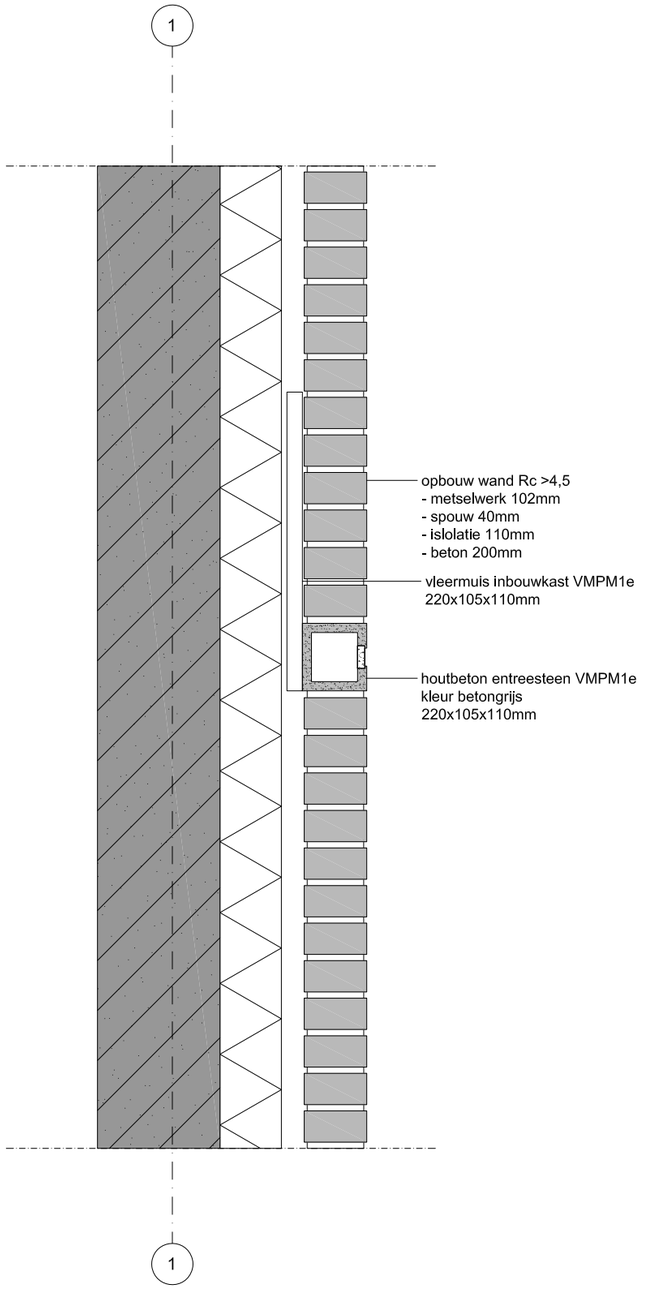

Projectnaam: Herontwikkeling complex 8492 Diderostraat - Descartesstraat Amsterdam	Tekeningnaam: UO 5.2 Omschrijving: principe details V20	TEMP ARCHITECTURE URBANISM Willem Fenengastraat 2Y, 1096BN, Amsterdam info@temparchitecture.com | +31 20 737 0756
Opdrachtggever: Stadgenoot	Datum: 16-03-2021 a b c d e Schaal: 1:10 Formaat: A3	