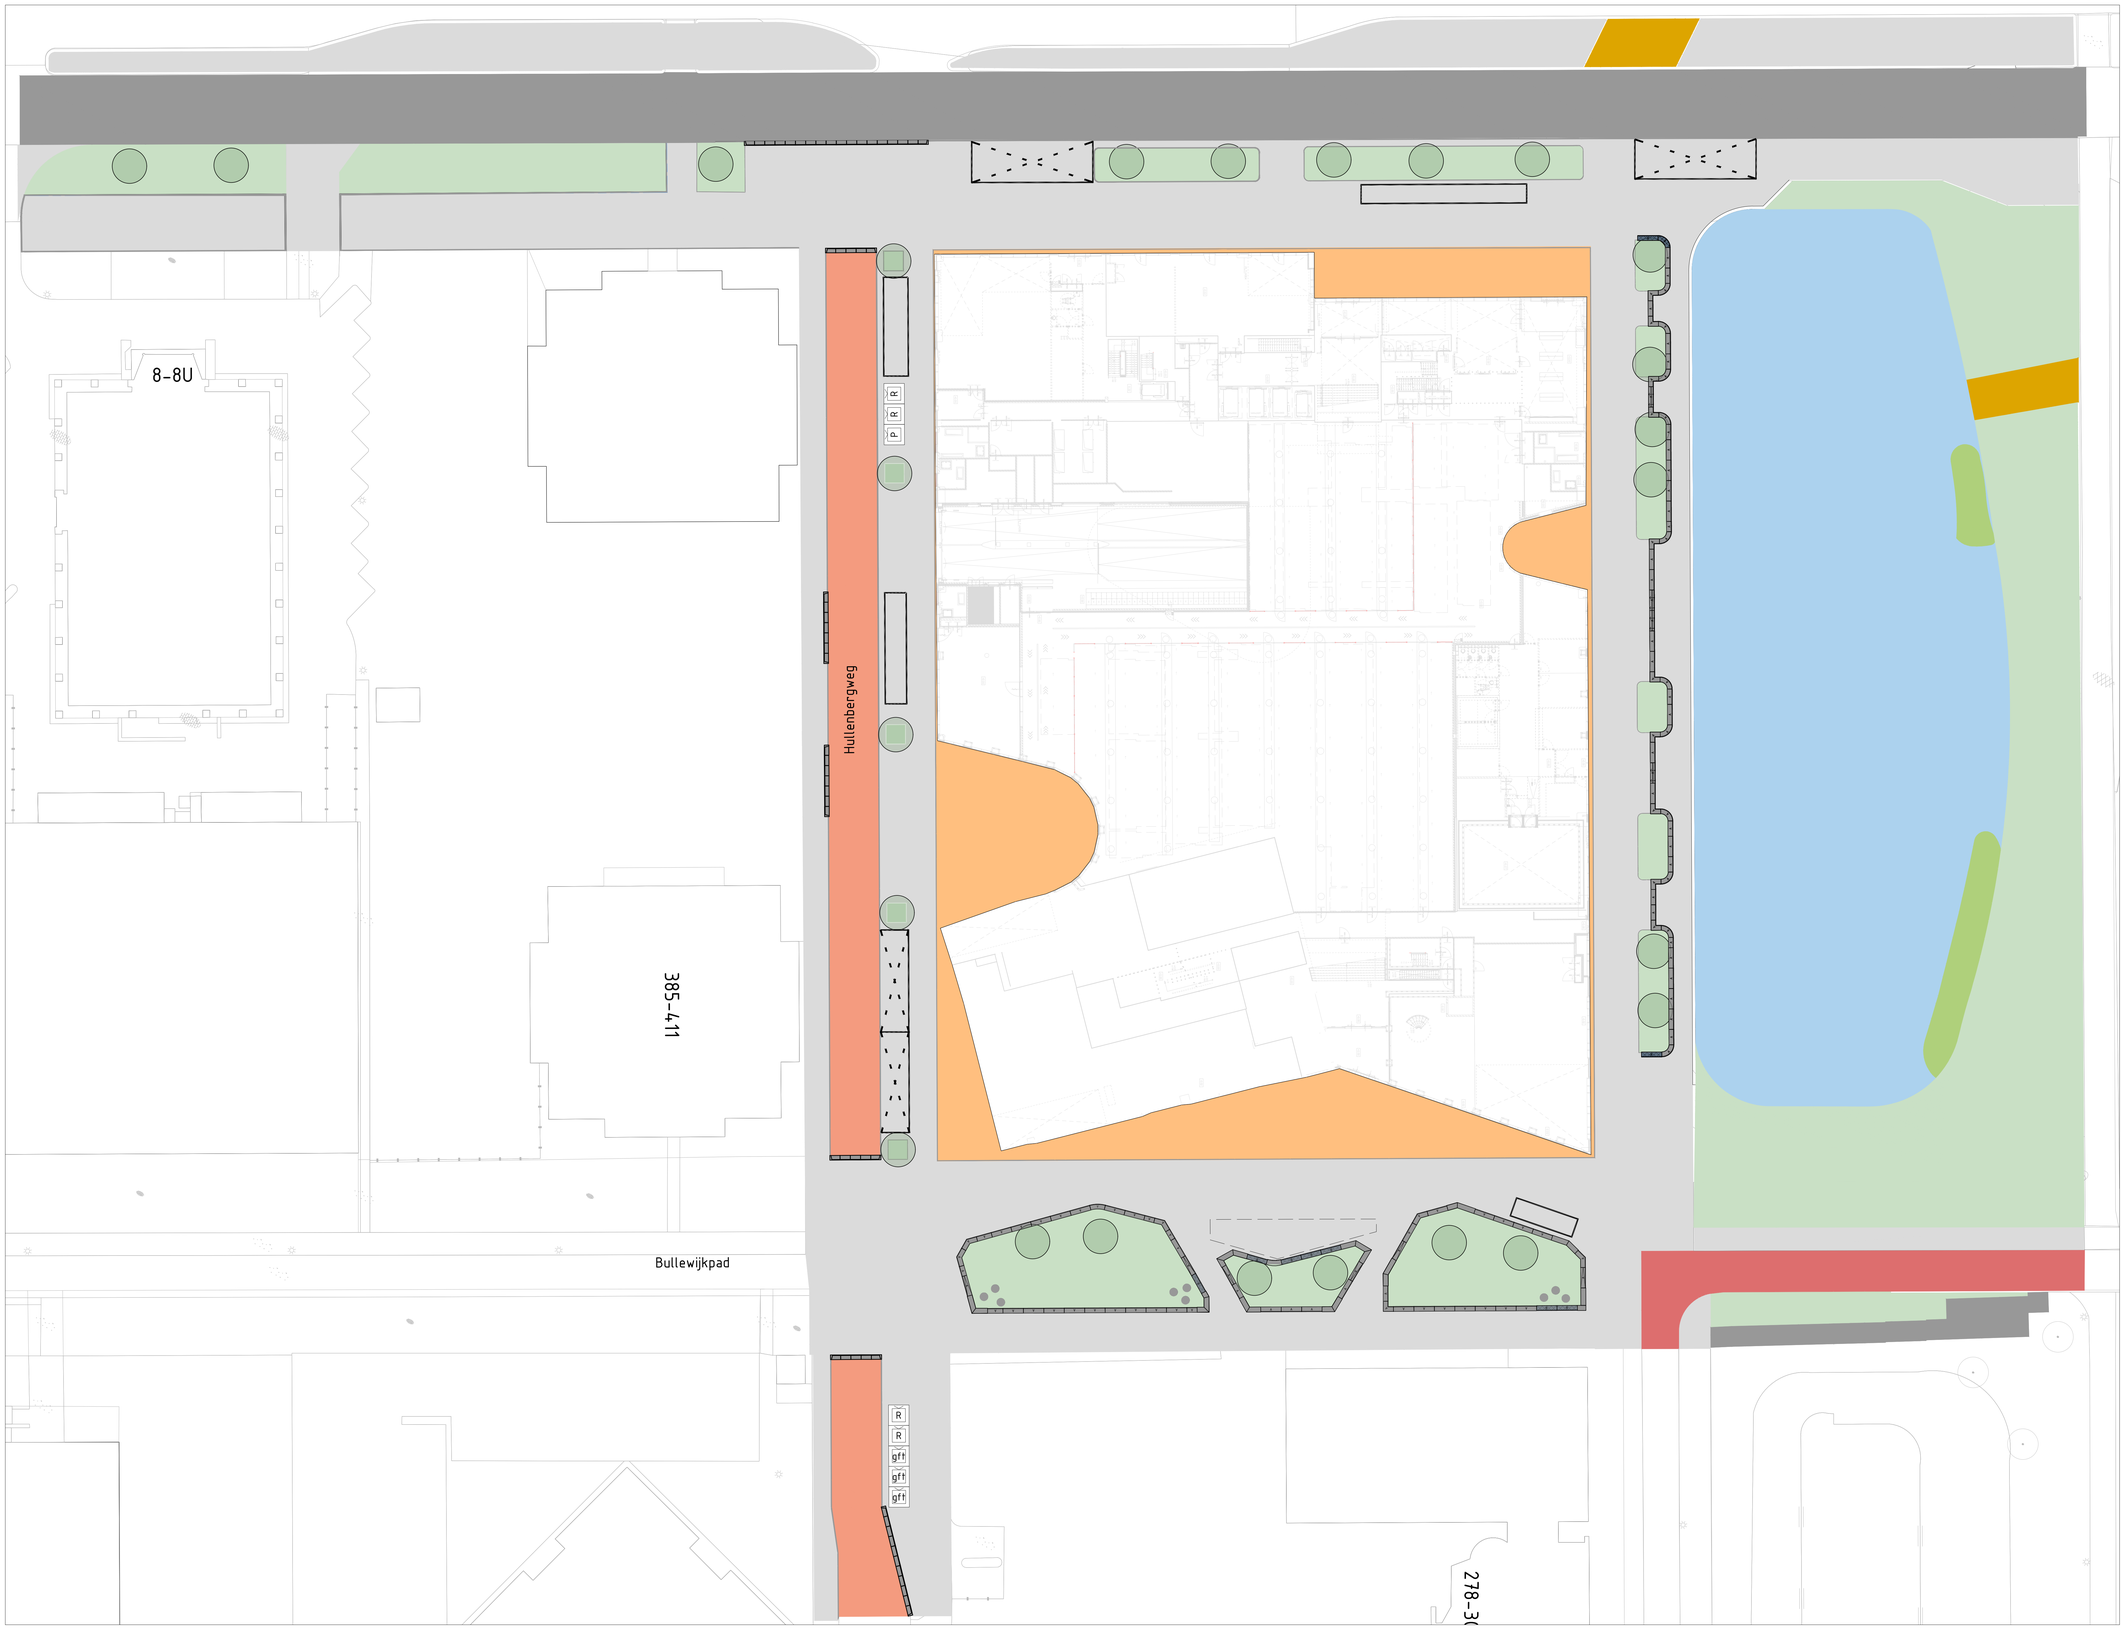

Kleurenpalet beeldtaal
Schaal 1 : 200

LEGENDA

- Bestaande situatie
- Bestaande bebouwing
- Nieuwe bebouwing (door derden)
- Voetpad, Betontegels, Lichtgrijs
- Voetpad The Essemble, Betontegels, Lichtgrijs
- Fietsenvak Markering betontegels 150x300mm, wit
- LL: Laad -& losplaats Markering betontegels 150x300mm, wit
- GV: Grofvuil aanbiedplaats Markering betontegels 300x300mm, wit
- Rijweg Karspeldreef Asfalt, Zwart
- Rijweg Hullenbergweg Gebakken klinker 200x100mm, Rood-bruin
- Trottoir- / Opsluitband, beton
- Inritband, beton
- Halfverharding, grasbetontegels
- Zitrand, breedte 500mm, beton
- Ondergrondse vuilcontainer
- Lichtmast
- Afvalbak
- Water
- Beplanting
- Heester
- Nieuwe boom

Referentie bestanden

BJ1592-RHD-ZZ-ZZ-M2-B-0001_topo_BGT_clip
BJ1592-RHD-ZZ-ZZ-M2-N-0004_maaiveld_T1
BJ1592-RHD-ZZ-ZZ-M2-B-0005_Topo groter gebied
BJ1592-RHD-ZZ-ZZ-M2-N-0023_Beeldtaaltekening

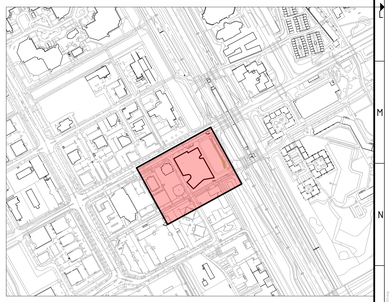

Overzichtstekening

Schaal 1 : 5000

Schaal 1:200
0 2 4 6 8m

0.2	DO afronden	NA	SZW	SZW	04-11-2024
0.1	Levering Definitief versie	NVG	JDE	SZ	19-07-2024
versie	omschrijving	gekeurd	gecontroleerd	akkoord	datum

Gemeente Amsterdam

Ingenieursbureau

Weesperstraat 430
Postbus 12613
1100 AR Amsterdam
Telefoon: 020 2511111

Opdrachtgever: Gemeente Amstedam

Project: TIOR Karspeldreef 14-16

Onderdeel: Kleurenpalet beeldtaal

Status: Definitief	Fase: Definitief ontwerp	Behoort bij:	Schaal: 1:200
Opsteller: NVG	Goedgekeurd en vrijgegeven: SZ	Paraaf:	Datum: 19-07-2024 / Formaat: A0-841X1260
Projectnummer: BJ1592	Tekeningnummer: 2201	Bladnummer: 1	Aantal bladen: 1 / Wijziging: 0.2
Auteursrechten voorbehouden		Documentnr:	Plotdatum: PLTD

Bestandsnaam: BJ1592-RHD-WV-ZZ-OG-C-420002-XX_beeldtaaltekening_T1_situatie_DO