
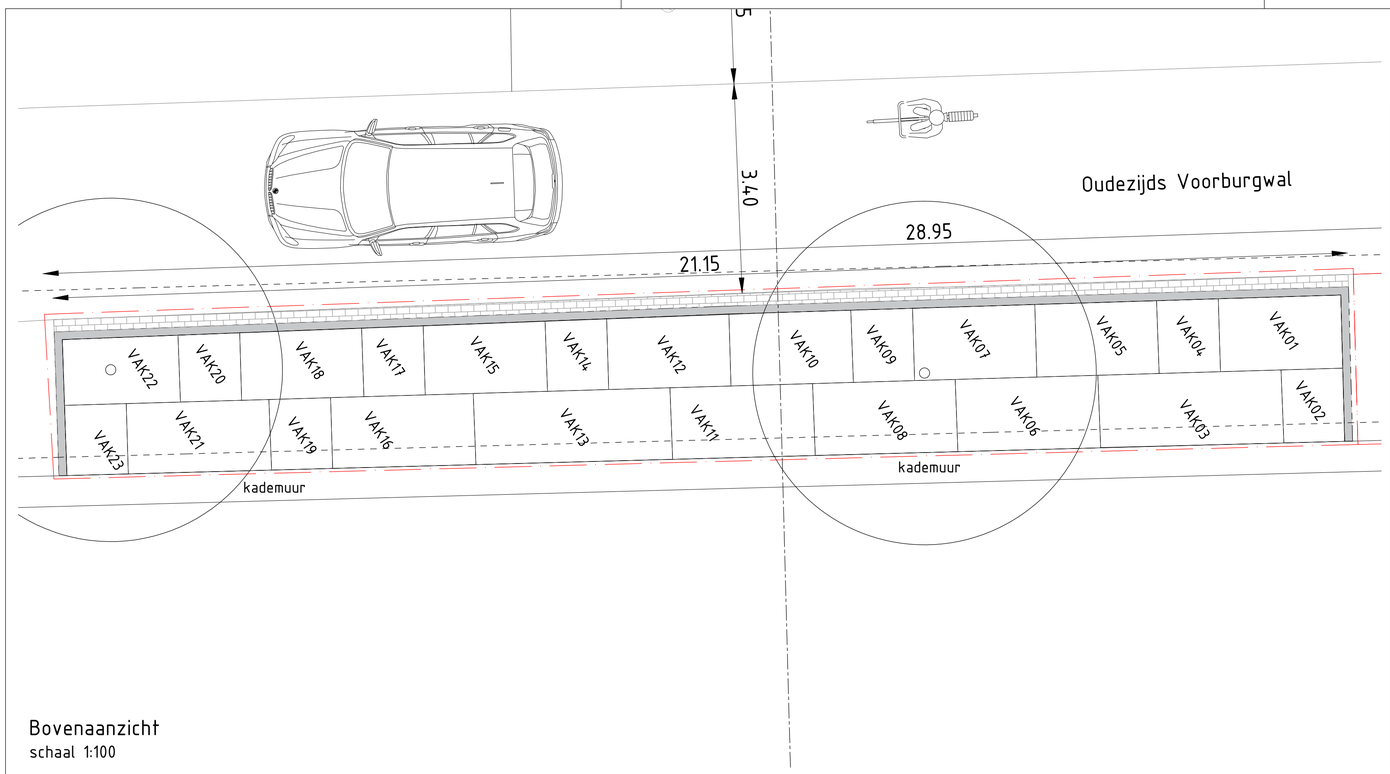


Bovenaanzicht
schaal 1:100

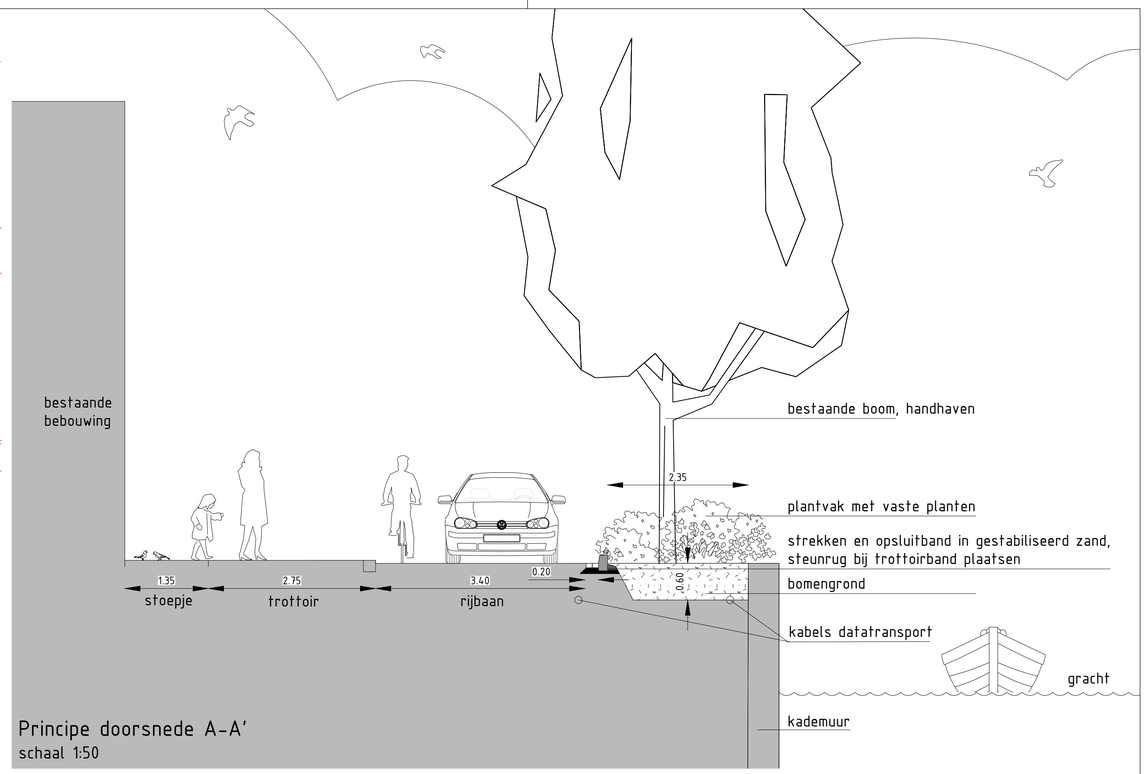

Principe doorsnede A-A'
schaal 1:50

PLANTLIJST

Codering:	Botanische naam:	Nederlandse naam:	Totaal aantal:	Maat:	Kwaliteit:	Aantal st/ eenheid:	Plant verband:
VAKBEPLANTING							
VAK01	Geranium macrorrhizum 'Spessart'	ooievaarsbek	26 st	P9	Bio of Groenkeur	11 st/m²	wildverband
VAK02	Buddleja 'Blue Chip'	vlinderstruik	4 st	P9	Bio of Groenkeur	3 st/m²	wildverband
VAK03	Phlomis russeliana	brandkruid	39 st	P9	Bio of Groenkeur	11 st/m²	wildverband
VAK04	Hemerocallis 'Sammy Russell'	daglelie	13 st	P9	Bio of Groenkeur	11 st/m²	wildverband
VAK05	Alchemilla mollis	vrouwenmantel	26 st	P9	Bio of Groenkeur	11 st/m²	wildverband
VAK06	Persicaria amplexicaulis 'Blackfield'	duizendknoop	30 st	P9	Bio of Groenkeur	11 gr/m²	wildverband
VAK07	Aster 'Asran'	herfstaster	26 st	P9	Bio of Groenkeur	11 st/m²	wildverband
VAK08	Rudbeckia fulgida 'Goldsturm'	zonnehoed	30 st	P9	Bio of Groenkeur	11 st/m²	wildverband
VAK09	Hemerocallis 'Sammy Russell'	daglelie	13 st	P9	Bio of Groenkeur	11 st/m²	wildverband
VAK10	Geranium macrorrhizum 'Spessart'	ooievaarsbek	26 st	P9	Bio of Groenkeur	11 st/m²	wildverband
VAK11	Buddleja 'Blue Chip'	vlinderstruik	8 st	P9	Bio of Groenkeur	3 gr/m²	wildverband
VAK12	Aster 'Asran'	herfstaster	26 st	P9	Bio of Groenkeur	11 st/m²	wildverband
VAK13	Phlomis russeliana	brandkruid	41 st	P9	Bio of Groenkeur	11 st/m²	wildverband
VAK14	Hemerocallis 'Sammy Russell'	daglelie	13 st	P9	Bio of Groenkeur	11 gr/m²	wildverband
VAK15	Aster 'Asran'	herfstaster	25 st	P9	Bio of Groenkeur	11 st/m²	wildverband
VAK16	Persicaria amplexicaulis 'Blackfield'	duizendknoop	30 st	P9	Bio of Groenkeur	11 st/m²	wildverband
VAK17	Alchemilla mollis	vrouwenmantel	12 st	P9	Bio of Groenkeur	11 st/m²	wildverband
VAK18	Geranium macrorrhizum 'Spessart'	ooievaarsbek	24 st	P9	Bio of Groenkeur	11 st/m²	wildverband
VAK19	Buddleja 'Blue Chip'	vlinderstruik	13 st	P9	Bio of Groenkeur	11 st/m²	wildverband
VAK20	Hemerocallis 'Sammy Russell'	daglelie	12 st	P9	Bio of Groenkeur	11 gr/m²	wildverband
VAK21	Rudbeckia fulgida 'Goldsturm'	zonnehoed	29 st	P9	Bio of Groenkeur	11 st/m²	wildverband
VAK22	Alchemilla mollis	vrouwenmantel	22 st	P9	Bio of Groenkeur	11 st/m²	wildverband
VAK23	Buddleja 'Blue Chip'	vlinderstruik	13 st	P9	Bio of Groenkeur	11 st/m²	wildverband



Visualisatie

TECHNISCHE GEGEVENS:
- Alle maten in meters, tenzij anders vermeld.
- Alle hoogtepeilen in meters t.o.v. NAP, tenzij anders vermeld.
- Alle maten en peilen in werk controleren.
- Afwijkingen in maten en peilen terstond schriftelijk melden aan de directie.

GEGEVENS ONDERGROND:
- Ondergrond (terrein) aangeleverd door : Gemeente Amsterdam, 2019-03-11 ovw
- Ondergrond (gebouw) aangeleverd door: Gemeente Amsterdam, 2019-03-11 ovw
- Hoogtepeilen aangeleverd door: n.v.t.
- Gegevens daklast: n.v.t
- Flora & fauna check 11 april 2019
- Datum (oriënterende) klic: 4 april 2019
- Inmeting: n.v.t.
- Controle STV (alleen bij speelprojecten): n.v.t.

VERSIE	DATUM	STATUS	OMSCHRIJVING WIJZIGING	CONTROLE

groen donker

Opdrachtgever	:	Gemeente Amsterdam
Project	:	Herinrichtingsvoorstel 3 parkeerplaatsen
Projectadres	:	Oudezijds Voorburgwal te Amsterdam
Fase	:	Definitief
Onderdeel	:	Beplantingsplan

Klantnummer	: 258921	Datum	: 16 september 2019	Contactpersoon	:
VB-projectnummer	: 190030	Schaal	: 1:50	Ontwerper	:
UIT-projectnummer	: 00988590	Formaat	: A1	Tekenaar	:
Tekeningnummer / versie	: 190030_DO_BEP_01	Blad	: 1 van 1	Gecontroleerd	:

190030_DO_BEP_01.dwg

NIET BESTEMD VOOR UITVOERING