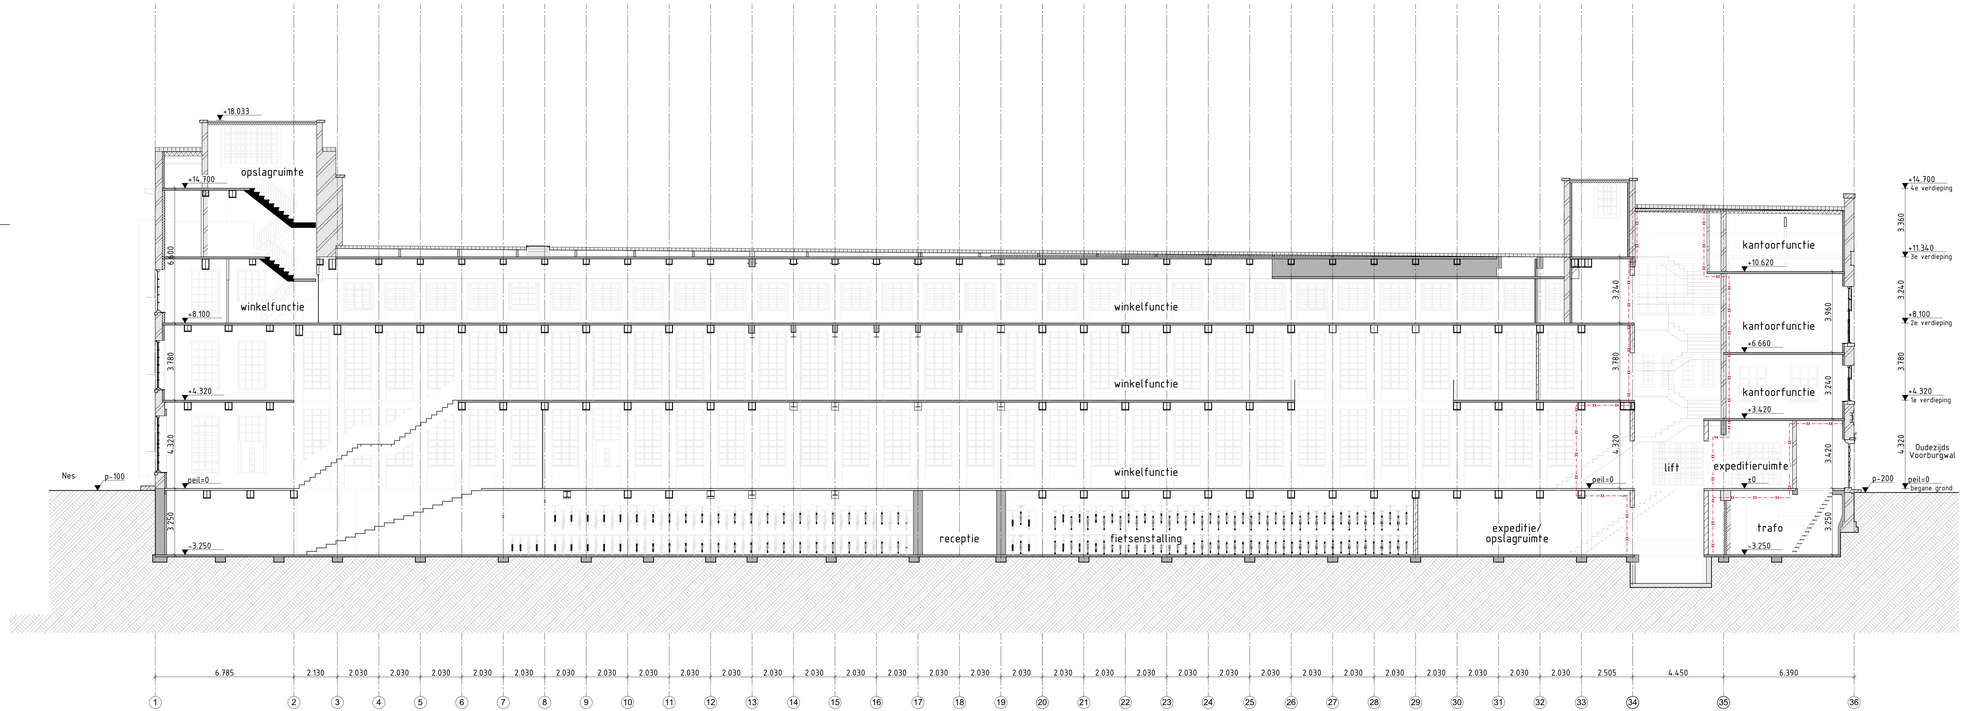

doorsnede B-B'

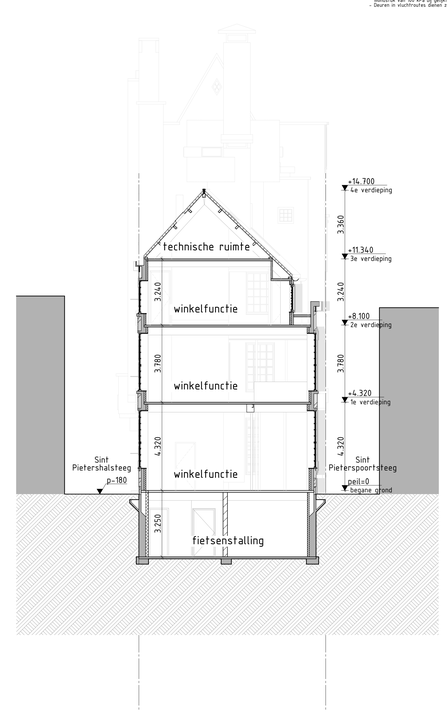

doorsnede D-D'

RENVOOI

- beton in het werk gestort
- beton - bestaand
- metselwerk
- metselwerk - bestaand
- natuursteen
- natuursteen - bestaand
- lichte scheidingwand
- isolatie
- brandscheiding 60 min WBDBO
- brandscheiding 30 min WBDBO
- brandscheiding 20 min WTRO

Bouwkundig

- Peil=1.050mm+NAP, is bovenkant afgewerkte begane grond vloer.
- alle maatvoering ter plekke.
- maatvoering bestaande bouw is gebaseerd op tekening van Abma + Hazewinkel + Dirks Architecten, Amsterdam, d.d. 20-03-1981 en tekening van Atelier Dhaz, Amsterdam, d.d. 20-03-1981
- alle bestaande maten in het werk te controleren.
- materialen en kleuren volgens kleur- en materiaalstaat Rijnbout.
- alle maten en bouwtrappen b=1000mm, bij niveauverschil <15m: h=200mm, niet bekrimbaar tussen 200-300mm.
- veiligheidsbeglazing, glazen afschadingen voorzien van doorvalveiligheid, beglazing tot aan bovenkant vloer voorzien van valbeveiliging conform NEN 2608 en NEN 3569.
- het plaatsen van de eerste van de wanden is tussen de afgewerkte vloer en het aansluitende terrein een hoogteverschil gelijk aan of kleiner dan 0,20 m.
- de minimale hoogte van de leuning van de trappen bedraagt h=1.100mm.
- obstakelvrije doorgangsbreedte deuren, ramen en kozijnen voldoen aan weerstandsklasse 2 volgens NEN 5087.
- de toegepaste materialen vloer, wand en plafonds in aanhare ruimten voldoen aan NEN 2778
- isolatie- en waterdichtheid en vochtwerende voorzieningen conform NEN 2686 resp. NEN 2778.
- wanneer van muizen en ratten wordt uitgegaand volgens bouwbesluit art. 3.17.1.
- R_c gevel bestaande bouw min eis R_c ≥1,3 m²K/W
- R_c gevel bestaande bouw min eis R_c ≥1,3 m²K/W
- R_c dak bestaande bouw min eis R_c ≥1,3 m²K/W

Constructies / Installaties

- berekening, dimensionering en brandwerendheid volgens vergunde stukken IMd
- ventilatieberekening volgens rapportage Ventilatieberekening van Engie.

Brandveiligheid / vluchten

- Maatregelen brandveiligheid en materiaaleisen zijn omschreven in het rapport van SGS Search.
- Het gebouw is voorzien van een stabiliteitsconstructie volgens rapport IMd. De draagconstructie dient een sterkte bij brand van tenminste 60 minuten te bezitten.
- Voorzieningen voor afvoer van rookgassen zijn overeenkomstig NEN 6060.
- De rookgasafvoerinstallatie dient zodanig te worden uitgevoerd dat de rookgassen binnen 15 seconden gedurende tenminste 1 uur een verticaltransportsnelheid van 1 m/s op vloerniveau.
- De vluchtroutesaanduidingen worden uitgevoerd conform NEN 6088 en zichtbaarheidseisen conform NEN 6089 en NEN 3011 en NEN 3012.
- Het aangebodne gebied wordt voorzien van autymatische bluisinstallatie op basis van een programma van eisen luchtgangspuntendocument. De installaties wordt ontworpen en uitgevoerd op basis van de geldende voorschriften en richtlijnen van het bevoegd gezag. De installatie dient te worden gecertificeerd overeenkomstig door overheid geaccepteerde regelingen.
- De bouwdelen worden voorzien van een brandmeldinstallatie conform NEN 2535. De installaties worden ontworpen en uitgevoerd op basis van de geldende voorschriften en richtlijnen van KIWA 06-01. De installatie dient te worden gecertificeerd overeenkomstig door overheid geaccepteerde regelingen.
- De liftinstallaties dienen te worden aangesloten op de wachtverdeling en voldoen aan het gestelde in NEN-EN 81-1. De liftschacht bedraagt tenminste 1,2 m²/h met een minimale statische druk bij het monsduk van 100 kPa bij gelijktijdig gebruik van twee slanghaspels.
- Deuren in vluchtroutes dienen zonder losse hulpmiddelen kunnen worden geopend.

Rijnboutt bv
The Netherlands
T +31 (0)20-630 48 10
www.rijnboutt.nl



werknummer
1926-VH

opdrachtgever
Adyen

werk
Amsterdam
Vleeshal

stadium
Omgevingsvergunning

onderwerp tekening
B-B' en D-D'
Doorsneden bestaand

schaal
1:100

format
1261x594

getekend

datum
16-12-2020

gewijzigd
21-12-2020

tekeningnummer
B-331

Rijnboutt